




VOORGEVEL

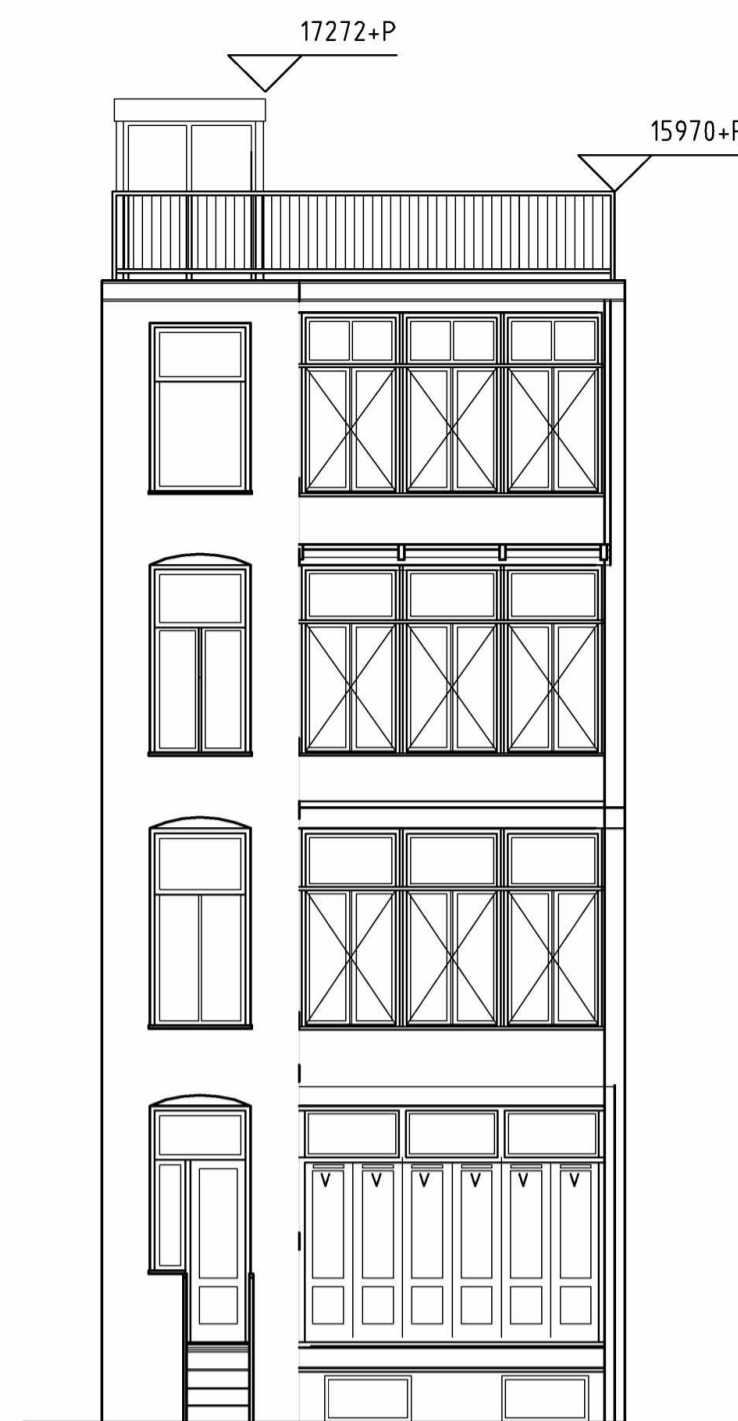

ACHTERGEVEL

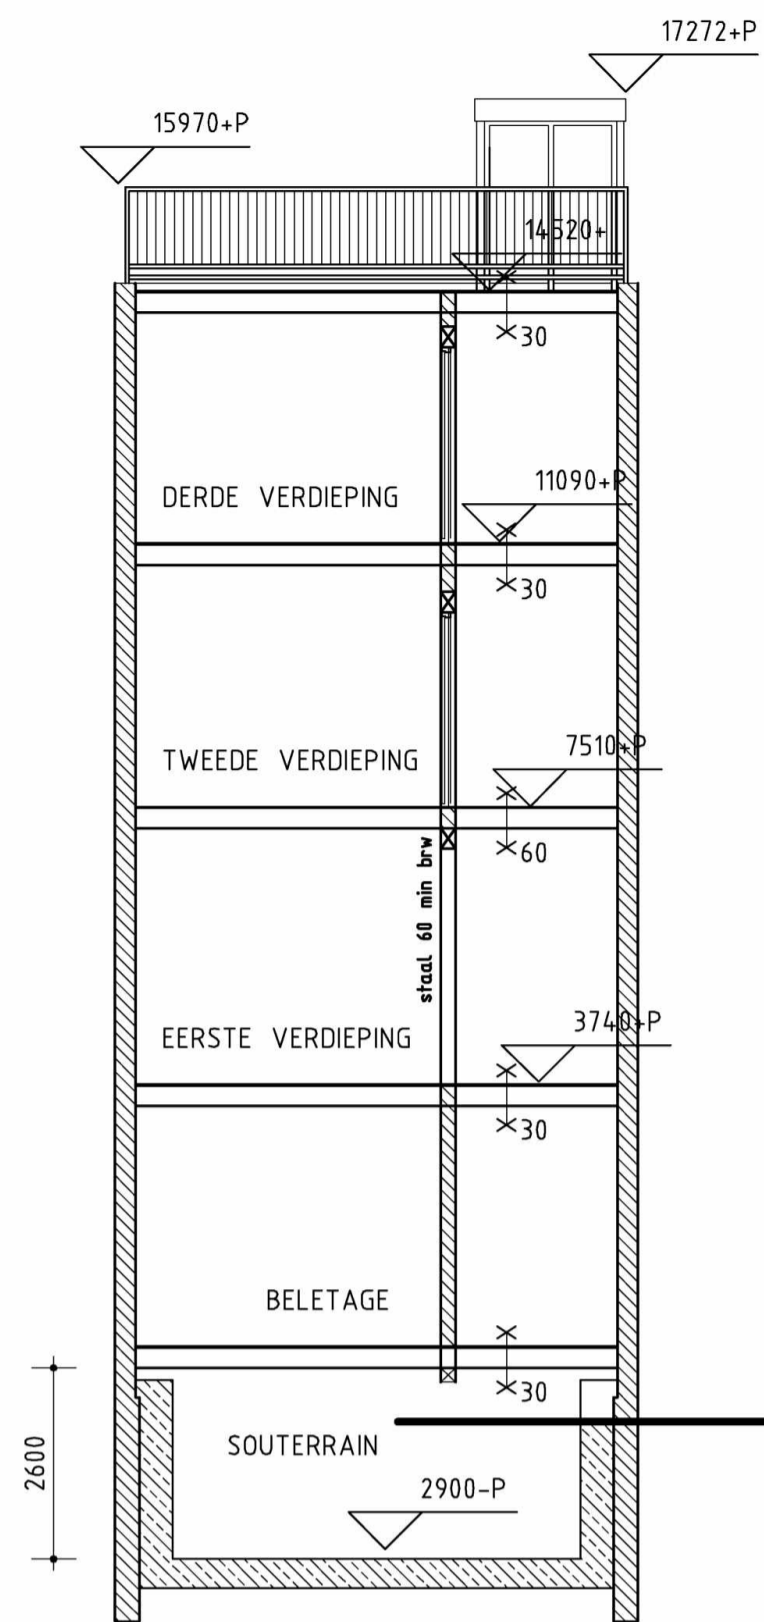



DOORSNEDE A-A

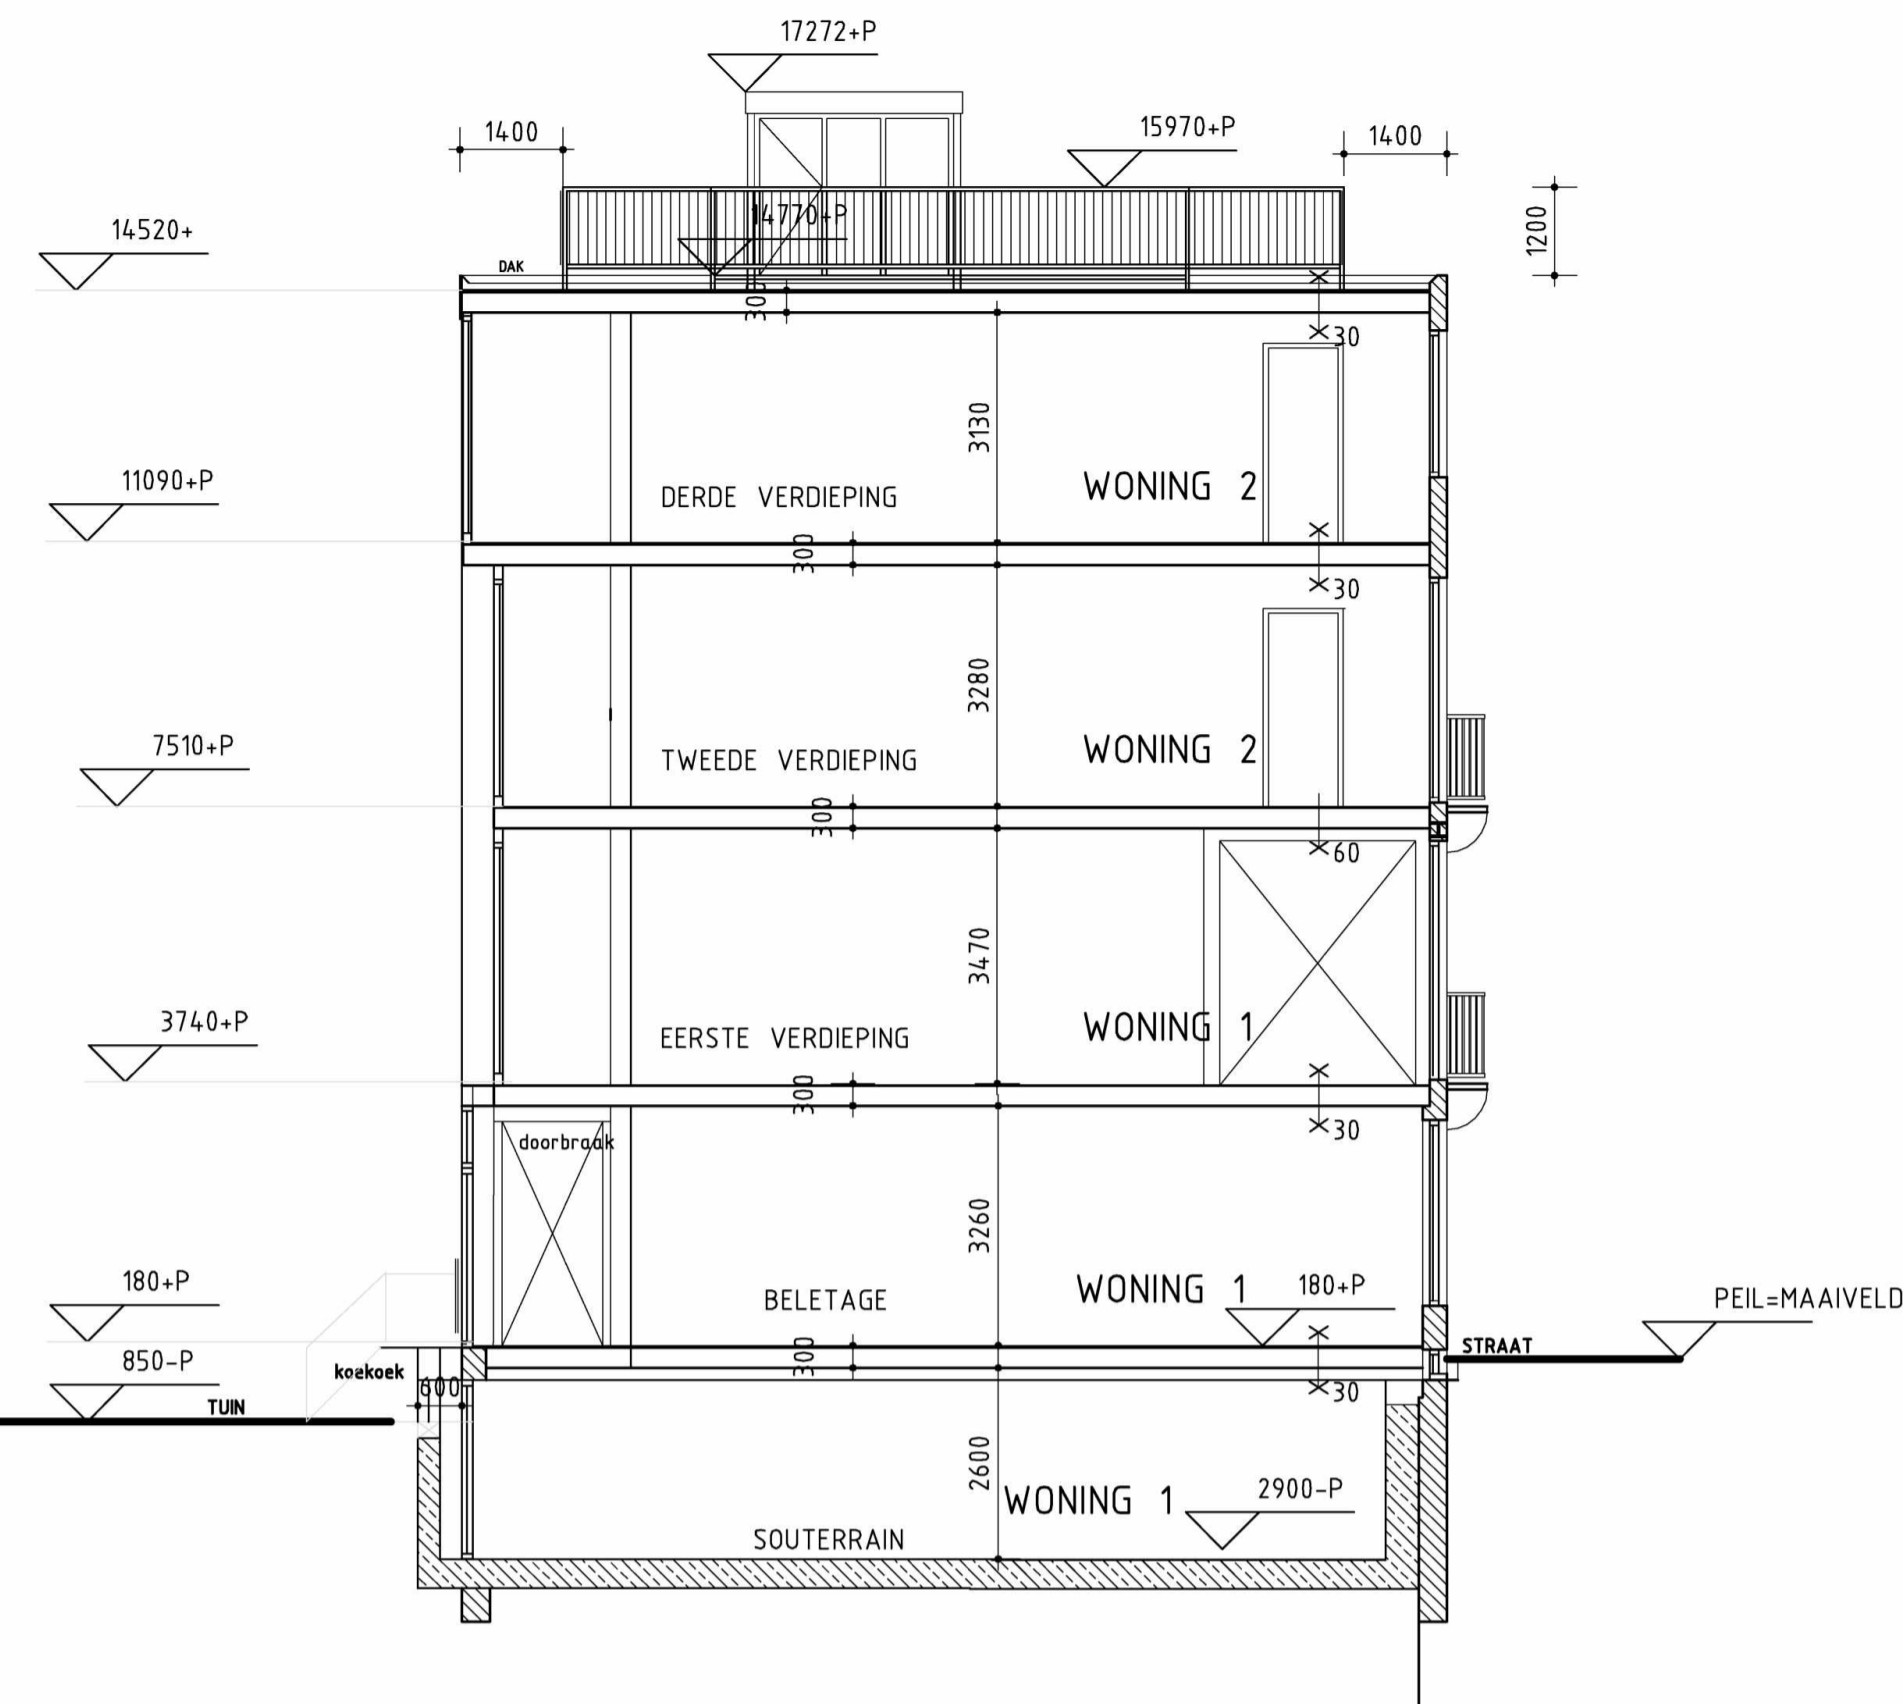


DOORSNEDE B-B

RENVOOI


- Metselewerk
- Lichte separatie
- Stijl+regelwerk
- Beton
- hwa Hemelwaterafvoer
- MK Meterkast
- st.l Standleiding
- CV centrale verwarming
- mv Mechanische ventilatie
- do Douche
- ×30 30 minuten brandwerend
- Ⓡ Rookmelder
- w.a Wasautomaat
- dr.a Droogautomaat
- V.dr Velux dakraam
- ×20 20 min. brandwerend
- ×30 30 min. brandwerend
- ×60 60 min. brandwerend
- VBR verblijfsruimte
- VKR verkeersruimte
- GVKR gemeenschappelijke verkeersruimte
- BRR bergruimte
- BU buitenruimte
- BR badruimte
- BDR bedrijfsruimte
- v natuurlijke vent

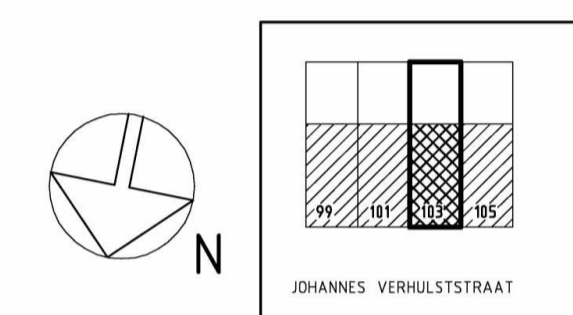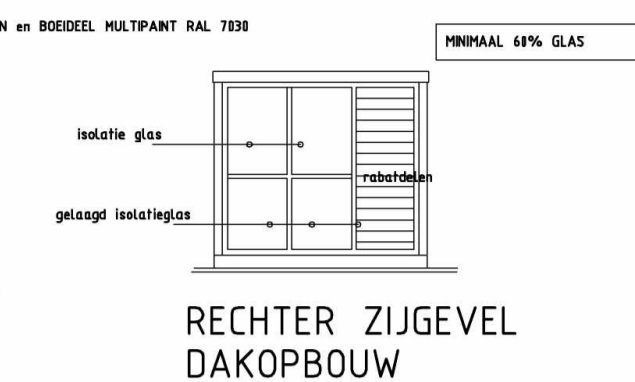


situatie schaal 1/1000
 JOHANNES VERHULSTSTRAAT 103
 GEMEENTE AMSTERDAM

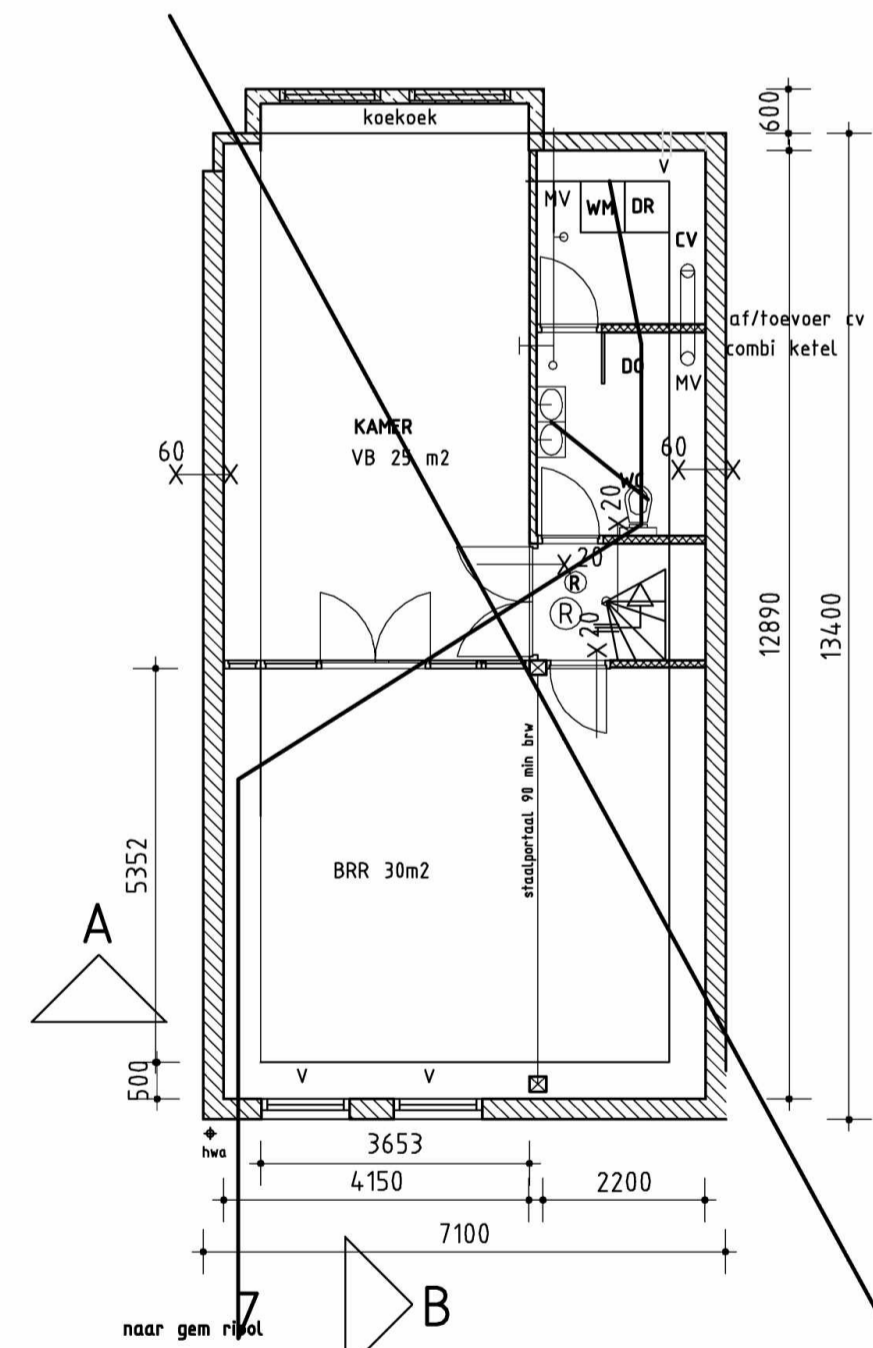


SOUTERRAIN

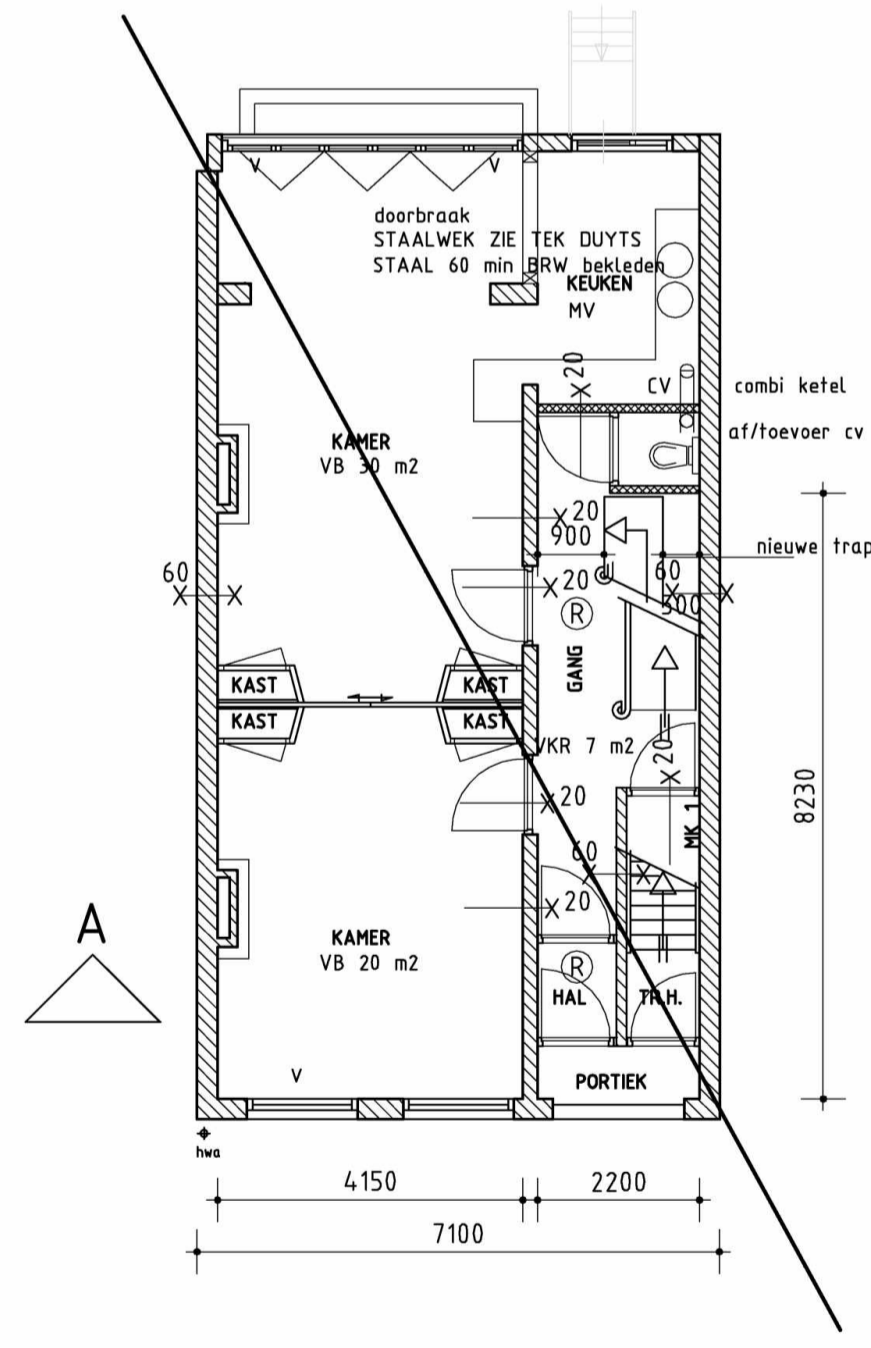


BEGANE GROND

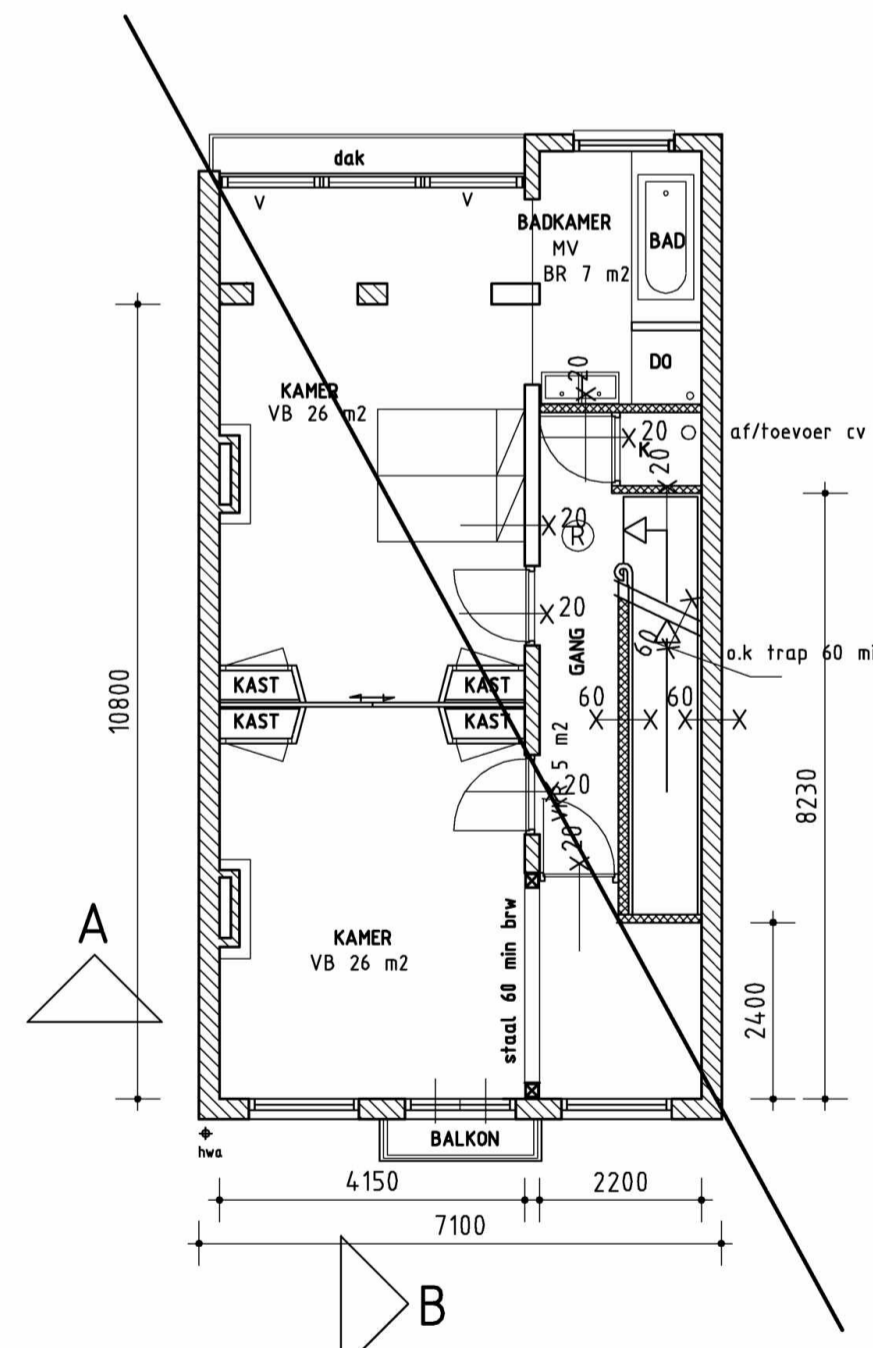


1e VERDIEPING

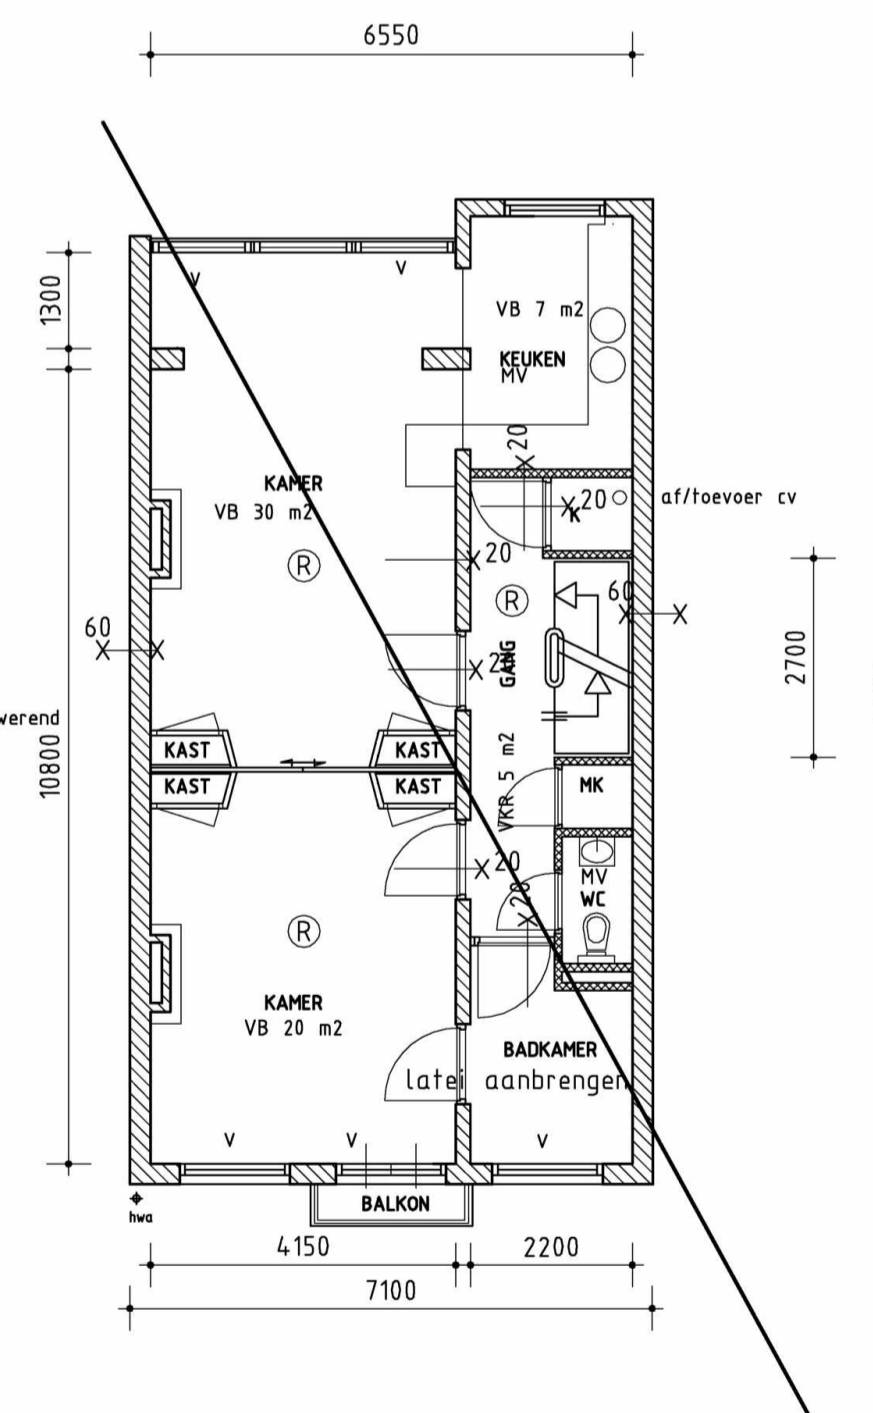

2e VERDIEPING

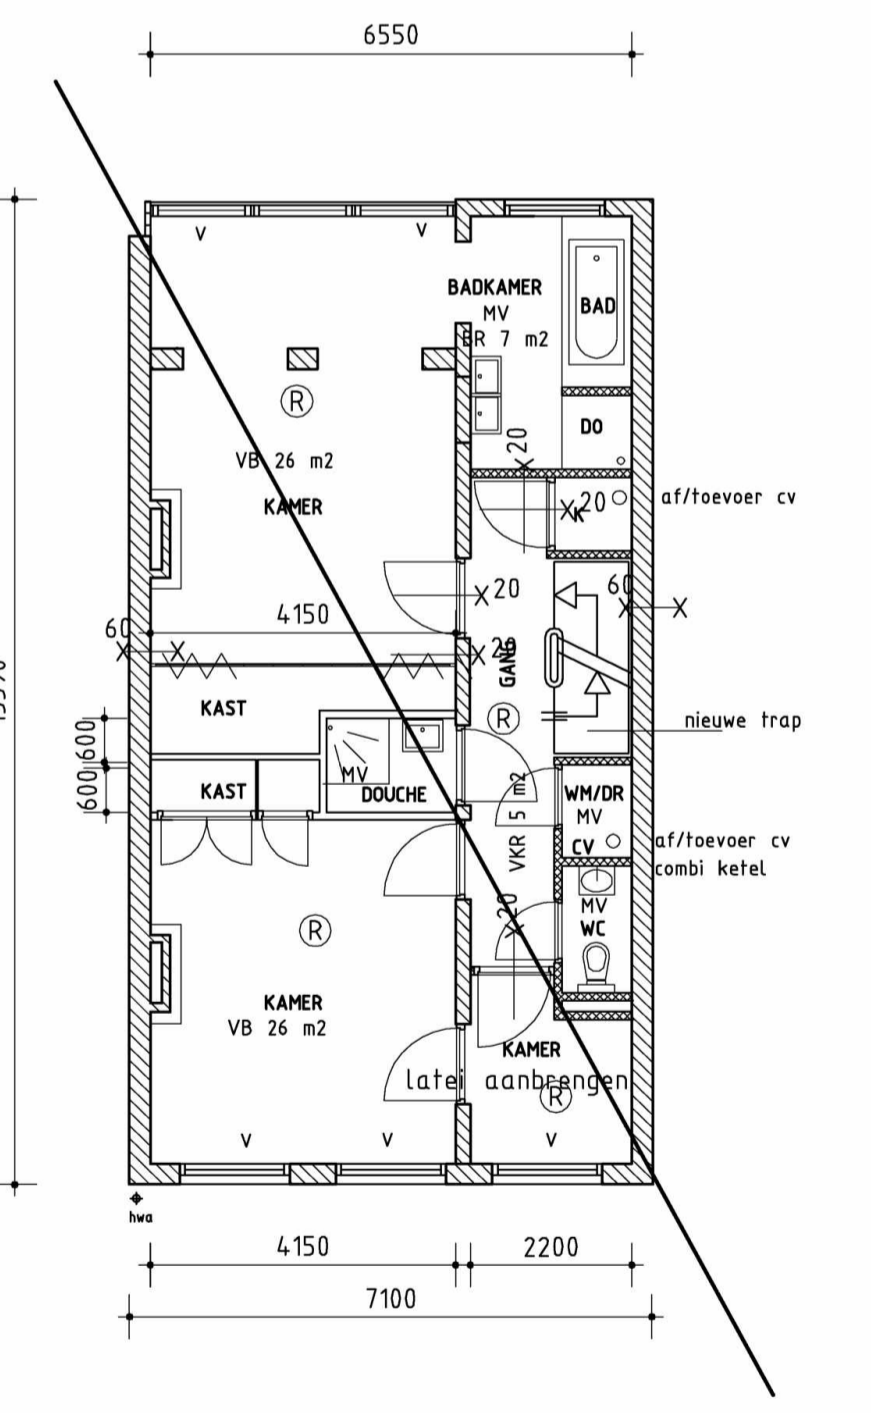

3e VERDIEPING

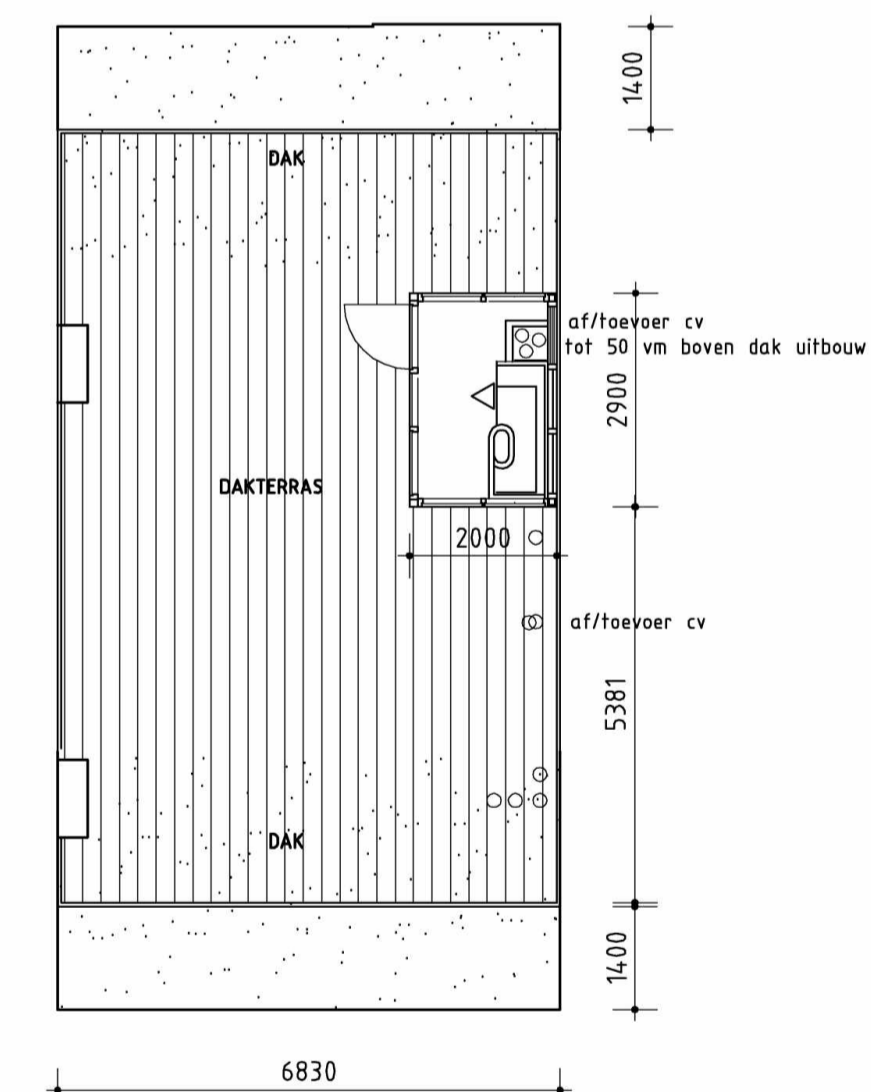

DAKAANZICHT

× Gemeente Behoort bij beschikking met
 × Amsterdam OLO-nummer: 4198485
 × 002T

WONING 1

WONING 2

behoort NIET bij aanvraag

omcirkeld betreft wijziging

BURO V-10

W. van Geijn • H. Inja • Vondelkerkstraat 10 • 1054 KZ Amsterdam
 tel. 31 20 6186457 • fax. 31 20 6891037 • E-mail: injav10@xs4all.nl

opdrachtgever Jeffrey Wilcke
 werk J.VERHULSTSTRAAT 103.ASD.
 onderwerp OLO bestand

datum	okt 2018	A	B	C	D	E	F
schaal	1A100	formaat	A1	werknr.	0829	bladnr.	B