




- █ bestand metselwerk
- ▨ nieuw metselwerk
- ▧ lichte bouwsteen (bestand)
- ▧ lichte bouwsteen (nieuw)
- ▧ hebmetsel stud wand
- ▧ isolatie
- ▧ houten vloer
- ▧ kozijn met glas
- ▧ deurkozijn binnendeur
- ▧ deurkozijn buitendeur
- ▧ deurkozijn zelsluitend
- ▧ radiator
- ▧ rookmeeler conform NEN 2555
- ▧ videofoonhaloboom w.b.d b.o. 30 min
- ▧ brandafscherming
- ▧ mechanische ventilatie
- ▧ natuurlijke ventilatie
- ▧ ventilatie
- ▧ standleiding
- ▧ hermelwateraafvoer
- ▧ solenue
- ▧ rolroefing
- ▧ verhuifsruimte
- ▧ verkeersruimte
- ▧ bergruimte
- ▧ meerkast
- ▧ daklicht
- ▧ di
- ▧ w/m
- ▧ wasmachine
- ▧ droger
- ▧ cv
- ▧ centrale verwarming
- ▧ rookgasafvoer
- ▧ lichtevoetver l.b.v. CV

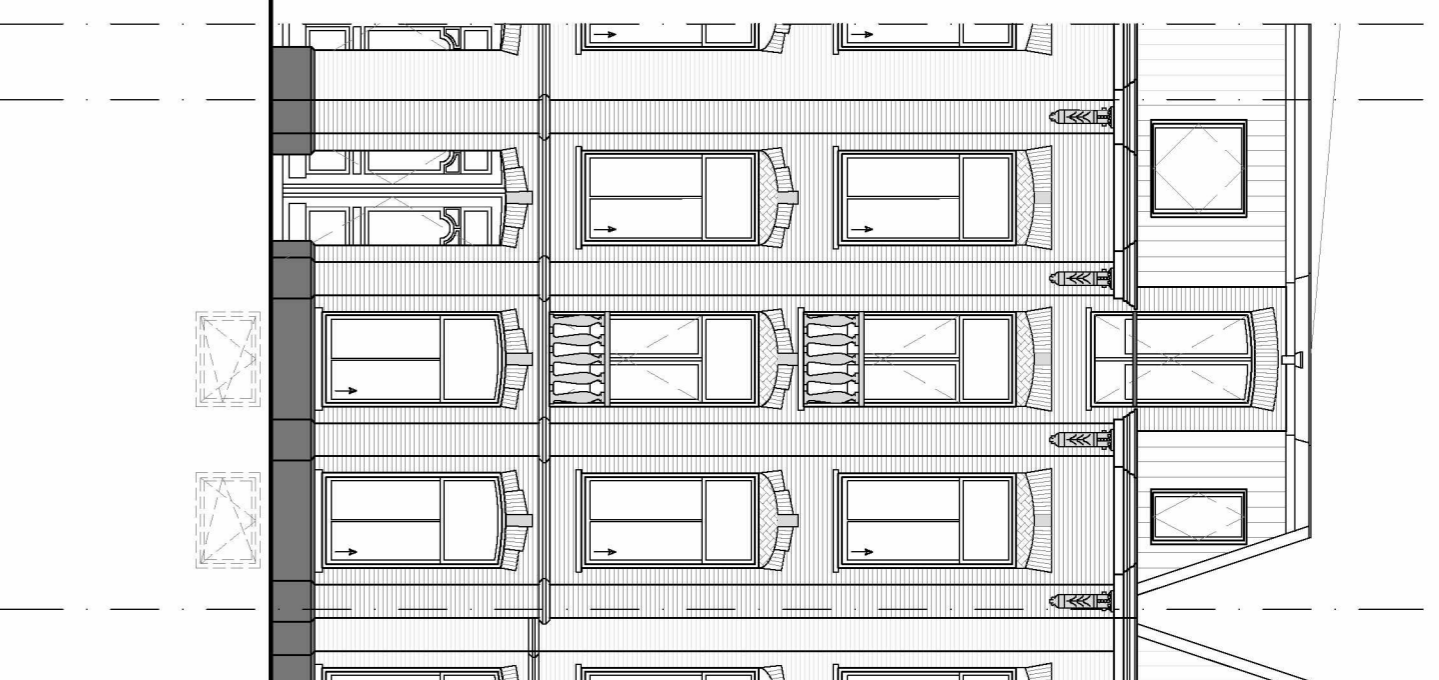

Voorgevel

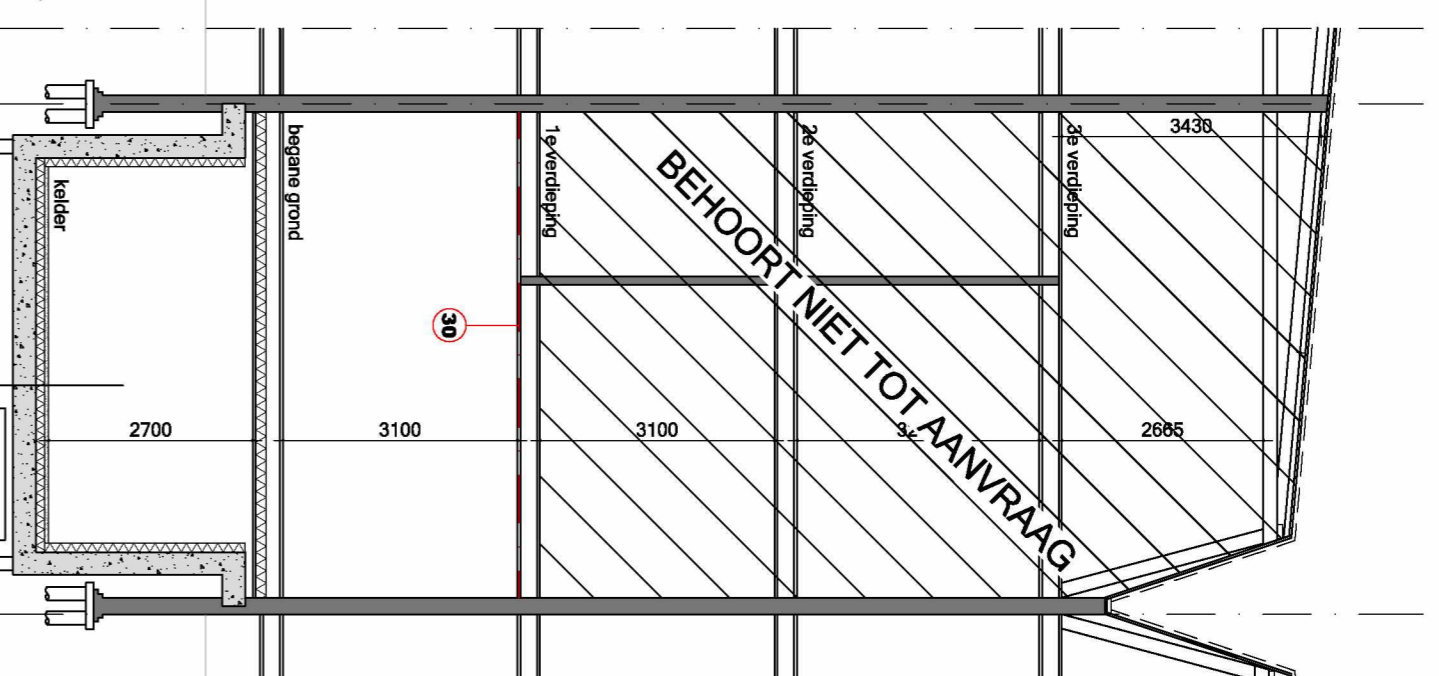


Doorsnede A-A

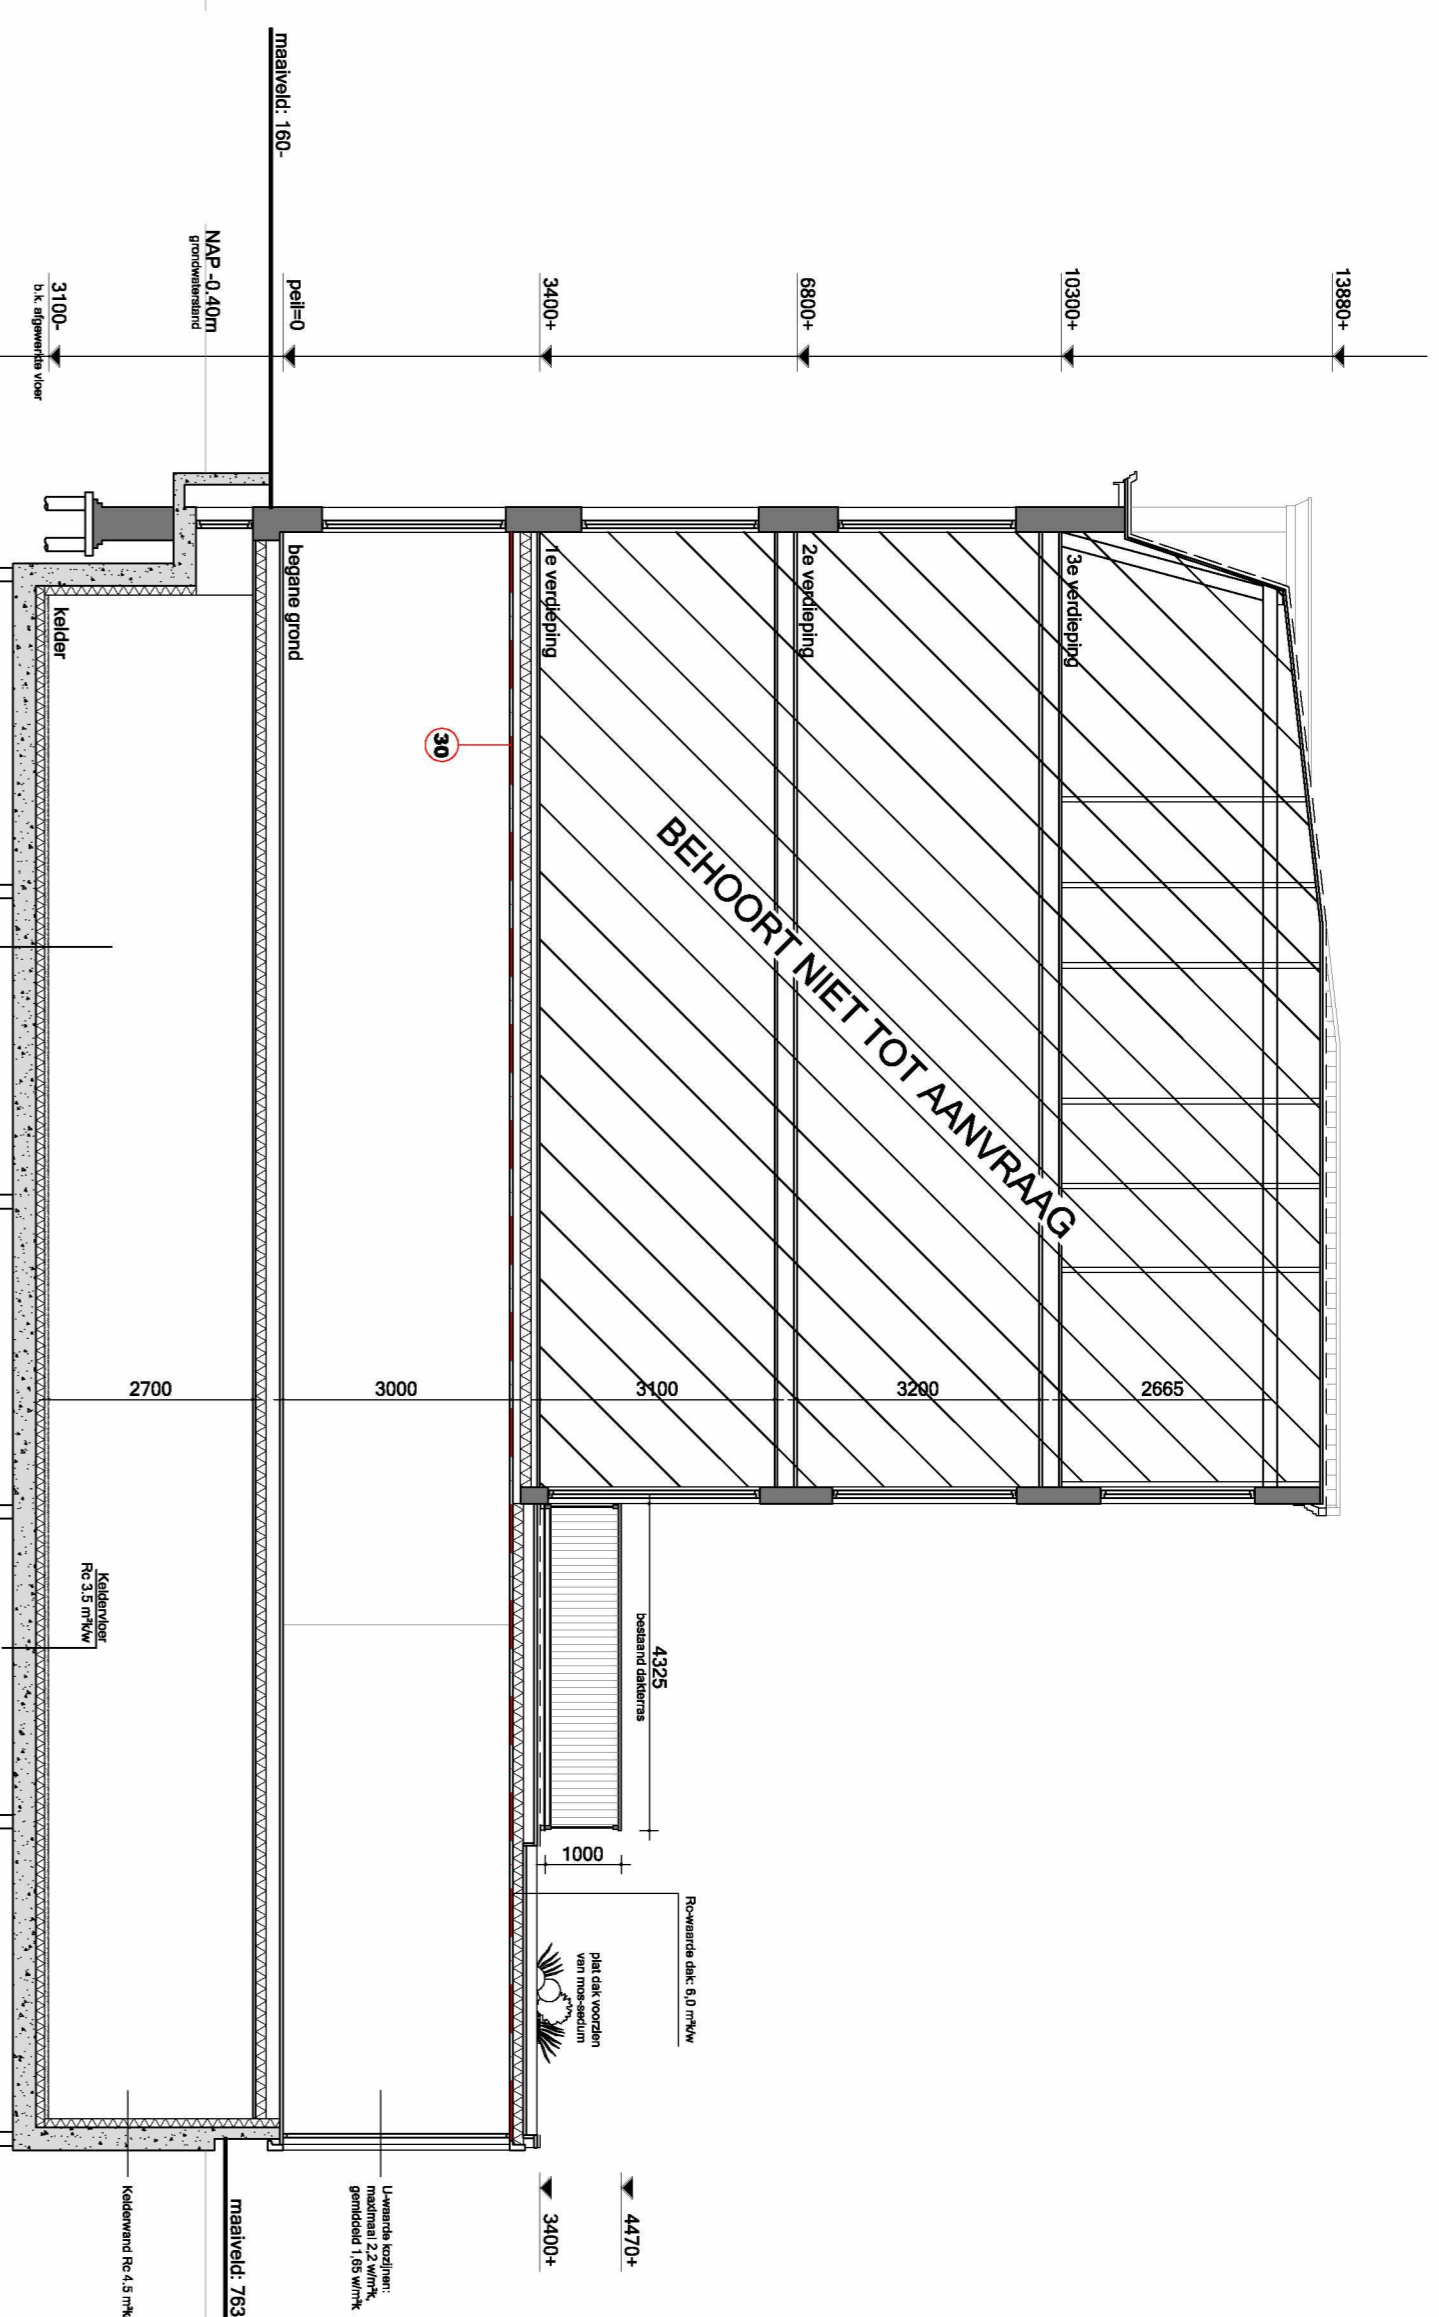

Doorsnede B-B



Achtergevel

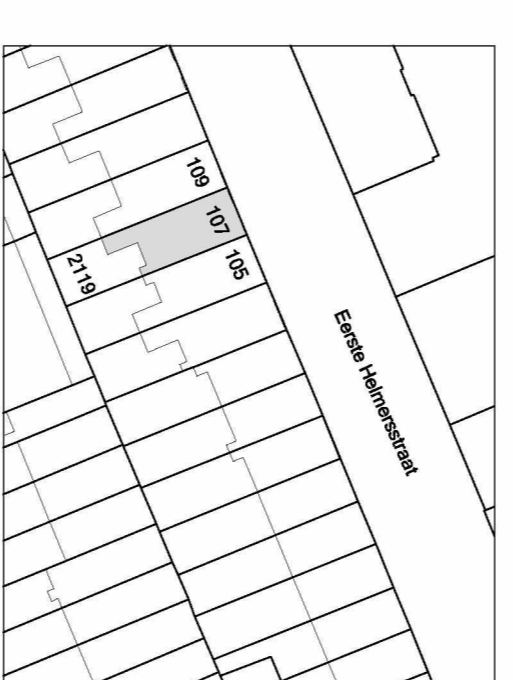

Situatie:
Kadastraal bekend: Gemeente Amsterdam
Sectie: Q
Nummer: 2119
Schaal: 1:1000

Maatschappij:
Alle maten in het werk controleren en eventueel in overleg aanpassen aan bestaande bebouwing.

AVB
Janus Verstraten BBN
T. 020-5440308
E. info@avb.nl
www.amsterdamscopbouw.nl


Werk:
Eerste Helmersstraat 107 te Amsterdam

Nieuwe situatie


Datum: 4 Juli 2018

Datum goedkeuring:
A:23 augustus 2018
B:26 november 2018
C:
D:


Schaal: 1:100
Formaat: A1
Getekend: FB
Tekeningsnummer: N01

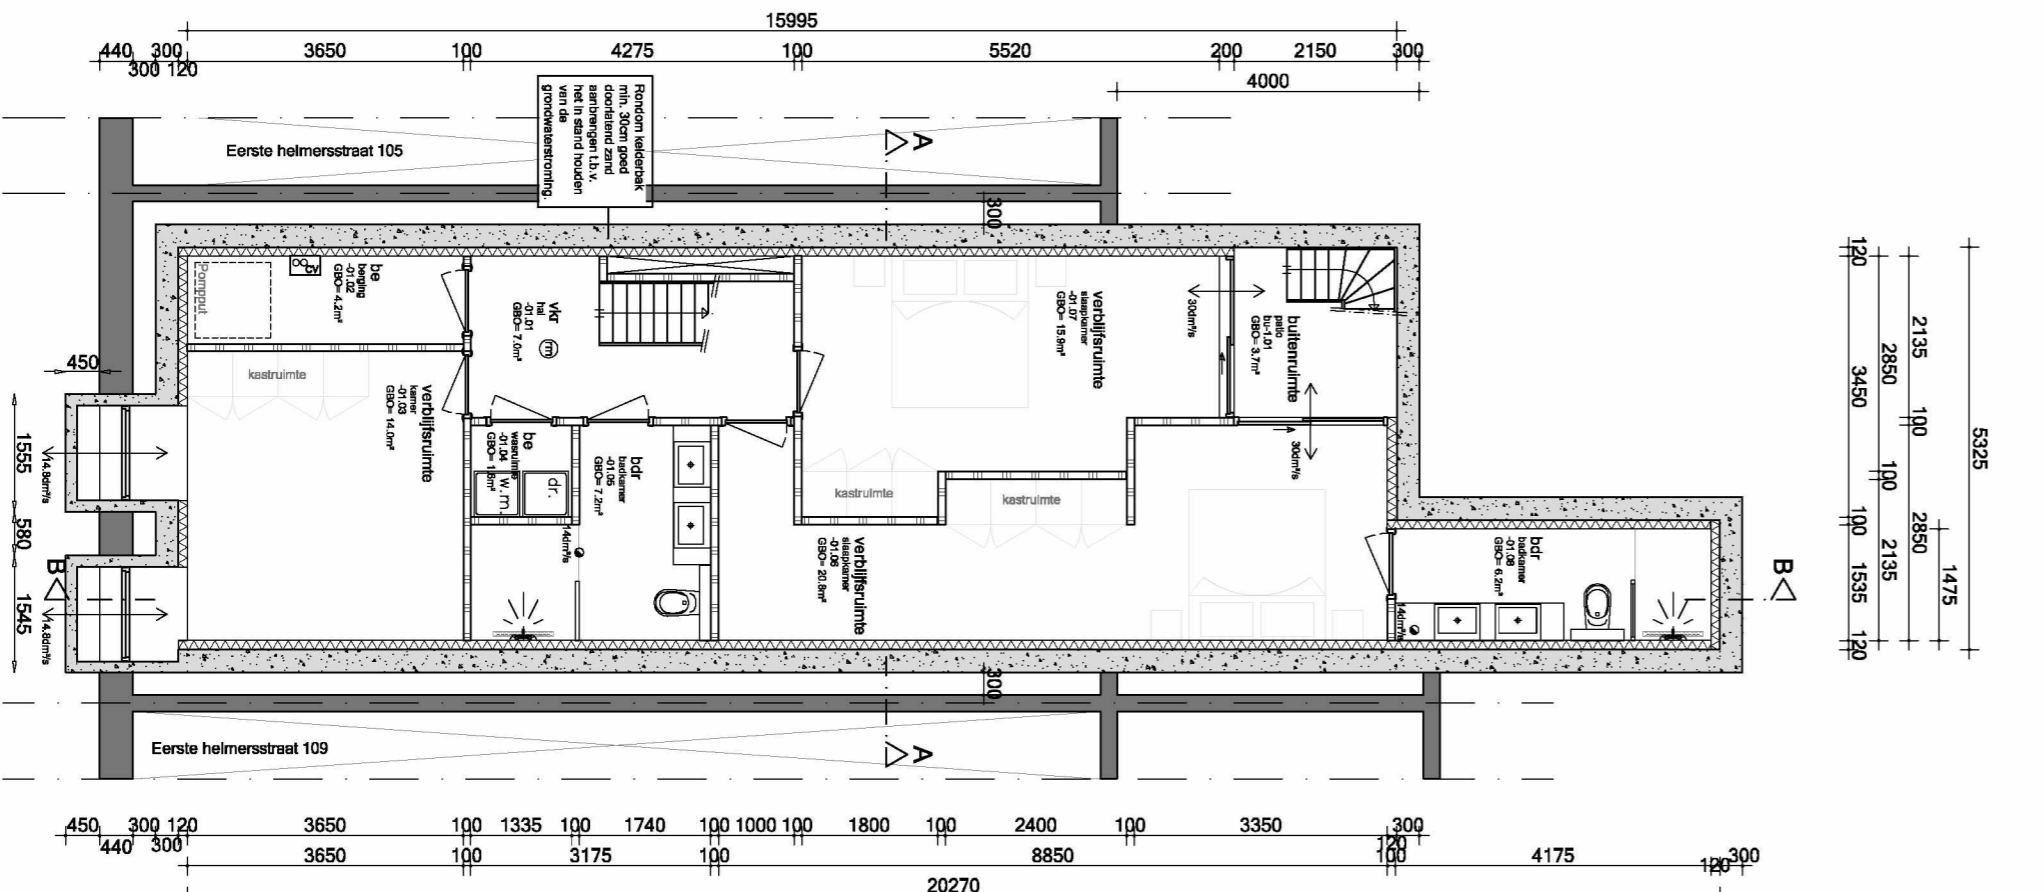


Kelder

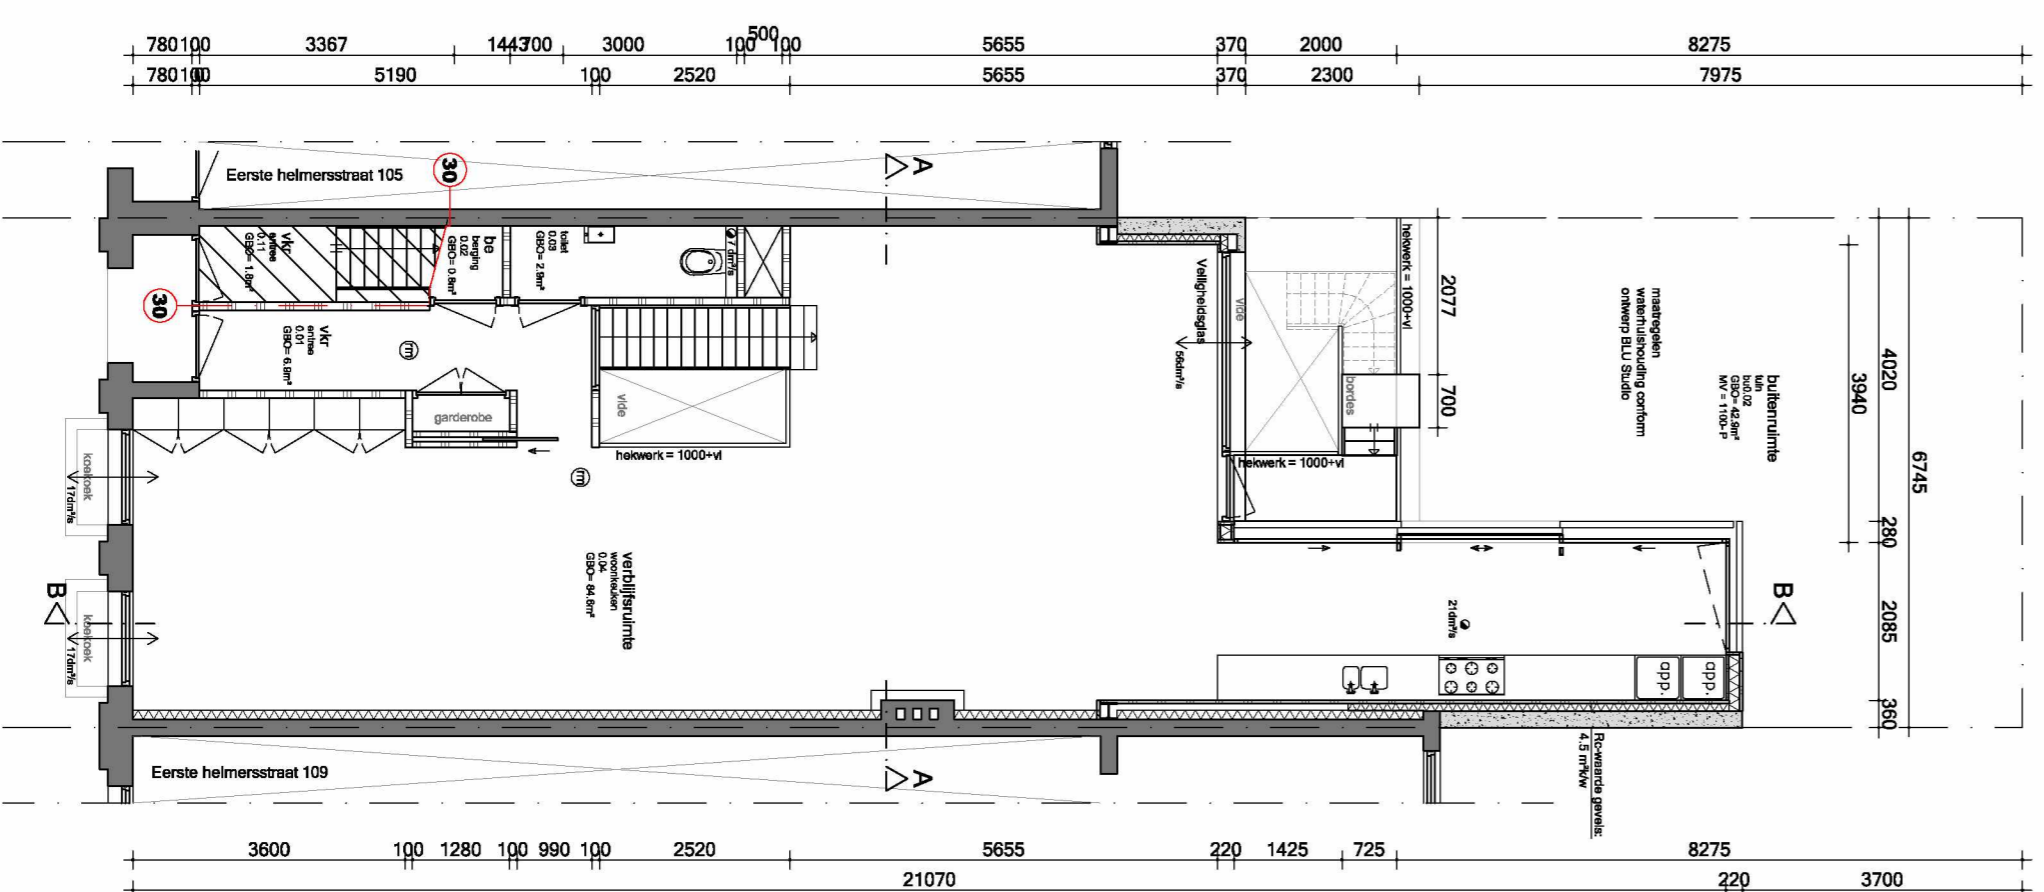


Begane grond

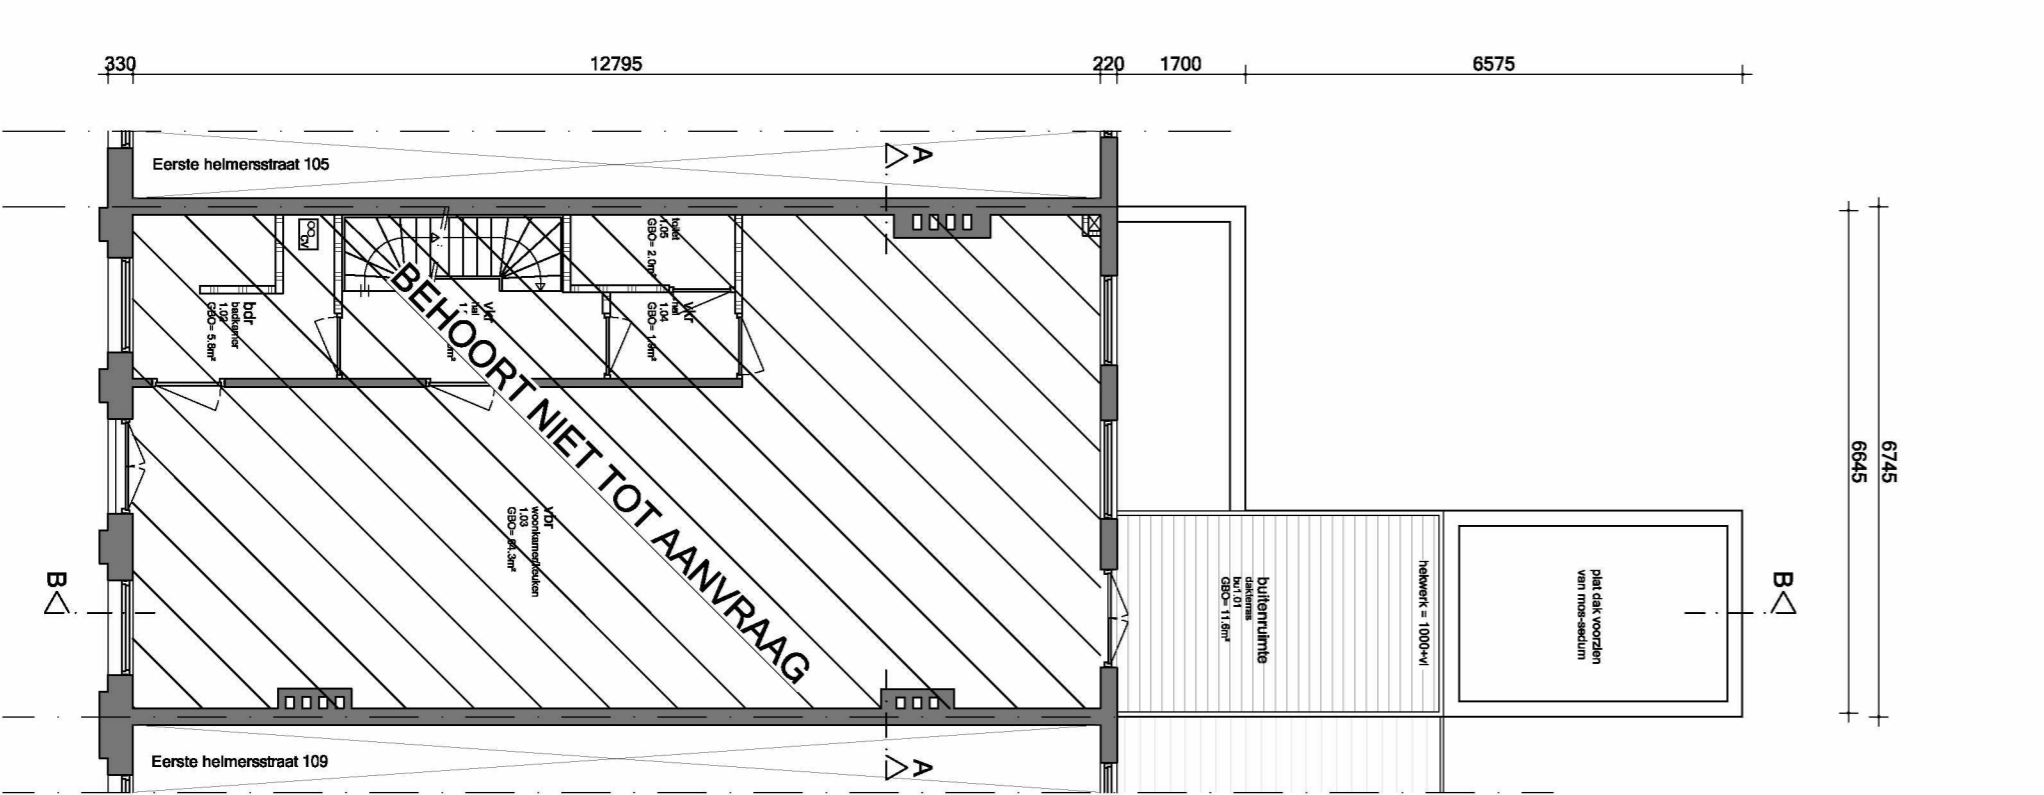

Eerste verdieping

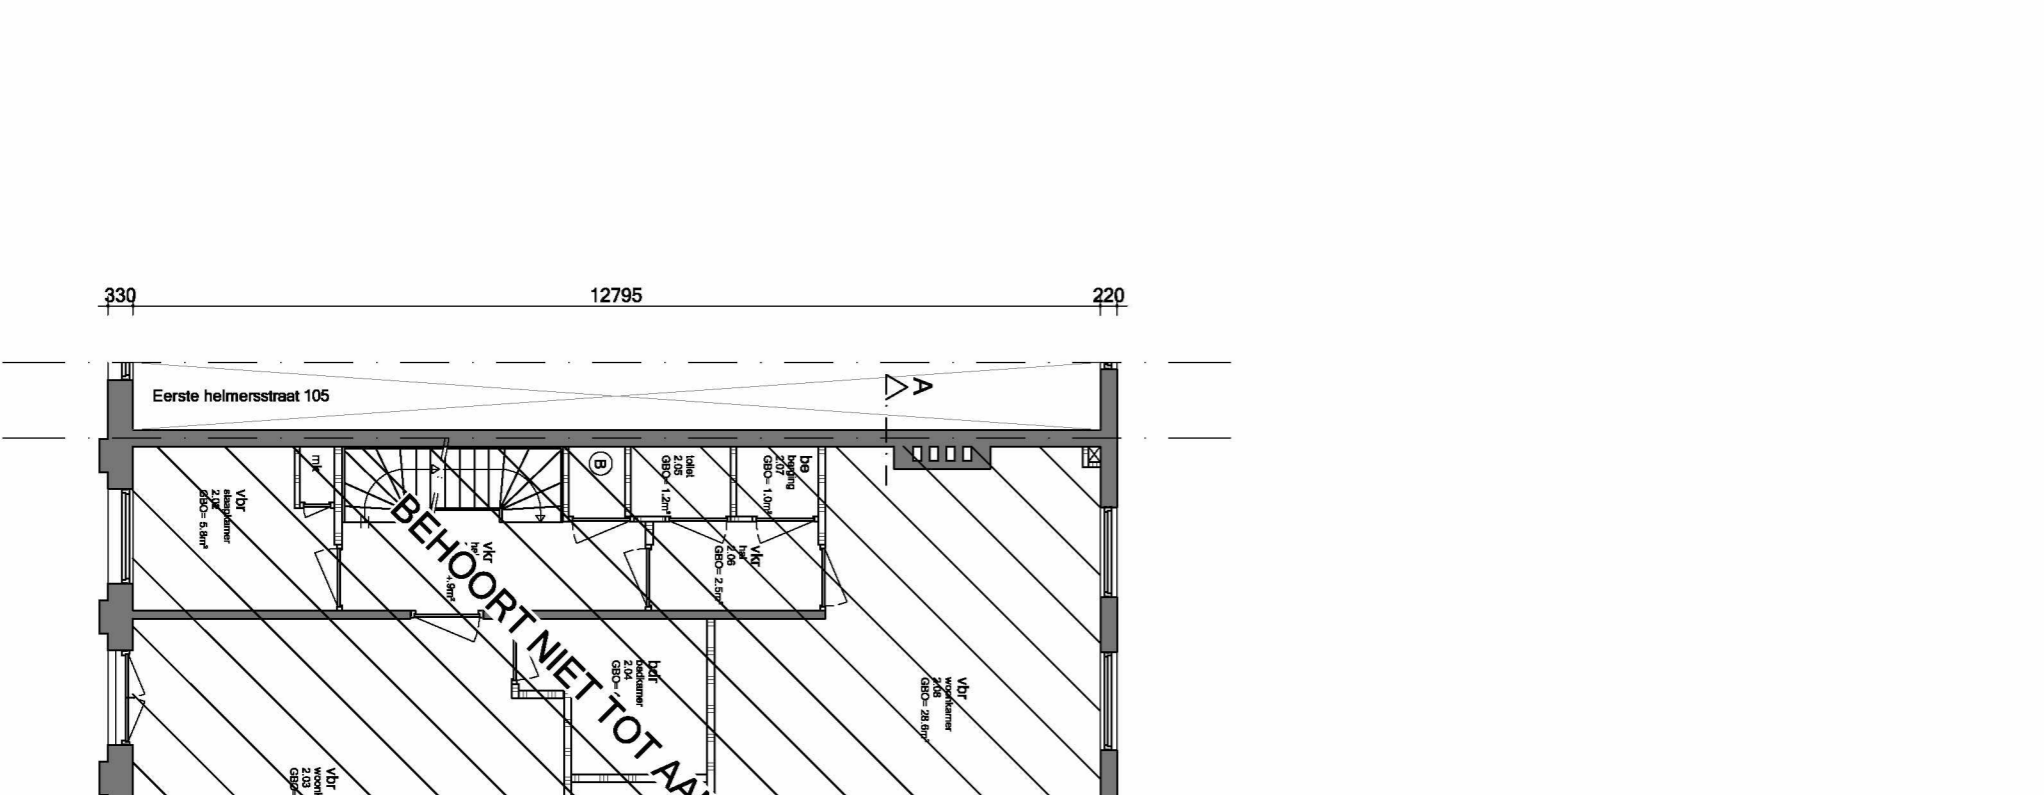

Tweede verdieping

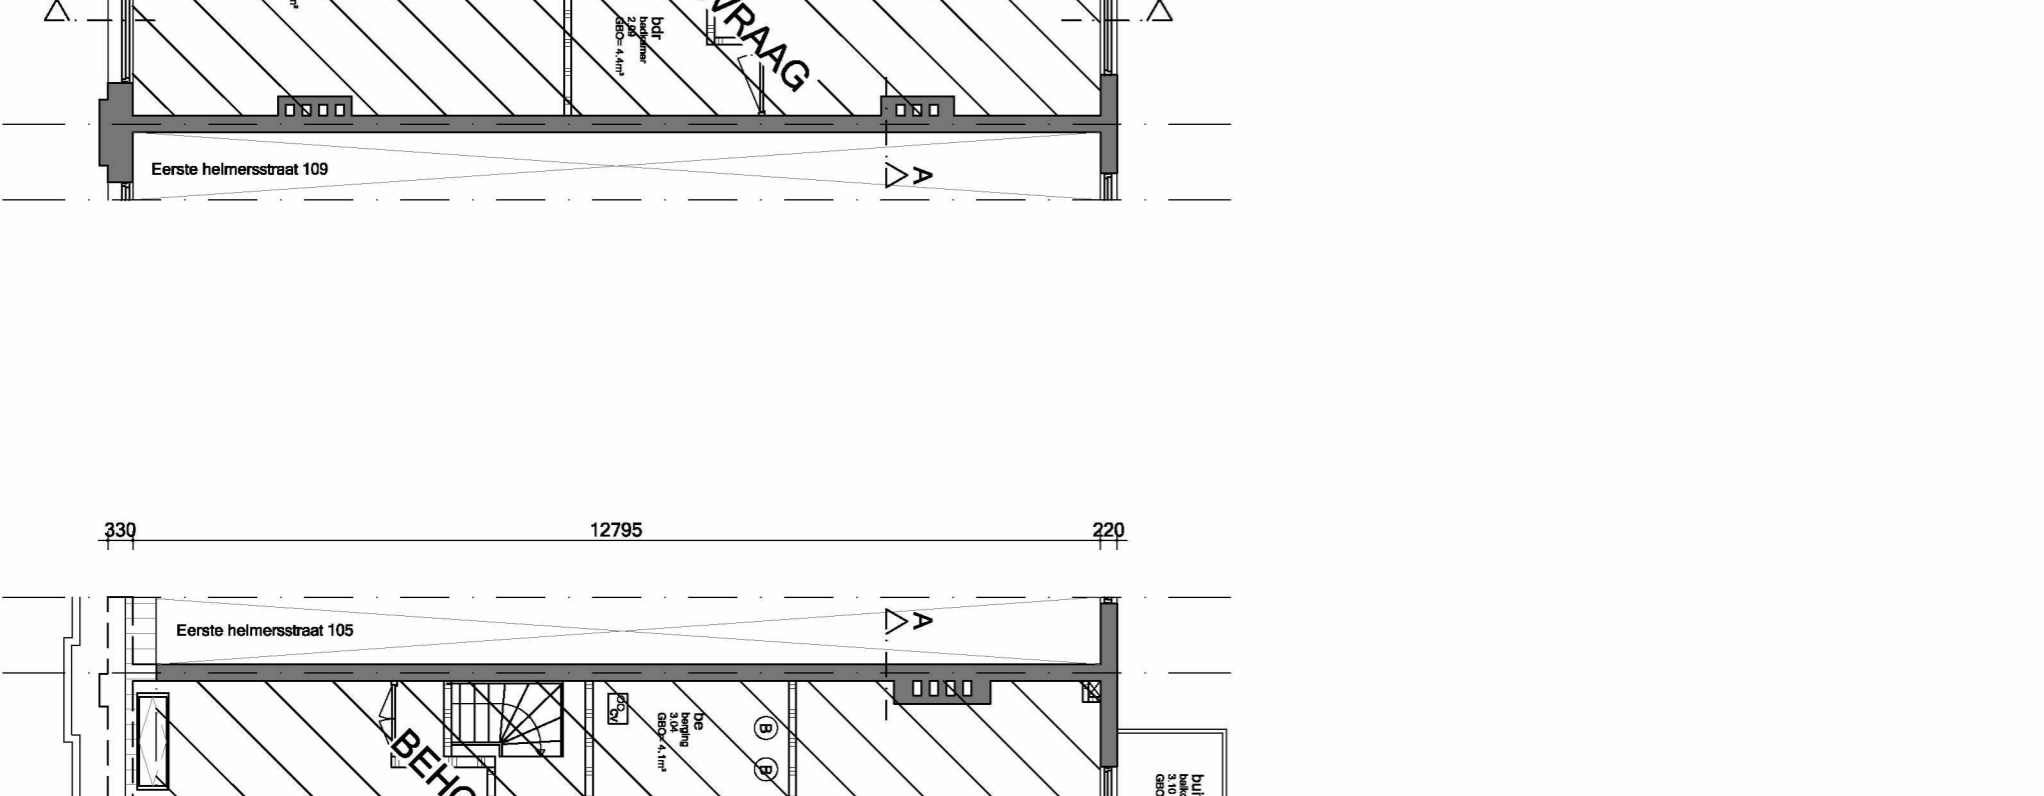

Derde verdieping