




+28.500 B.k. Dakopbouw

+26.800 B.k. Dak

+24.200 B.k. Dak

+0.000 Peil

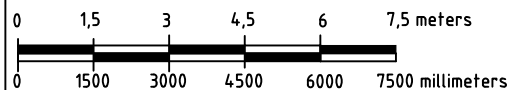

↑
Vooraanzicht

↑
Ingang

Regio : NW					Opsfelpuntnummer:	
Plaats : 1071 TT Amsterdam					7383	
Adres : Roelof Hartplein 430					Tekeningnummer :	
Omschrijving: Vooraanzicht bestaande situatie					7383-0010	
X/Y-coördinaten: 120.610 / 485.070			Amerikaanse projectie			
Schaal 1:150	RCT	Rev. 0	Datum 09-07-20	Gef. TKL	Gec. VHT	
Eenheid mm	A3					
Blad 1 van 1 Bl.						




+30.100 B.k. Dakopbouw

+28.500 B.k. Dakopbouw

+26.800 B.k. Dak

+24.200 B.k. Dak

+0.000 Peil

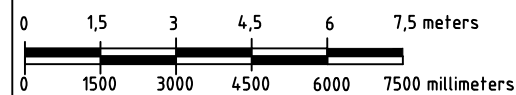

Achteraanzicht

Regio : NW					Opsfelpuntnummer:	
Plaats : 1071 TT Amsterdam					7383	
Adres : Roelof Hartplein 430					Tekeningnummer :	
Omschrijving: Achteraanzicht bestaande situatie					7383-0020	
X/Y-coördinaten: 120.610 / 485.070			Amerikaanse projectie			
Schaal 1:150	RCT	Rev. 0	Datum 09-07-20	Gef. TKL	Gec. VHT	
Eenheid mm	A3					
Blad 1 van 1 Bl.						



2x KPN Antenne S2 (NIEUW) aan headframe aan muur

+28.475 O.k. KPN Antenne
+27.250 O.k. KPN Antenne

5x KPN Apparatuur (NIEUW)
1x KPN Voedingskast K2-1 (NIEUW)
aan UST 1 Frame (NIEUW)
op verhoogd dak onder antennes

L.L. Vlaggenmast
5x KPN Apparatuur (NIEUW) aan achterzijde toren

KPN GPS Antenne (NIEUW)

1x KPN Apparatuur + Combinergoot & GPS (NIEUW) op tafelframe (NIEUW)

L.L. CV ketel ruimte

+30.100 B.k. Dakopbouw


+28.500 B.k. Dakopbouw

+26.800 B.k. Dak

+28.500 O.k. KPN GPS Antenne

+24.200 B.k. Dak


+0.000 Peil

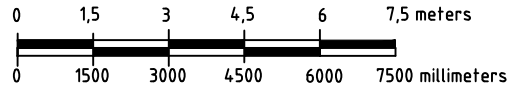

Achteraanzicht


Regio : NW		Opsfelpuntnummer:	
Plaats : 1071 TT Amsterdam		7383	
Adres : Roelof Hartplein 430		Tekeningnummer :	
Omschrijving: Achteraanzicht nieuwe situatie		7383-0021	
X/Y-coördinaten: 120.610 / 485.070		Amerikaanse projectie	
Schaal 1:150	RCT	Rev. 0	Datum 09-07-20
Eenheid mm	A3	Gef. TKL	Gec. VHT
Blad 1 van 1 Bl.			



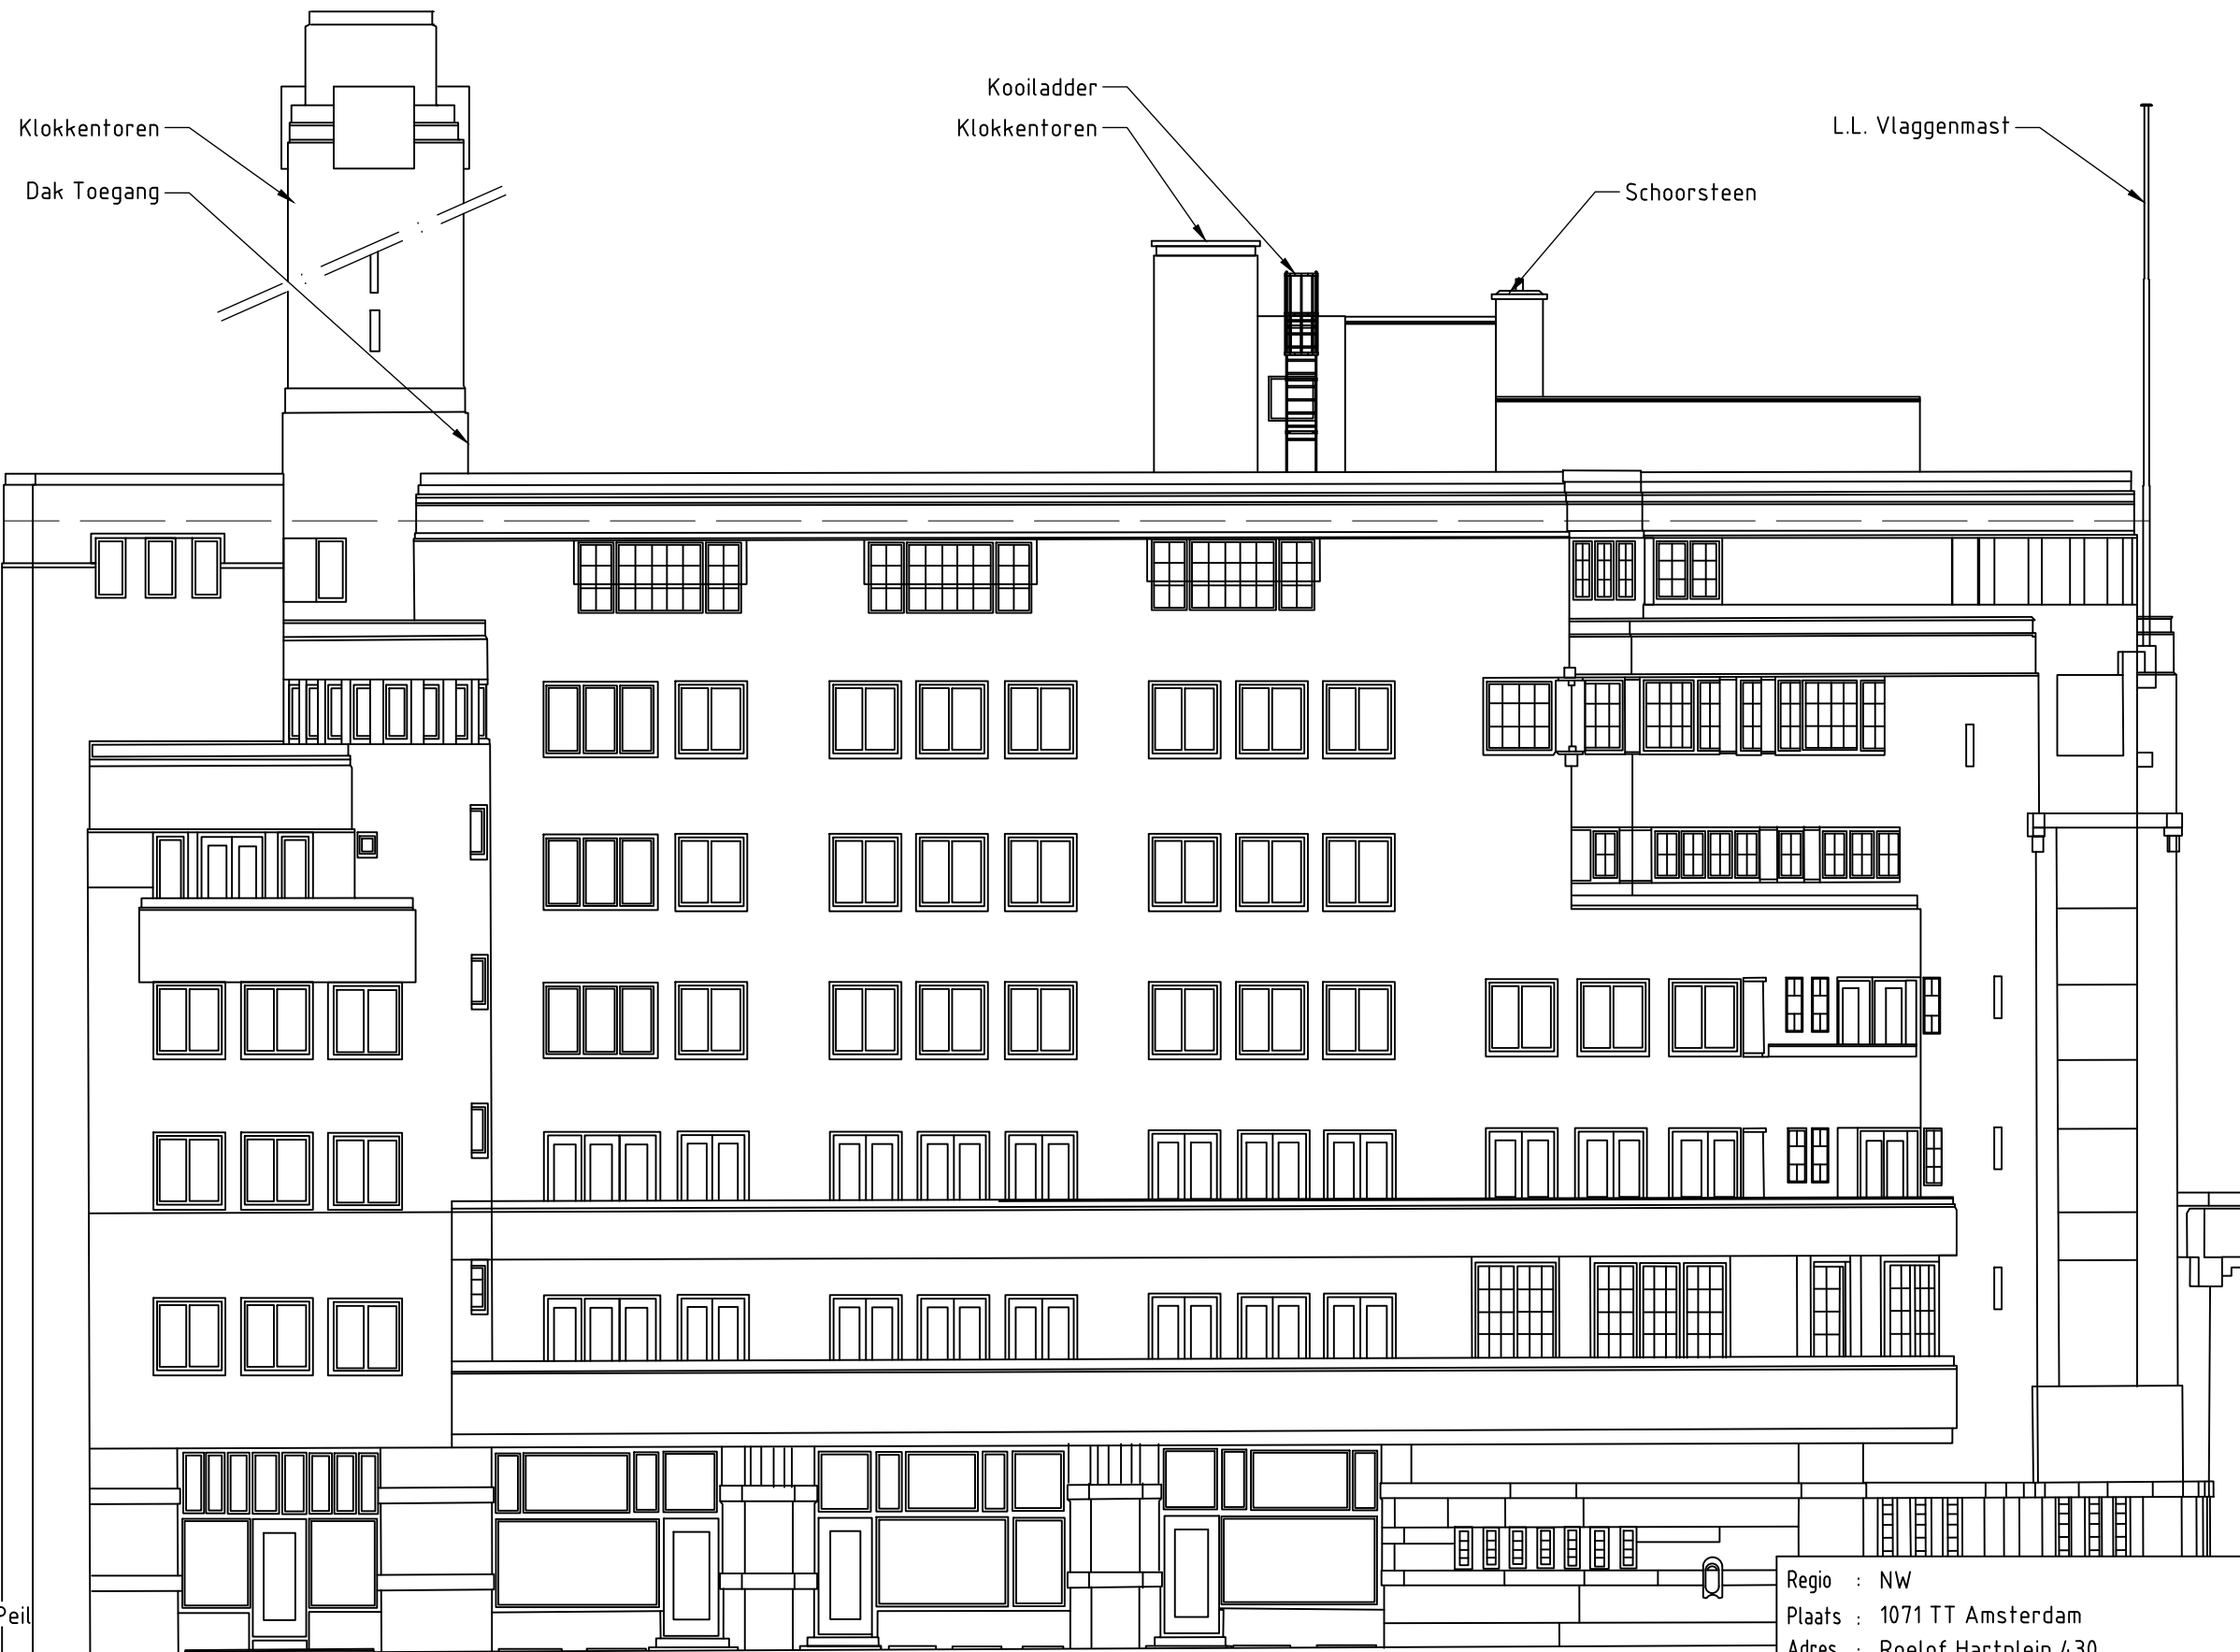

+30.100 B.k. Dakopbouw
 +28.500 B.k. Dakopbouw
 +26.800 B.k. Dak
 +24.200 B.k. Dak



+0.000 Peil

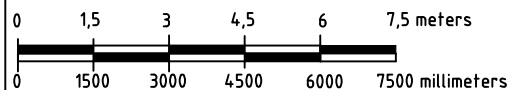

↑
 Linker zijanzicht

Regio : NW		Opselpuntnummer:	
Plaats : 1071 TT Amsterdam		7383	
Adres : Roelof Hartplein 430		Tekeningnummer :	
Omschrijving: Linkerzijanzicht bestaande situatie		7383-0030	
X/Y-coördinaten: 120.610 / 485.070	Amerikaanse projectie		
Schaal 1:150	RCT	Rev. 0	Datum 09-07-20
Eenheid mm	A3	Get. TKL	Gec. VHT
Blad 1 van 1 Bl.			



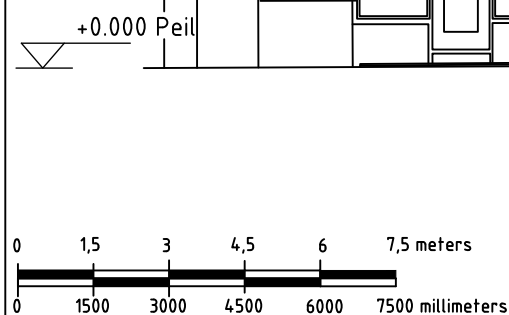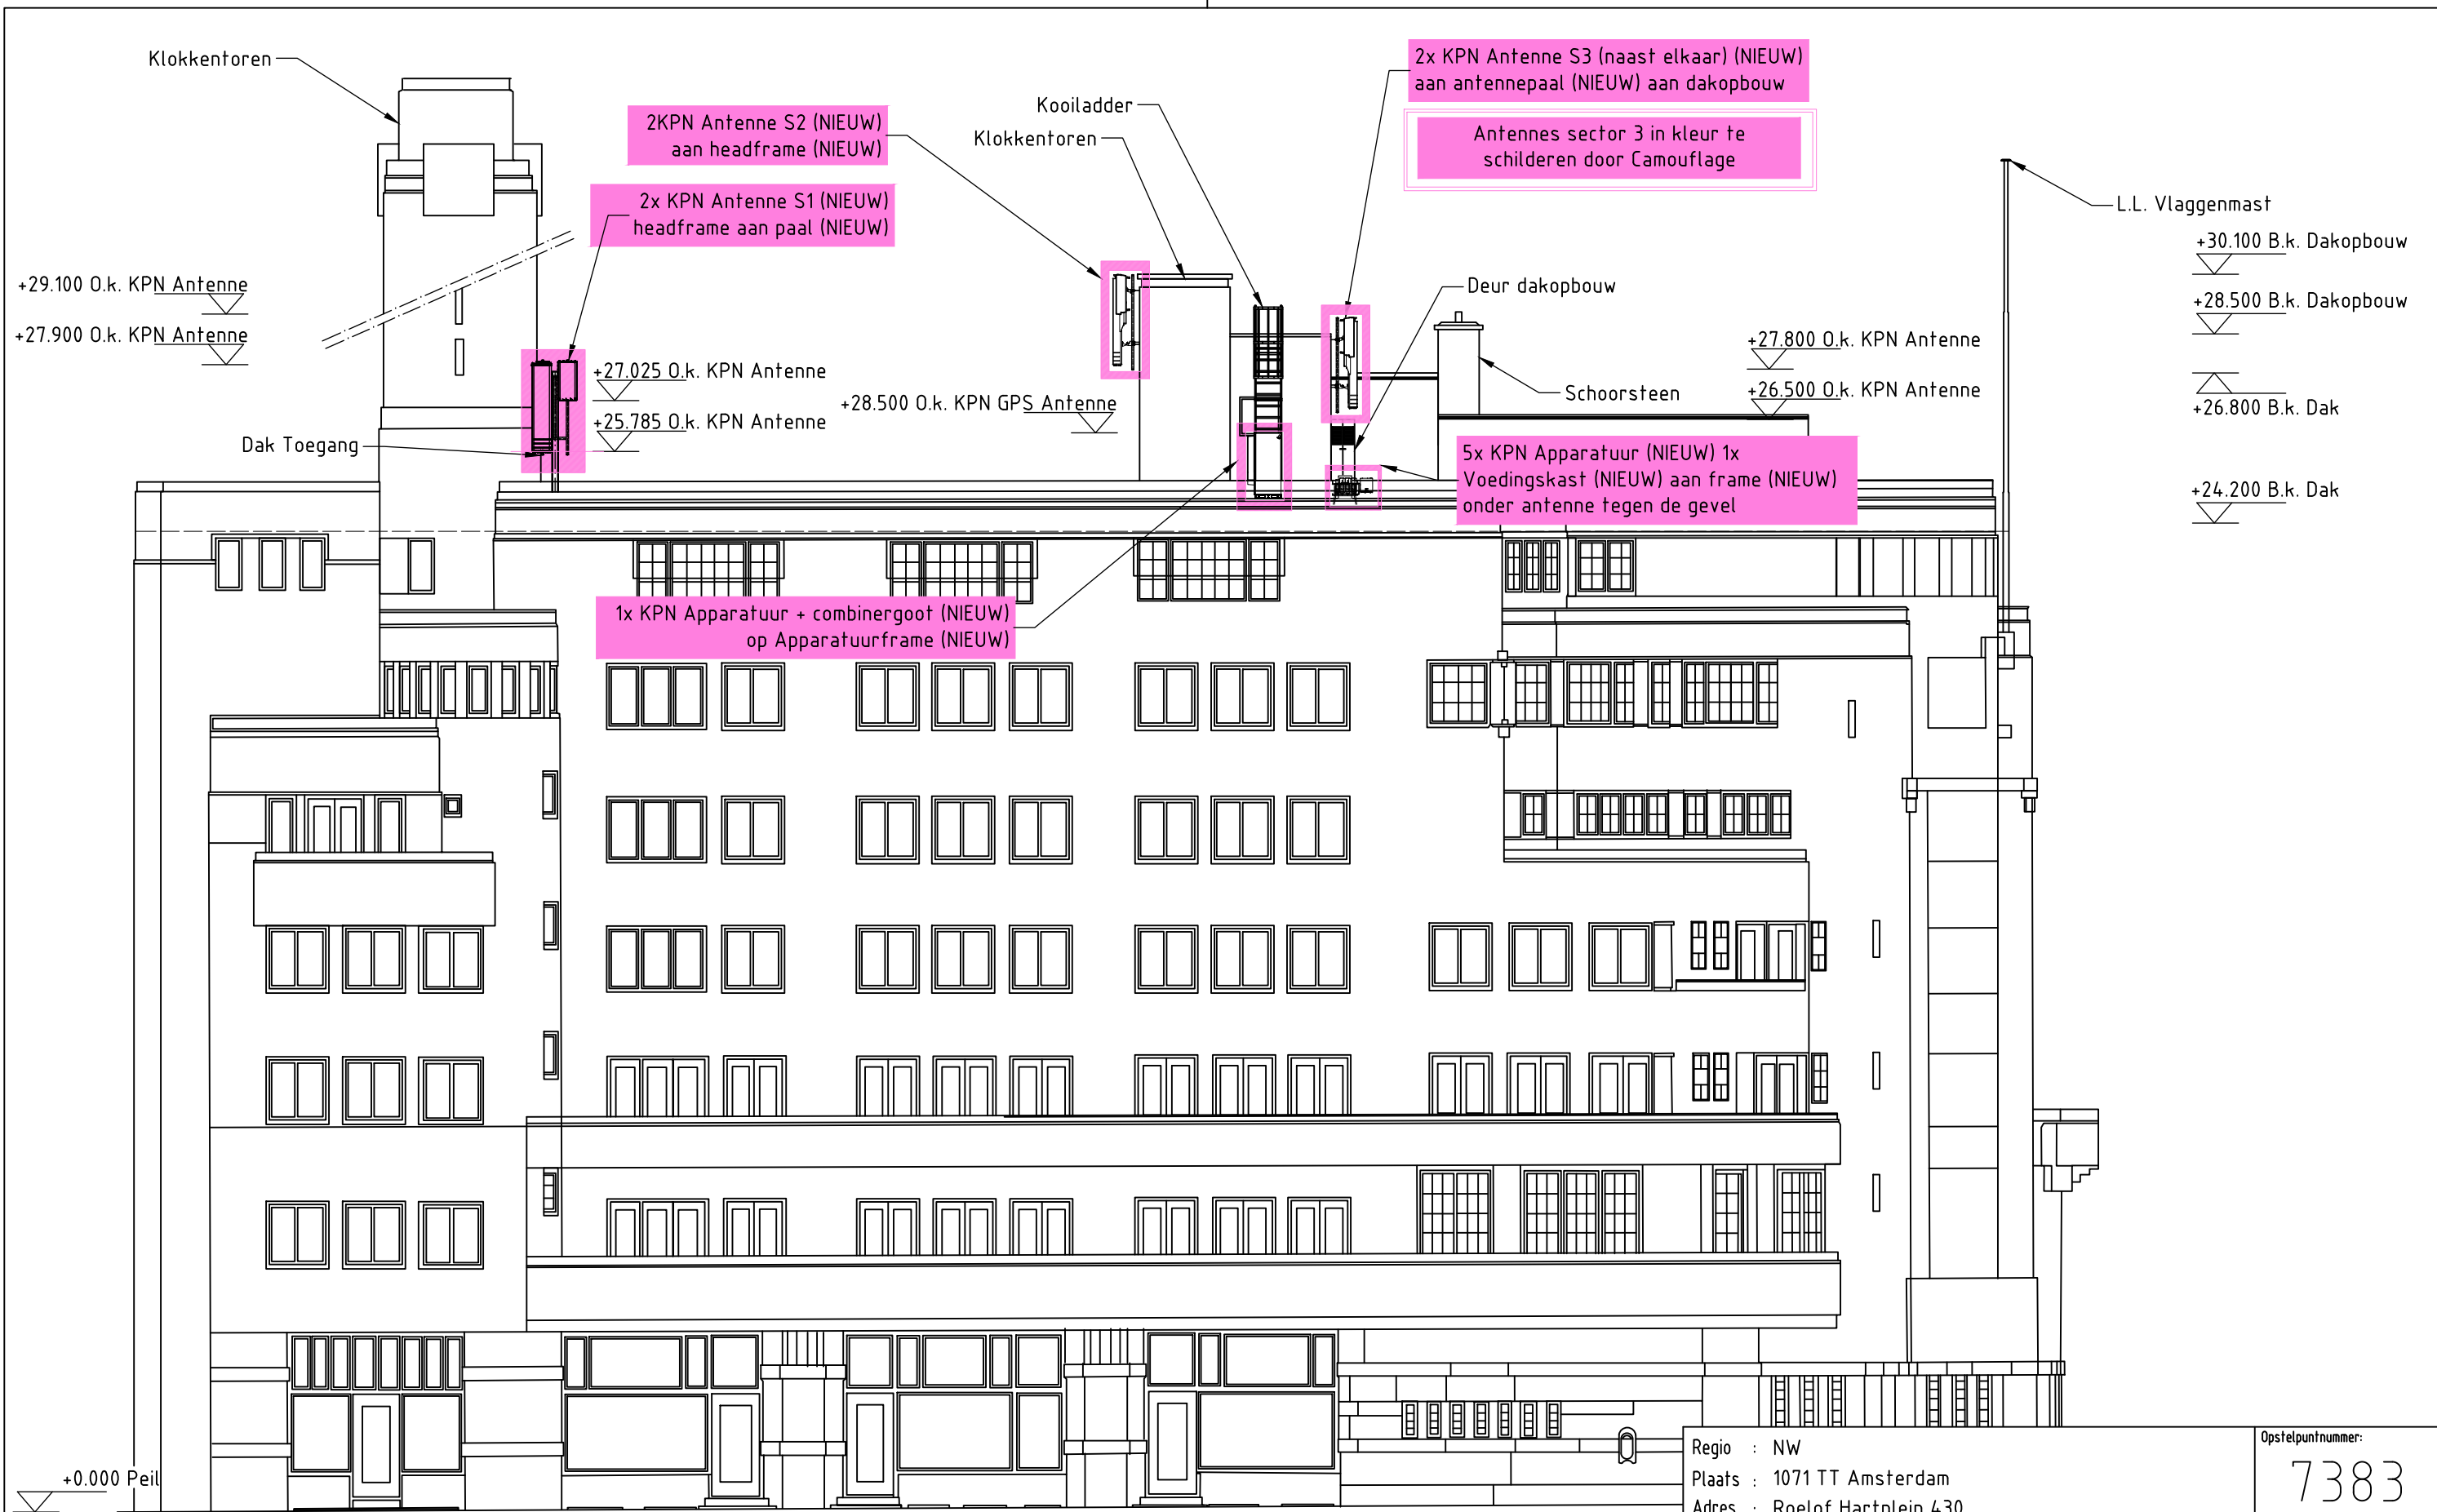

↑
Linker zijaanzicht

2x KPN Antenne S3 (naast elkaar) (NIEUW)
aan antennepaal (NIEUW) aan dakopbouw

Antennes sector 3 in kleur te
schilderen door Camouflage

2KPN Antenne S2 (NIEUW)
aan headframe (NIEUW)

2x KPN Antenne S1 (NIEUW)
headframe aan paal (NIEUW)

+27.025 O.k. KPN Antenne
+25.785 O.k. KPN Antenne

+28.500 O.k. KPN GPS Antenne

5x KPN Apparatuur (NIEUW) 1x
Voedingskast (NIEUW) aan frame (NIEUW)
onder antenne tegen de gevel

1x KPN Apparatuur + combinergoot (NIEUW)
op Apparatuurframe (NIEUW)

L.L. Vlaggenmast

+30.100 B.k. Dakopbouw

+28.500 B.k. Dakopbouw

+27.800 O.k. KPN Antenne

+26.500 O.k. KPN Antenne

+26.800 B.k. Dak


+24.200 B.k. Dak

Regio : NW		Plaats : 1071 TT Amsterdam		Adres : Roelof Hartplein 430		Opselpuntnummer: 7383	
Omschrijving: Linkerzijaanzicht nieuwe situatie		X/Y-coördinaten: 120.610 / 485.070		Amerikaanse projectie		Tekeningnummer: 7383-0031	
Schaal: 1:150	RCT	Rev. 0	Datum 09-07-20	Gef. TKL	Gec. VHT		
Eenheid: mm	A3						
Blad 1 van 1 Bl.							




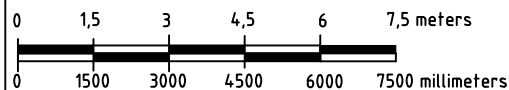
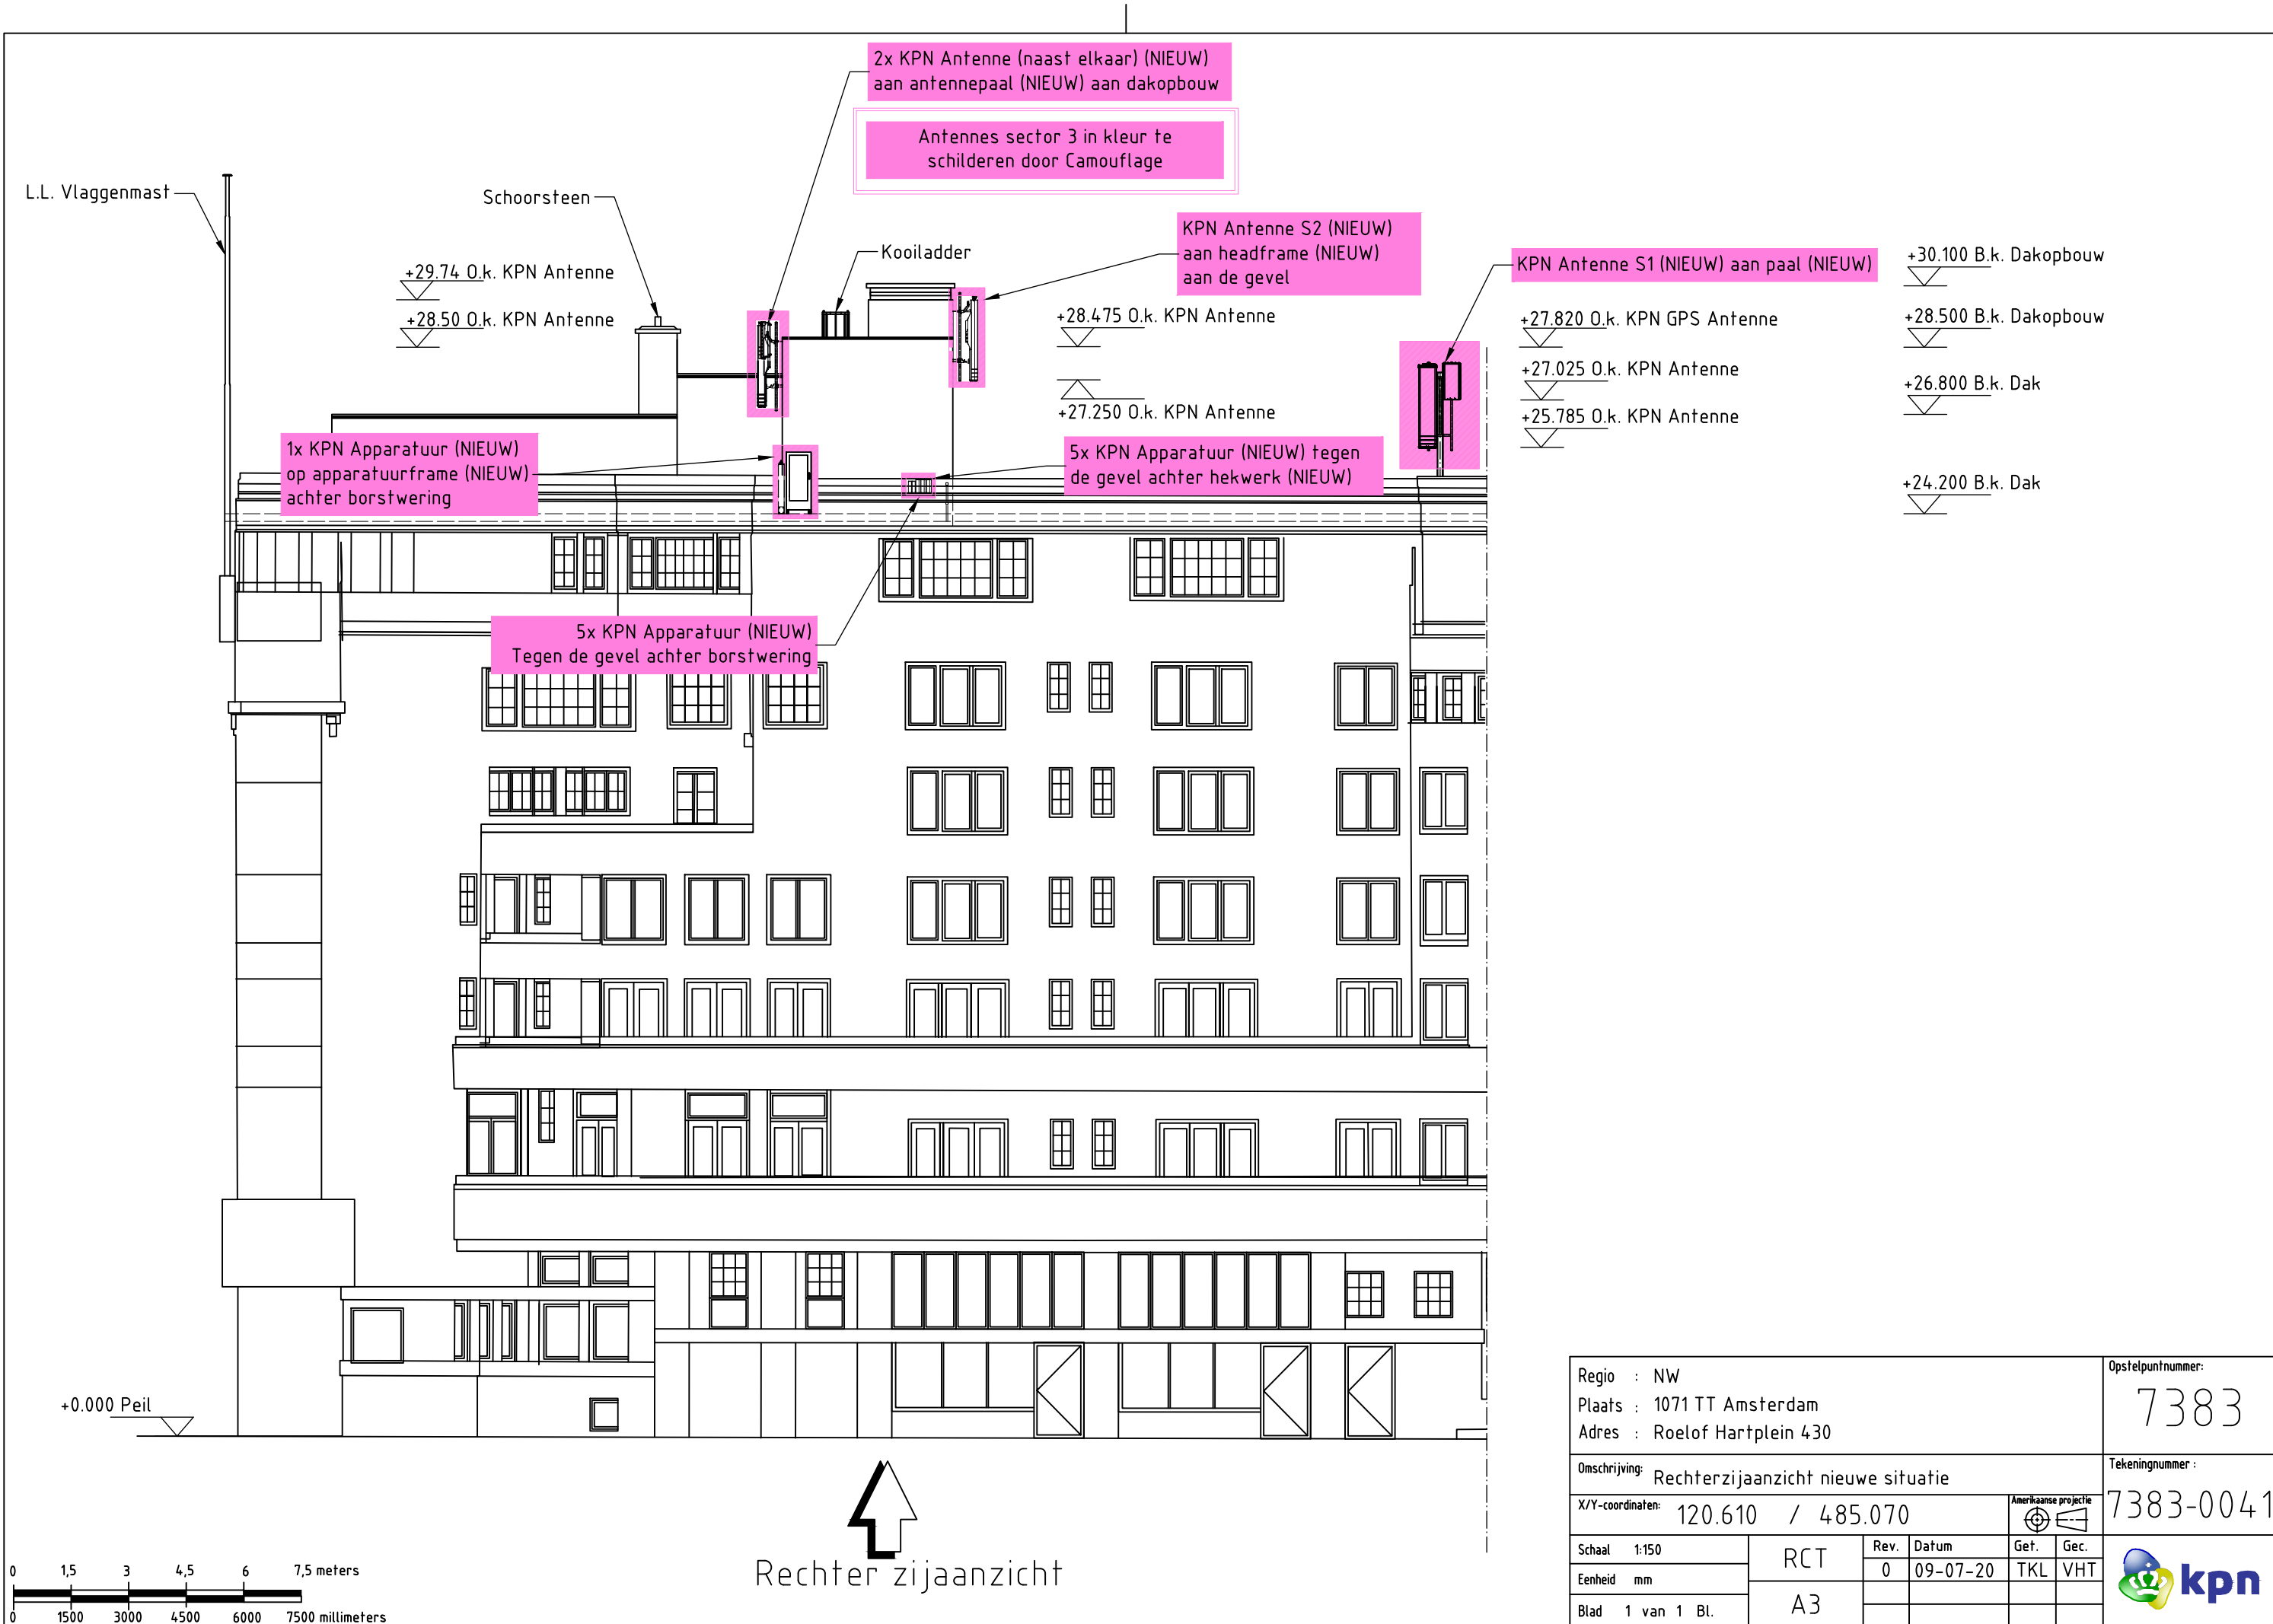
- +30.100 B.k. Dakopbouw
- +28.500 B.k. Dakopbouw
- +26.800 B.k. Dak
- +24.200 B.k. Dak

+0.000 Peil

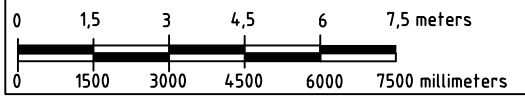


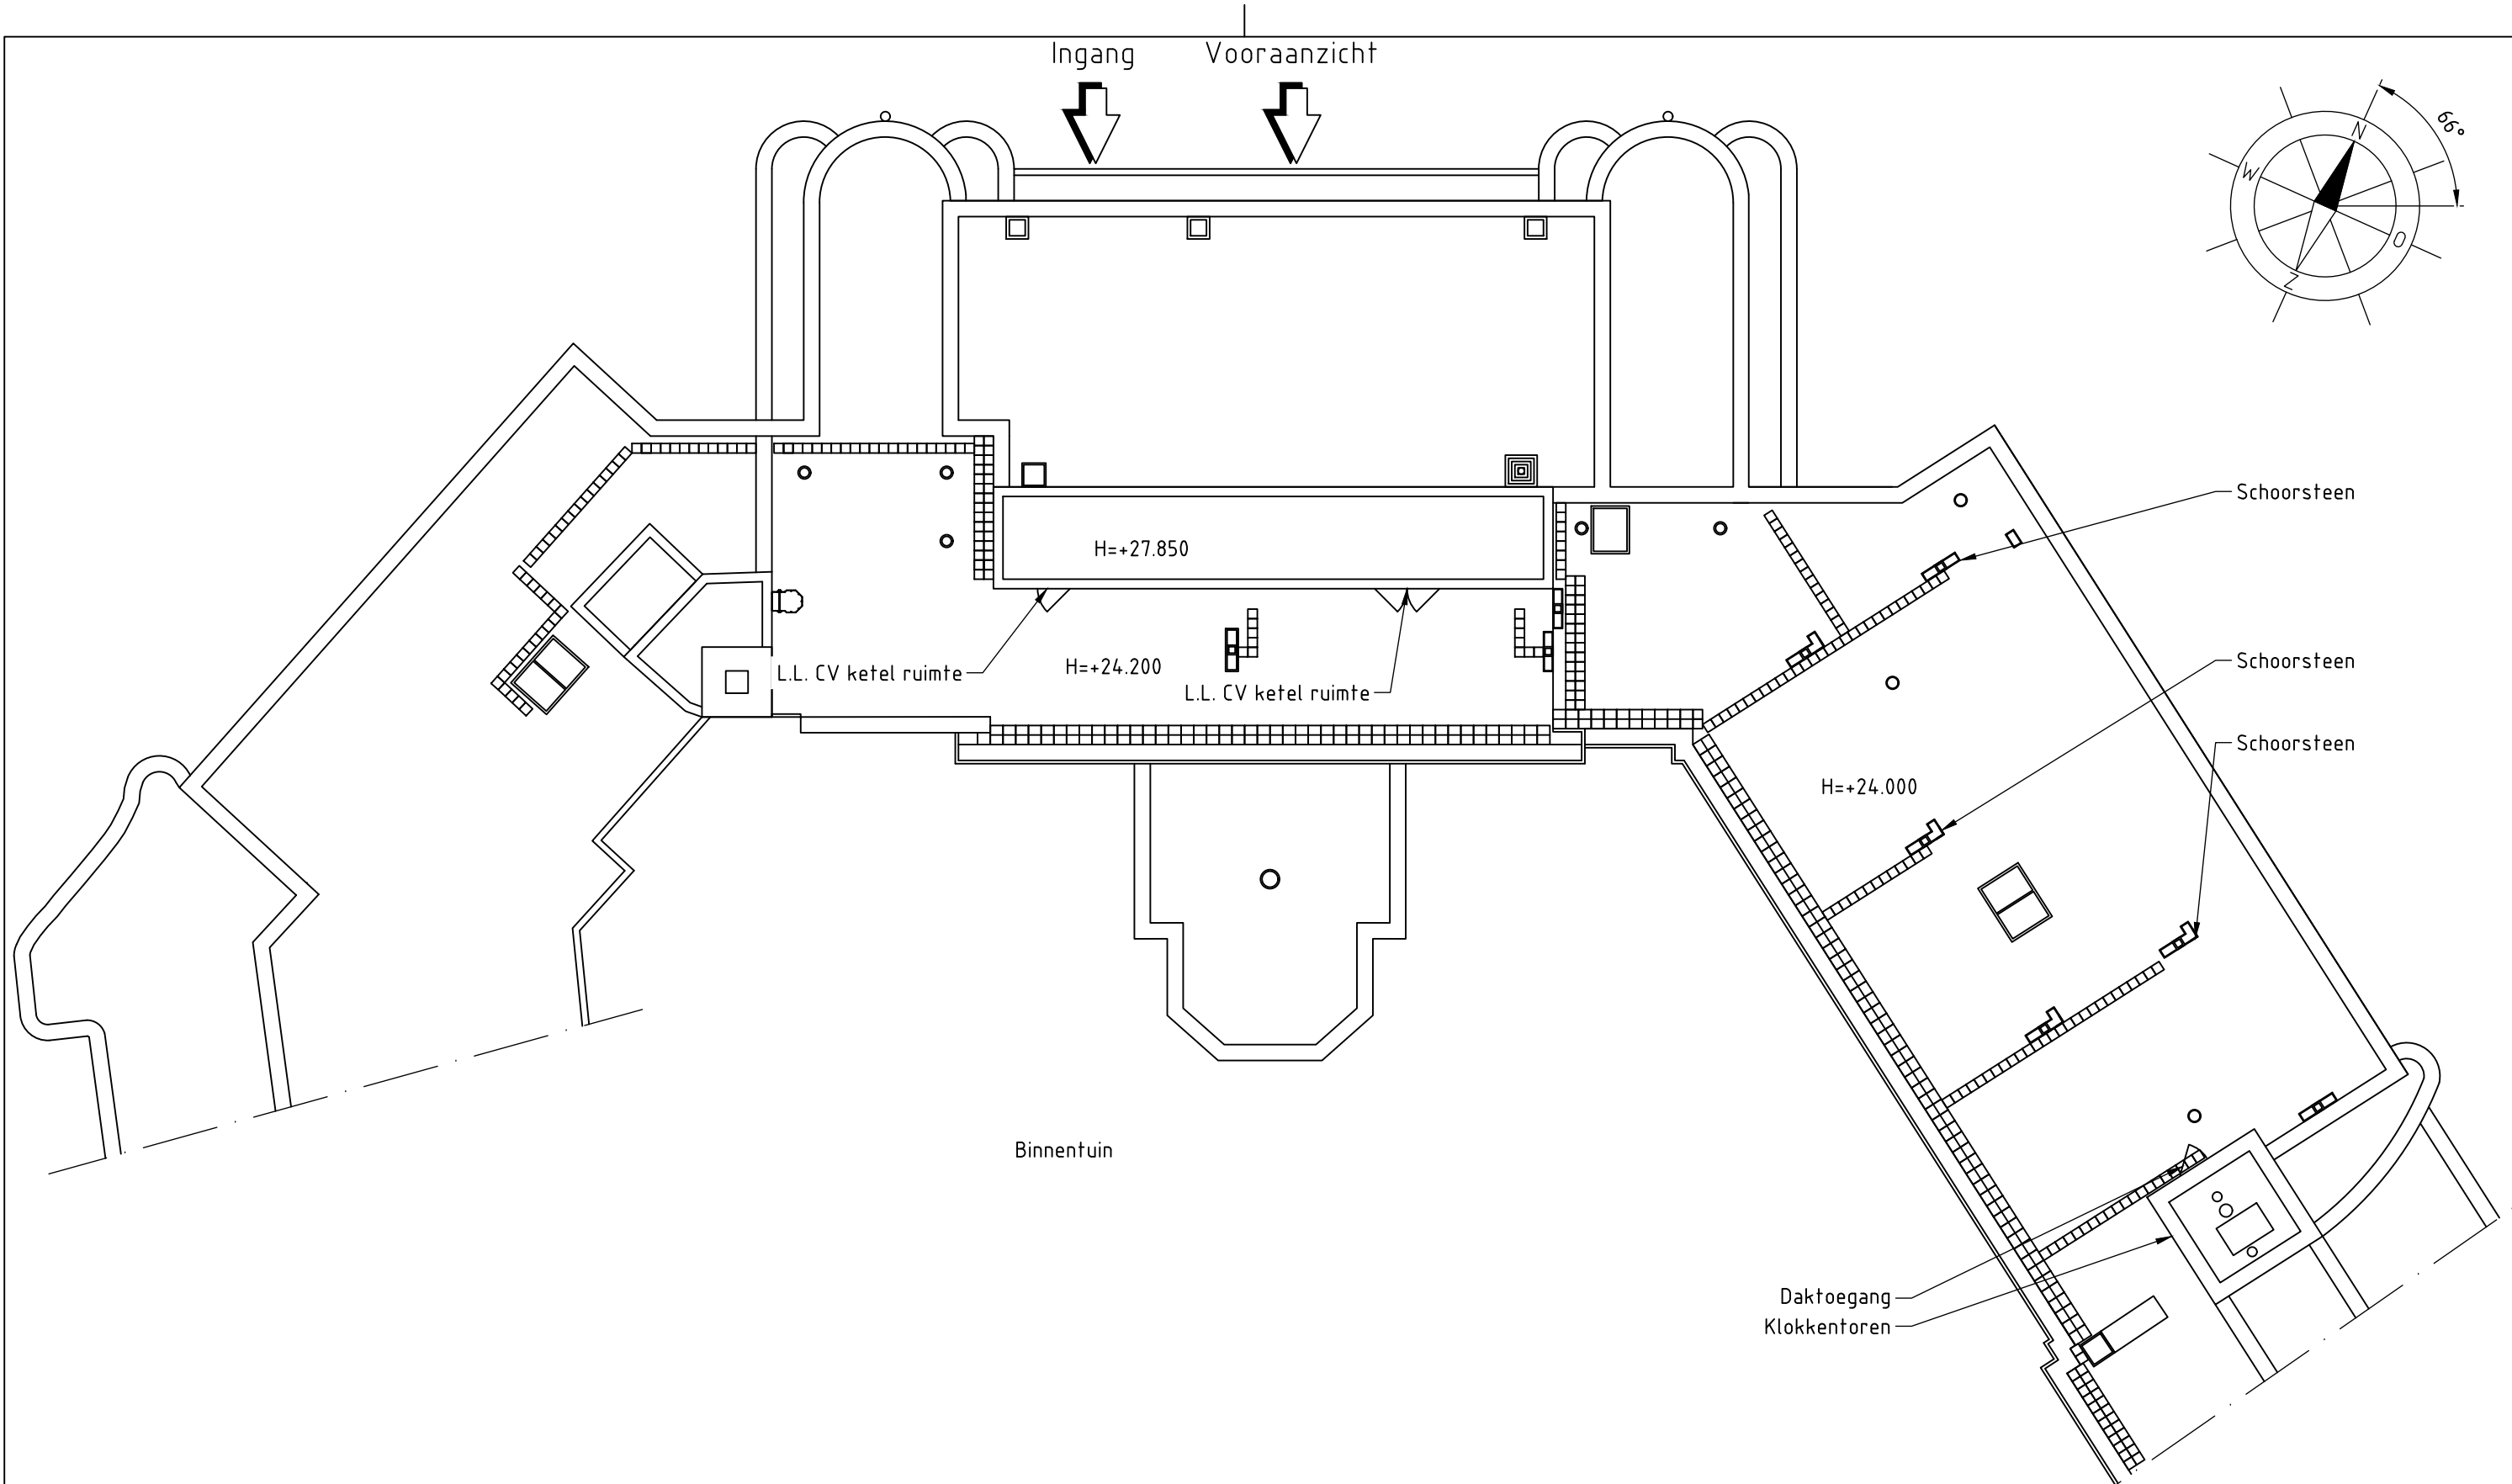

 Rechter zijaanzicht

Regio : NW					Opsfelpuntnummer:	
Plaats : 1071 TT Amsterdam					7383	
Adres : Roelof Hartplein 430					Tekeningnummer :	
Omschrijving: Rechterzijaanzicht bestaande situatie					7383-0040	
X/Y-coördinaten: 120.610 / 485.070			Amerikaanse projectie			
Schaal 1:150	RCT	Rev.	Datum	Gef.	Gec.	
Eenheid mm		0	09-07-20	TKL	VHT	
Blad 1 van 1 Bl.	A3					




 Rechter zijaanzicht

Regio : NW					Opsfelpuntnummer:	
Plaats : 1071 TT Amsterdam					7383	
Adres : Roelof Hartplein 430					Tekeningnummer :	
Omschrijving: Rechterzijaanzicht nieuwe situatie					7383-0041	
X/Y-coördinaten: 120.610 / 485.070			Amerikaanse projectie			
Schaal 1:150	RCT	Rev.	Datum	Gef.	Gec.	
Eenheid mm		0	09-07-20	TKL	VHT	
Blad 1 van 1 Bl.	A3					




Binnentuin

Ingang Vooraanzicht

H=+27.850

H=+24.200

H=+24.000

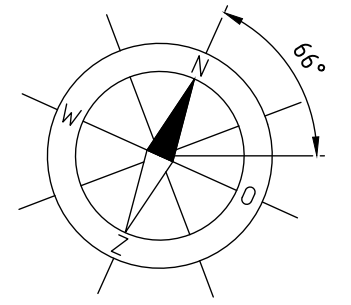


Schoorsteen

Schoorsteen


Schoorsteen

Daktoegang
Klokkentoren

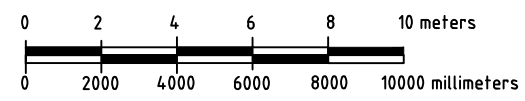

Regio : NW		Opstelpuntnummer:	
Plaats : 1071 TT Amsterdam		7383	
Adres : Roelof Hartplein 430		Tekeningnummer :	
Omschrijving: Bovenaanzicht bestaande situatie		7383-0050	
X/Y-coördinaten: 120.610 / 485.070		Amerikaanse projectie	
Schaal 1:200	RCT	Rev. 0	Datum 09-07-20
Eenheid mm		Gef. TKL	Gec. VHT
Blad 1 van 1 Bl.	A3		



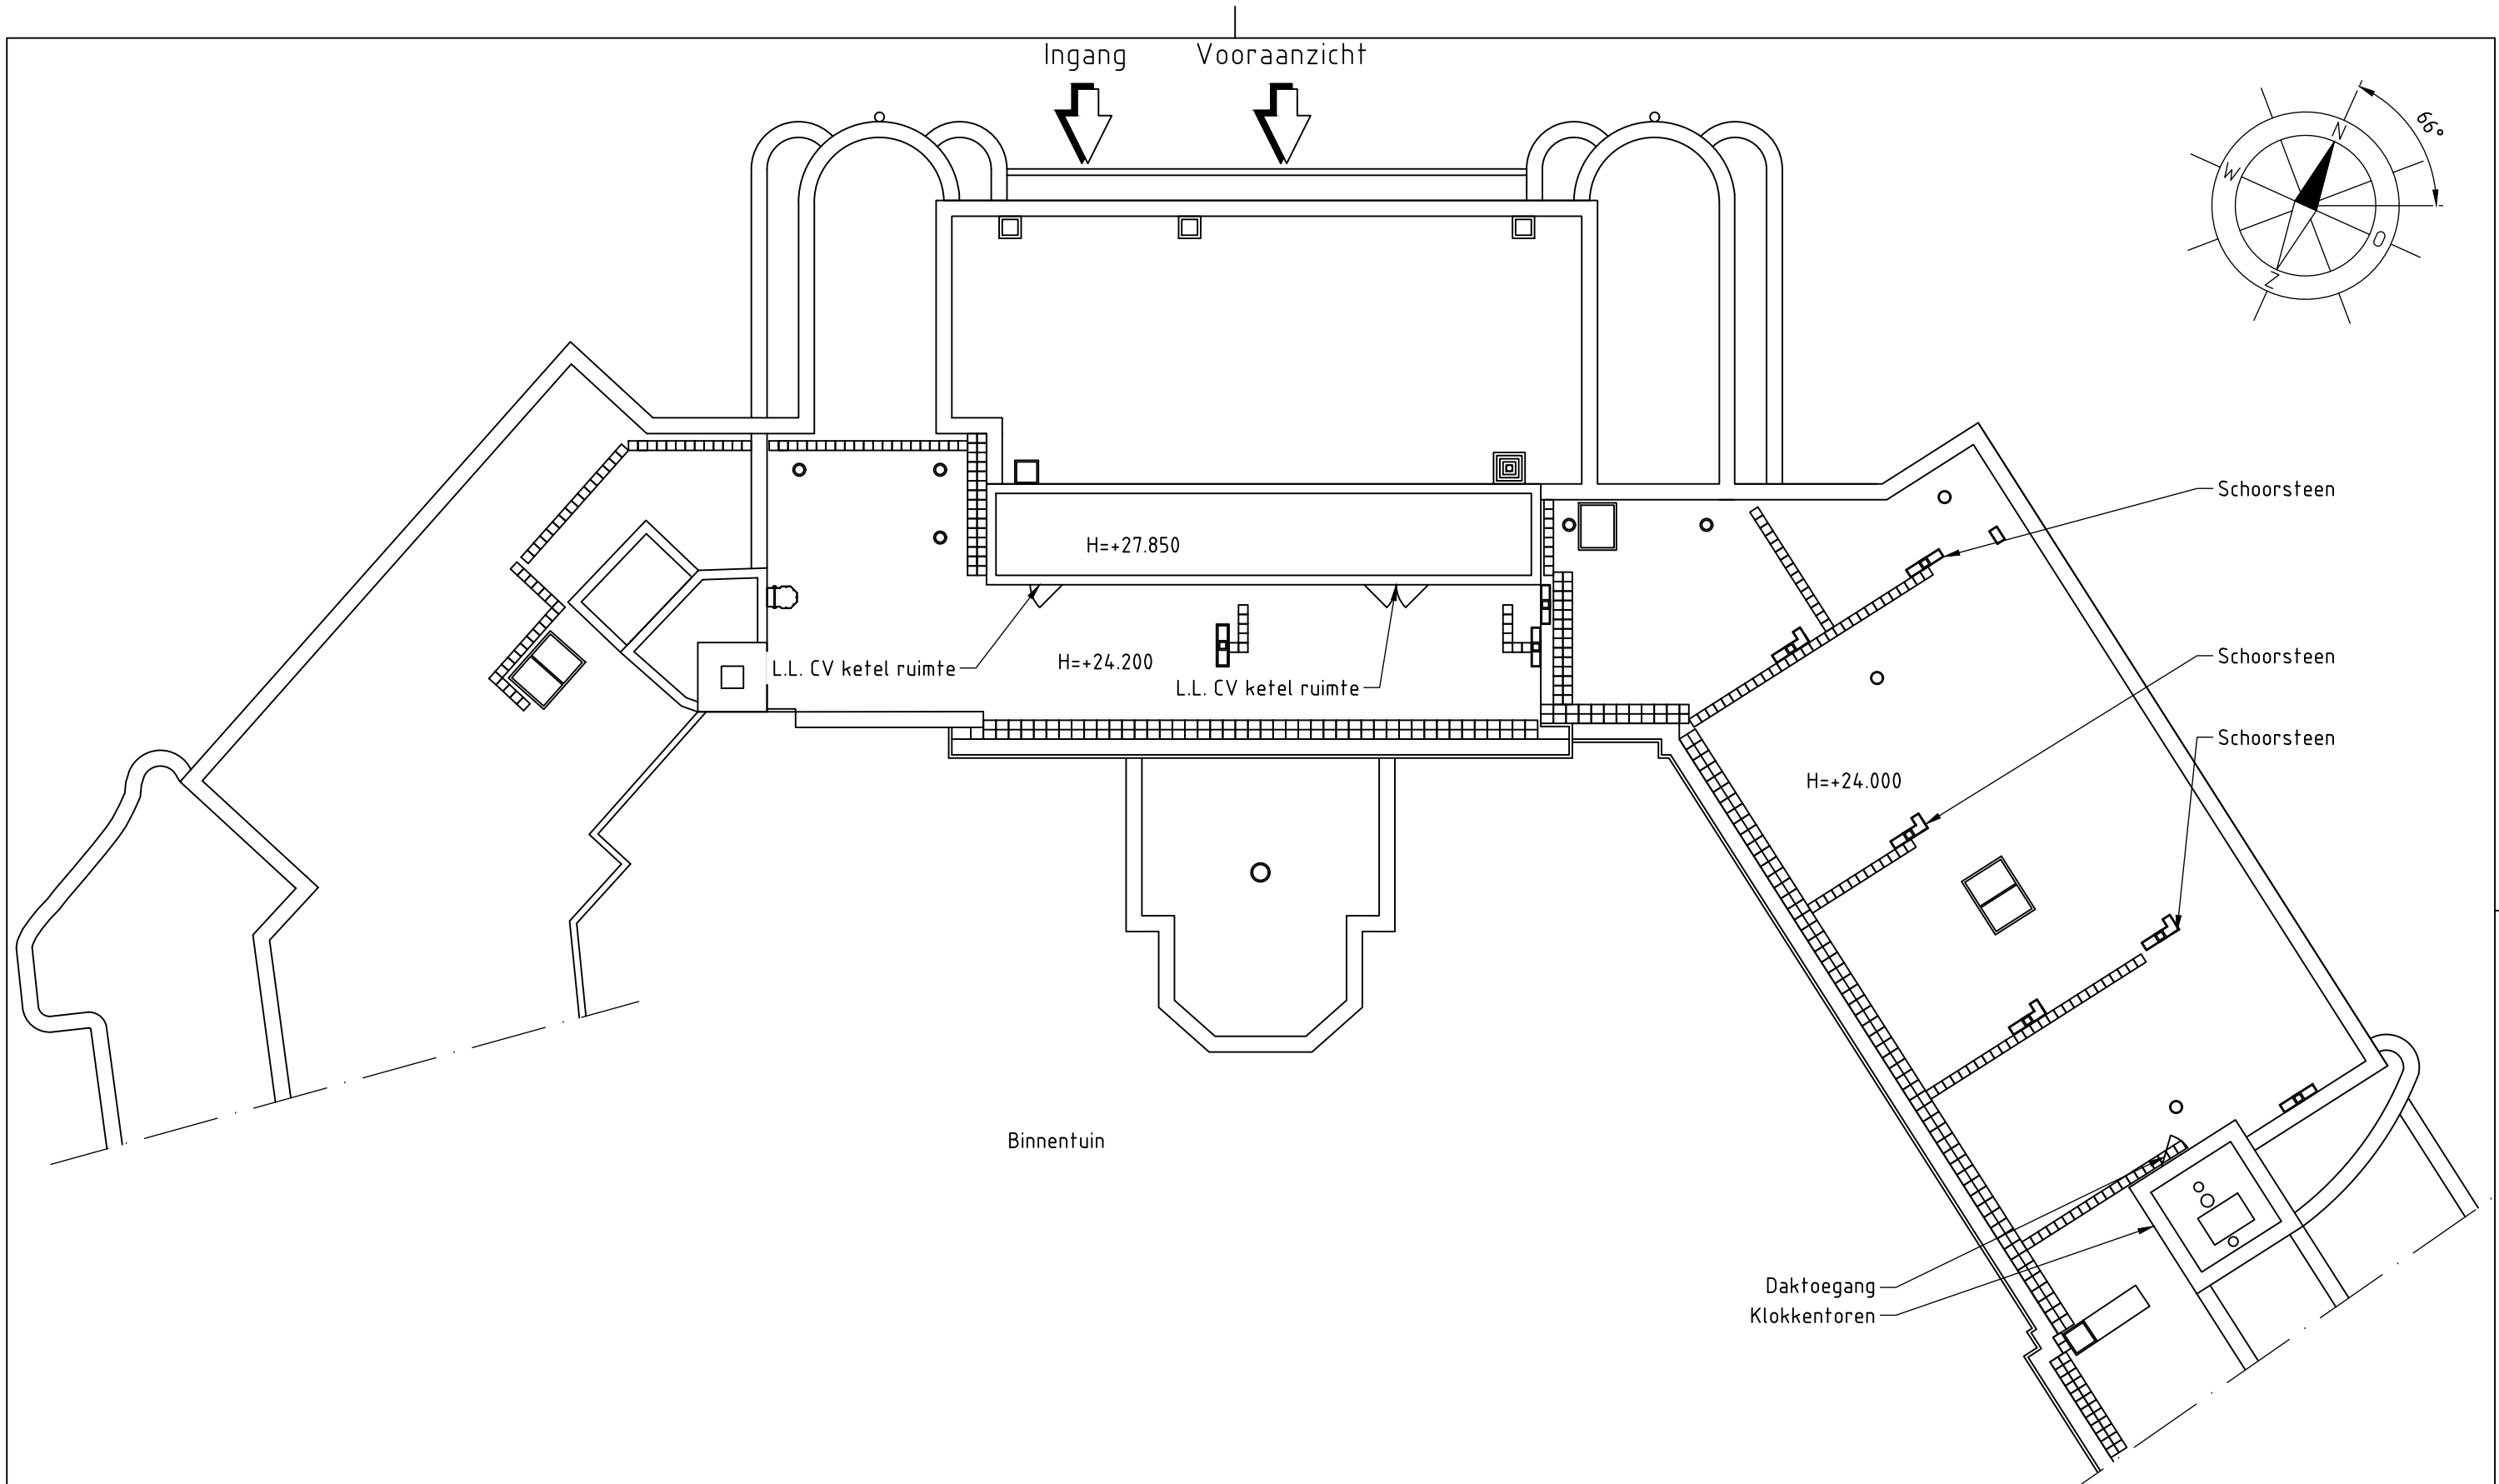

Binnentuin

Ingang Vooraanzicht

H=+27.850

L.L. CV ketel ruimte

H=+24.200

L.L. CV ketel ruimte



H=+24.000

Schoorsteen



Schoorsteen

Schoorsteen

Daktoegang
Klokkentoren

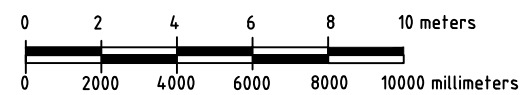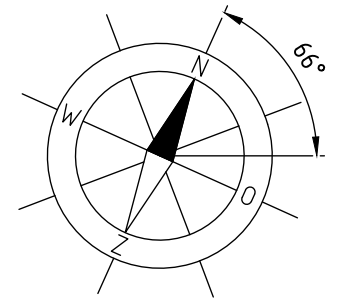


Regio : NW					Opstelpuntnummer:	
Plaats : 1071 TT Amsterdam					7383	
Adres : Roelof Hartplein 430					Tekeningnummer :	
Omschrijving: Bovenaanzicht Nieuwe Situatie					7383-0051	
X/Y-coördinaten: 120.610 / 485.070			Amerikaanse projectie			
Schaal 1:200	RCT	Rev.	Datum	Gef.	Gec.	
Eenheid mm		0	09-07-20	TKL	VHT	
Blad 1 van 1 Bl.	A3					

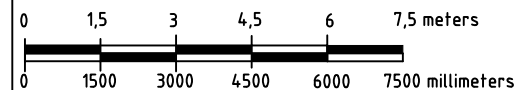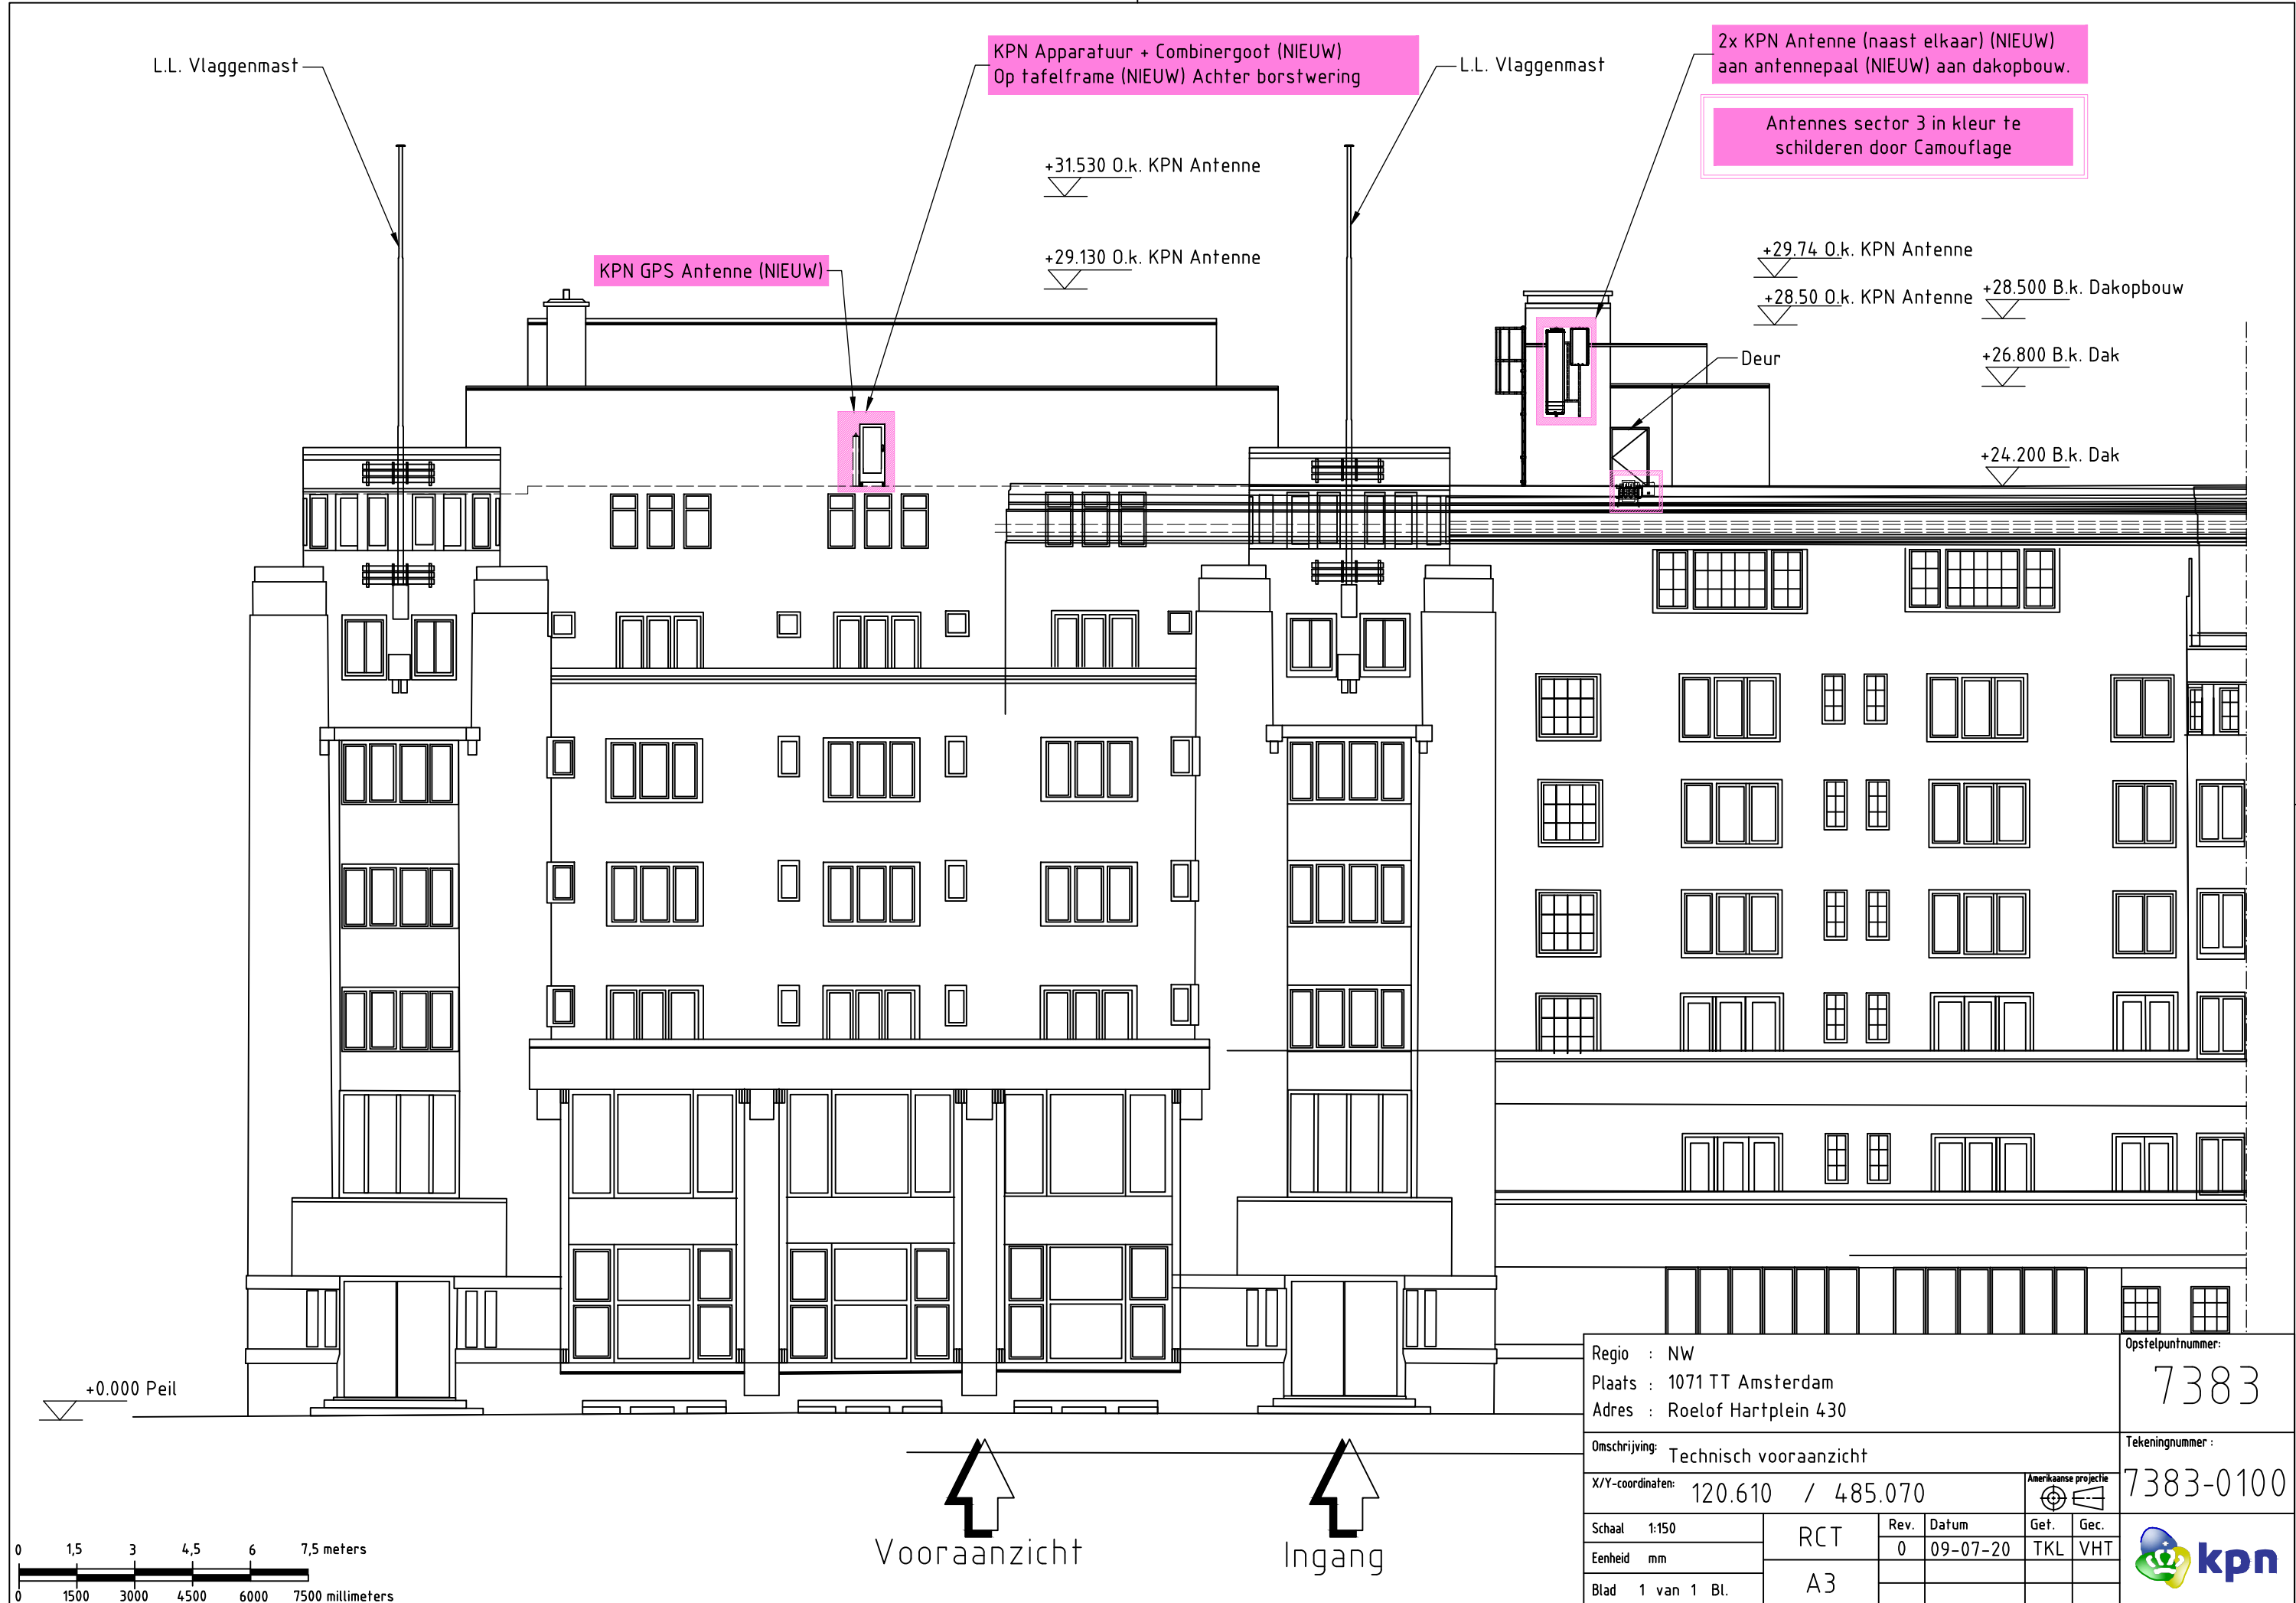

Regio : NW		Opselpuntnummer:	
Plaats : 1071 TT Amsterdam		7383	
Adres : Roelof Hartplein 430		Tekeningnummer :	
Omschrijving: Technisch vooraanzicht		7383-0100	
X/Y-coördinaten: 120.610 / 485.070		Amerikaanse projectie	
Schaal 1:150	RCT	Rev. 0	Datum 09-07-20
Eenheid mm	A3	Gef. TKL	Gec. VHT
Blad 1 van 1 Bl.			



Ingang Vooraanzicht

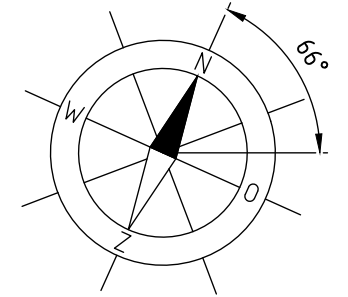

5x KPN Apparatuur (NIEUW)
K2-1 (Voedingskast (NIEUW)
aan UST-1 frame (NIEUW)
Plaatsen onder antennes tegen de gevel

2x KPN Antenne (NIEUW)
aan headframe(NIEUW) tegen nieuw
geplaatste paal aan dakopbouw

Antennes sector 3 in kleur te
schilderen door Camouflage

5x KPN Apparatuur (NIEUW)
achter hekwerk (NIEUW)
aan de gevel

2x KPN Antenne S2 (NIEUW)
aan headframe aan de muur


1x Combinergoot met GPS
(NIEUW) aan apparaatframe

KPN Apparatuur (NIEUW)
Op tafelframe (NIEUW)
Op 4x rubberen daktegel
t.b.v. montage frame


Tegels 600x400 (NIEUW)

5x KPN Apparatuur (NIEUW)
aan UST-1 frame (NIEUW)

2x KPN Antenne S1 (NIEUW)
aan paal op frame (NIEUW)

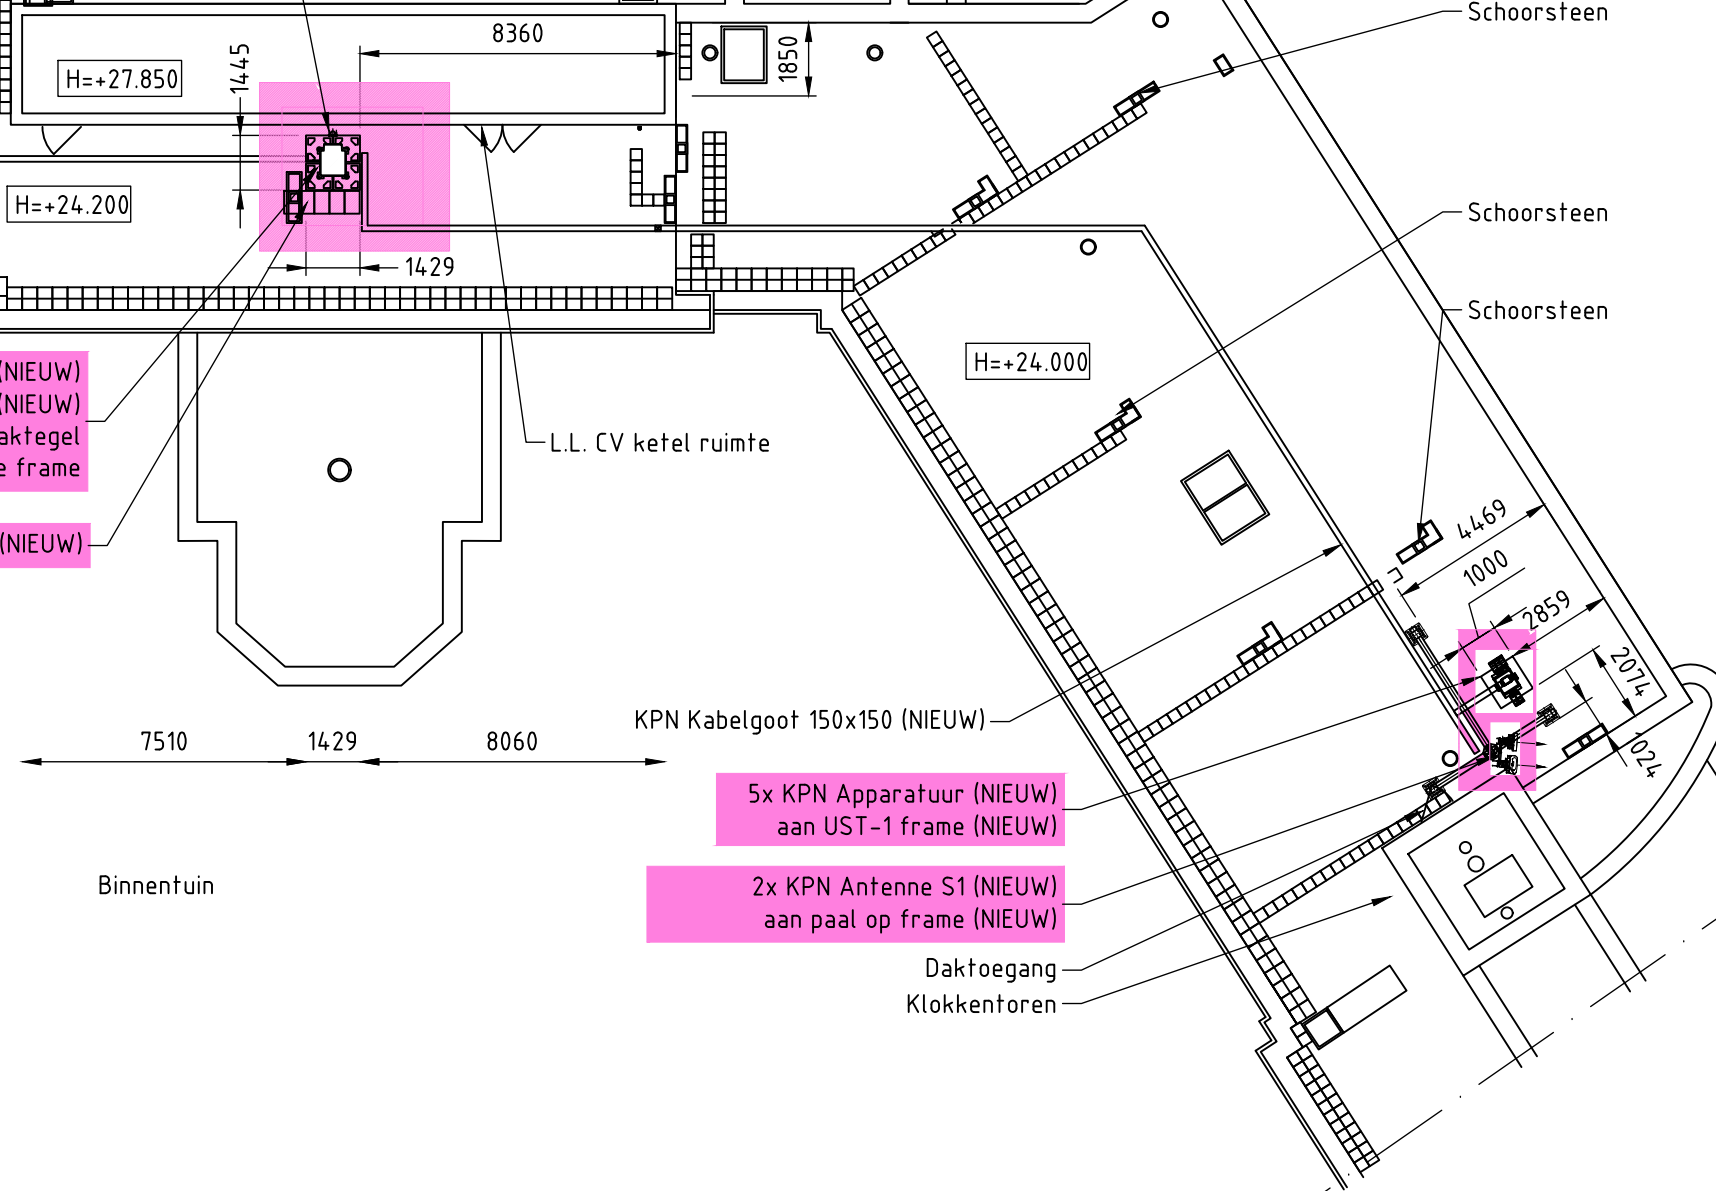

Binnentuin

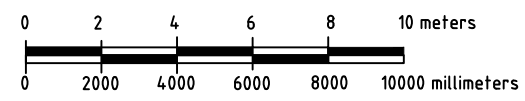

Regio : NW		Opselpuntnummer:	
Plaats : 1071 TT Amsterdam		7383	
Adres : Roelof Hartplein 430		Tekeningnummer :	
Omschrijving: Technisch bovenaanzicht		7383-0110	
X/Y-coördinaten: 120.610 / 485.070		Amerikaanse projectie	
Schaal 1:200	RCT	Rev. 0	Datum 09-07-20
Eenheid mm	A3	Gef. TKL	Gec. VHT
Blad 1 van 1 Bl.			

