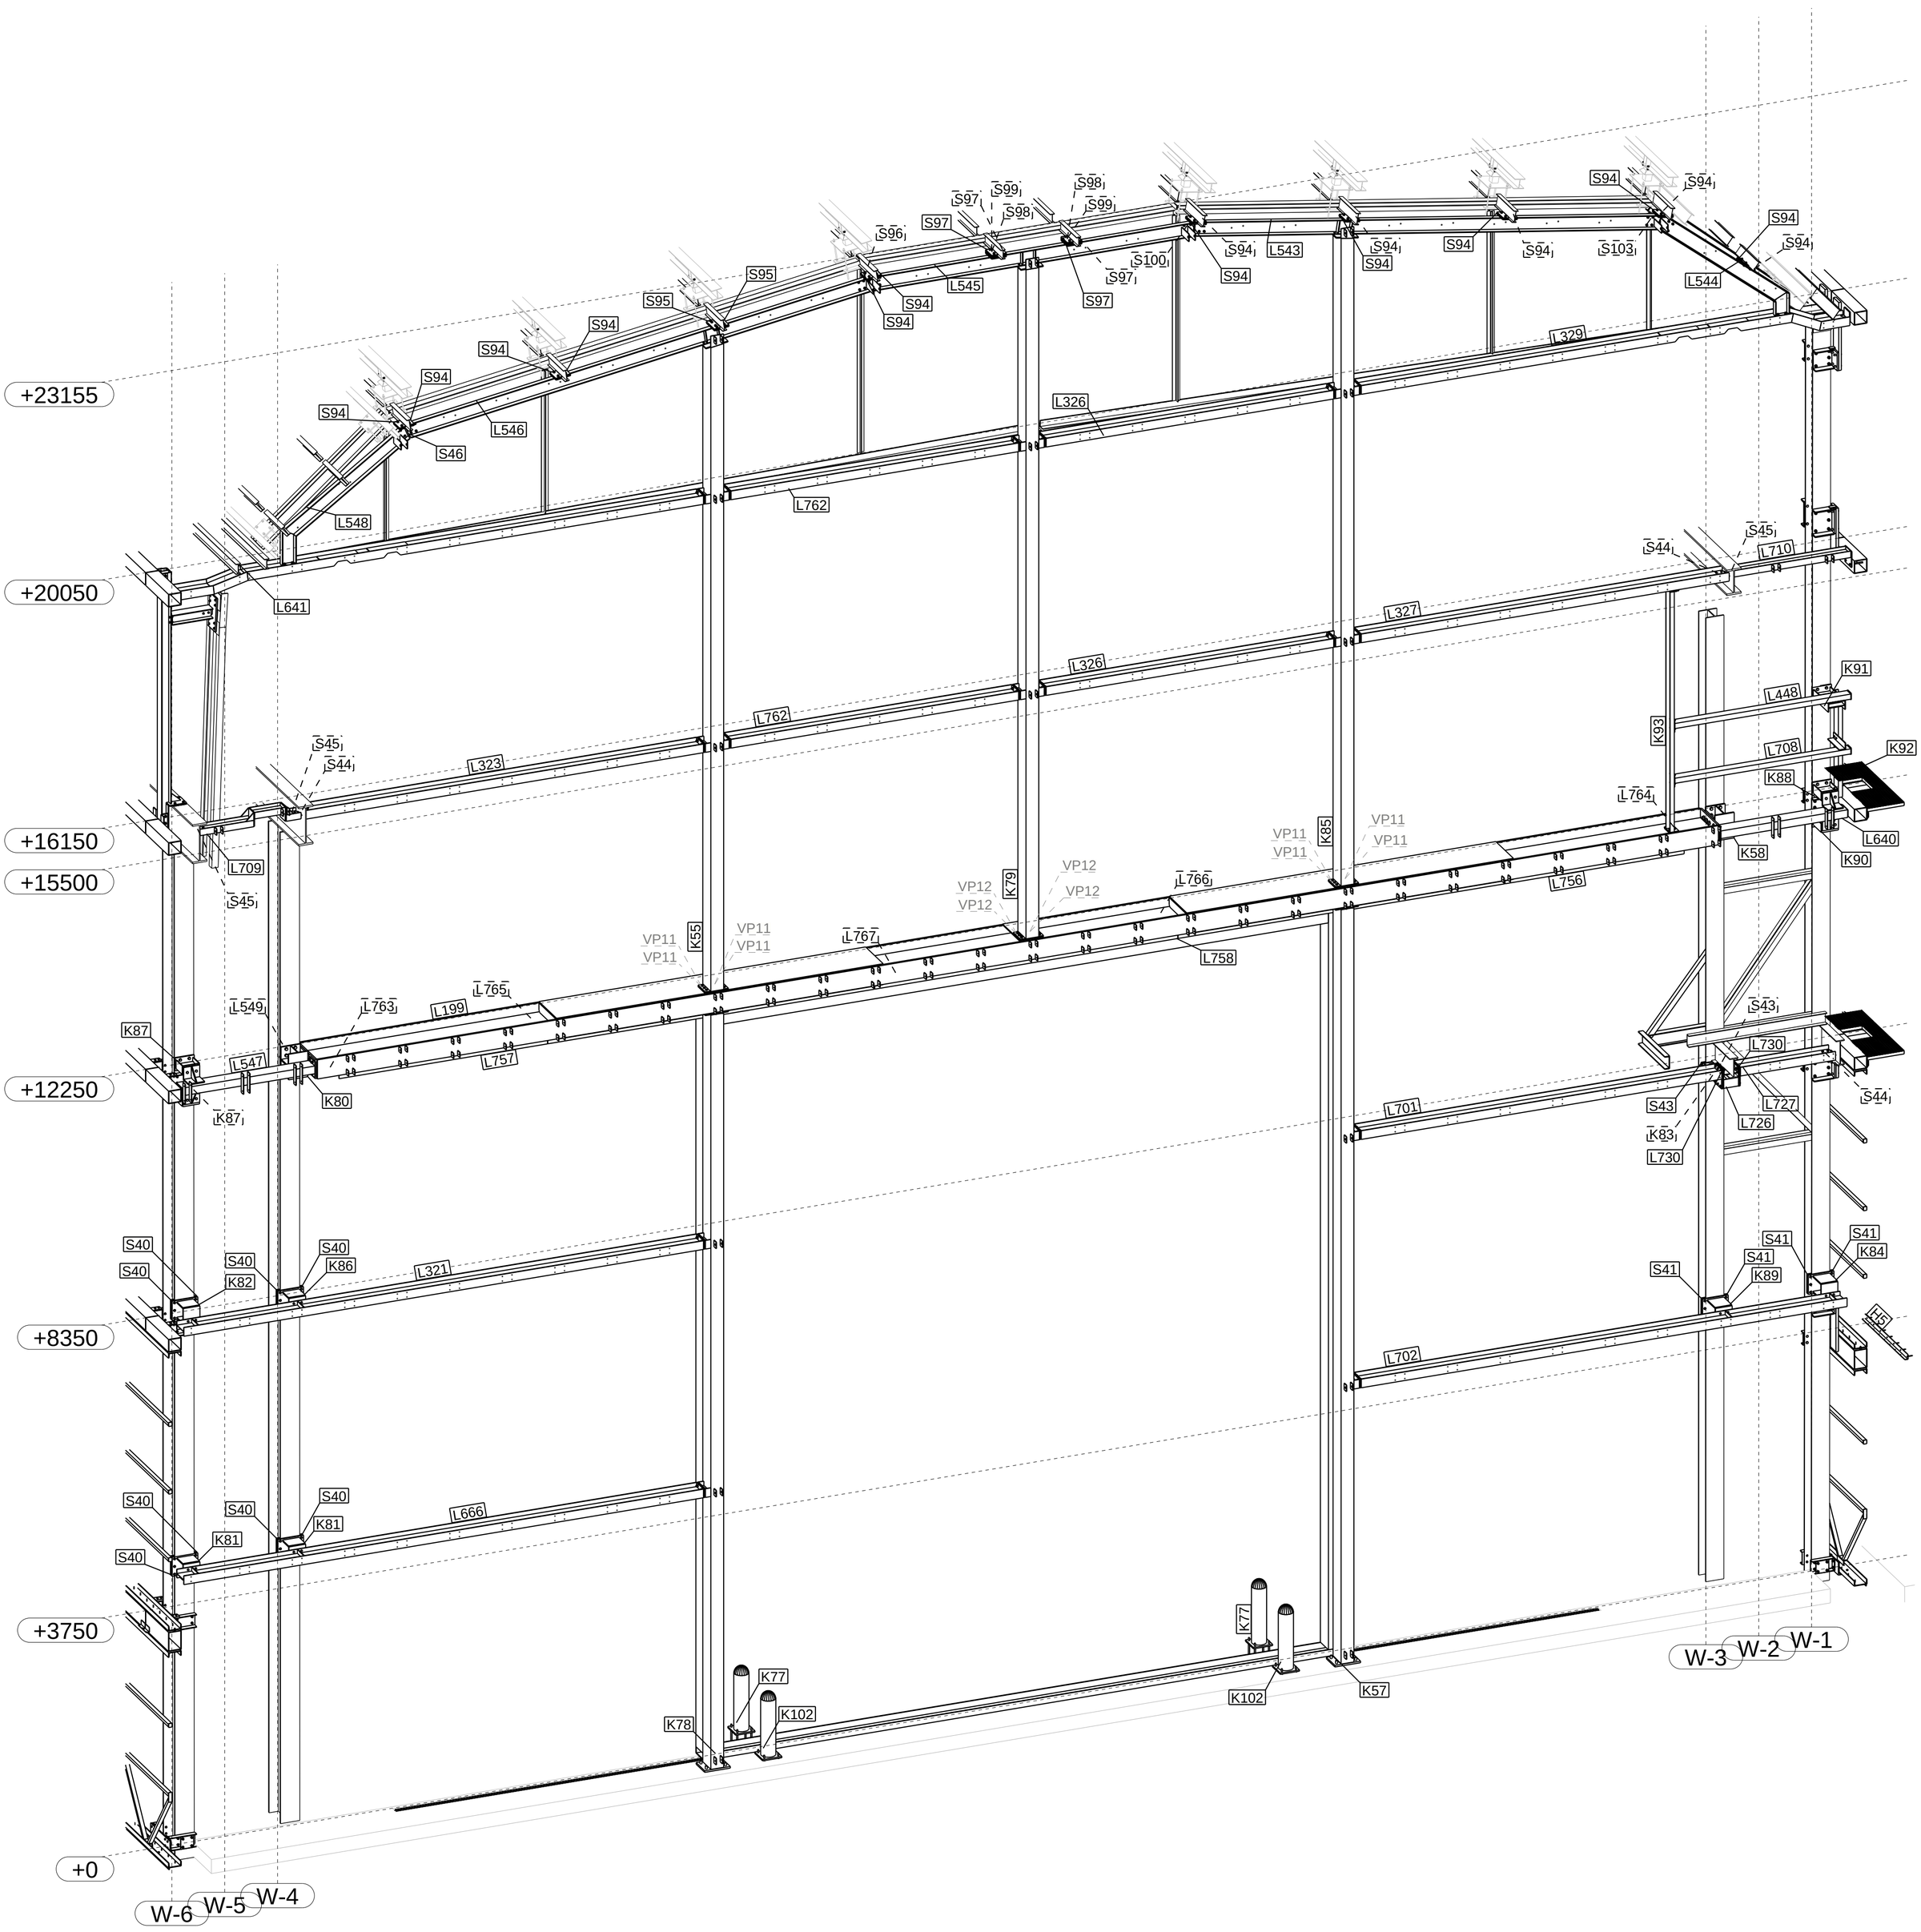

Aanzicht as W-D Meetzijde
1:50

Fabricage en montage volgens NEN-EN 1090-2
Functionele tolerantie klasse: 1 | Uitvoeringsklasse: EXC2

Werk:
Werkspoor Oostenburg kavel 3 fase 1
Onderwerp:
Blok 13 3D AANZICHT AS W-D

Opdrachtgever:
Homines Bouw b.v.
Amsterdam

Getekend: 5.1, 2, e
Datum: 06.07.2022
Schaal: zie aanzicht

Teken- en Adviesburo
Tel: 0342-475320
Gerard van Meerveld

Materiaalsoorten en kwaliteiten: Platen en profielen S235JR volgens NEN-EN 10025-2, buis en kokerprofielen: S355J2H volgens NEN-EN 10210-1 (warmvervaardigd) S275J0H volgens NEN-EN 10219-1 (koudvervaardigd)
Lassen a=4, tenzij anders vermeld, volgens NEN-EN-ISO 2553:2014. Boutkwaliteit 8.8, tenzij anders vermeld | Projectie:

KOOIJ & DEKKER ingenieursbureau
Kooij&Dekker bv
Oosteinde 11
Postbus 266
3840 AG Harderwijk
TEL +31 (0) 341 41 22 93
FAX +31 (0) 341 41 22 95
EMAIL info@kooijdekker.nl
WEB www.kooijdekker.nl

Project: 3083
Tekening: G [128]
Formaat: A1
Status: UITVOERING 0706

Tekla Structures