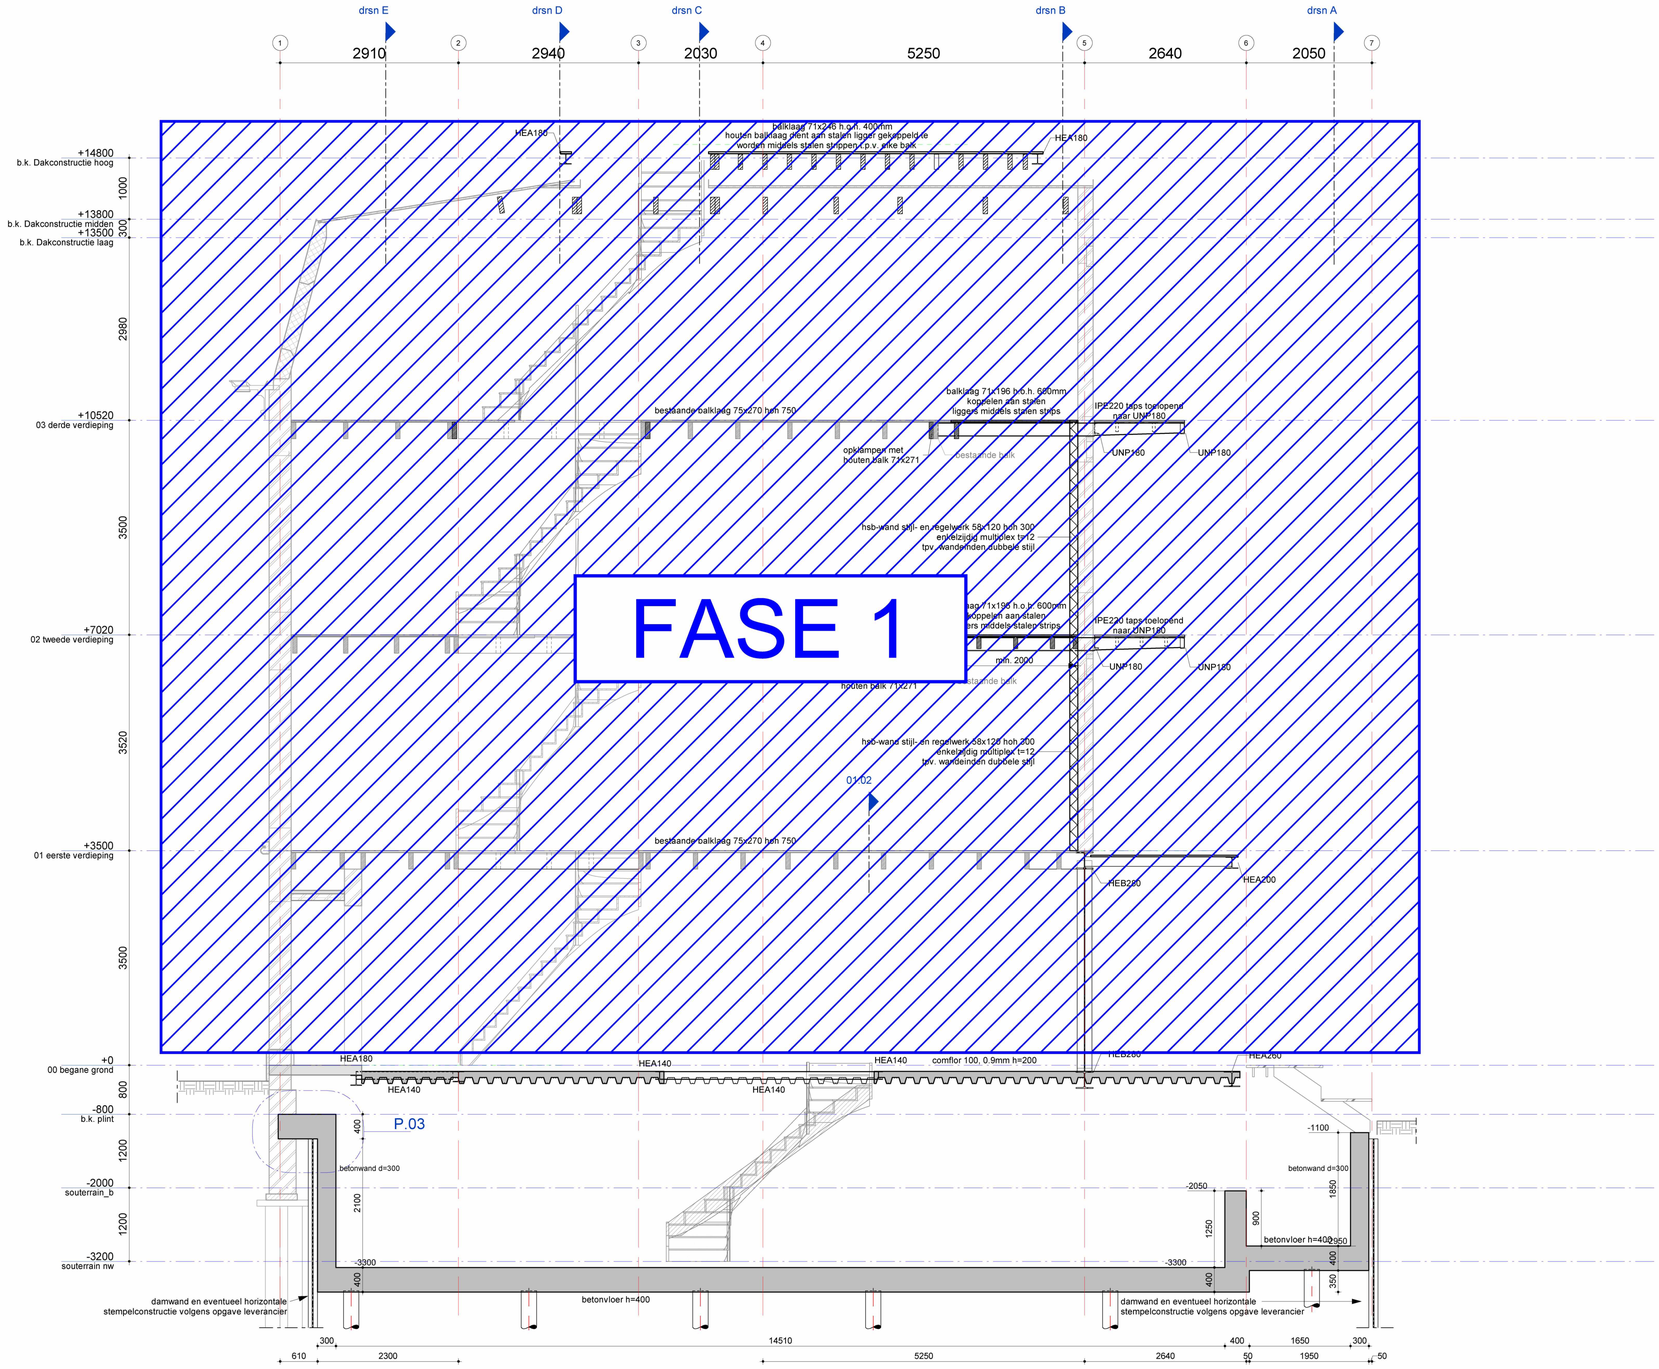

FASE 1

MAATVOERING IN HET WERK TE CONTROLEREN

BESTAANDE SITUATIE VOORAF CONTROLEREN EN INMETEN OM GETEKENDE UITGANGSPUNTEN TE CONTROLEREN

BRANDWERENDHEID HOOFDDRAAGCONSTRUC.:	
• Bestaand	• 60 minuten

MATERIAALKWALITEITEN	
• Beton	• C30/37
• Beton funderingspalen	• *volgens leverancier*
• Staal	• S355 (tenzij anders aangegeven)
• Hout	• C18 (tenzij anders aangegeven)
• Kalkzandsteen	• CS20

MILIEUKLASSEN	
• Beton	• XC3
• Beton funderingspalen	• *volgens leverancier*

LEGENDA

- beton i.h.w.g. *(nieuwbouw)*
- beton i.h.w.g. *(bestaand)*
- beton i.h.w.g. *(bestaand)*
- kalkzandsteen
- metselwerk *(nieuw)*
- metselwerk *(bestaand)*
- hout
- sparing
- overspanningsrichting
- schroefstempel
- ±XXXX peilmaat bovenkant construct. vloer

ALGEMENE OPMERKINGEN

- Peil (p=0) = ca. 0,75 + N.A.P.
- Geadviseerd wordt om zetten van het bestaande gebouw tijdens uitvoering te monitoren.
- GWS dient gemonitord te worden tijdens uitvoering.
- Detailtekeningen en berekeningen tbv. prefab beton / staalconstructies / trappen / verankeringen volgens uitwerking aannemer/leverancier volgens uitgangspunten tekeningen en belastingopgave hoofdconstructeur Van Rossum.
- Opleg materiaal volgens voorstel aannemer a.d.h.v. belastingen en uitgangspunten hoofdconstructeur Van Rossum
- Staal (of hulpstaal) t.b.v. gevels, installaties en overige bouwkundige voorzieningen volgens uitwerking aannemer/leverancier.
- Geen sparingen door balken tenzij anders vermeld.
- Stalen liggers t.b.v. nieuwe sparingen en schachten dienen onder spanning te worden gebracht voordat de sparing kan worden doorgezaagd.
- Sparing posities volgens gedetailleerde opgave aannemer/installateur in overleg met hoofdconstruct. Van Rossum (sparingen en in te storten onderdelen vooraf aanleveren aan Van Rossum ter controle/goedkeuring).
- T.p.v. hoekaansluitingen van nieuw kalkzandsteen/metselwerk dient deze vertand te worden aangebracht; géén dilatatie toe passen.
- Staal in vochtige ruimtes thermisch verzinken. Staal in spouw (niet zichtbaar) thermisch verzinken en poedercoaten.

A	21-07-2023	wijzigingen i.v.m samentrekken fundering 105/107

datum 15-06-2023 | fase UO | status Definitief

project
Eerste Helmersstraat 105 Amsterdam

architect
IO Studio Amsterdam

opdrachtgever
Almade Vastgoed B.V.

VAN ROSSUM RAADGEVENDE INGENIEURS

akkoord

Doorsnede 3

tbv Fase2

schaal 1:50 | projectleider S.12.e | formaat A1 | getekend PHR | ordernr 10756 | bouwdeel | fase U | niveau 0 | volgnr 0 S 0 6 | revisie A

www.vanrossumbv.nl info@vanrossumbv.nl