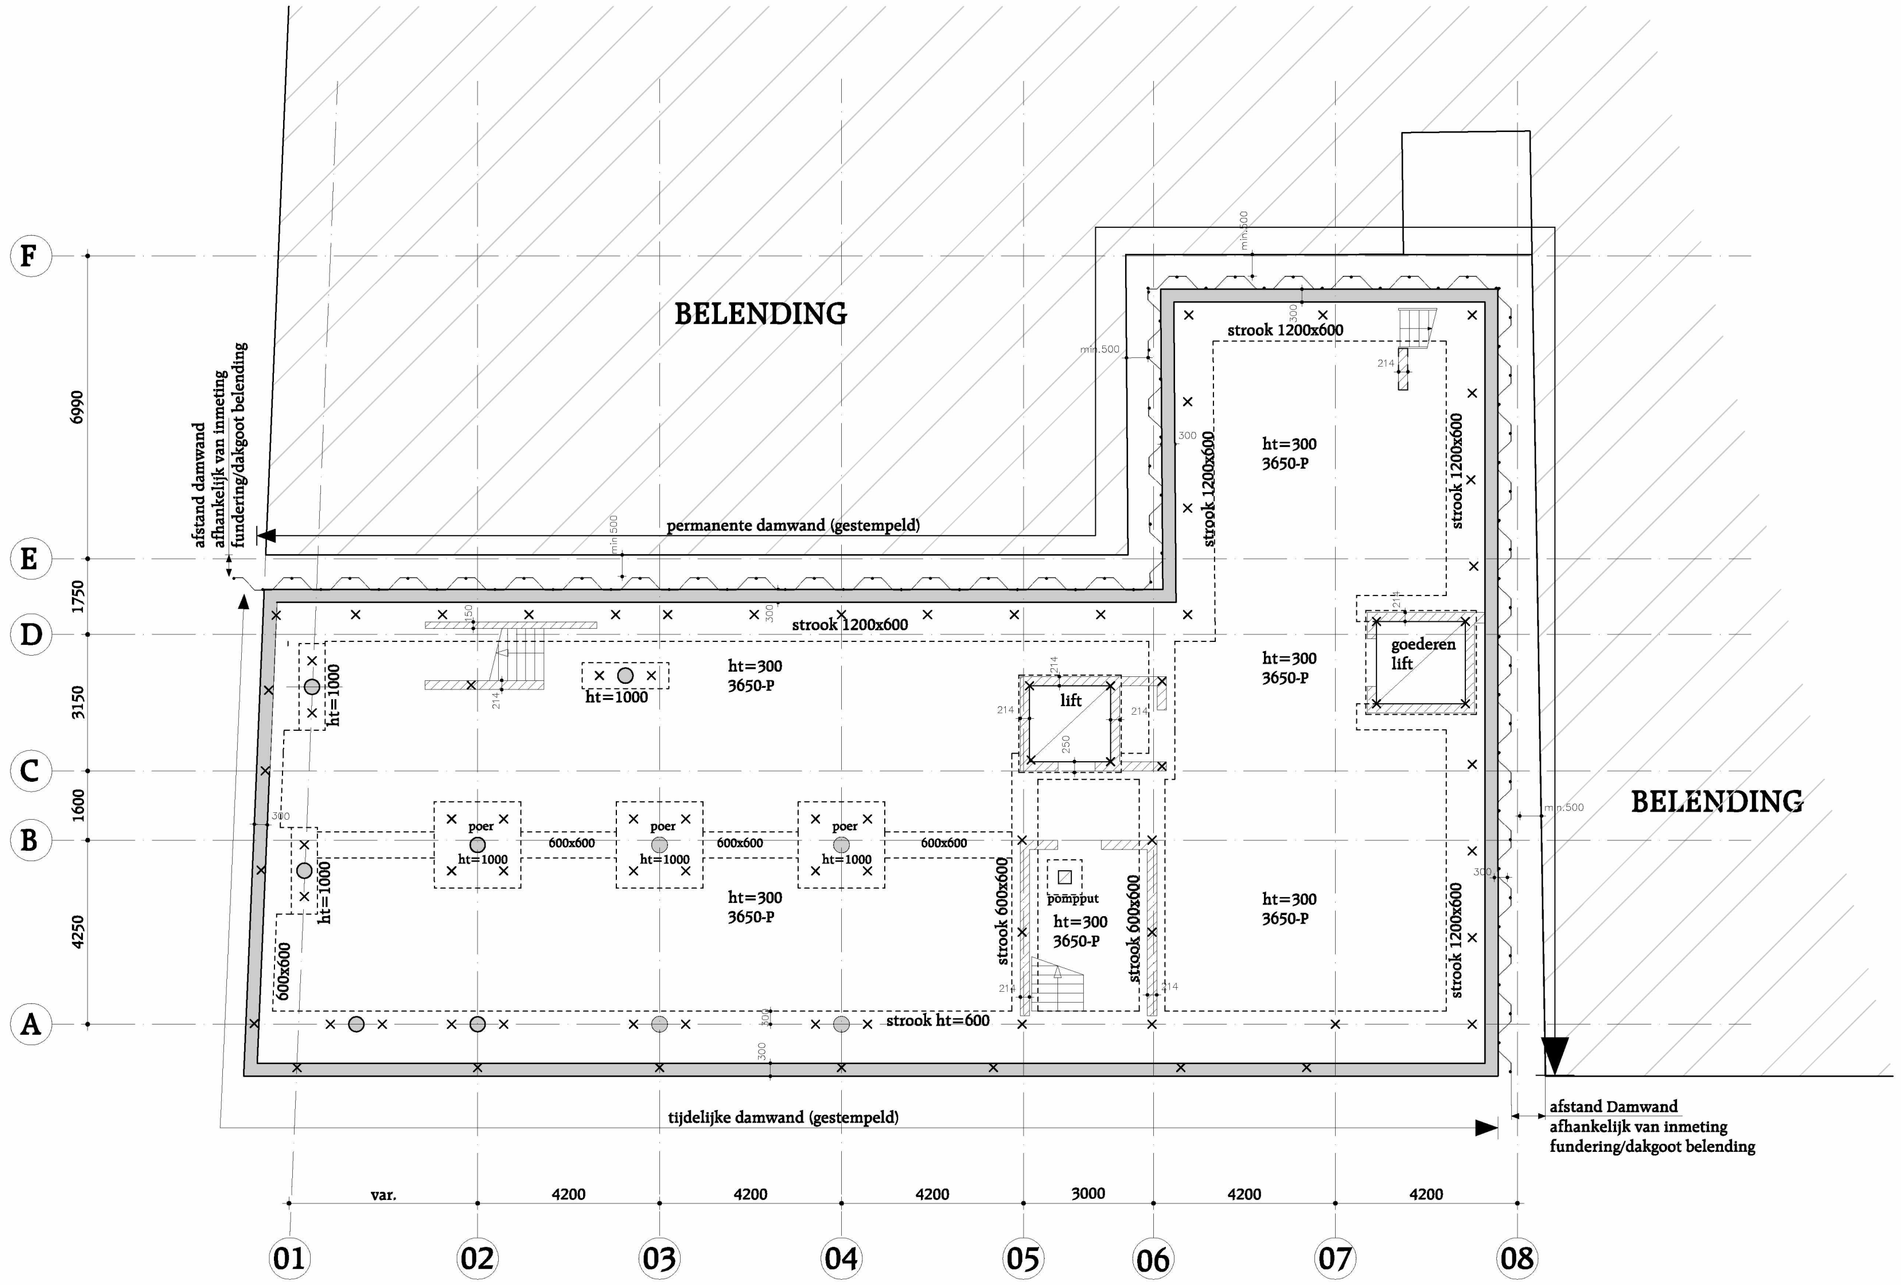

× =palen ter indicatie

tenzij anders vermeld kolommen Ø350
betonkwaliteit C45/55

Tijdens aanbrengen damwanden ,palen en uitvoering kelder
Trillingsmeters+ peilbuizen plaatsen
en Deformatie metingen (x,y,z) uitvoeren.

ZIE OOK VOORSCHRIFTEN
IN DE VERGUNNING

Behoort bij besluit

BWT 1871021
Gemerkt C02

Constructie op hoofdlijnen
Geen bezwaar

Gemeente
Amsterdam
Centrum

ZIE OOK RAPPORTEN CRUX
RA15153a d.d. 28-05-2015
RA15153b d.d. 28-05-2015

-Staalkwaliteit S235
-Kalkzandsteen CS20
-Betonkwaliteit C30/37
-Brandwerendheid eis
"hoofddraagconstructie"is 120minuten

wijz.	datum		
A	15-10-2015	aanpassing naar wijzigingen Architect	
29-05-2015		fase Bouwaanvraag	status Definitief

VAN ROSSUM RAADGEVENDE INGENIEURS

Van Rossum Raadgevende Ingenieurs bv
Amsterdam

ir. D.J. Kluft c.i.
ir. A.G. van der Sluis c.i.

Postbus 37290
1030 AG Amsterdam
tel. 020 - 615 37 11

amsterdam@vanrossumbv.nl
www.vanrossumbv.nl

project
Heinekenhoek Leidseplein Amsterdam

architect
MVSA Amsterdam

opdrachtgever
Caransa Groep B.V. Amsterdam

Overzicht
Kelder

schaal 1:100
formaat A1
projectleider Ing.M.Tromp
getekend J.J.Spiedijk
acc.
order 8326
bouwdeel | fase | niveau | volgnr. BAK 1 0 1