

2121BA -02PG

Wijziging F	9 november 2023
Wijziging E	1 november 2023
Wijziging D	24 oktober 2023
Wijziging C	31 maart 2023
Wijziging B	
Wijziging A	
Datum	
Schaal	1:100
Onderwerp	kelder nieuw

Van Eeghenstraat 94 - 98 te Amsterdam

KODDE ARCHITECTEN
Architectuur & interieur

Prinsengracht 465 - 1016 HP Amsterdam
 T. +31 (0)20 428.27.00 - www.koddearchitecten.nl

Oppervlakte GO kelder:

Algemene ruimtes X: 285,0 m²

Oppervlakte WO:


Berging A:	11,4 m²
Berging B:	9,7 m²
Berging C:	8,4 m²
Berging D:	7,2 m²
Berging E:	8,8 m²

Totaal kelder: 330,5 m²
 BVO nieuwe kelder: 390 m²


BVO met damwand met grindvulling cannellure: 404 m²

BVO met damwand: 433 m²

Damwandplanken om en om afgebrand conform advies Crux

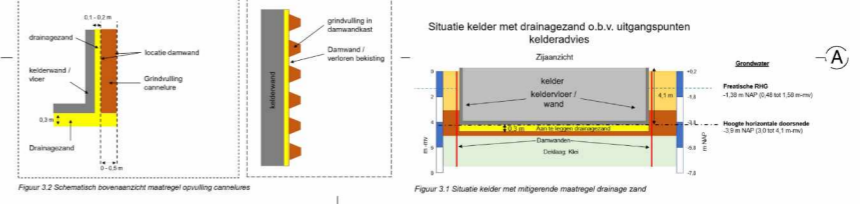

KELDER NIEUW

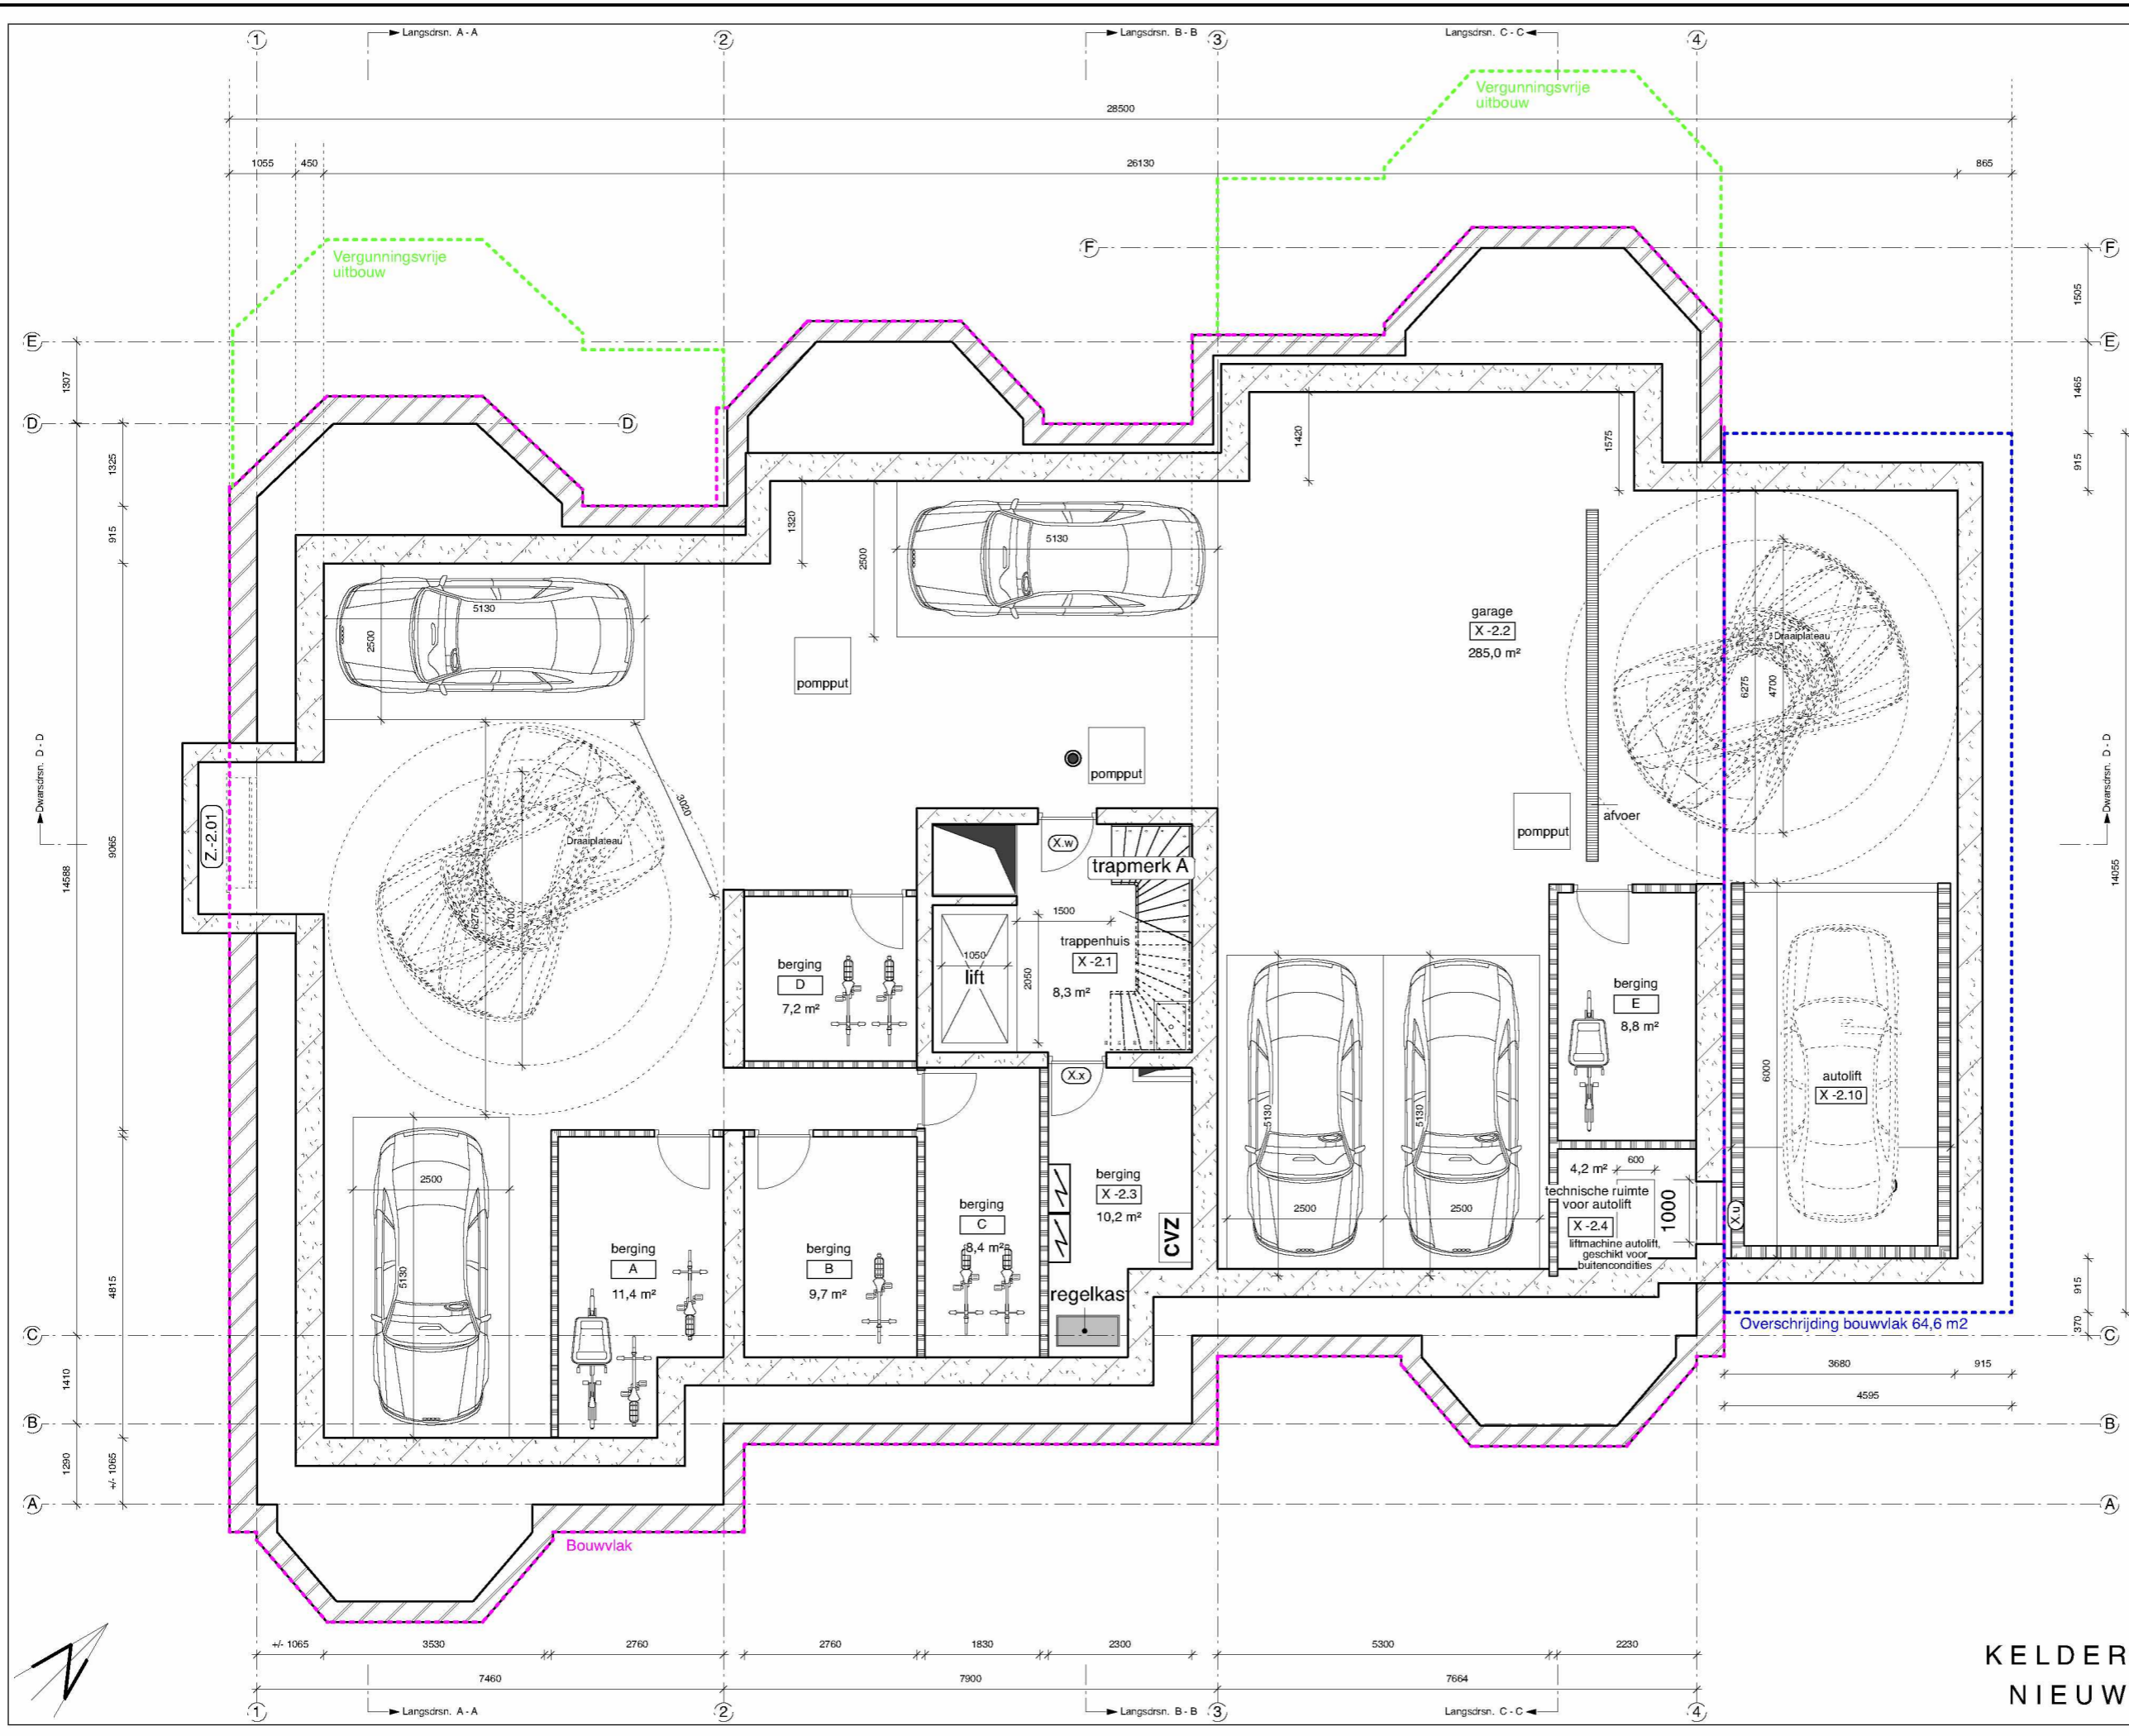

2121BA -02PG-2

Wijziging F	-
Wijziging E	-
Wijziging D	-
Wijziging C	-
Wijziging B	9 november 2023
Wijziging A	8 november 2023
Datum	31 maart 2023
Schaal	1:100
Onderwerp	kelder nieuw bouwvlak

Van Eeghenstraat 94 - 98 te Amsterdam

KODDE ARCHITECTEN^{BNA}
Architectuur & Interieur


Prinsengracht 465 - 1016 HP Amsterdam
 T. +31 (0)20 428.27.00 - www.koddearchitecten.nl

Oppervlakte GO kelder:

Algemene ruimtes X:	285,0 m ²
Oppervlakte WO:	
Berging A:	11,4 m ²
Berging B:	9,7 m ²
Berging C:	8,4 m ²
Berging D:	7,2 m ²
Berging E:	8,8 m ²
Totaal kelder:	330,5 m ²
BVO nieuwe kelder:	390 m ²

**KELDER
 NIEUW**

BOUWVLAK

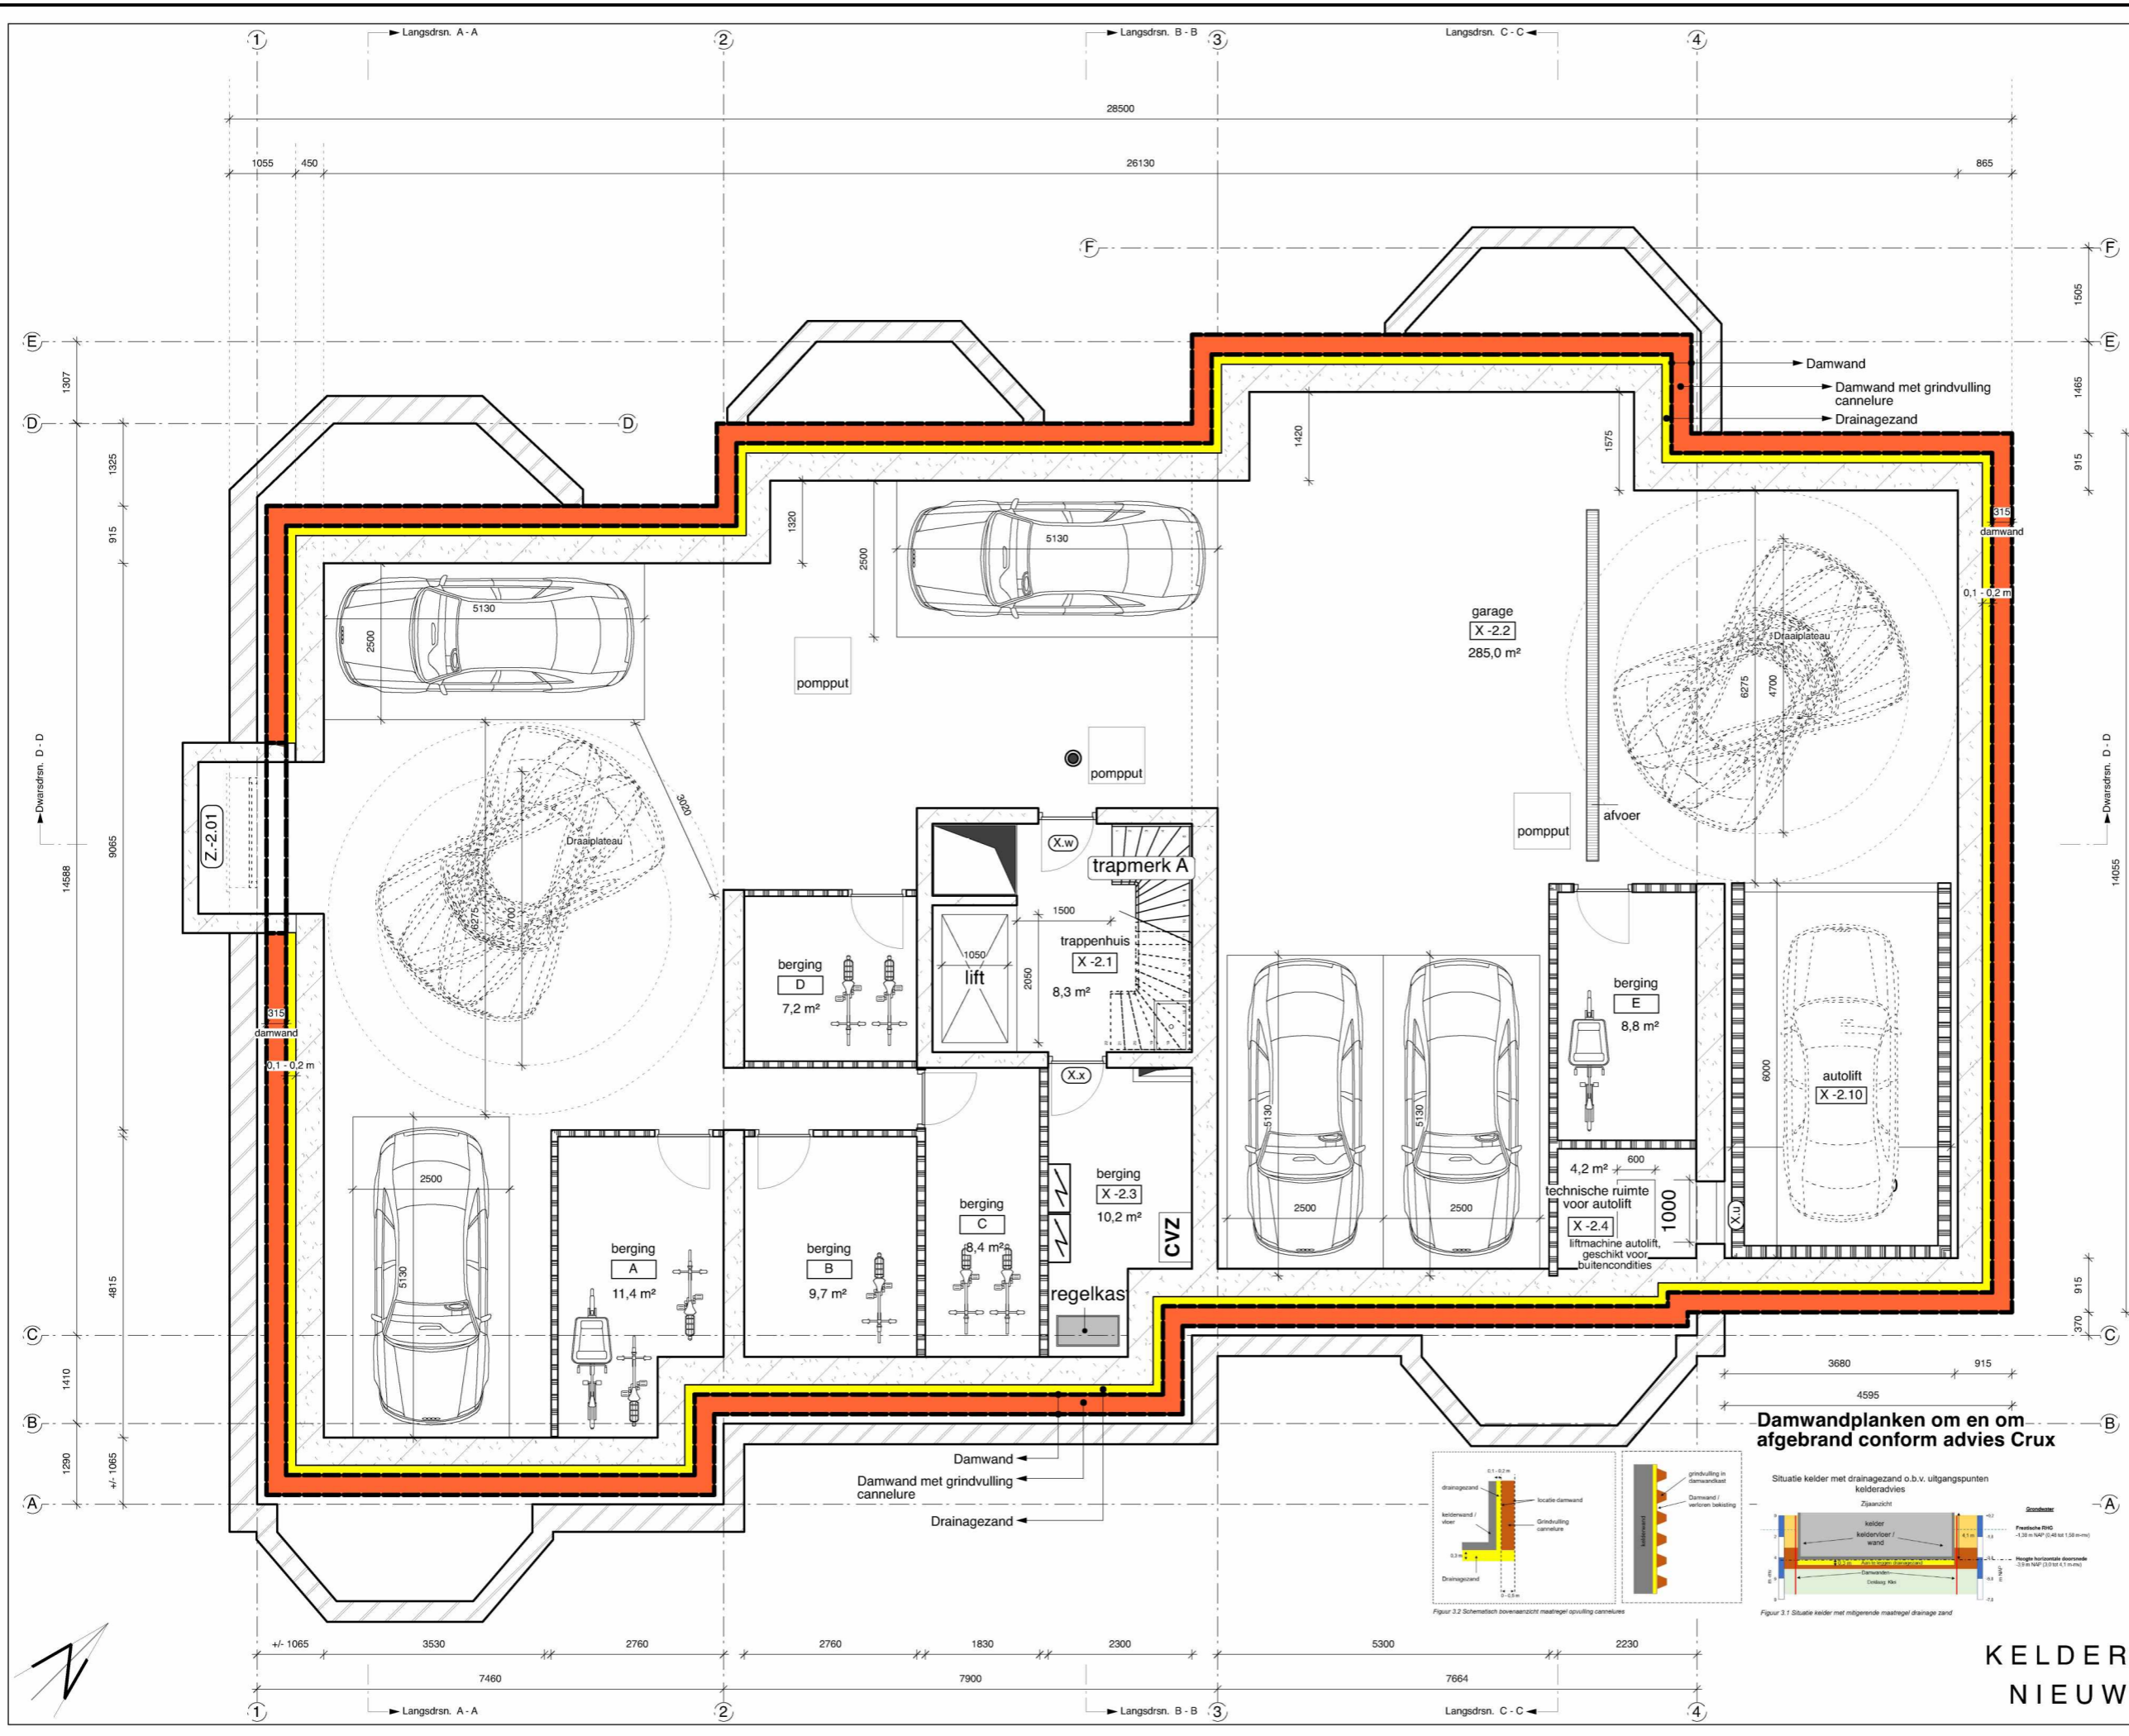

2121BA -02PG-3

Wijziging F	
Wijziging E	
Wijziging D	
Wijziging C	
Wijziging B	9 november 2023
Wijziging A	8 november 2023
Datum	31 maart 2023
Schaal	1:100
Onderwerp	kelder nieuw Mitig. maatr.

Van Eeghenstraat 94 - 98 te Amsterdam

KODDE ARCHITECTEN^{BNA}
Architectuur & Interieur

Prinsengracht 465 - 1016 HP Amsterdam
 T. +31 (0)20 428.27.00 - www.koddearchitecten.nl


Oppervlakte GO kelder:

Algemene ruimtes X:	285,0 m²
Oppervlakte WO:	
Berging A:	11,4 m²
Berging B:	9,7 m²
Berging C:	8,4 m²
Berging D:	7,2 m²
Berging E:	8,8 m²
Totaal kelder:	330,5 m²
BVO nieuwe kelder:	390 m²

BVO met damwand met grindvulling cannelure: 404 m²

BVO met damwand: 433 m²

KELDER NIEUW
MITIGERENDE MAATREGELEN

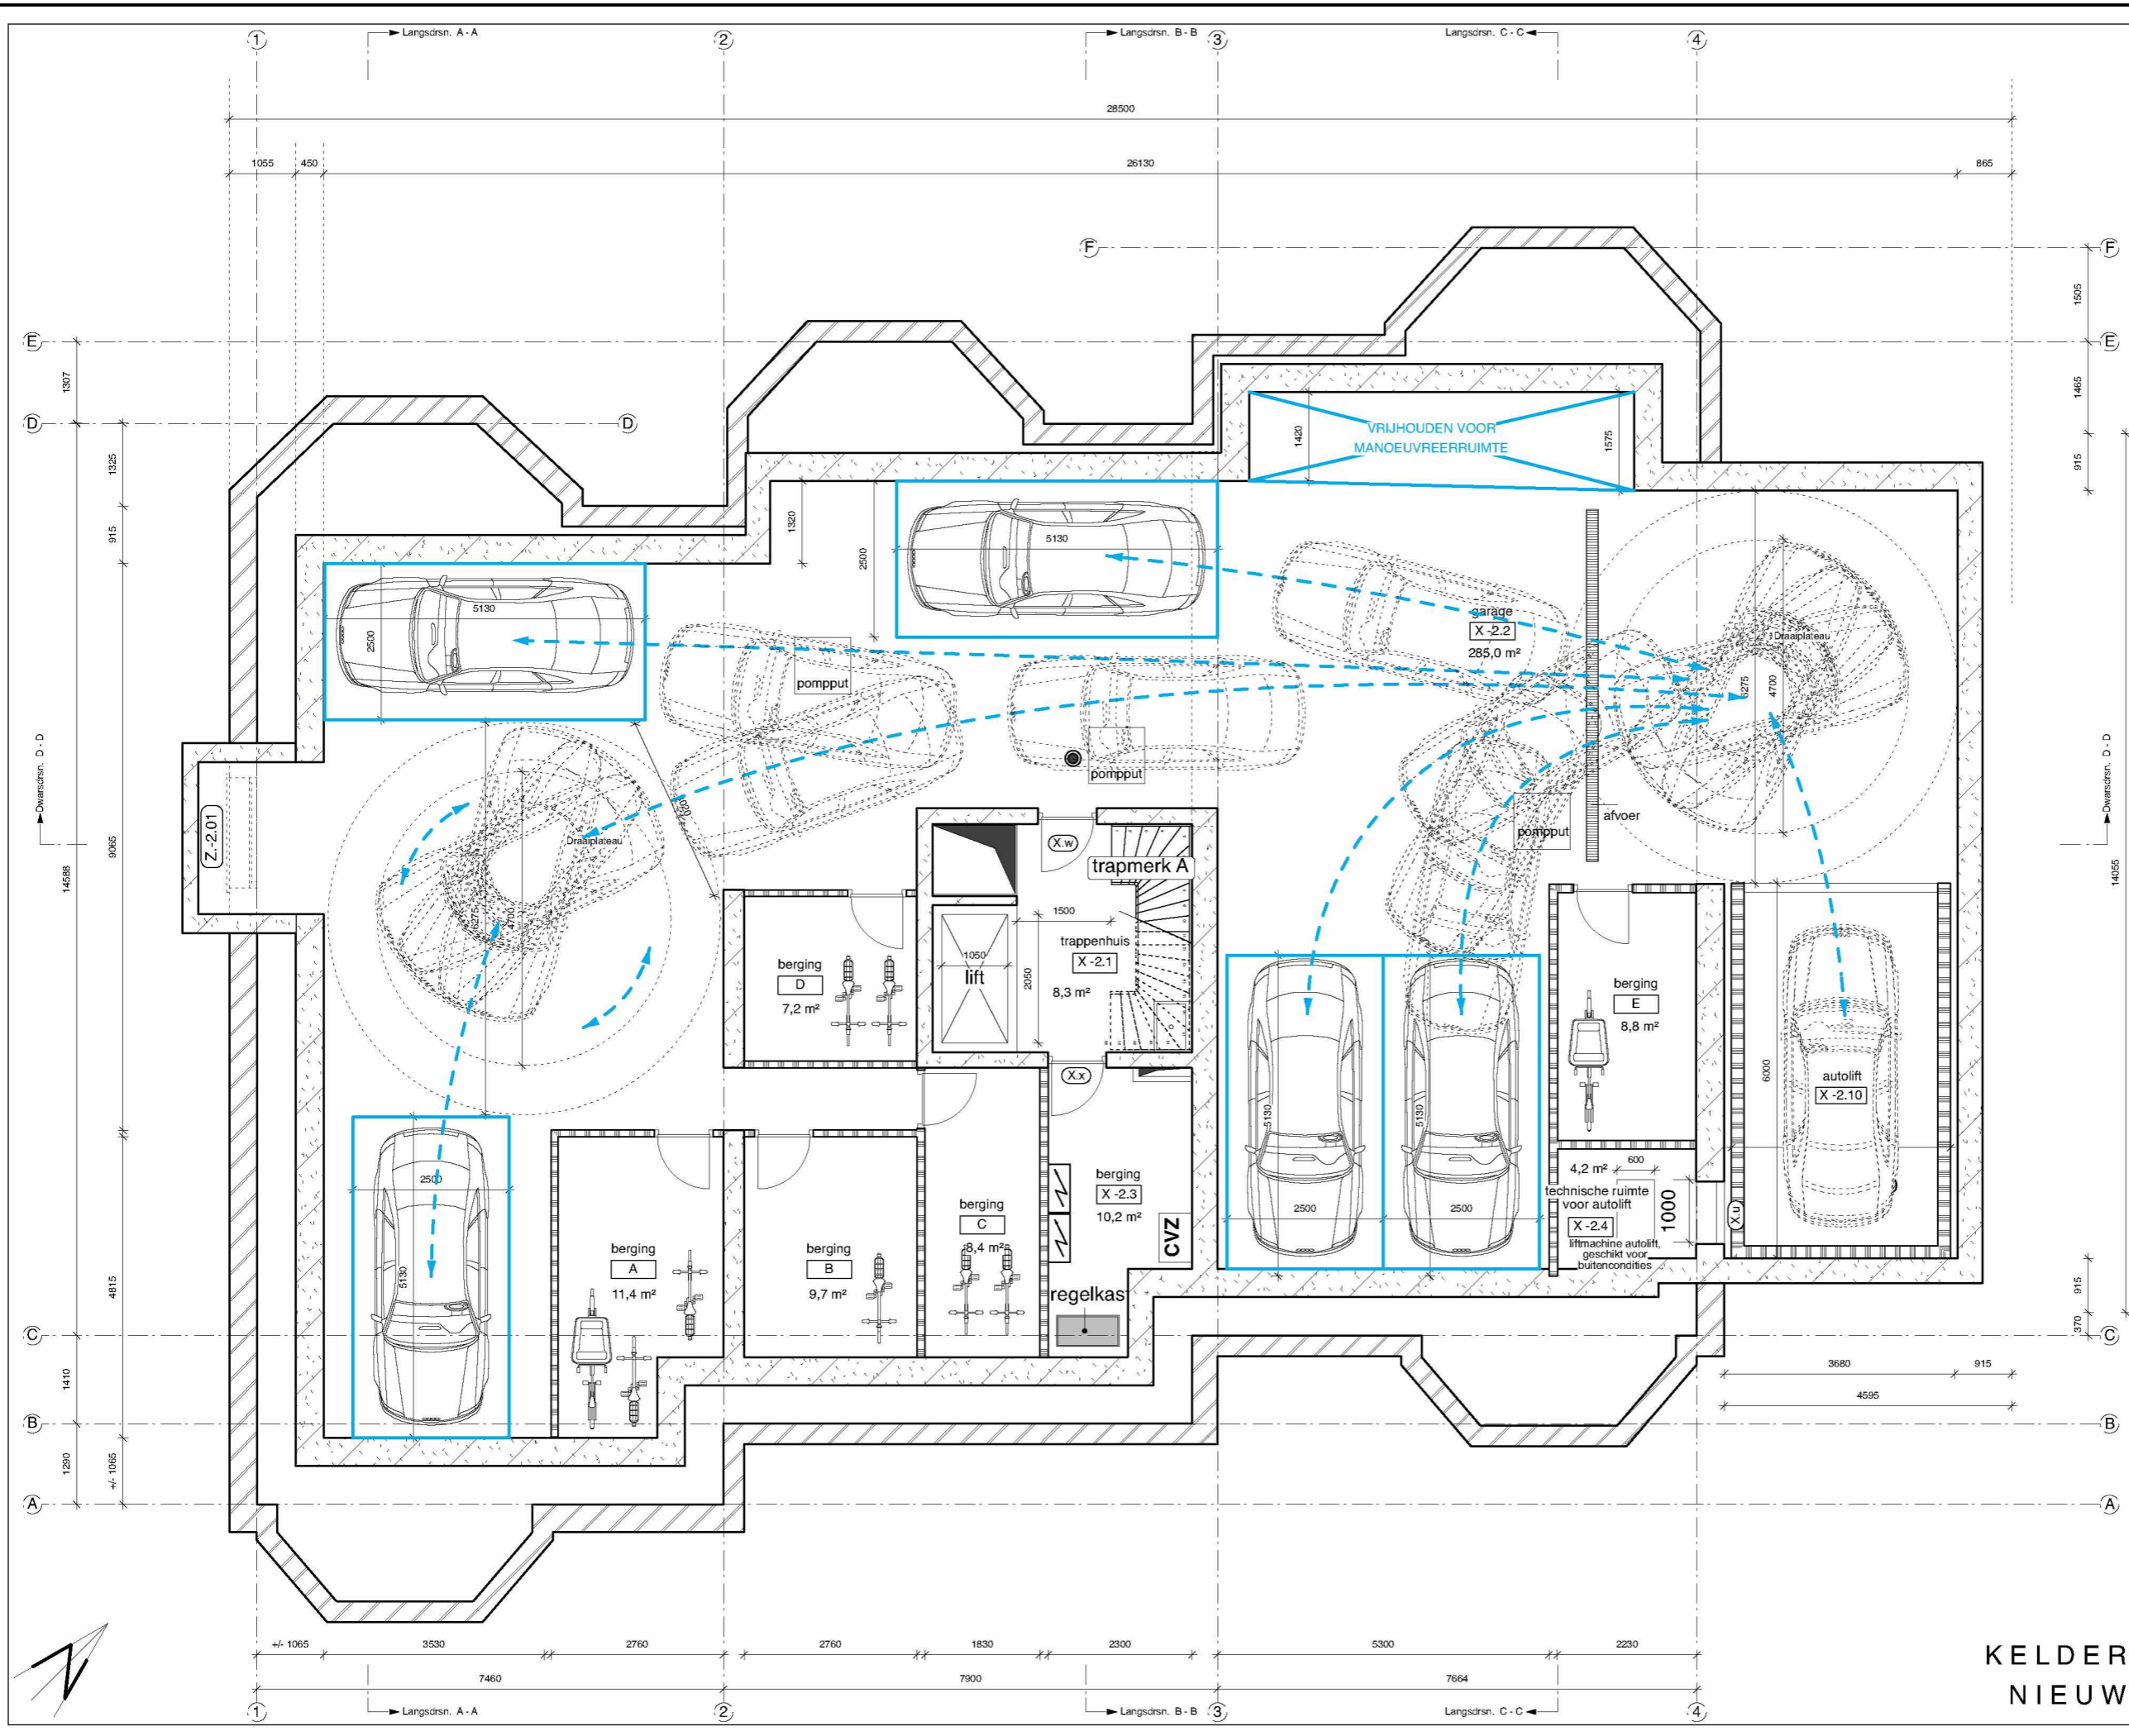

2121BA -02PG-4

Wijziging F	-
Wijziging E	-
Wijziging D	-
Wijziging C	-
Wijziging B	9 november 2023
Wijziging A	8 november 2023
Datum	31 maart 2023
Schaal	1:100
Onderwerp	kelder nieuw parkeren

Van Eeghenstraat 94 - 98 te Amsterdam

KODDE ARCHITECTEN^{BNA}
Architectuur & Interieur

Prinsengracht 465 - 1016 HP Amsterdam
 T. +31 (0)20 428.27.00 - www.koddearchitecten.nl

Oppervlakte GO kelder:

Algemene ruimtes X: 285,0 m²

Oppervlakte WO:

Berging A:	11,4 m ²
Berging B:	9,7 m ²
Berging C:	8,4 m ²
Berging D:	7,2 m ²
Berging E:	8,8 m ²

Totaal kelder: 330,5 m²
 BVO nieuwe kelder: 390 m²

KELDER NIEUW **PARKEREN**