




AMC Medical Business Park

Q3 2022

Legenda		
ontwerp en vergunningen	bouwrijp maken	bouwen & openbare ruimte
gereed	uitvoering	Openbaar areaal
bouwweg	definitieve inrichtingweg	

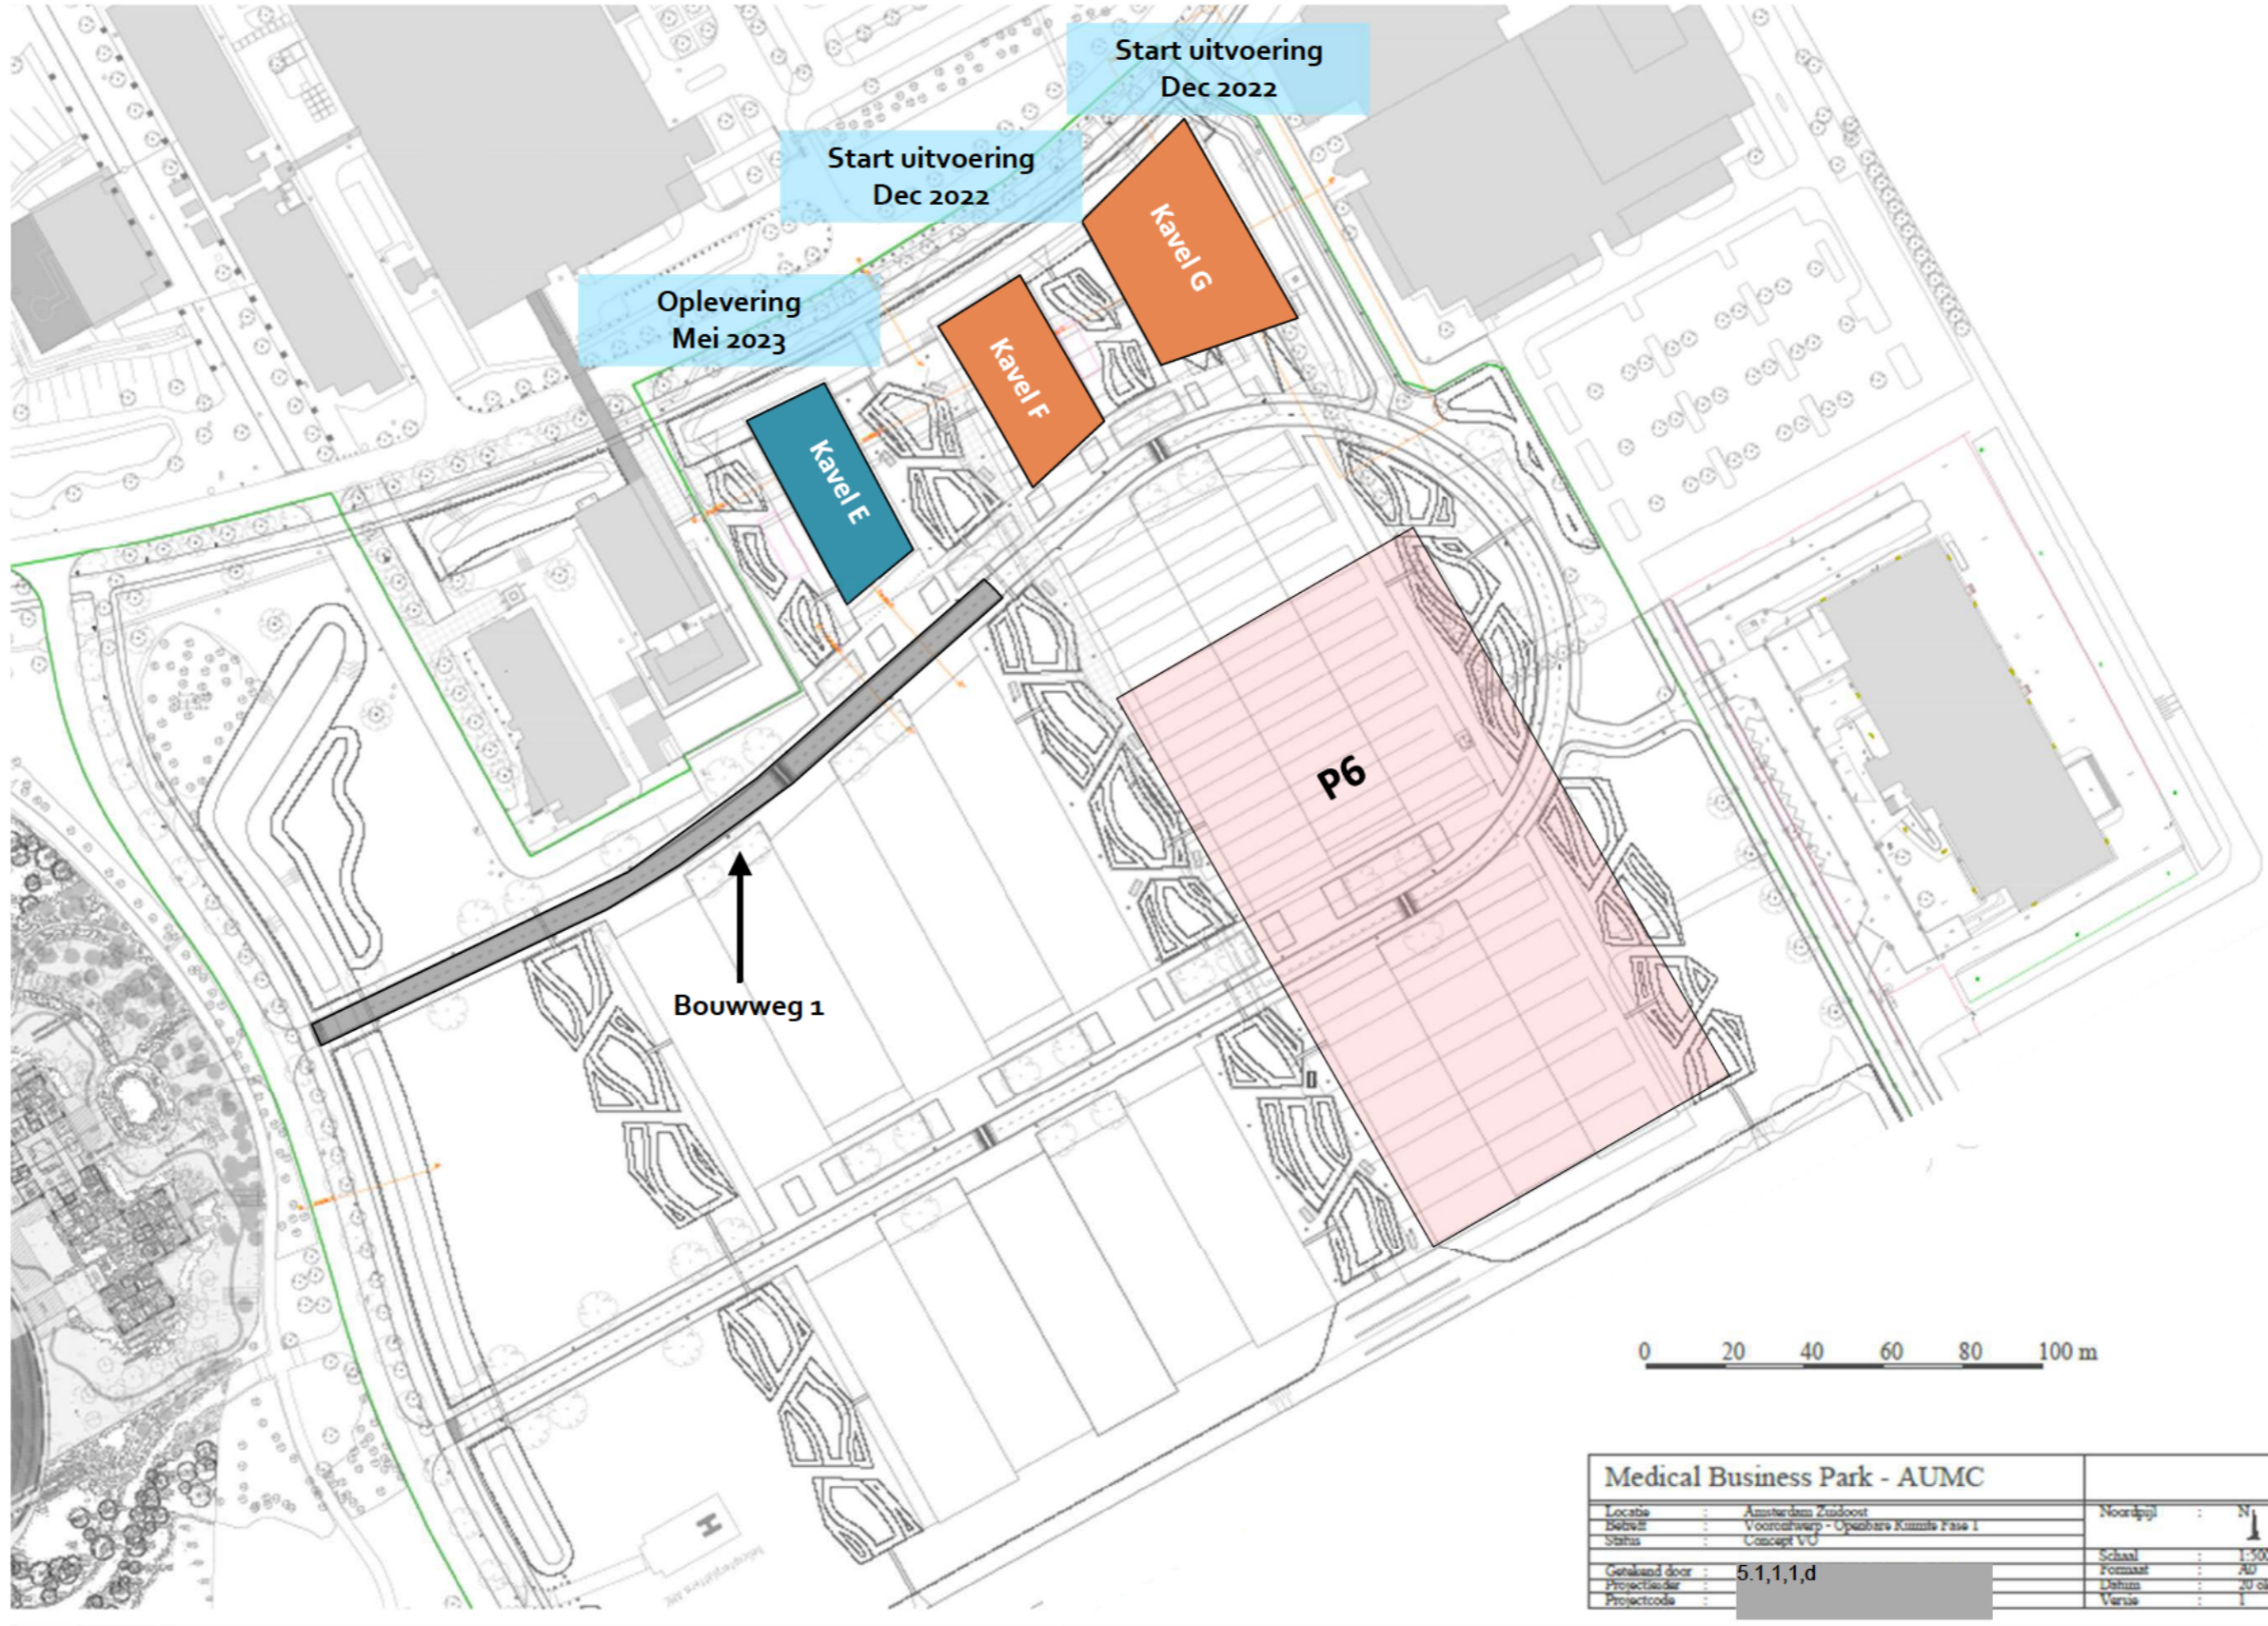

Medical Business Park - AUMC	
Locatie	Amsterdam Zuidoost
Deelwit	Voorontwerp - Openbare Ruimte Fase 1
Status	Concept V.O.
Gehand door	5.1,1,1,d
Projectleider	
Projectcode	
Noordpijl	N
Schaal	1:500
Formaat	A0
Datum	20 okt 2020
Versie	1



Amsterdam UMC locatie AMC

**Gemeente
Amsterdam**

AMC Medical Business Park

December 2022

Concept versie 1 : 15-06-2022

5.1,1,1,d

Projectmanagementbureau

Gemeente Amsterdam


5.1,1,f@amsterdam.nl

1 d

Legenda			
	ontwerp en vergunningen		bouwen & openbare ruimte
	bouwrijp maken		uitvoering
	gereed		Openbaar areaal
	bouwweg		Definitieve weg

De aanleg van bouwweg 2 dient te starten op 1 december 2022

De bouwweg 2 dient gereed te zijn op 1 februari 2023

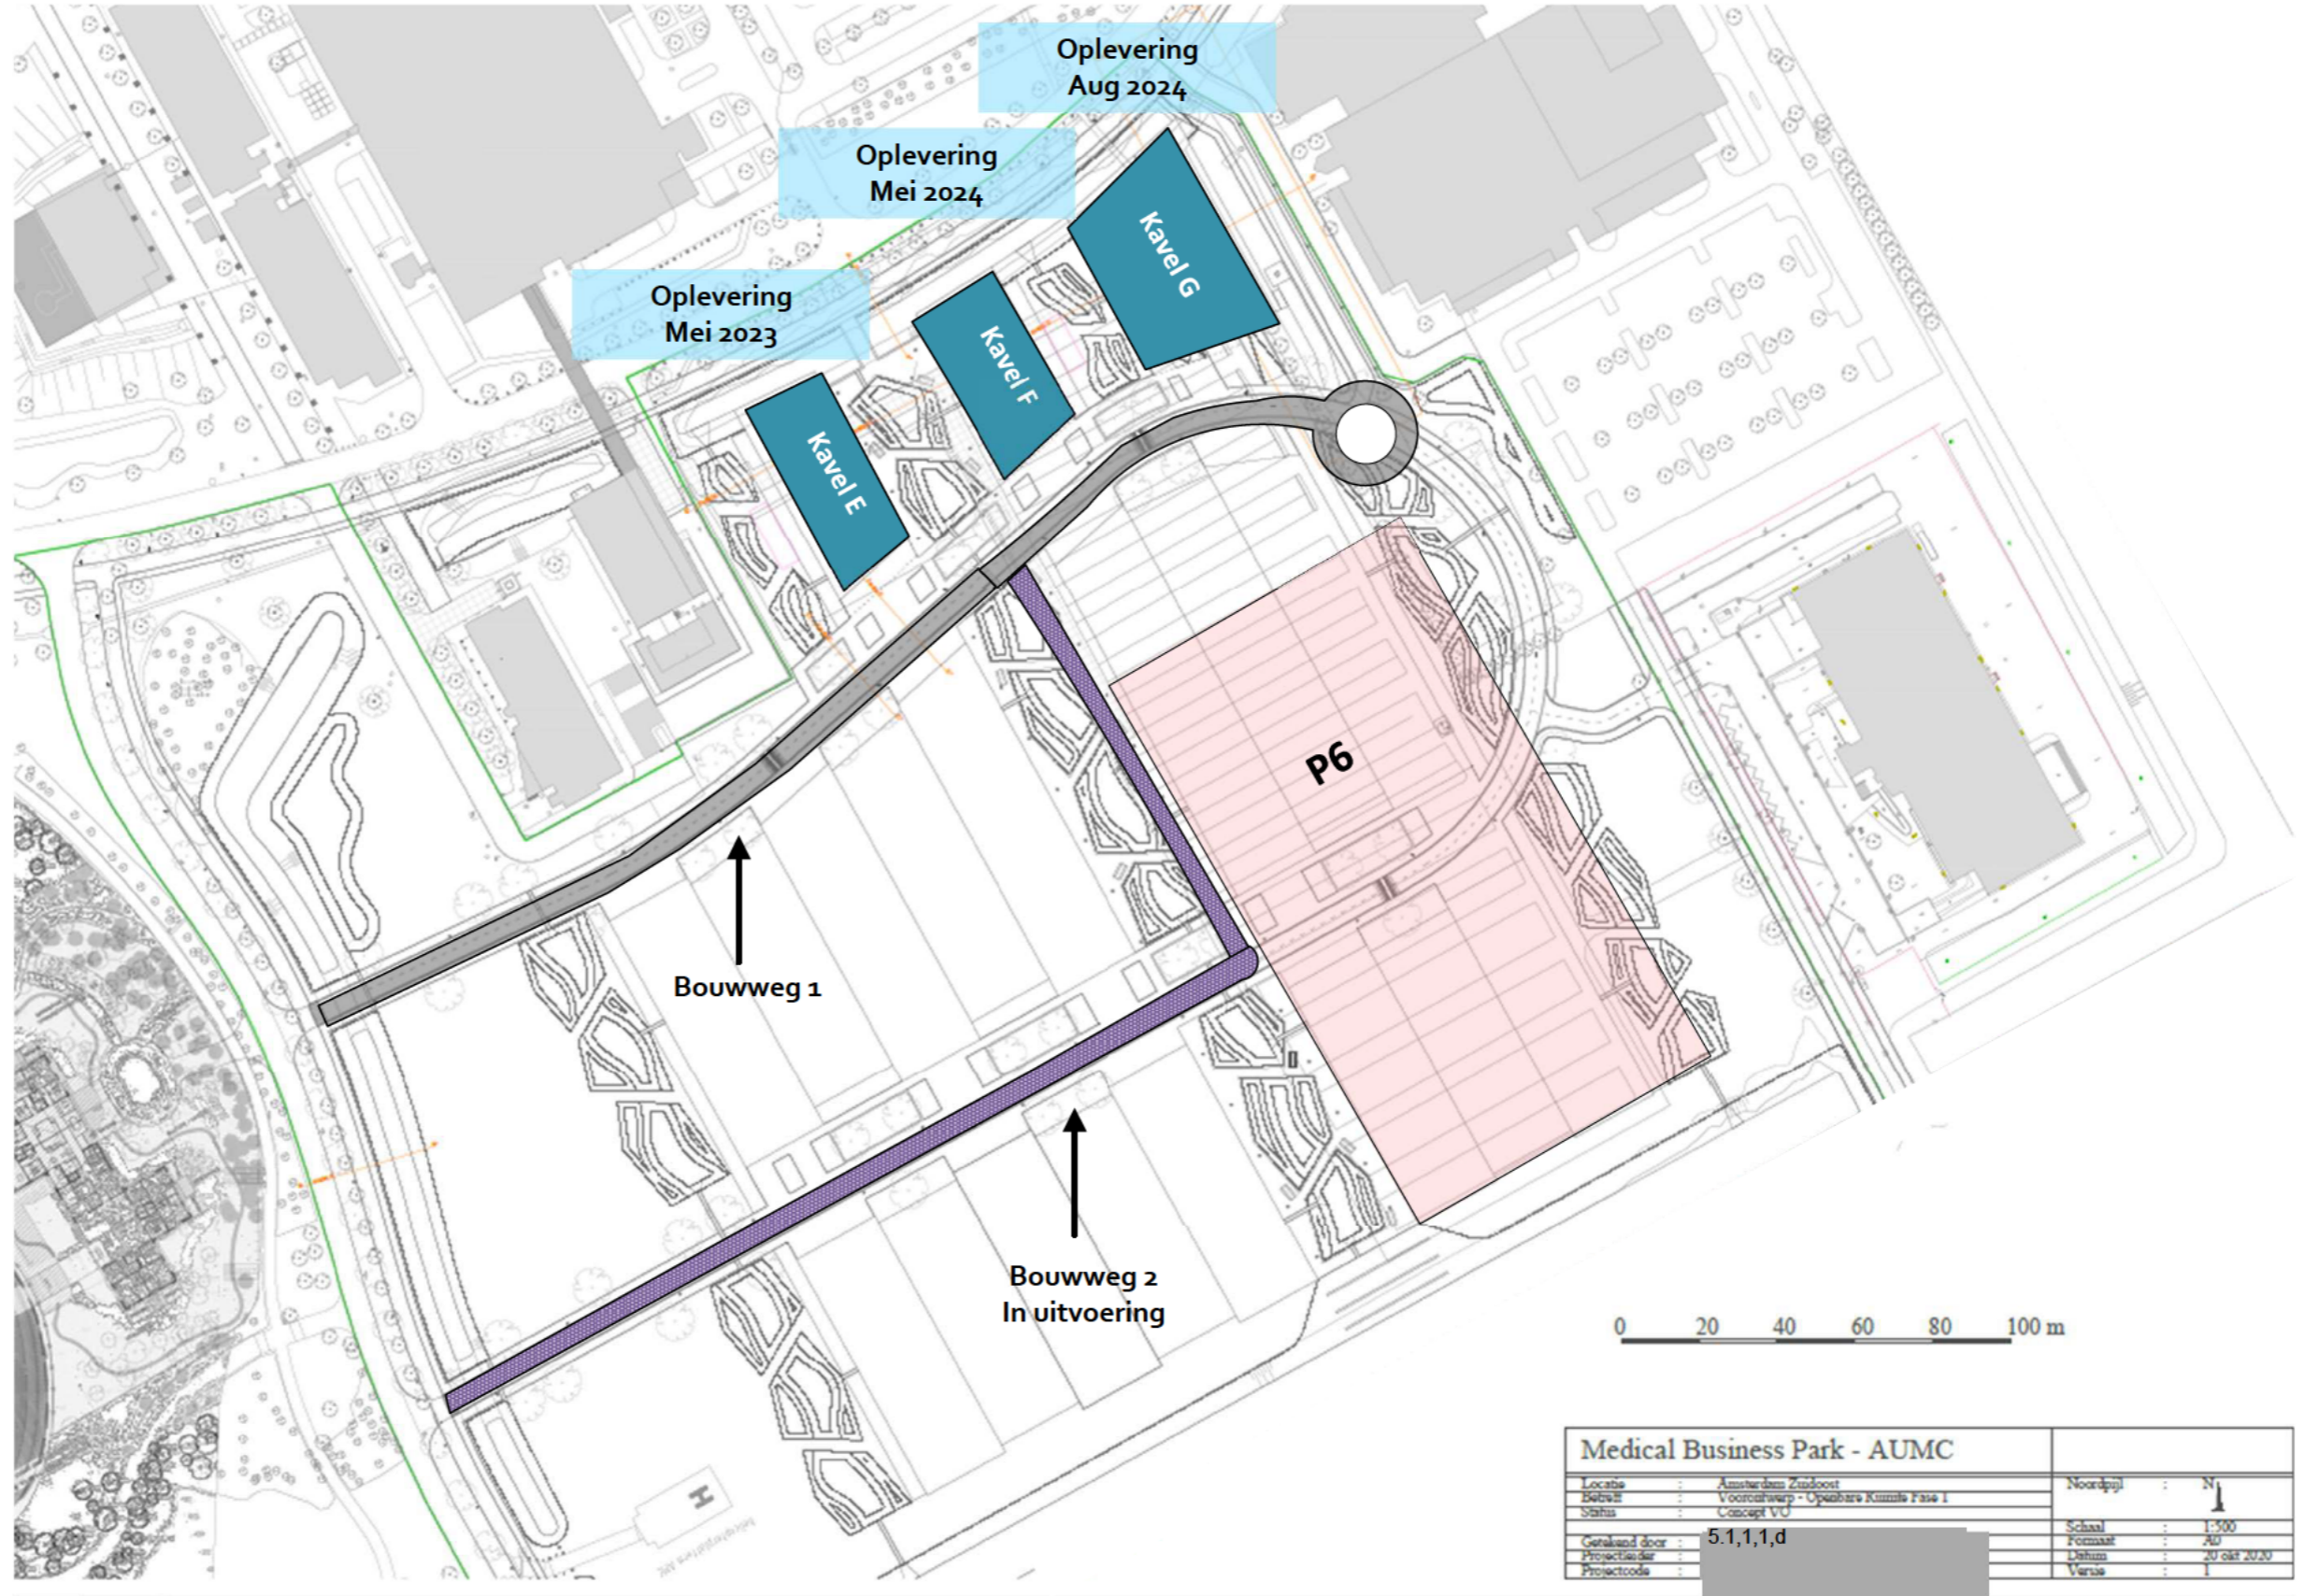

Medical Business Park - AUMC			
Locatie	Amsterdam Zuidoost	Noordpijl	N
Bebuilt	Voorontwerp - Openbare Ruimte Fase 1	Schaal	1:500
Status	Concept VU	Formaat	A0
Getekend door	5.1,1,1,d	Datum	20 okt 2020
Projectleider		Versie	1
Projectcode			



Amsterdam UMC locatie AMC

**Gemeente
Amsterdam**

AMC Medical Business Park

1 feb 2023

Concept versie 1 : 05-07-2022

5.1,1,1,d

Projectmanagementbureau

Gemeente Amsterdam


5.1,1,1,damsterdam.nl

Legenda		
ontwerp en vergunningen	bouwrijp maken	bouwen & openbare ruimte
gereed	uitvoering	openbaar areaal
bouwweg 1	bouwweg 2	definitieve inrichting weg

Bouwweg 2 dient uiterlijk gereed te zijn op **1 feb 2023**

Indien aanleg 8 weken duurt dan start aanleg Bouwweg 2 op **1 december 2022**

Bouwweg 2 dient op 1 feb 2023 gereed te zijn i.v.m. start aanleg definitieve inrichting bouwweg 1 op **1 feb 2023**

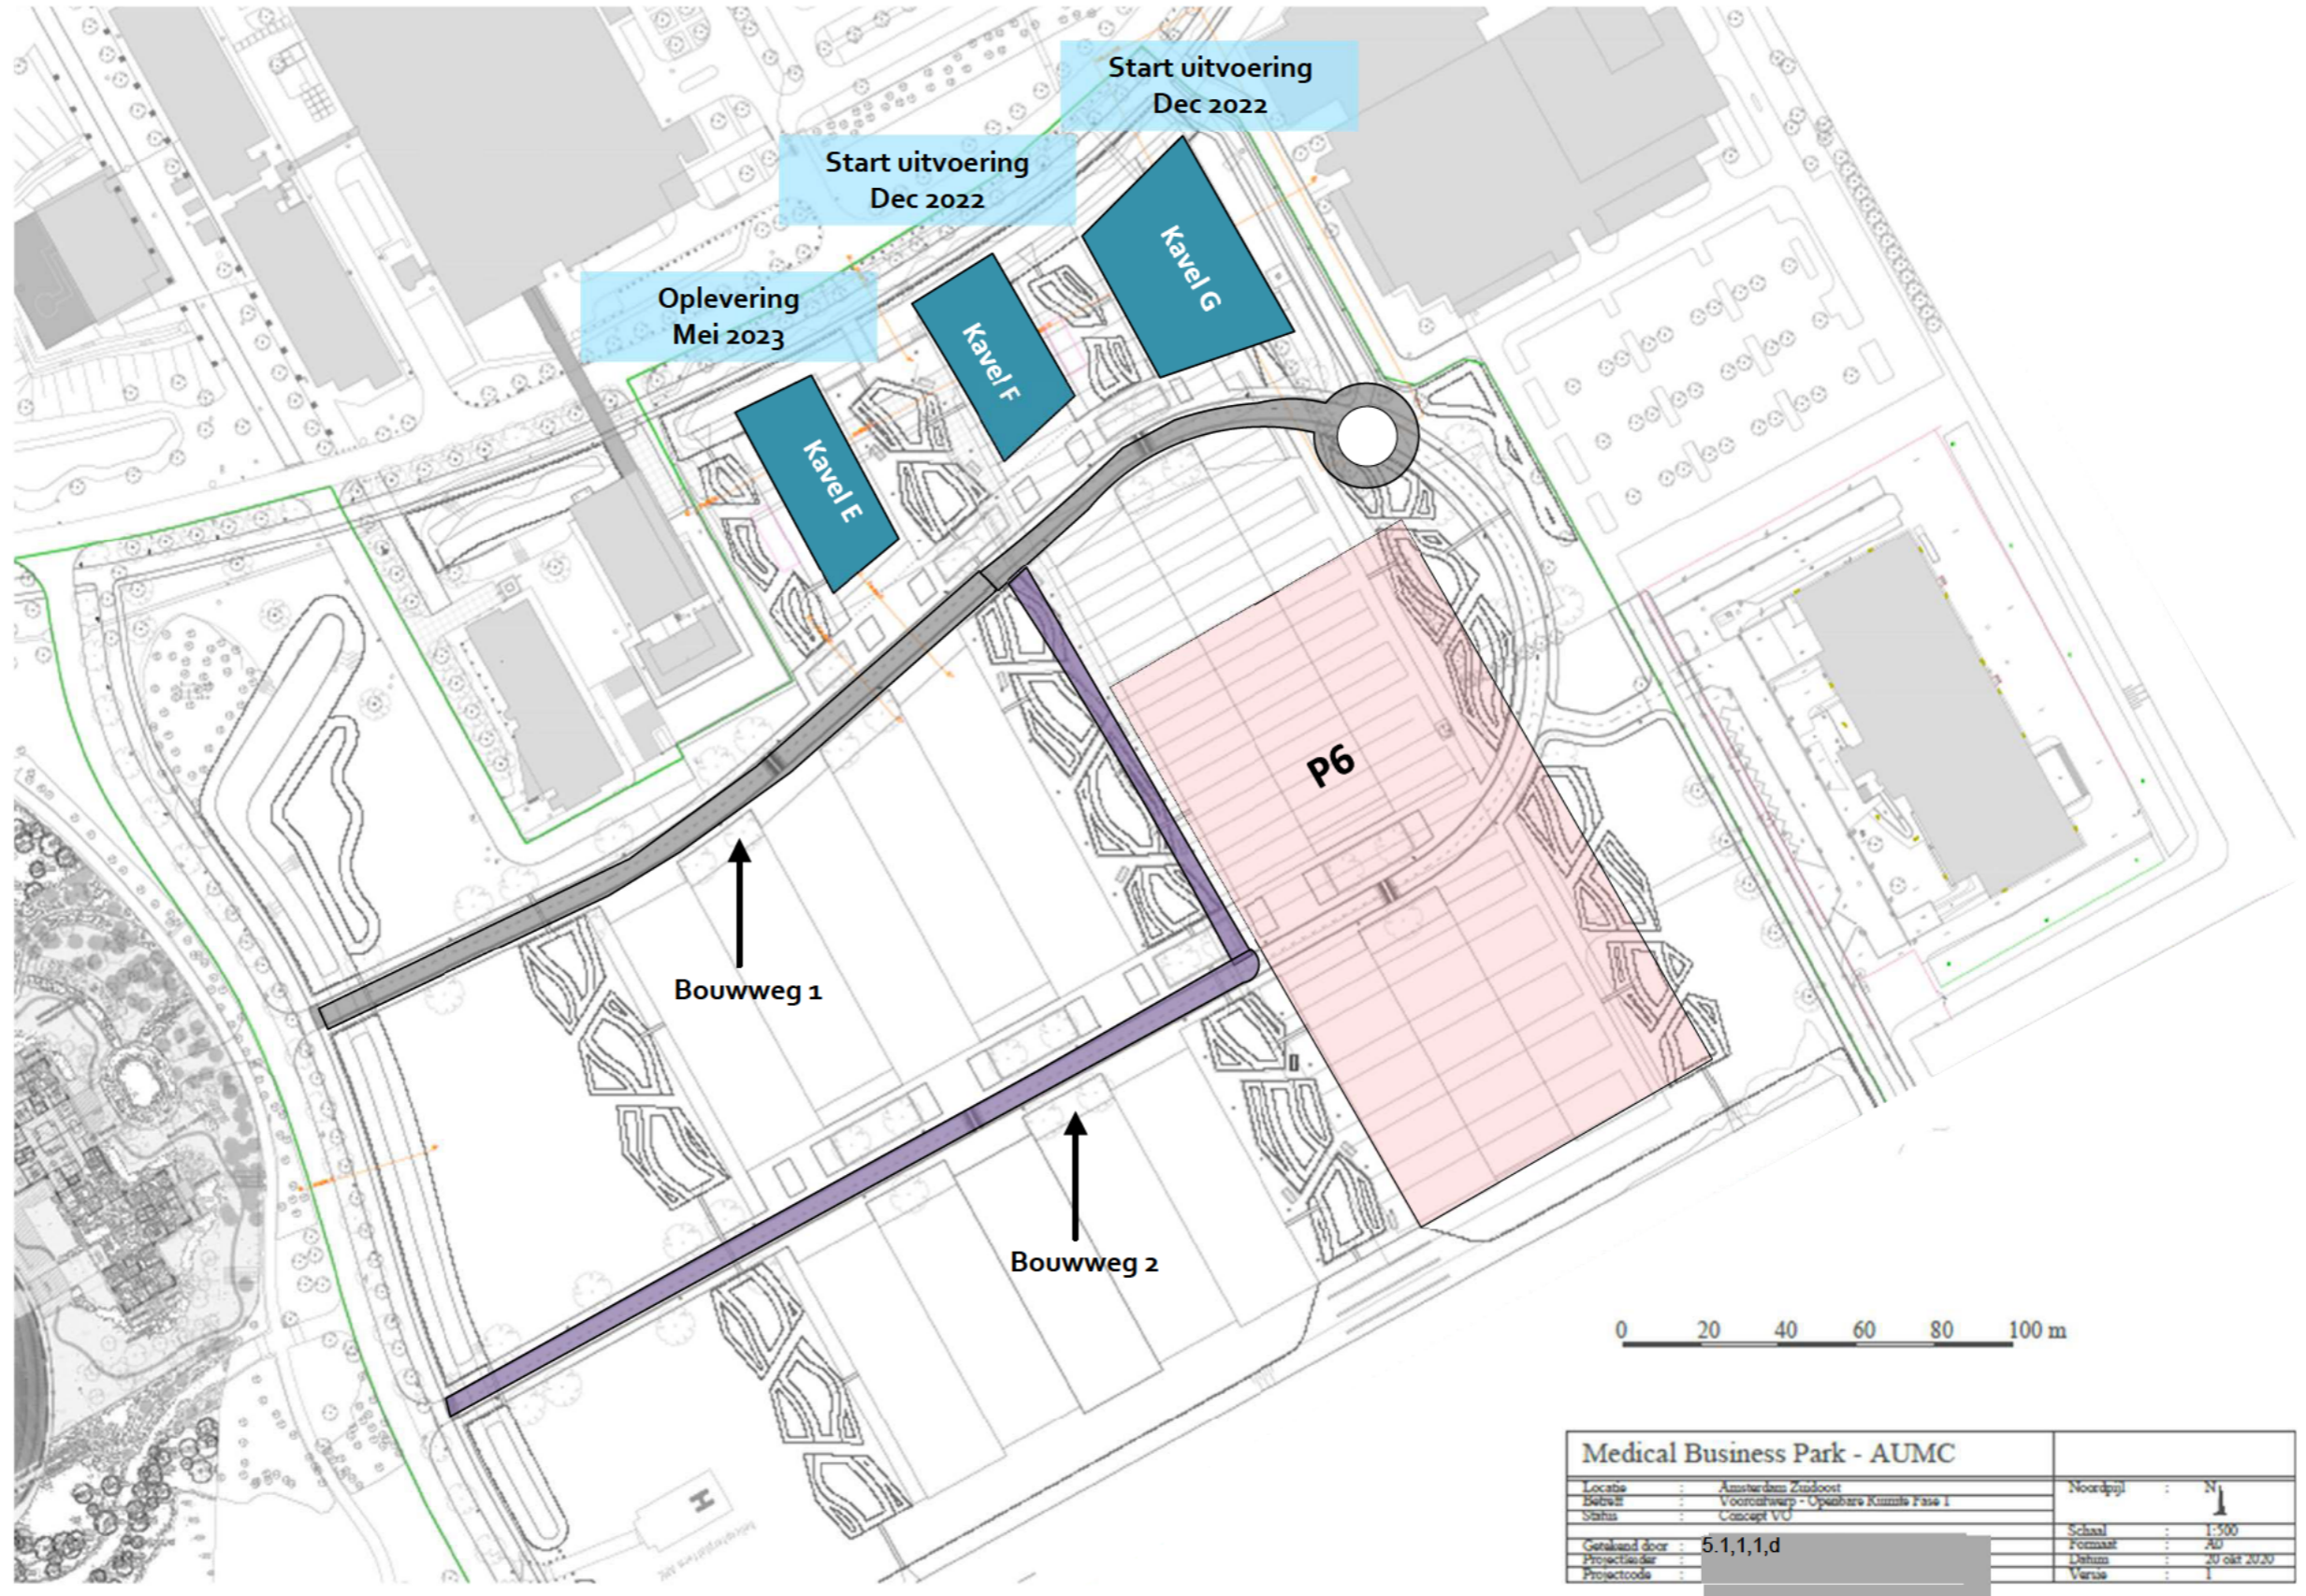

Medical Business Park - AUMC		
Locatie	Amsterdam Zuidoost	Noordpijl
Bebouw	Voorontwerp - Openbare Ruimte Fase 1	Schaal
Status	Concept VU	Formaat
Getekend door	5.1,1,1,d	Datum
Projectleider		Versie
Projectcode		



Amsterdam UMC locatie AMC

**Gemeente
Amsterdam**

AMC Medical Business Park

Concept versie 1 : 050-07-2022

5.1,1,1,d

Gemeente Amsterdam
5.1,1,1,damsterdam.nl


1 mei 2023

Legenda		
ontwerp en vergunningen	bouwrijp maken	bouwen & openbare ruimte
gereed	uitvoering	openbaar areaal
bouwweg 1	bouwweg 2	definitieve inrichting weg

Bouwweg 1 is gewijzigd naar een definitieve inrichting.

De definitieve inrichting dient **1 mei 2023** gereed te zijn i.v.m. oplevering Kavel E op **1 mei 2023**

Hiervoor is start aanleg definitieve inrichting bouwweg 1 op **1 feb 2023** noodzakelijk

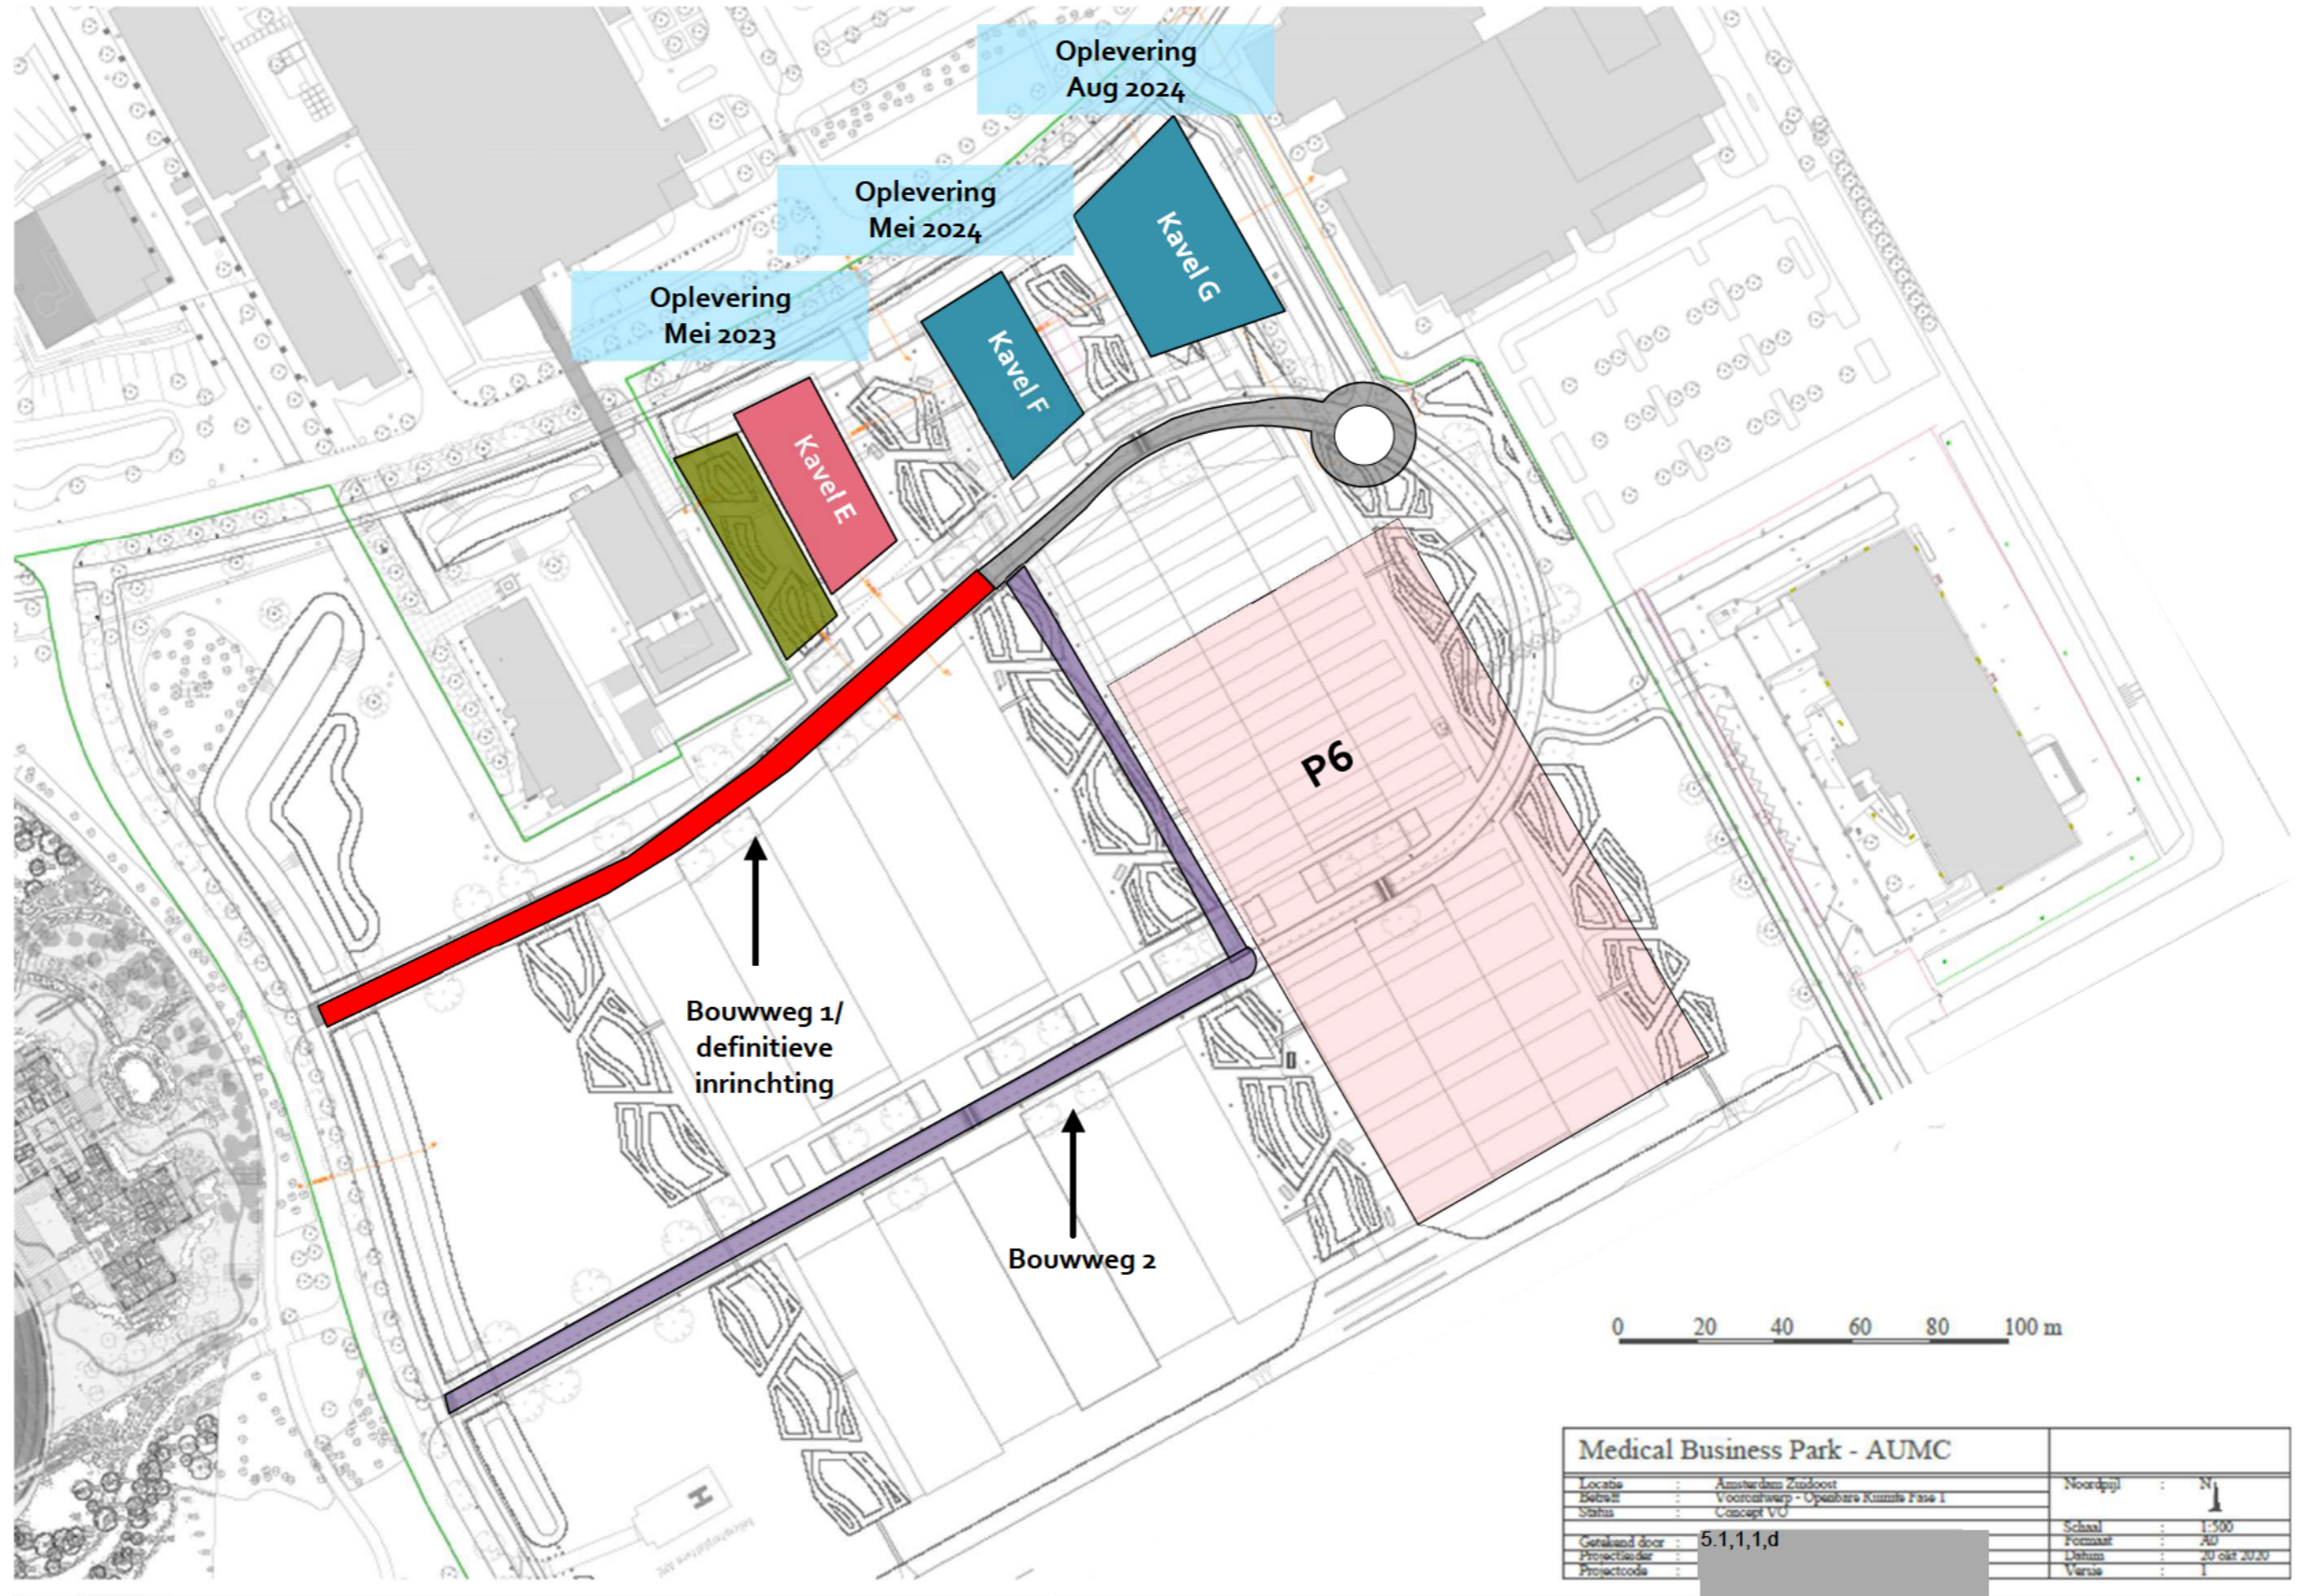

Medical Business Park - AUMC		
Locatie	Amsterdam Zuidoost	Noordpijl
Bebouwing	Voorontwerp - Openbare Ruimte Fase 1	Schaal
Status	Concept VU	Formaat
Getekend door	5.1,1,1,d	Datum
Projectleider		Versie
Projectcode		