


1e Verdieping Constructie BT  
1 : 100

nieuwe balk van gelijke afmetingen als omliggend werk: 75mmx270mm

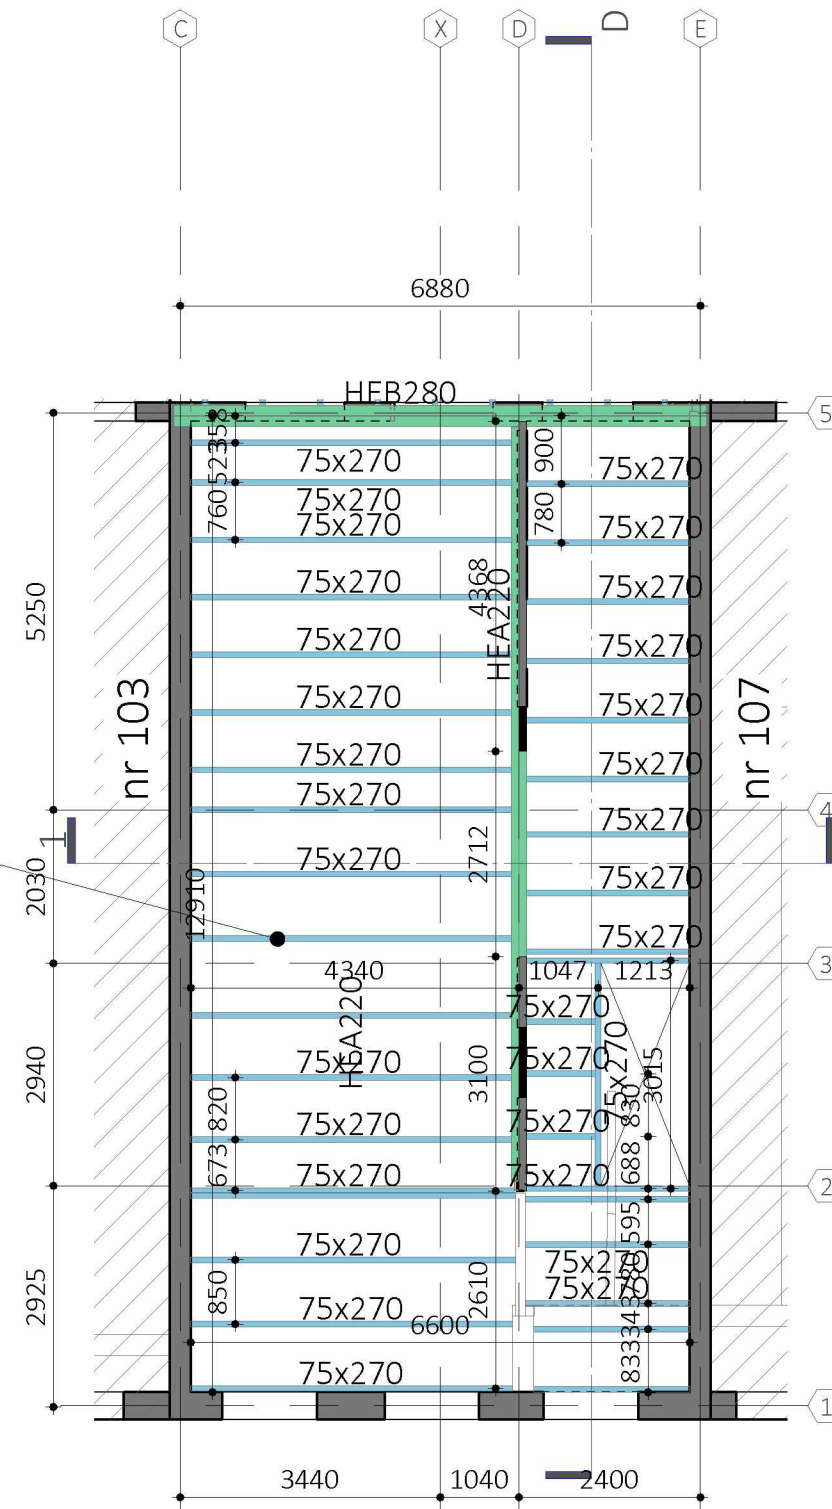

1e Verdieping Constructie NW  
1 : 100