




**A-A SLOTEN FASE 1**  
Schaal 150

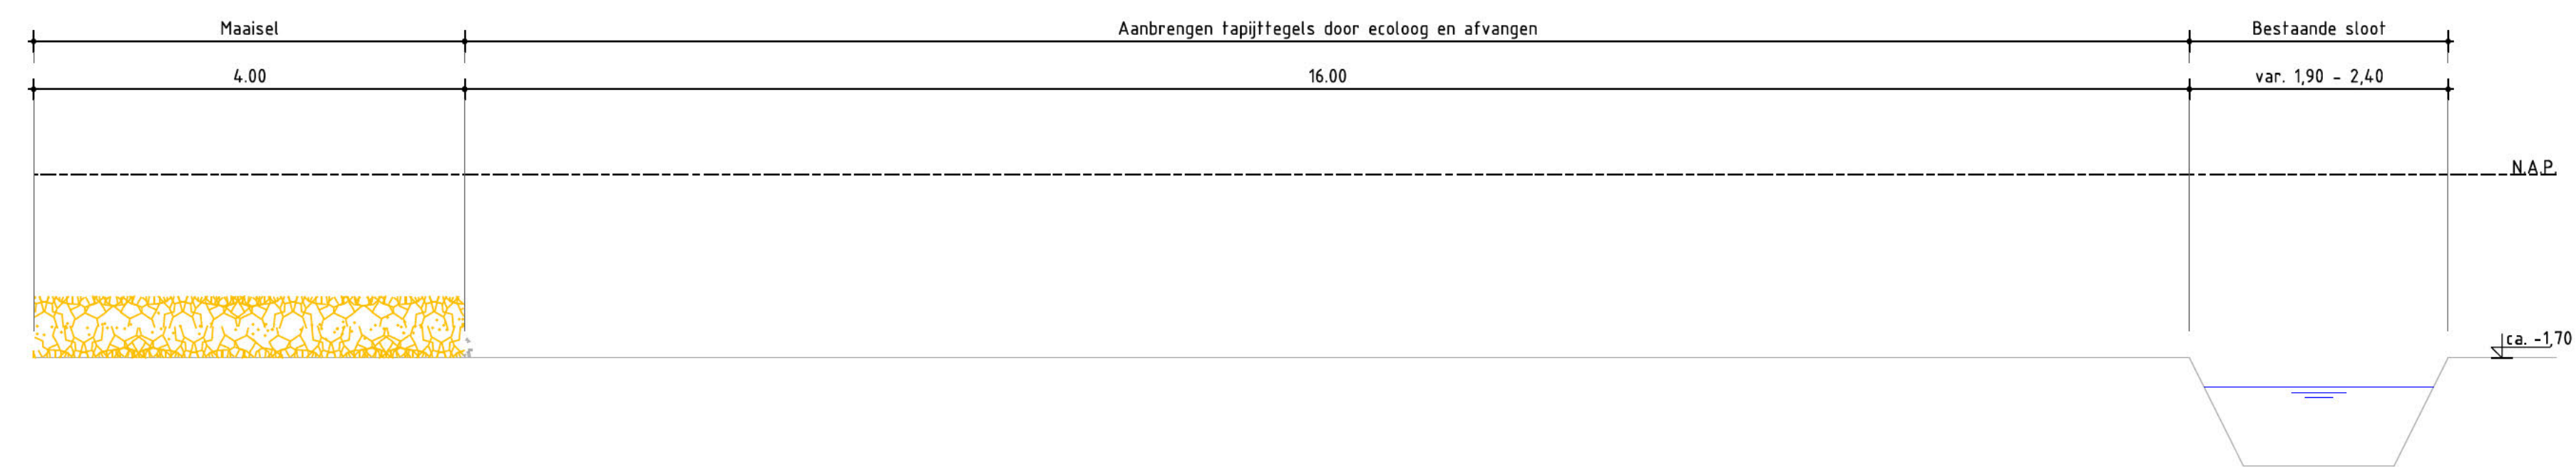


**A-A SLOTEN FASE 2**  
Schaal 150

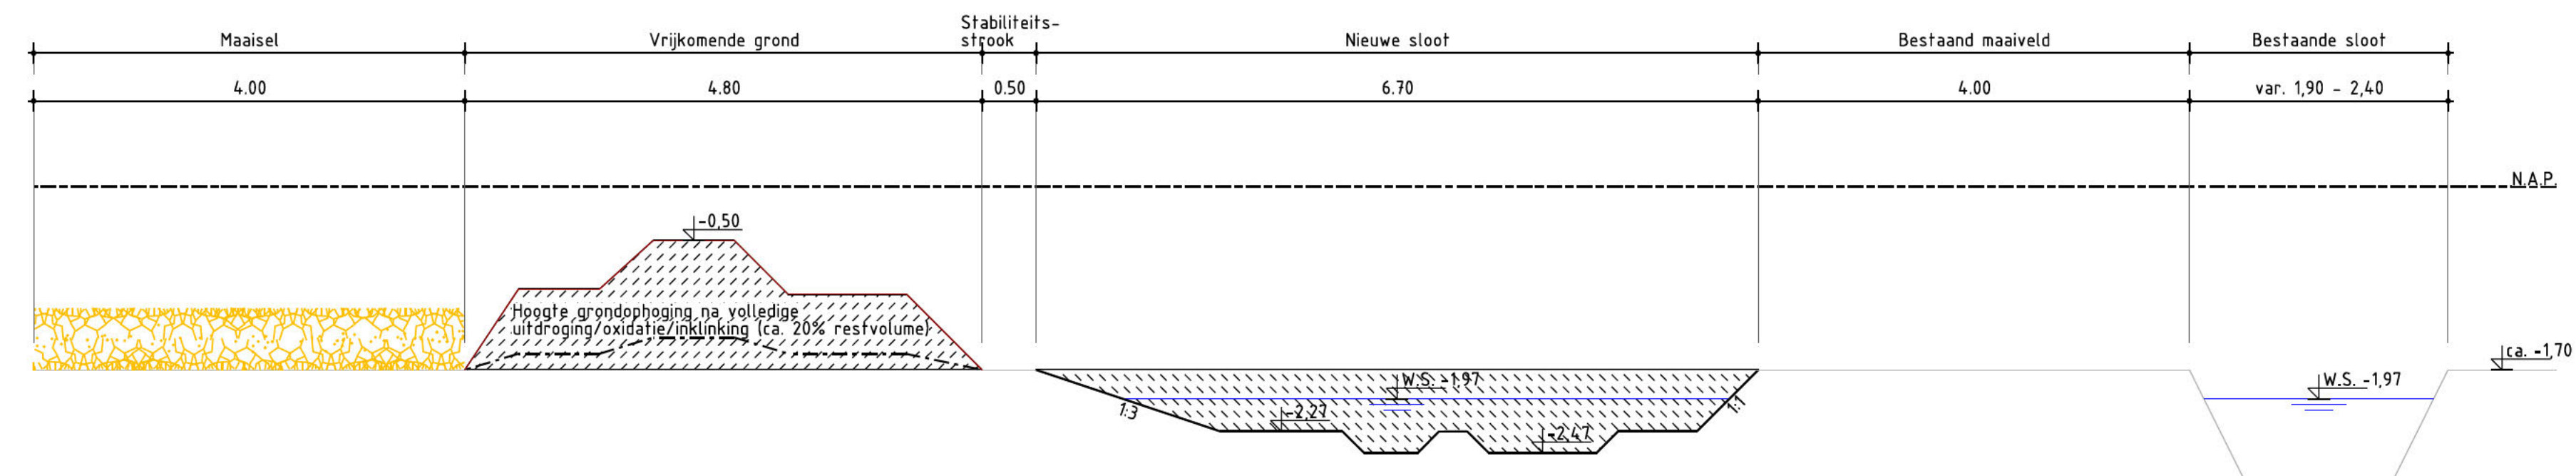

**A-A SLOTEN D3 FASE 3**  
Schaal 150

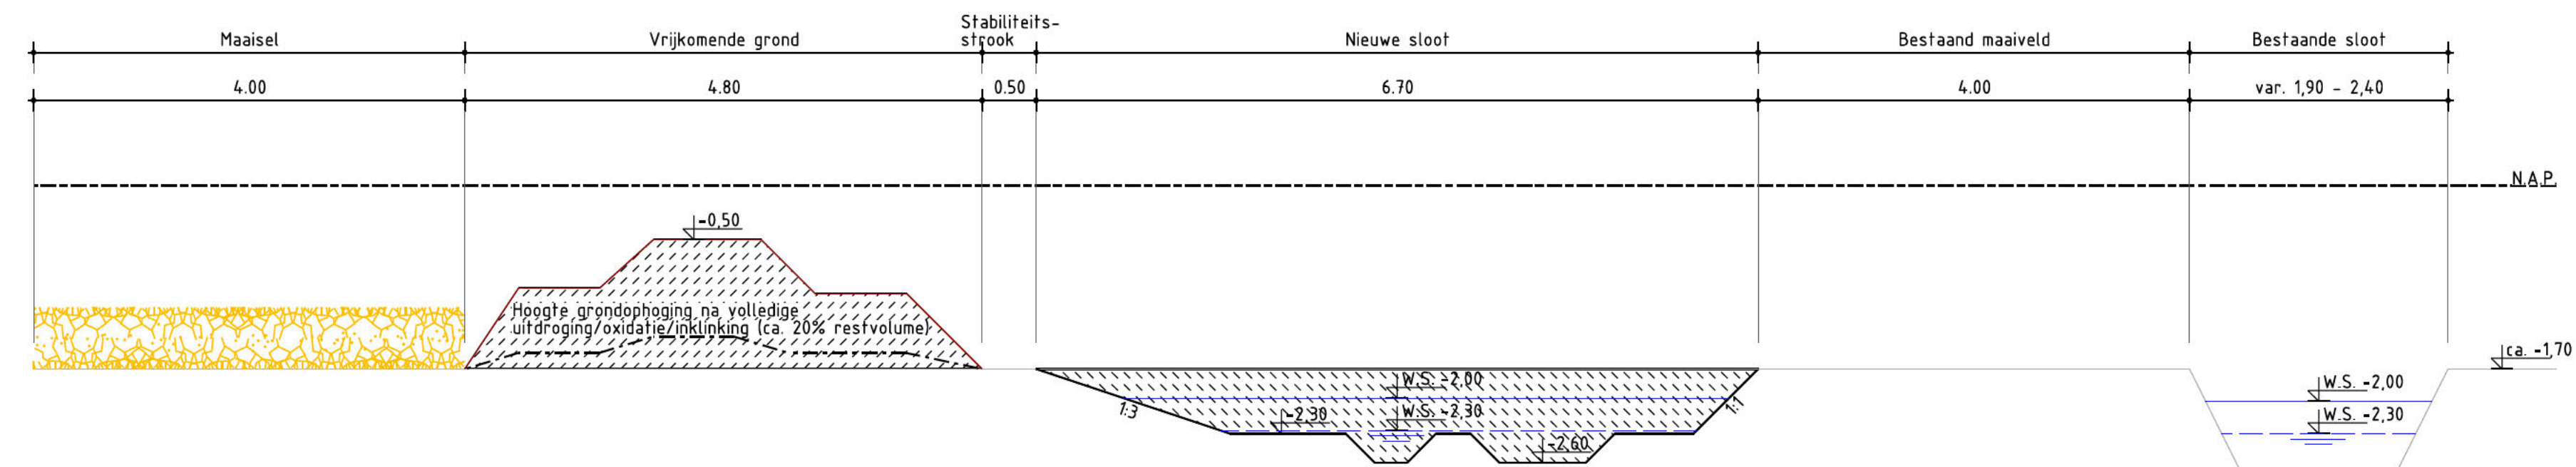

**A-A SLOTEN D2/D1 FASE 3**  
Schaal 150

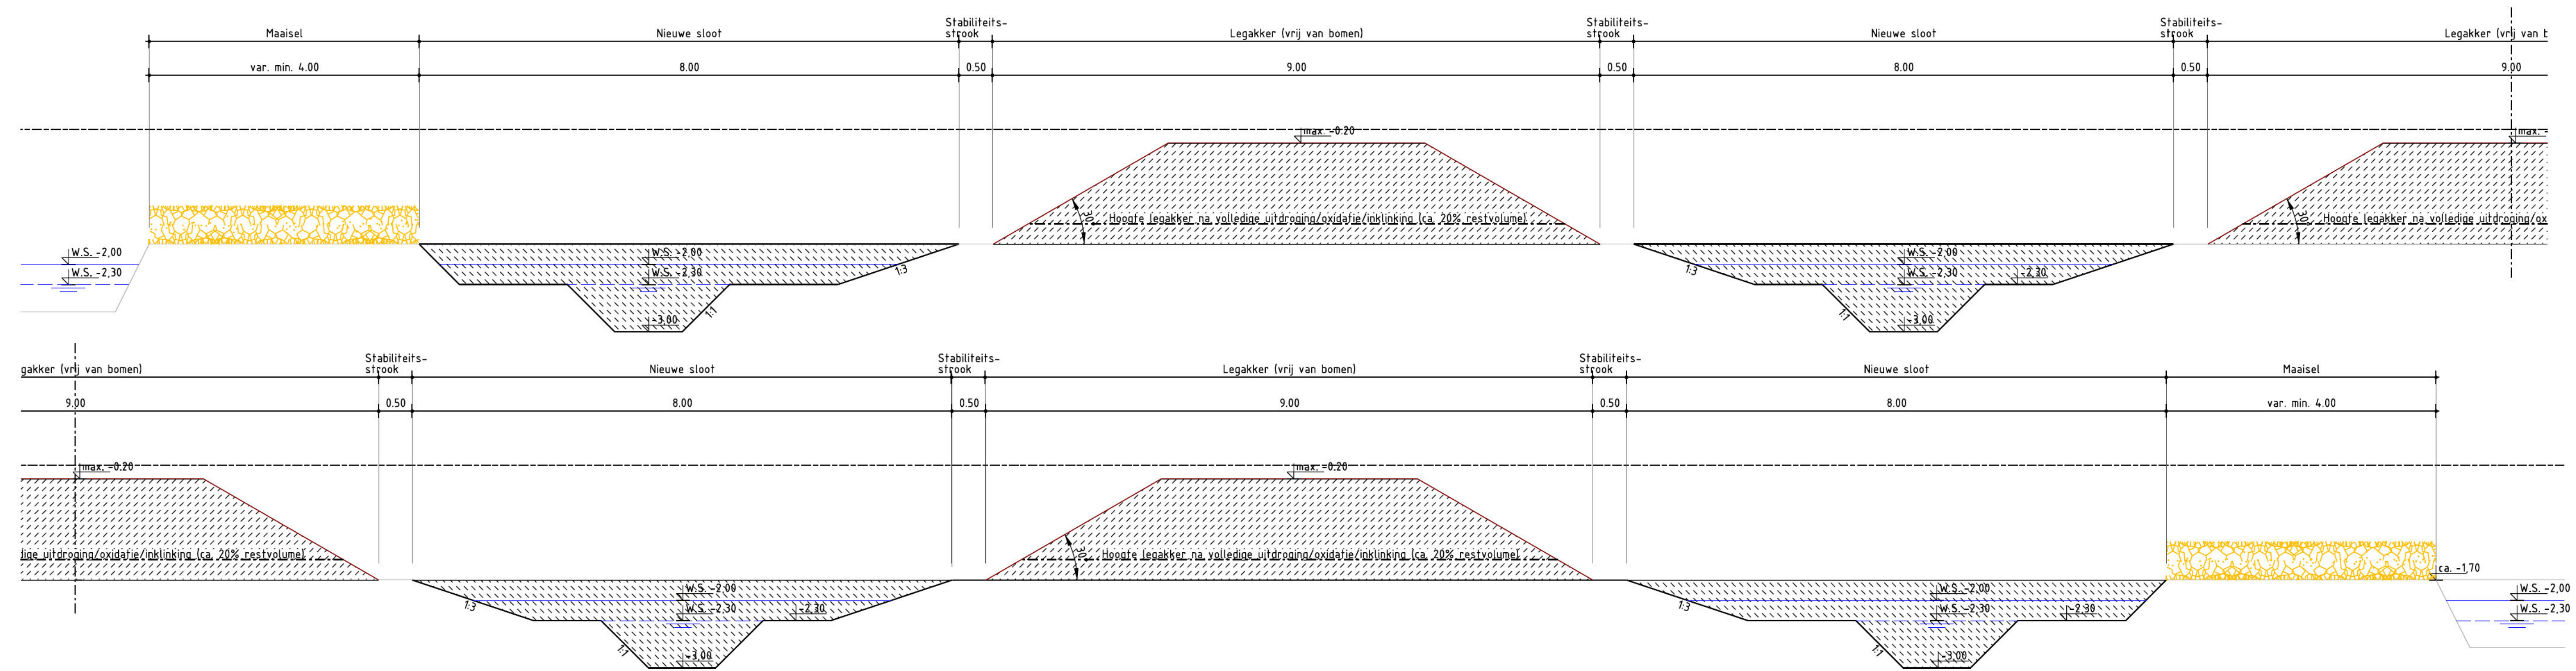

**B-B LEGAKKER**  
Schaal 150

VOOR REALISATIE VAN DE LEGAKKERS EN POELN GELDT DEZELFDE FASERING ZOALS WEERGEGEVEN VOOR DE SLOTEN



SCHAAL 150

GEM BLOEMENDALERPOLDER CV  
ONTWIKKELING WEESPERSLUIS

INRICHTINGSTEKENING  
Inrichting natuurcompensatie Weespersluis  
Profielen blad 1 van 2

<b>Witteveen</b>	<b>Bos</b>	Gefaband	ing	Schaal	150
Postbus 12005	3720 BS De Bilt	Securiteit	ing	10384.7.2006A	
Tel: 0375 610000	Fax: 0375 610001	Gepland	ing		
Tel: 0375 610002	Fax: 0375 610003	Datum	16-11-2016	Formaat	A0