
 











**RENVOOI:**

-  metselwerk
-  lichte bouwsteen
-  houten wand
-  Metalstud wand
- V.B.R. = verblijfsruimte
- V.R. = verkeersruimte
- G.V.R. = gemeenschappelijke verkeersruimte

-  = 60 min WBDBO
-  = 30 min WBDBO
-  = WBDBO in minuten
-  mv = mechanische ventilatie
-  v = natuurlijke ventilatie
-  rm = rookmelder op lichtnet

ventilatie voldoet aan artikel 3.38 en 3.39 van het bouwbesluit

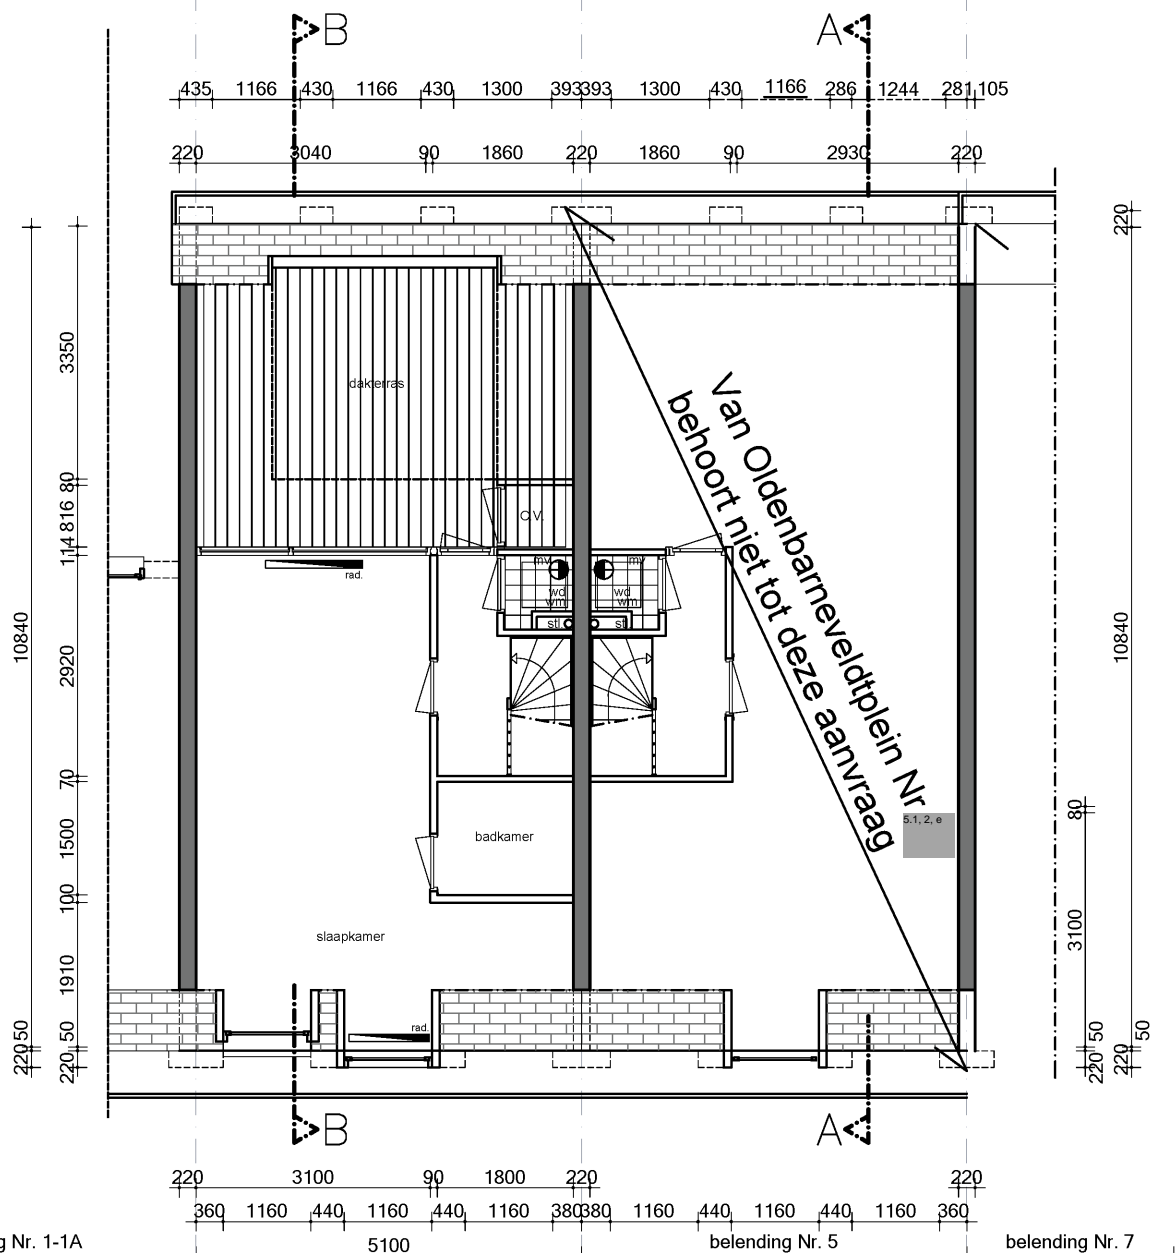

**4e Verdieping**

**Aanvraag Funderingsherstel**

project: Van Oldenbarneveldtplein 5.1, 2, e		projectnr.: -----	
ondrachtsvoor: 5.15.1, 2, e		datum: 17-01-2018	
wijz.: a b c	d e f g	formaat: A3	gez.: 5.1, 2, e
onderwerp: 4e Verdieping Bestaande toestand		tekeningnr.: B-03-04	schaal: 1:100
		 <p>Van Beekstraat 260-b 1121 NW LANDSMEER Tel 020-4825580 Fax 020-4820583 info@polmanbouwconsulting.nl</p>	