

Admiralengracht 40

-alle maatvoering altijd in het werk controleren
 -constructie volgens opgave constructeur
 -vergunningtekeningen zijn niet voor uitvoering

opdrachtgever: **WoonHolland**

onderwerp: **nieuwe toestand
aanvulling**

fase: **vergunning**

datum: **08-11-2019**

gewijzigd: **20-11-2019**

schaal: **1:100**

formaat: **A3**

werk nr.: **P9049**

getekend: **a.b.**


tekening nr.:

102


LEGENDA

magenta aanvullende informatie t.o.v. vergunningstekening N01 d.d. 27 juni 2017


***) Hellingpercentage is minder dan 4% en voldoet daarmee aan de definities van een 'plat dak' volgens de beleidsregels Kruiemelgevallen van Stadsdeel West gemeente Amsterdam.**

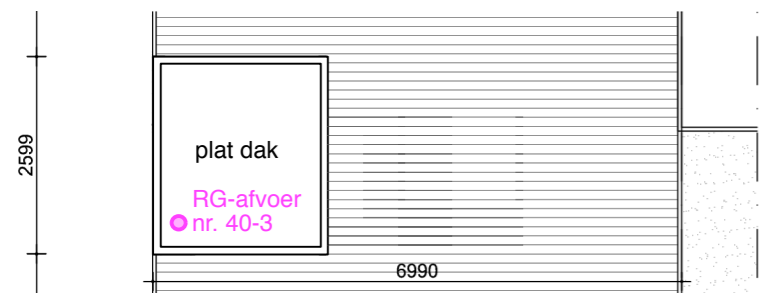


Dakaanzicht dakhuisje

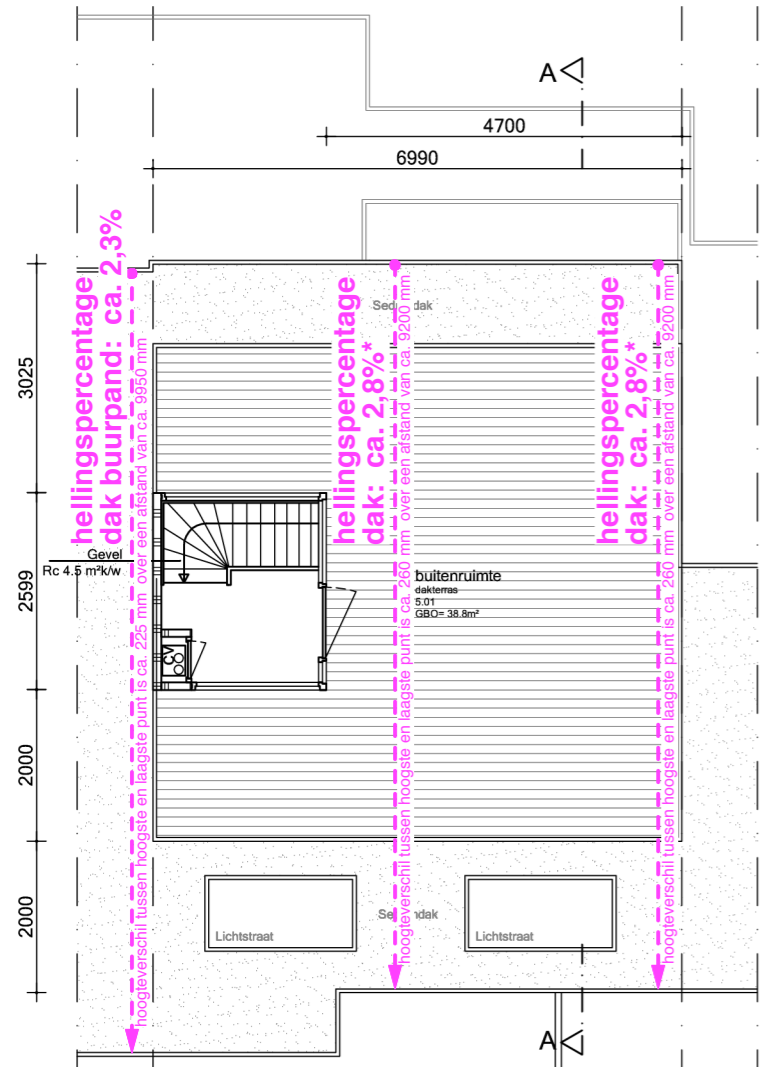

Dakaanzicht

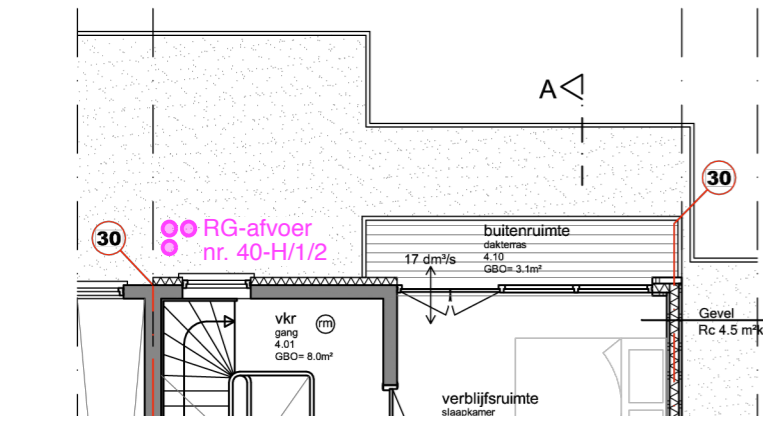

Derde verdieping (fragment)

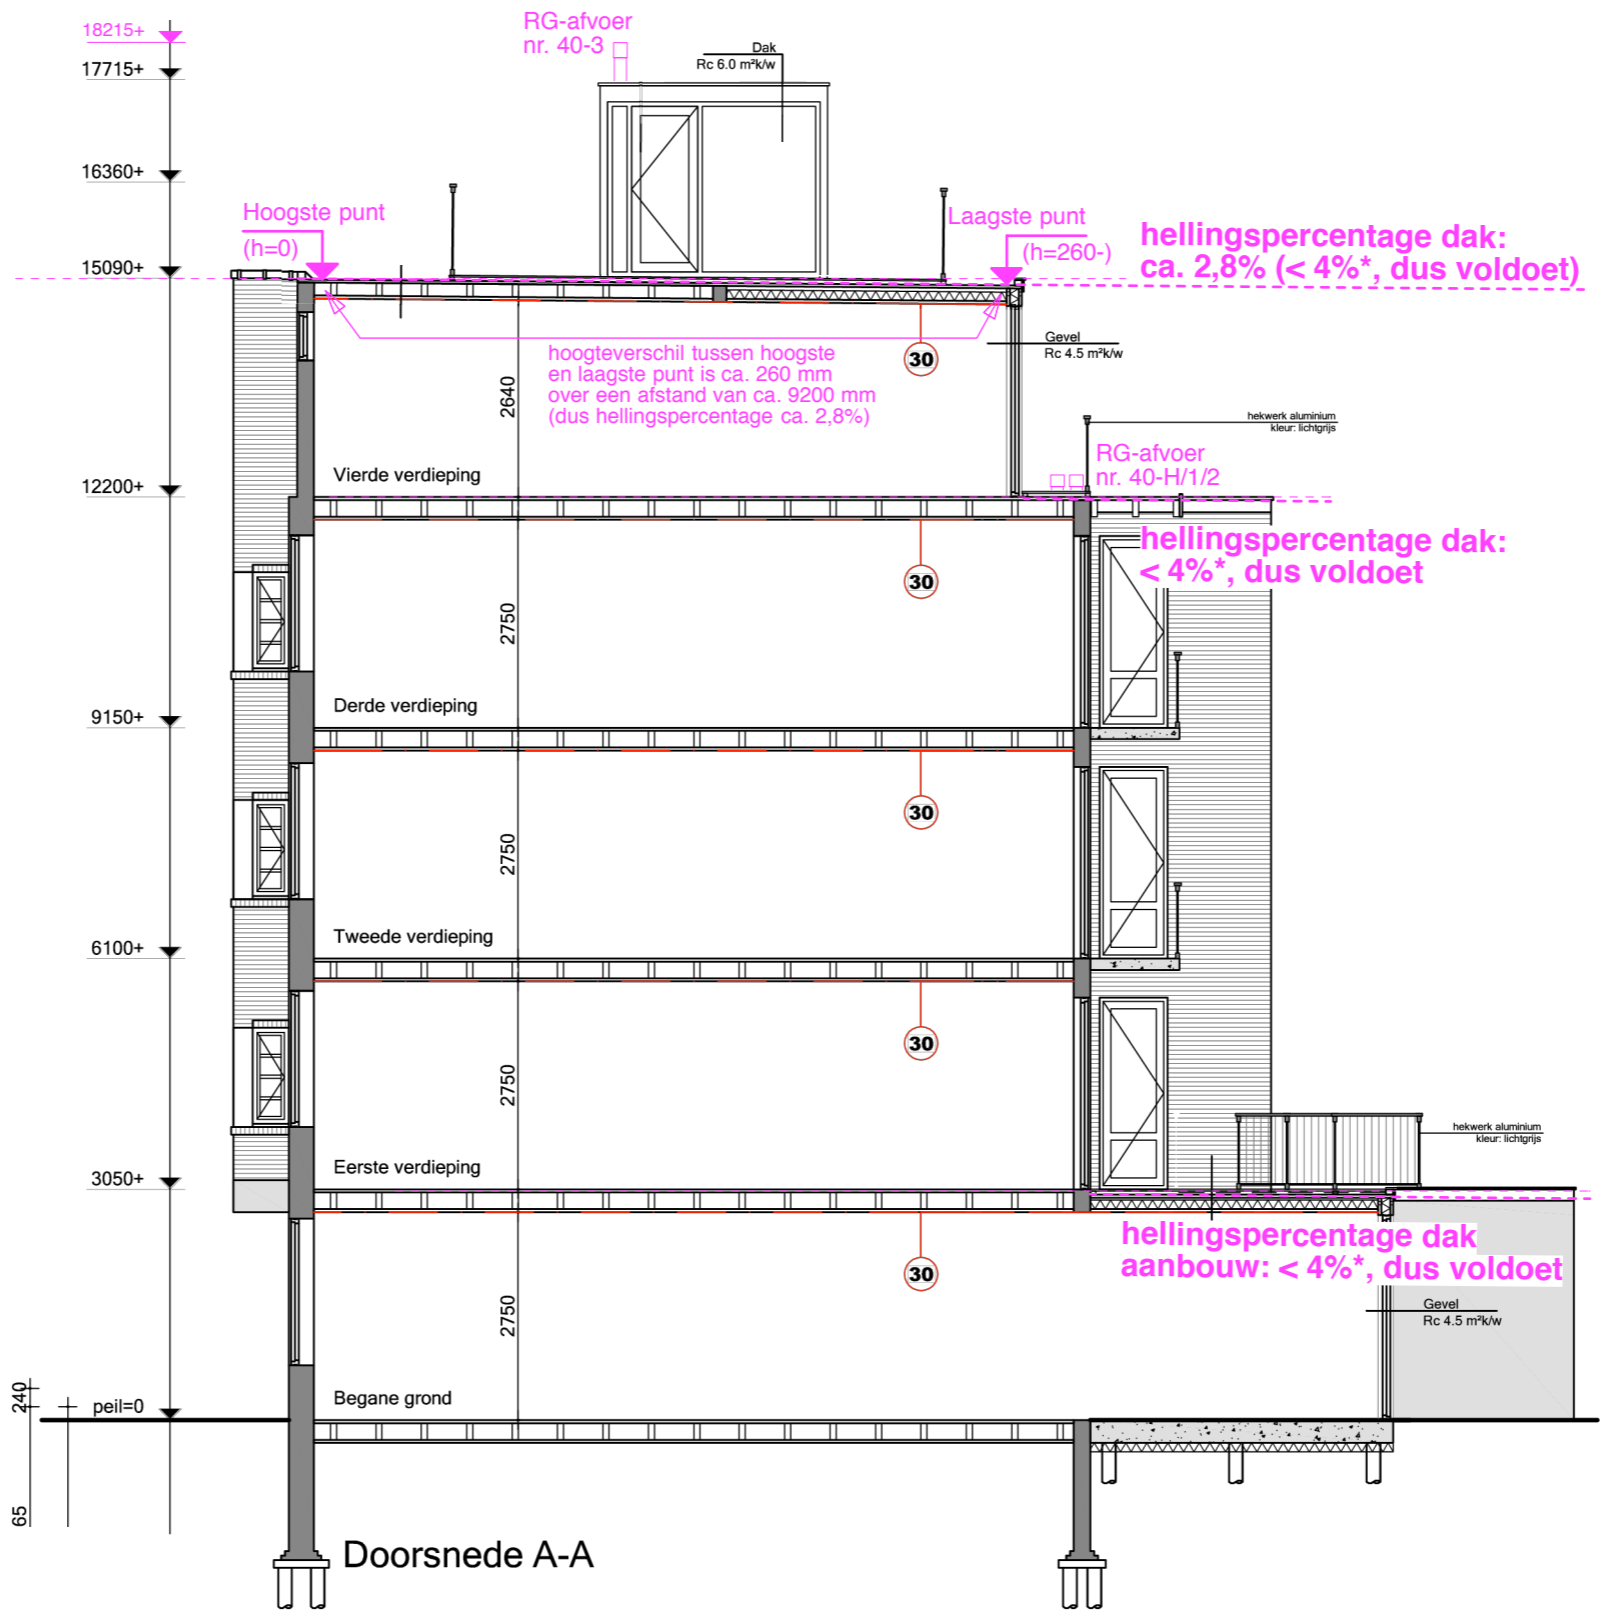

Doorsnede A-A