







afkorting	symbool	omschrijving
-	■	constructieve muren
si	⊗	lichte scheidingwand
rg	⊕	standleiding
mv	⊕	rookgasafvoer & luchttoevoer
cv	⊕	mechanische ventilatie
gz	⊕	cv-ketel
mk	⊕	geizer
gas	⊕	meterkast
hwa	⊕	gasmeter
wn	⊕	hemelwaterafvoer
wd	⊕	wasmachine
kk	⊕	wasdroger
kt	⊕	koelkast
vk	⊕	verkeersruimte
gk	⊕	gemeenschappelijke verkeersr.
vr	⊕	verhuurruimte
rm	⊕	rookmelder op lichtnet volgens NEN 2555
WBDBO	⊕	weerstand branddeurslag en brandoverslag in minuten



Project gegevens:

Adres: 5.1, 2, e
 Postcode: 1017 XX
 Gemeente: Amsterdam
 Gebied: Singelgrachtzone

Monument: Nee
 Orde Pand: Orde 2

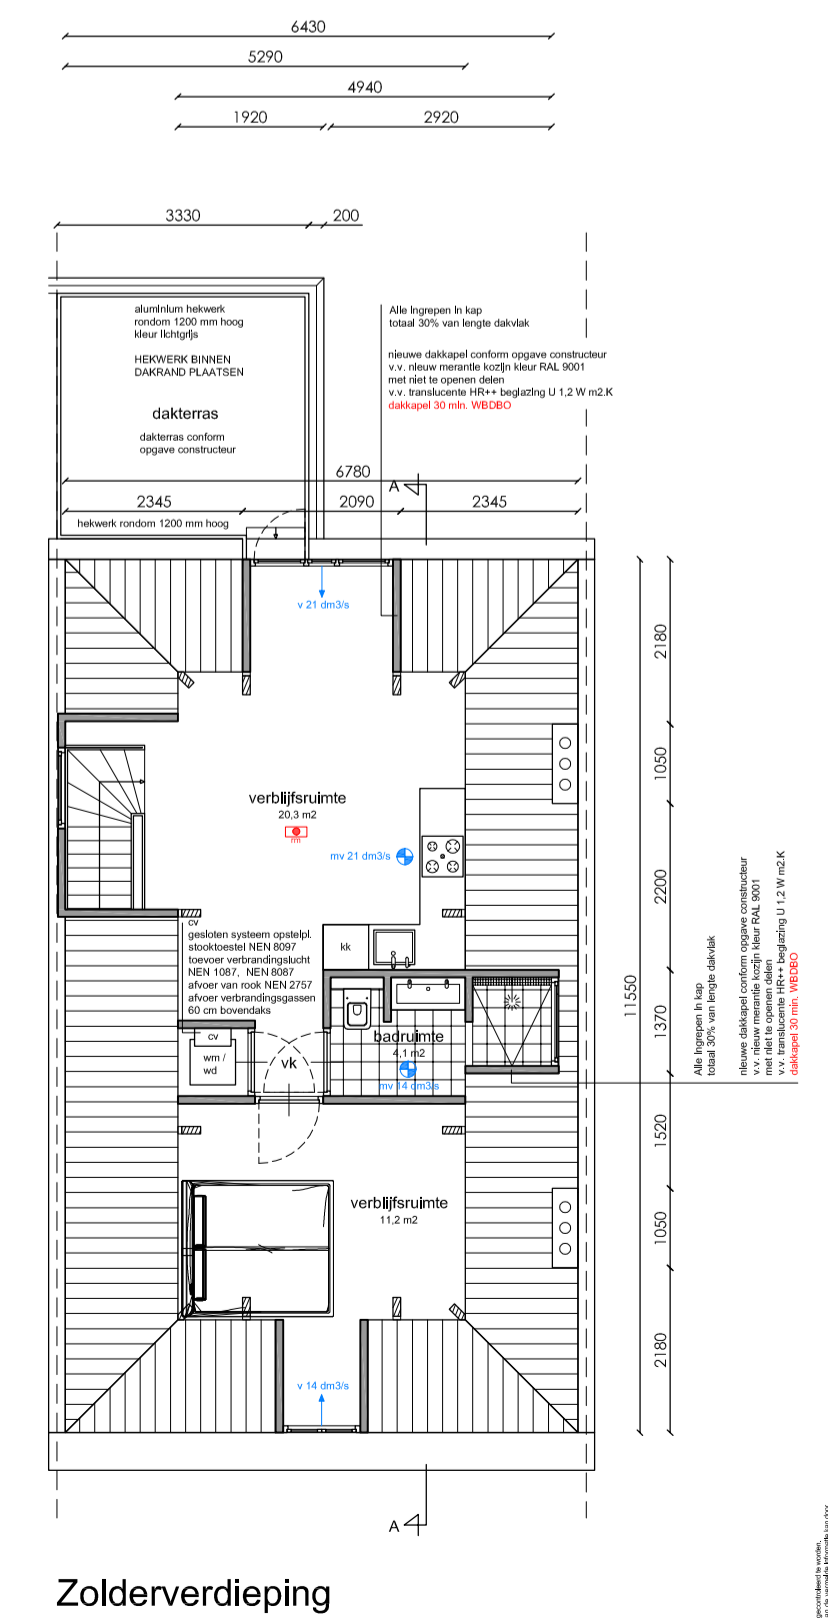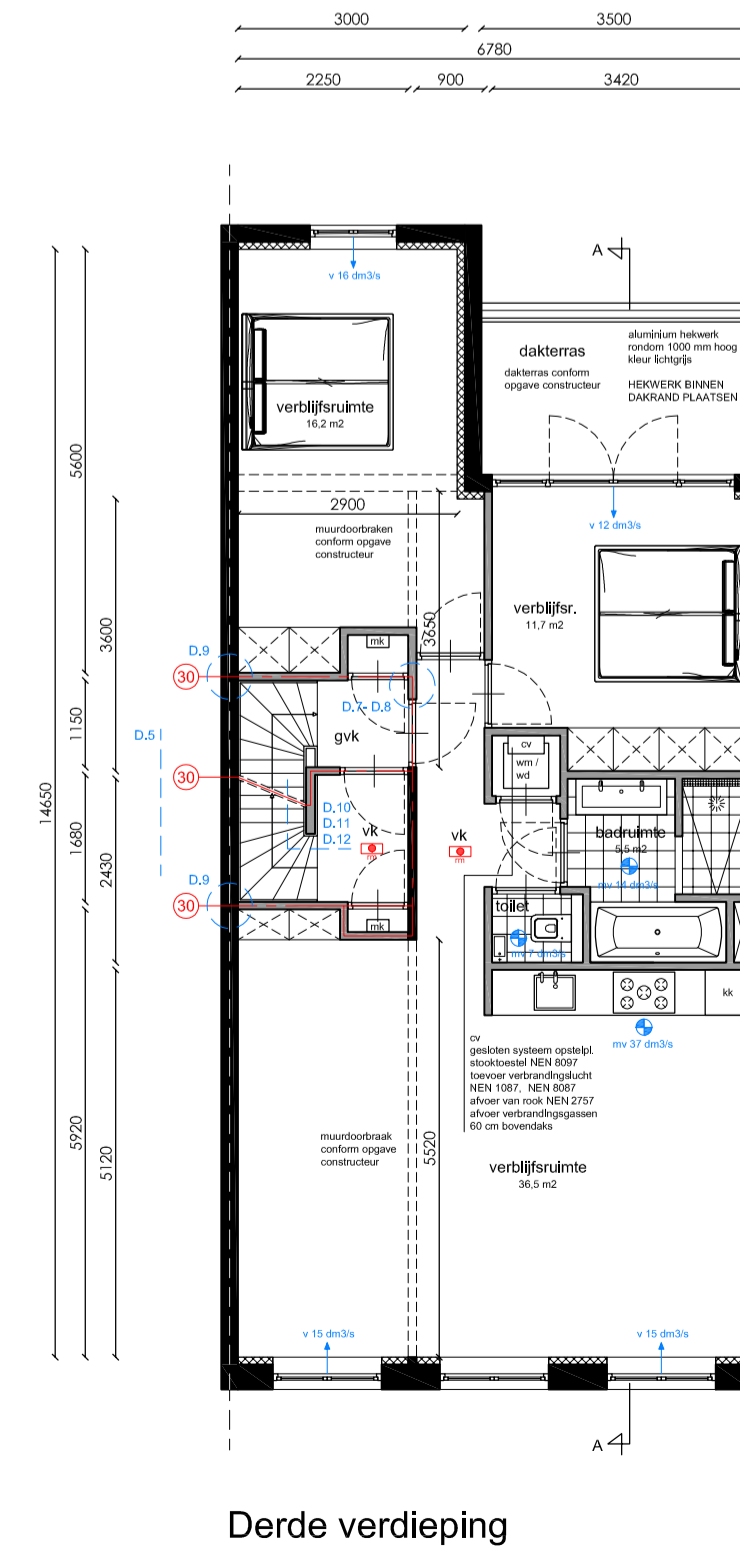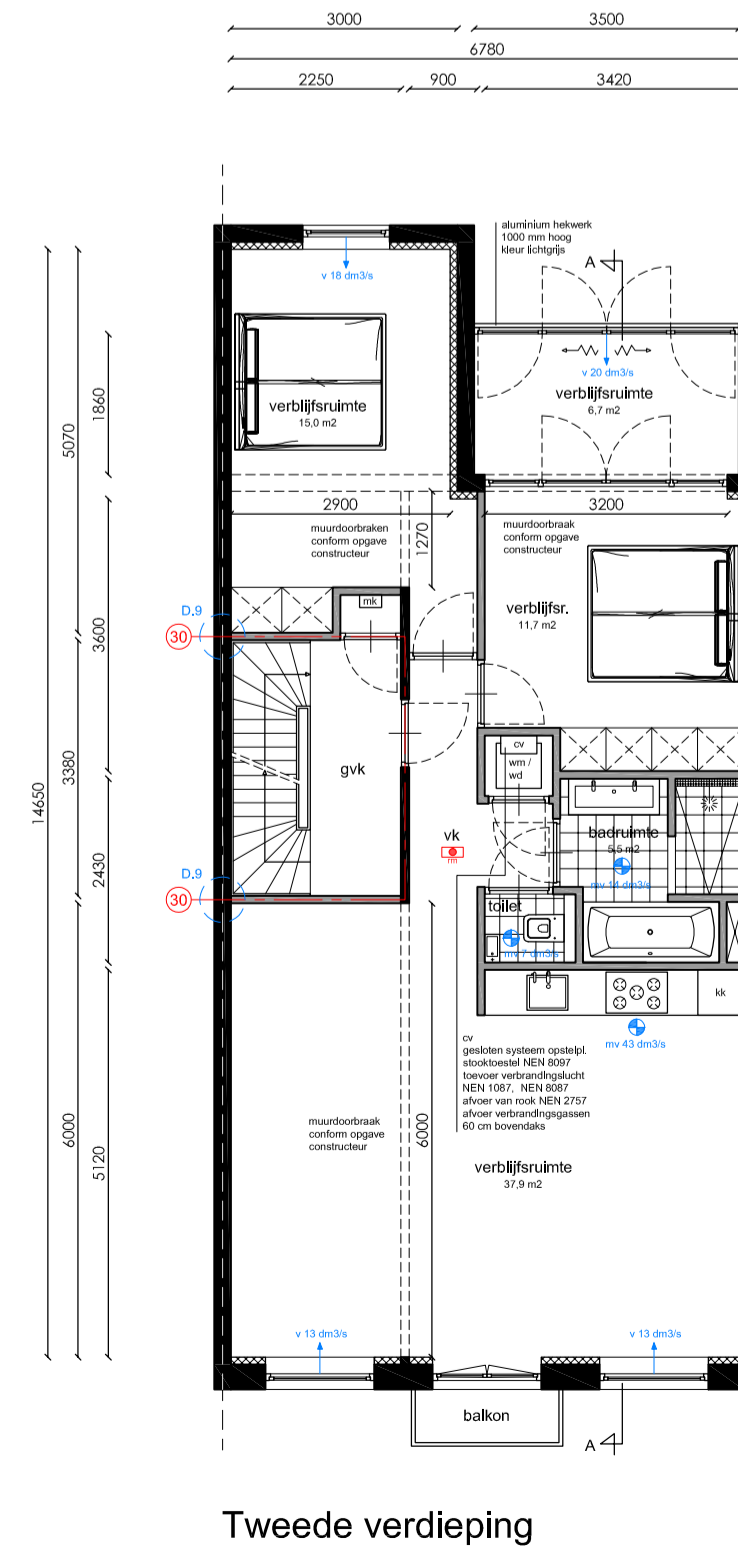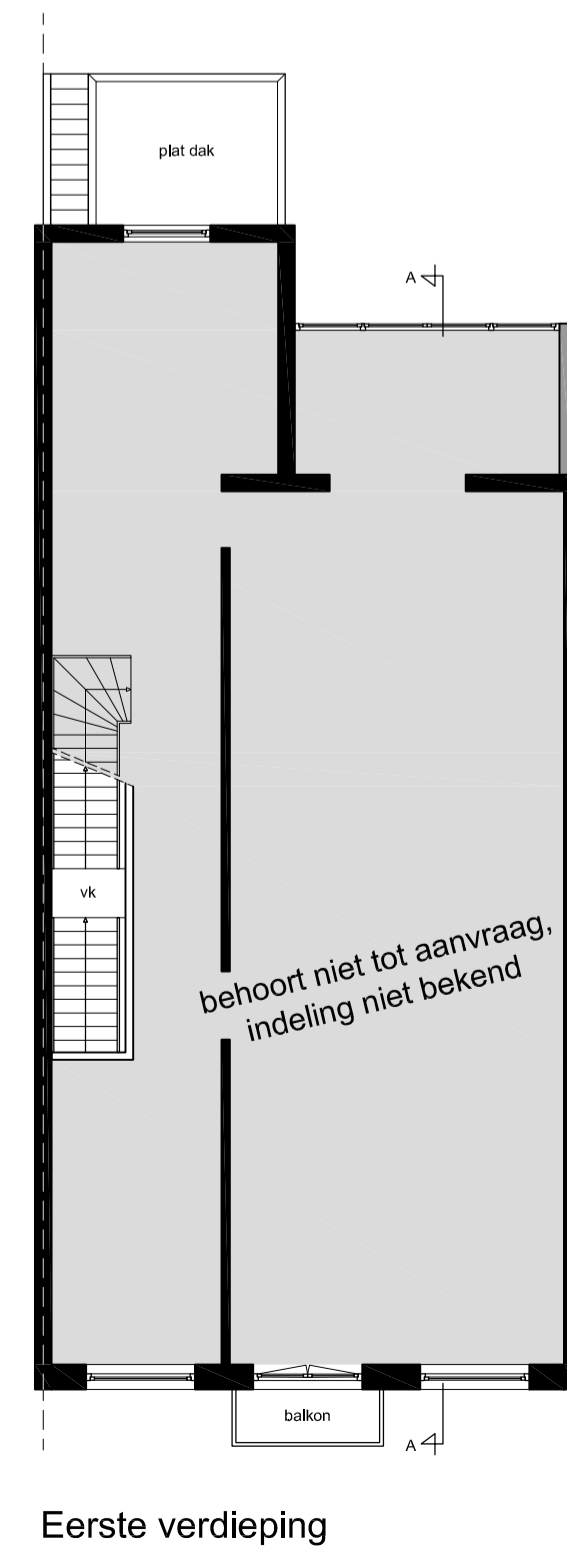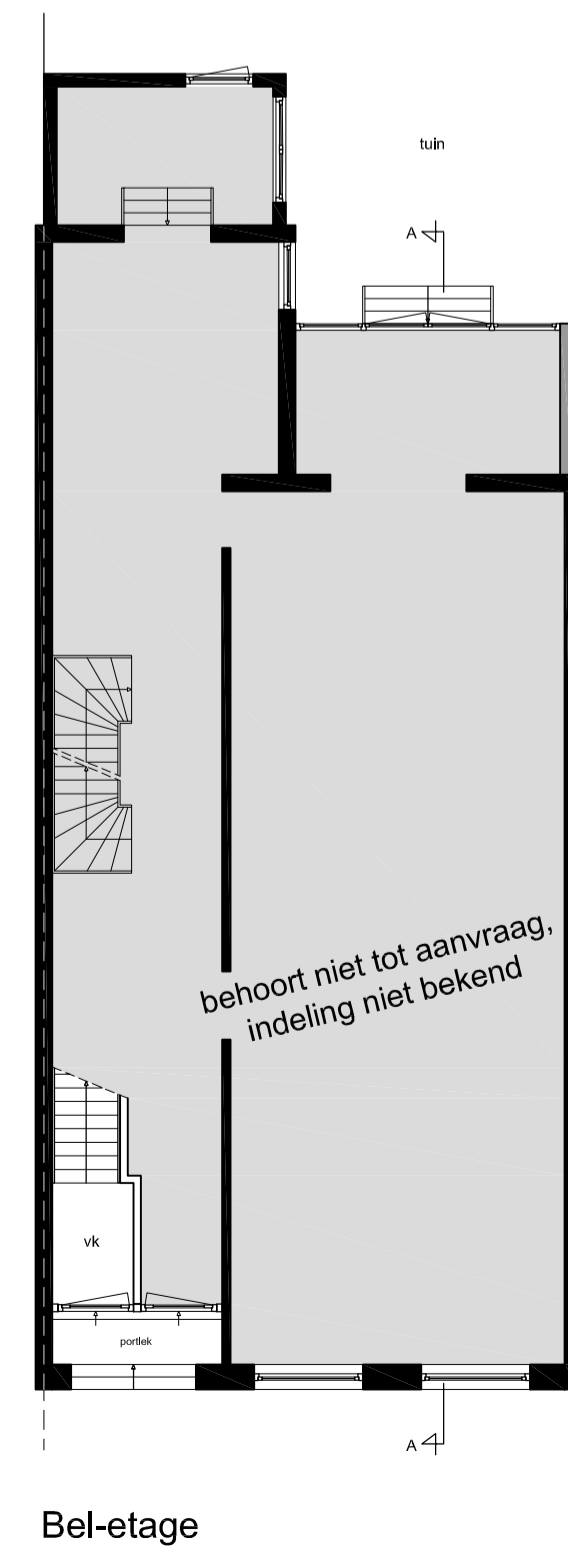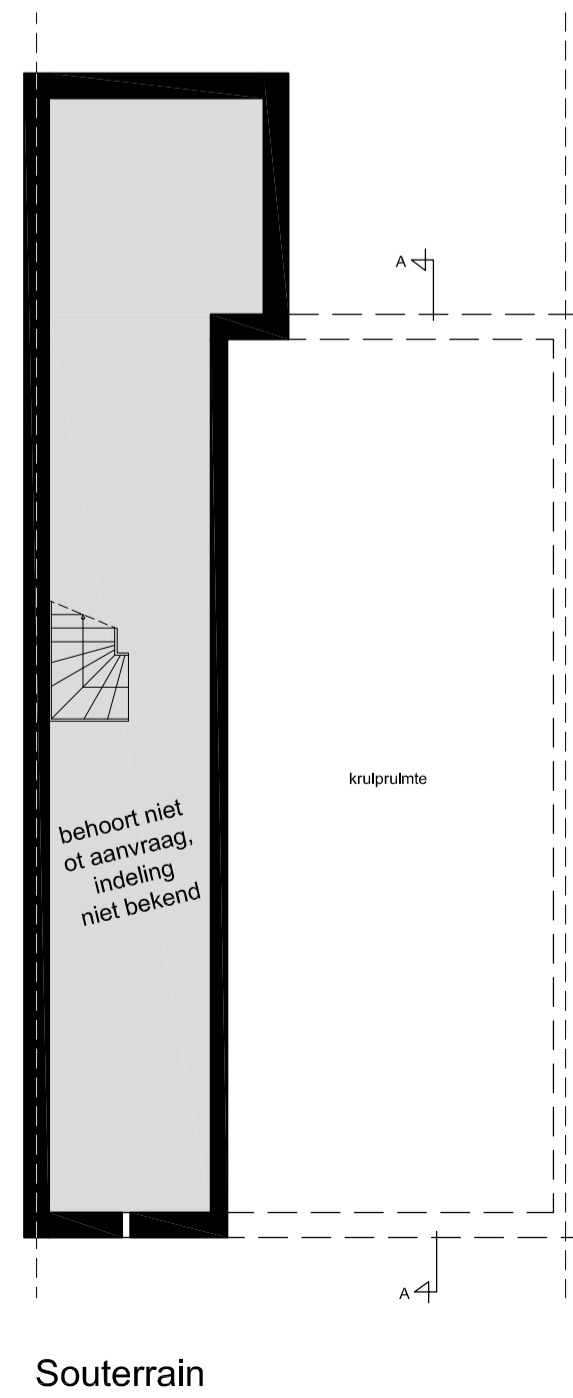

5.1, 2, e
Amsterdam

Onderwerp: Nieuwe toestand
 Fase: Omgevingsaanvraag
 Datum: 01-09-2021
 Gewijzigd: 09-11-2021
 18-11-2021
 09-12-2021
 Schaal: 1: 100
 Werknnummer: 21081

