

From 5.1, 2, e 5.1, 2, e @braam-minnesma.nl>
Subject **Re: Kuykhof; Positie keerwand**
To 5.1, 2, e 5.1, 2, e @amsterdam.nl>
Cc 5.1, 2, e 5.1, 2, e amsterdam.nl>
Date June 18, 2025 at 12:38:22 PM CEST

Beste 5.1, 2, e

Dat lukt mij, dat is op de Weesperstraat 430?

Sent from Outlook for iOS

From: 5.1, 2, e 5.1, 2, e 5.1, 2, e amsterdam.nl>
Sent: Wednesday, June 18, 2025 12:25:54 PM
To: 5.1, 2, e 5.1, 2, e @braam-minnesma.nl>
Cc: 5.1, 2, e 5.1, 2, e amsterdam.nl>
Subject: RE: Kuykhof; Positie keerwand

Beste 5.1, 2, e

Graag even een moment vanmiddag bij ons op kantoor.
In verband met andere afspraken kan ik niet anders dan 14:00 uur.
Laat me even weten of het past.

Met vriendelijke groet,

5.1, 2, e
5.1, 2, e Uitvoering
Team Directie en Toezicht
Ingenieursbureau

Gemeente Amsterdam

M 5.1, 2, e

5.1, 2, e 1018 DN
Postbus 12693, 1100 AR Amsterdam
amsterdam.nl/ingenieursbureau

5.1, 2, e

Van: 5.1, 2, e 5.1, 2, e @braam-minnesma.nl>
Verzonden: woensdag 18 juni 2025 10:26
Aan: 5.1, 2, e 5.1, 2, e amsterdam.nl>; 5.1, 2, e 5.1, 2, e amsterdam.nl>
Onderwerp: Kuykhof; Positie keerwand


Goedemorgen heren,

Onderstaande punten kom ik tegen in onze correspondentie/verloop van het tekenwerk. Graag even overleg.

- Zie bijgaande situatie tekeningen uit de vergunning, ik heb e.e.a. onder elkaar gezet we passen de breedte van de rijbaan niet aan deze is altijd al ca. 4 meter geweest. De rijbaan wordt niet 50cm versmald zoals gisteren gesuggereerd werd. Op de tekening van BFAS
- Er is door Cicom en Copier ooit een situatie tekening gemaakt waarbij de keerwand op de erfgrans gezet is niet wetende van de afspraken over perceel 7. De keerwand is 20-07-2023 verzet naar de originele positie (stoep 1,2m) zie 22.098-TEK-302.
- Toetsteam advies van 5 september 2023 is verwerkt op tekening en beargumenteed richting 5.1, 2, e Sinds 20-07-2023 staat de keerwand op 1,20m uit de erfgrans, dus dit is meegenomen in het toetsteam en hier zijn geen opmerkingen op gekomen. Zie mail toetsteam.

De keerwand zoals wij m.i. overeengekomen zijn (1,20m stoep) staat nu binnen perceel 7 op de positie van de originele rijbaan.

Bestaande situatie:

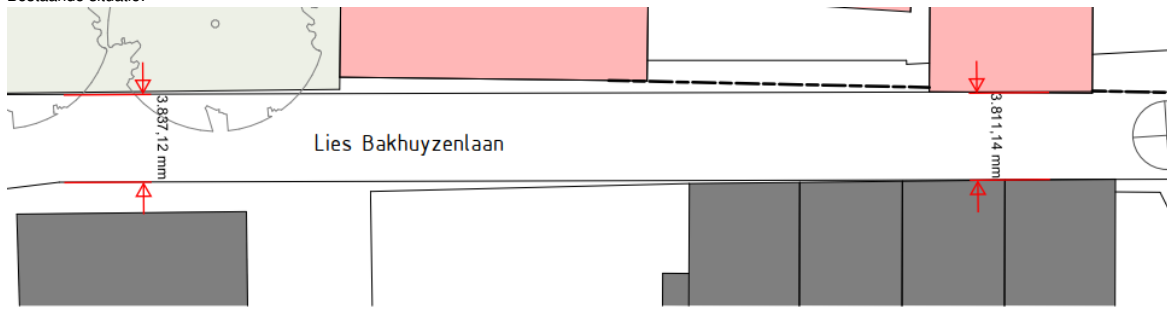


OPDRACHTGEVER
Lebo Vastgoed B.V.
Jan Tooropstraat 50 1062 BN
Amsterdam

ONDERWERP
Situatie - Bestaand

SCHAAL
1 : 200

GEWILZIGD

Nieuwe situatie:

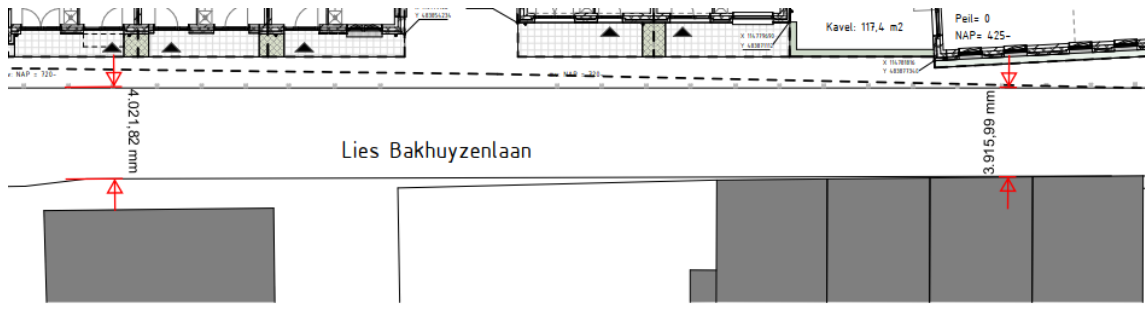


OPDRACHTGEVER: Lebo Vastgoed B.V.
 Jan Tooropstraat 50 1062 BN

ONDERWERP: Situatie - Nieuw

SCHAAL: 1 : 200

GEWIJZIGD

Huidig ontwerp:

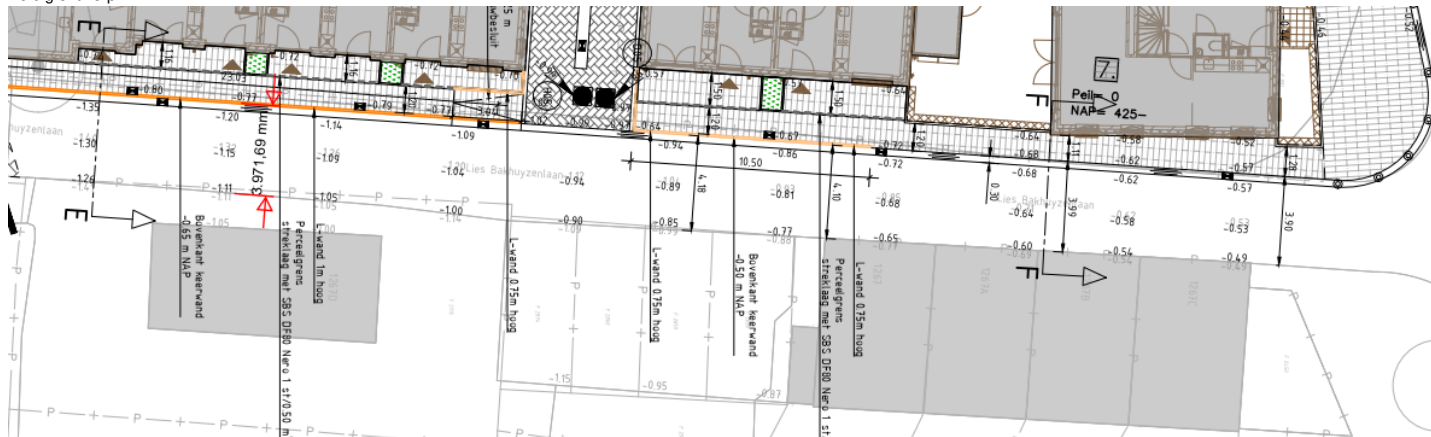

Met vriendelijke groet,

Bouwers van Braam-Minnesma bv

Bezoekadres
 Rosbayerweg 140
 1521 PX Wormerveer

Postadres
 Postbus 235
 1520 AE Wormerveer

Contact
 braam-minnesma.nl

[Redacted]

5 1 2 e
 5.1, 2, e

T 5.1. 2. e
 M 5.1, 2, e
 E 5.1, 2, e @braam-minnesma.nl

Bouwers van Braam-Minnesma is onderdeel van Thunnissen Groep
 Inschrijvingsnummer Kamer van Koophandel Amsterdam: 54 058 791

Disclaimer
 Dit bericht (inclusief de bijlagen) kan vertrouwelijk zijn. Als u dit bericht per abuis hebt ontvangen, wordt u verzocht de afzender te informeren en het bericht te wissen. Het is niet toegestaan om dit bericht, geheel of gedeeltelijk, zonder toestemming te gebruiken of te verspreiden. De afzender sluit elke aansprakelijkheid uit wanneer informatie in deze e-mail niet correct, onvolledig of het niet tijdig overkomt, evenals indien er schade ontstaat ten gevolge van deze e-mail. Verder is er geen garantie dat het bericht vrij is van onderschepping of manipulatie door derden of computerprogramma's die worden gebruikt voor elektronische berichten en het overbrengen van virussen.

De gemeente Amsterdam streeft naar optimale dienstverlening en zorgvuldige afhandeling van e-mailverkeer. Als deze e-mail niet voor u is bestemd, laat dit dan weten aan de afzender en verwijder de e-mail. Voor meer informatie: www.amsterdam.nl/proclaimer.