

# ZICHTLIJNEN

5.1.2.e

*Project: Dakopbouwen  
Amsterdam*

5.1.2.e

*op IJburg*

**JVAI &**  
architecten en ingenieurs

datum: 19/01/2023  
formaat: A3

5.1.2.e  
1019PM Amsterdam

t: 5.1.2.e  
m: 5.1.2.e  
e: 5.1.2.e @ jvai.nl  
w: www.jvai.nl

Krijn Taconiskade

20400

1363  
42-AU-1363

Pieter Oosterhuisstraat


5

7

9


11

3

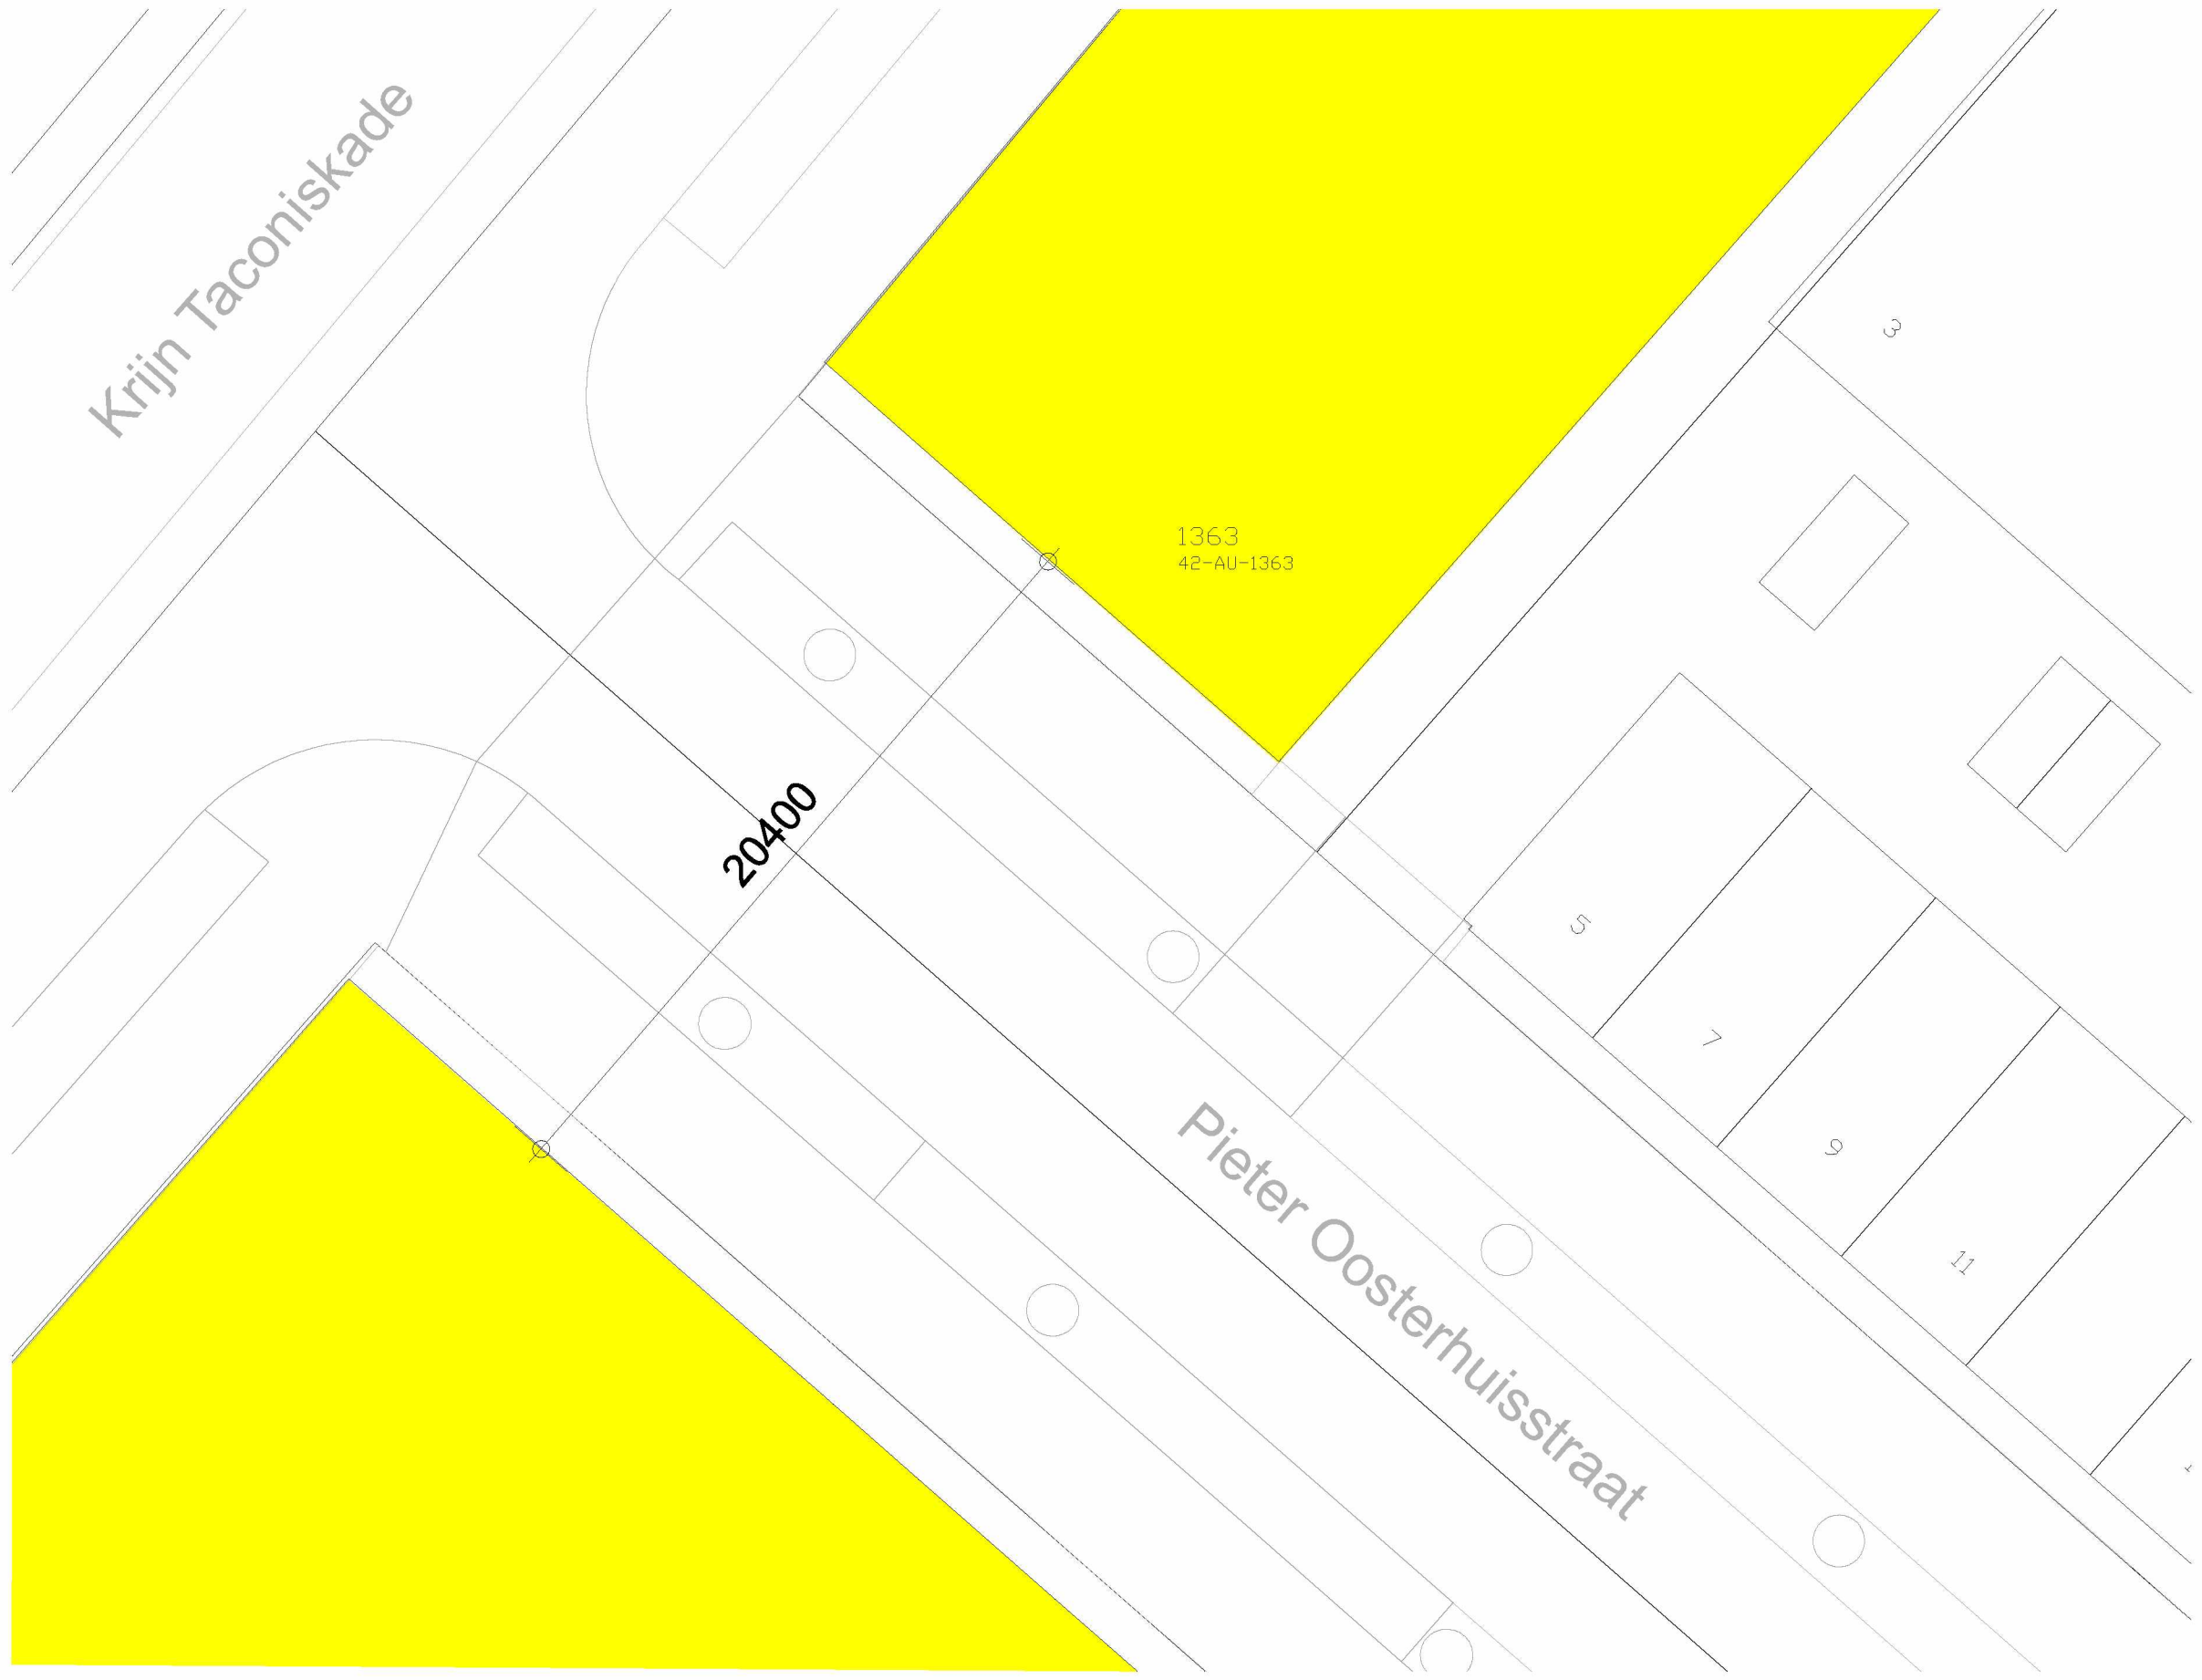



rood= 47gr zichtlijn vanaf ooghoogte naar bk borstwering  
 blauw= 45gr lijn naar bk borstwering  
 geel= 47gr zichtlijn vanaf ooghoogte naar kruispunt buitengevel/dakvloer

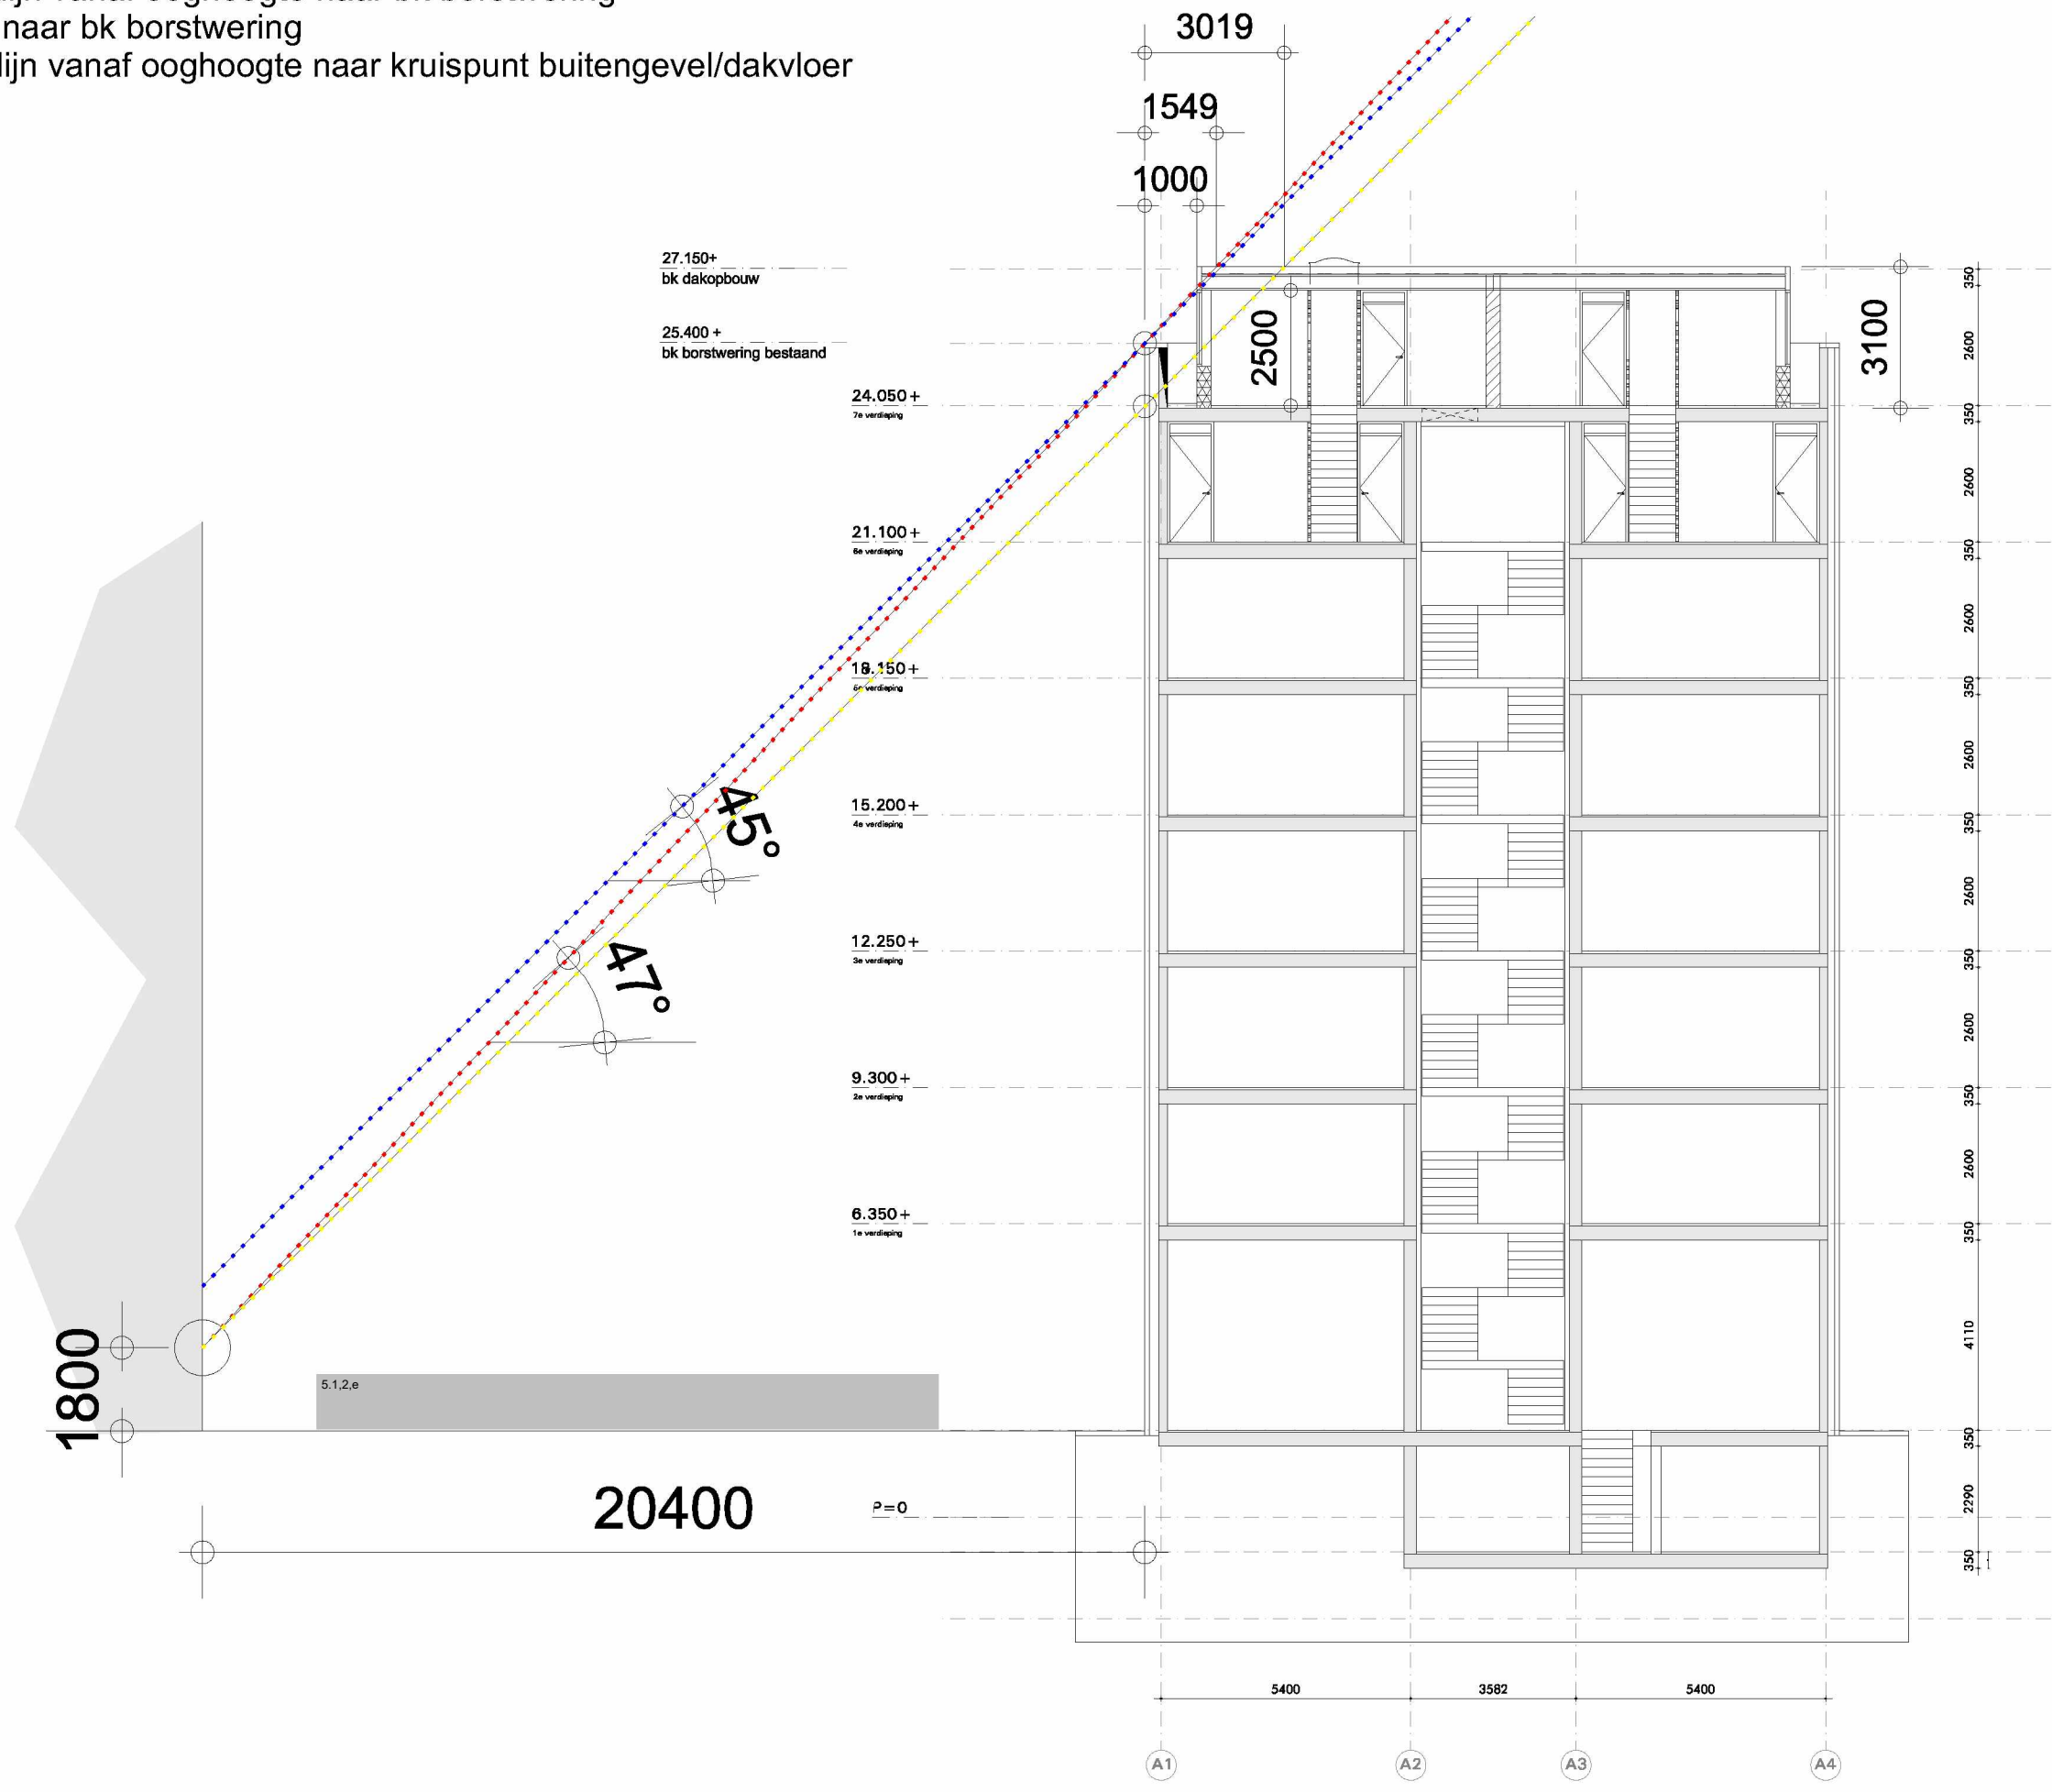


doorsnede met zichtlijnen

**Korte beschrijving:**

Het gebouw is hoog en heeft een hoge borstwering (1,30m). Vanaf de overkant is de dakopbouw zo goed als niet zichtbaar als we de rode zichtlijn aanhouden.

Een bijkomende voordeel is dat we op een symmetrisch gebouw een symmetrische dakopbouw realiseren als we aan beide zijden 1000mm terug liggen van de zijgevel.

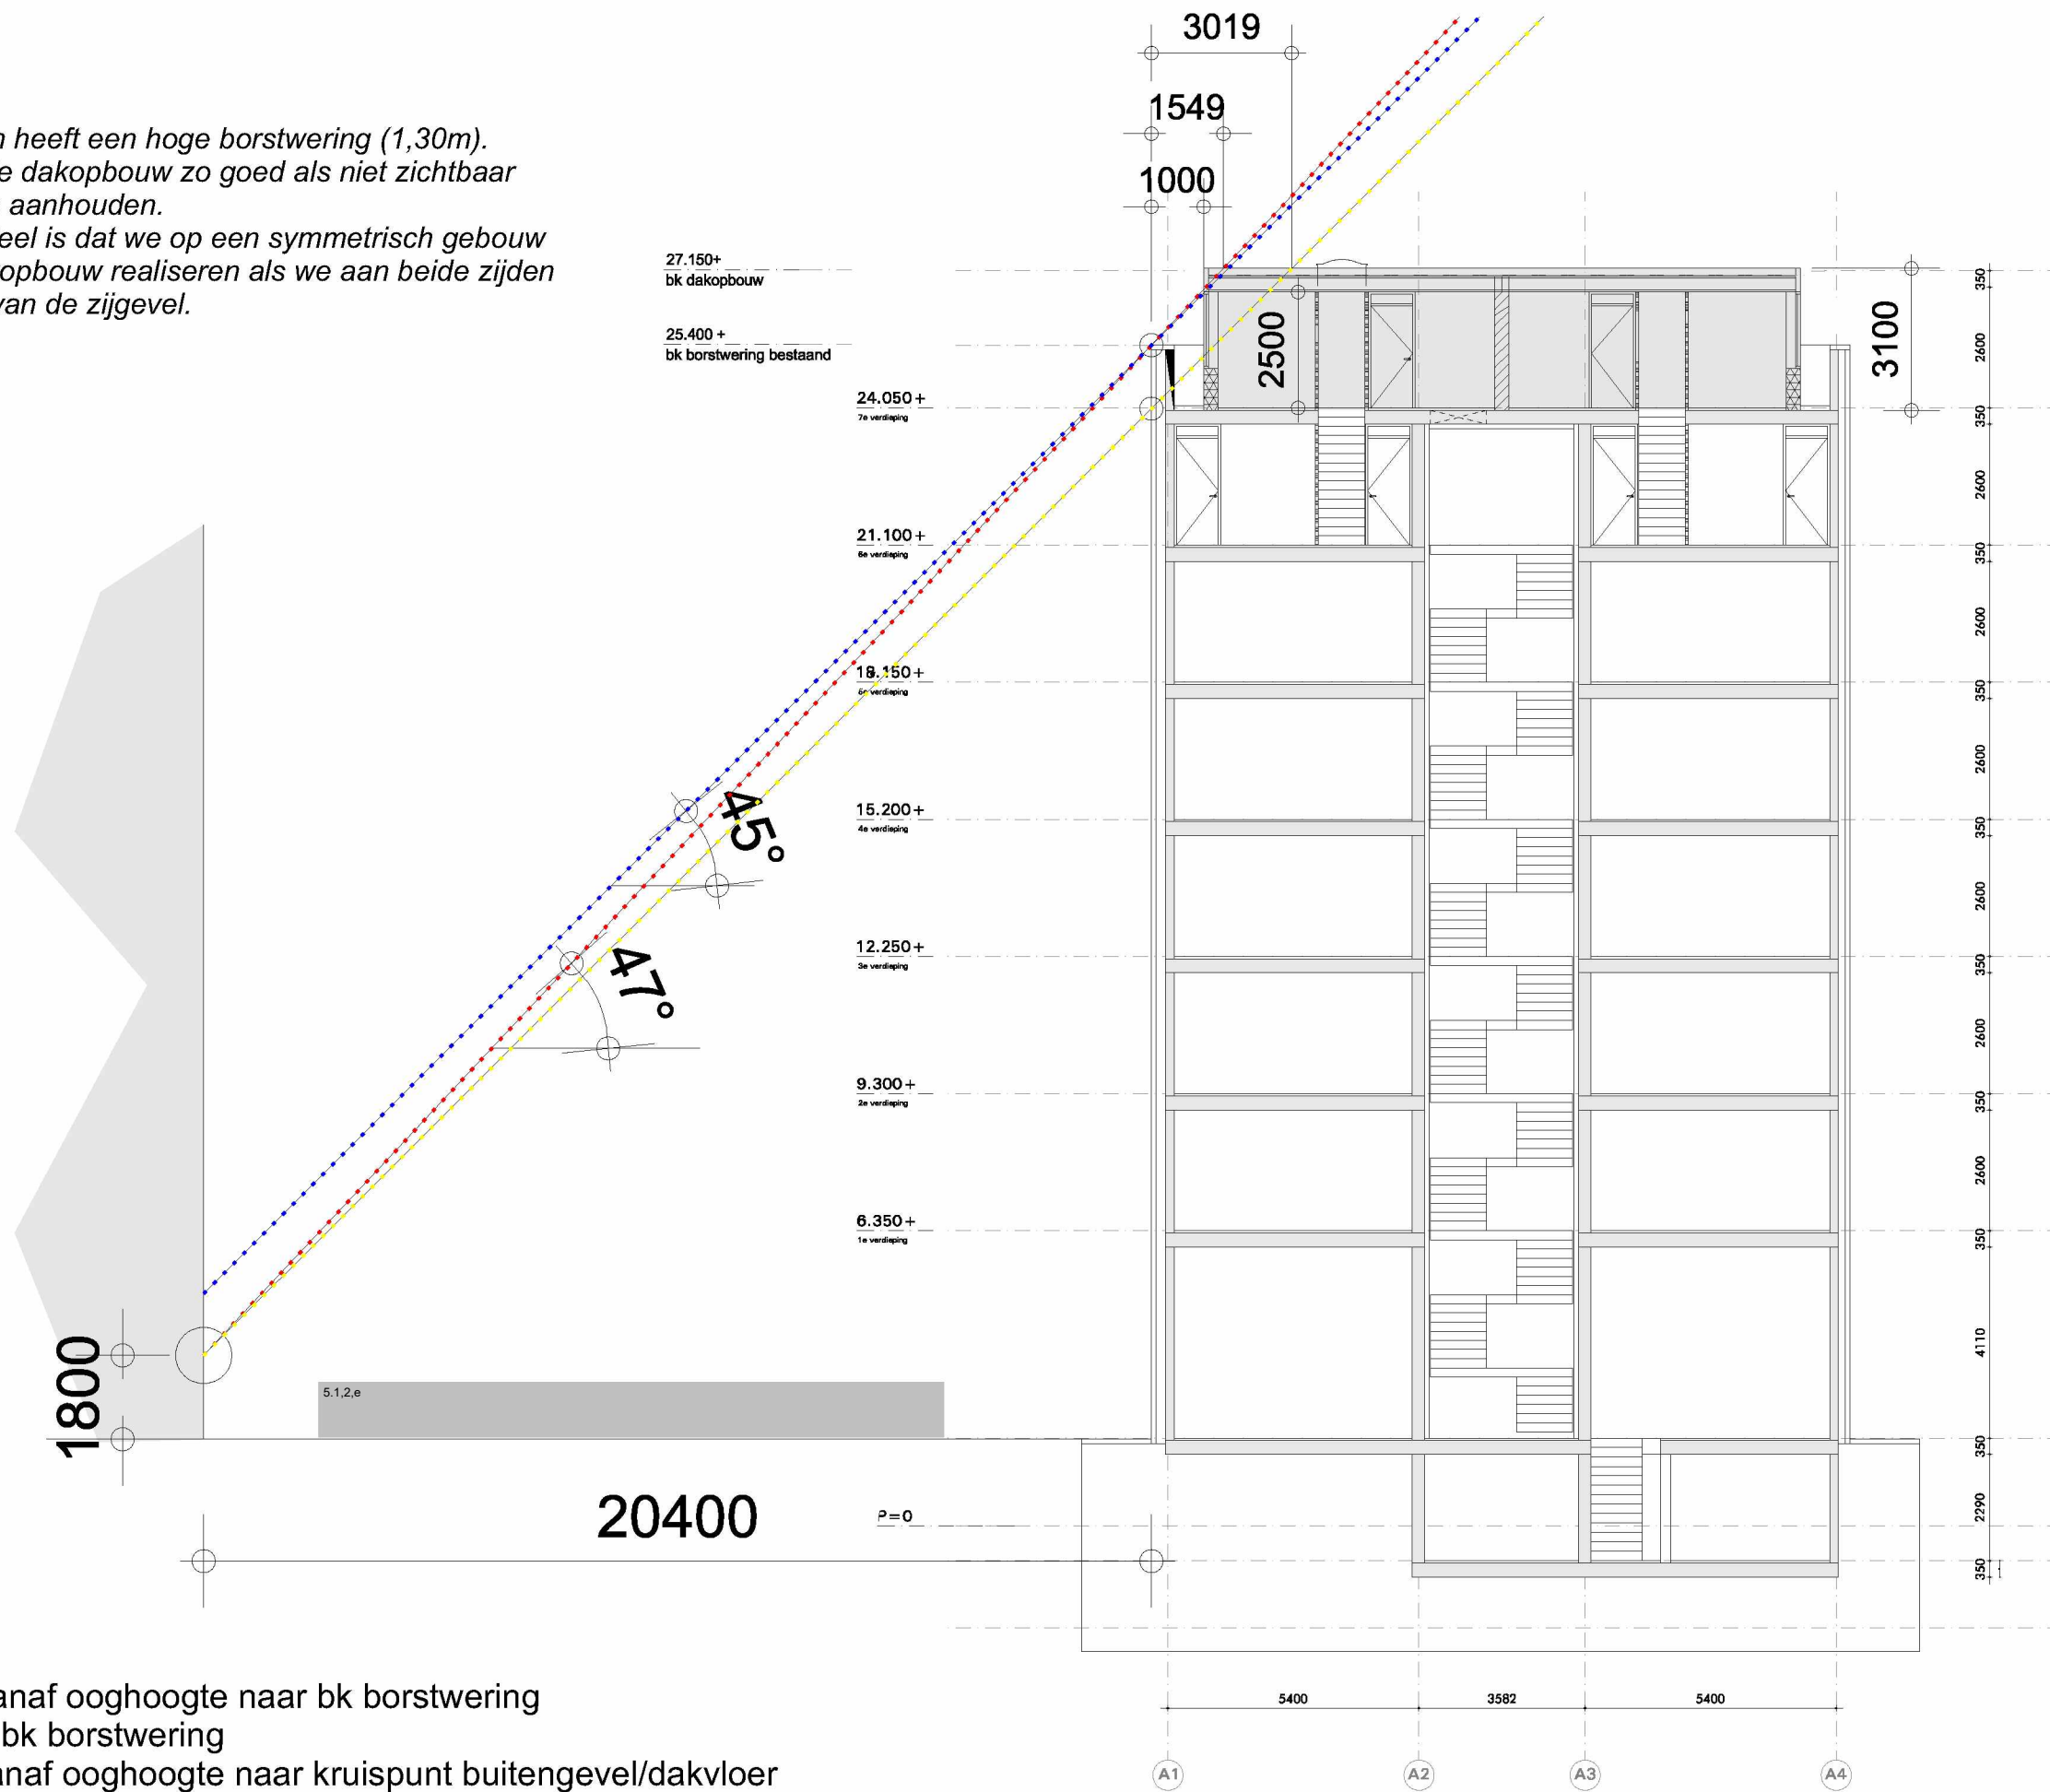

rood= 47gr zichtlijn vanaf ooghoogte naar bk borstwering  
blauw= 45gr lijn naar bk borstwering  
geel= 47gr zichtlijn vanaf ooghoogte naar kruispunt buitengevel/dakvloer

doorsnede met zichtlijnen