

Omgevingsvergunning

PROJEKT : **Bedrijfsverzamelgebouw Nijverheidslaan Weesp II**  
OPDRACHTGEVER : **Rijn & Vecht Projectontwikkeling BV**  
ONDERDEEL : **Details** **Gebouw 1 en 2**

DATUM : 27-03-2023  
SCHAAL: 1:5  
AFM. : A3  
GET. **5.1.2,e**

WIJZIGINGEN:	A		E		I
	B		F		J
	C		G		K
	D		H		L

WERKNUMMER  
**22.07**


BLADNUMMER  
**B-5.01**




Architekt A.v.B.




**Architectuur Bouwtechniek Projektmanagement**

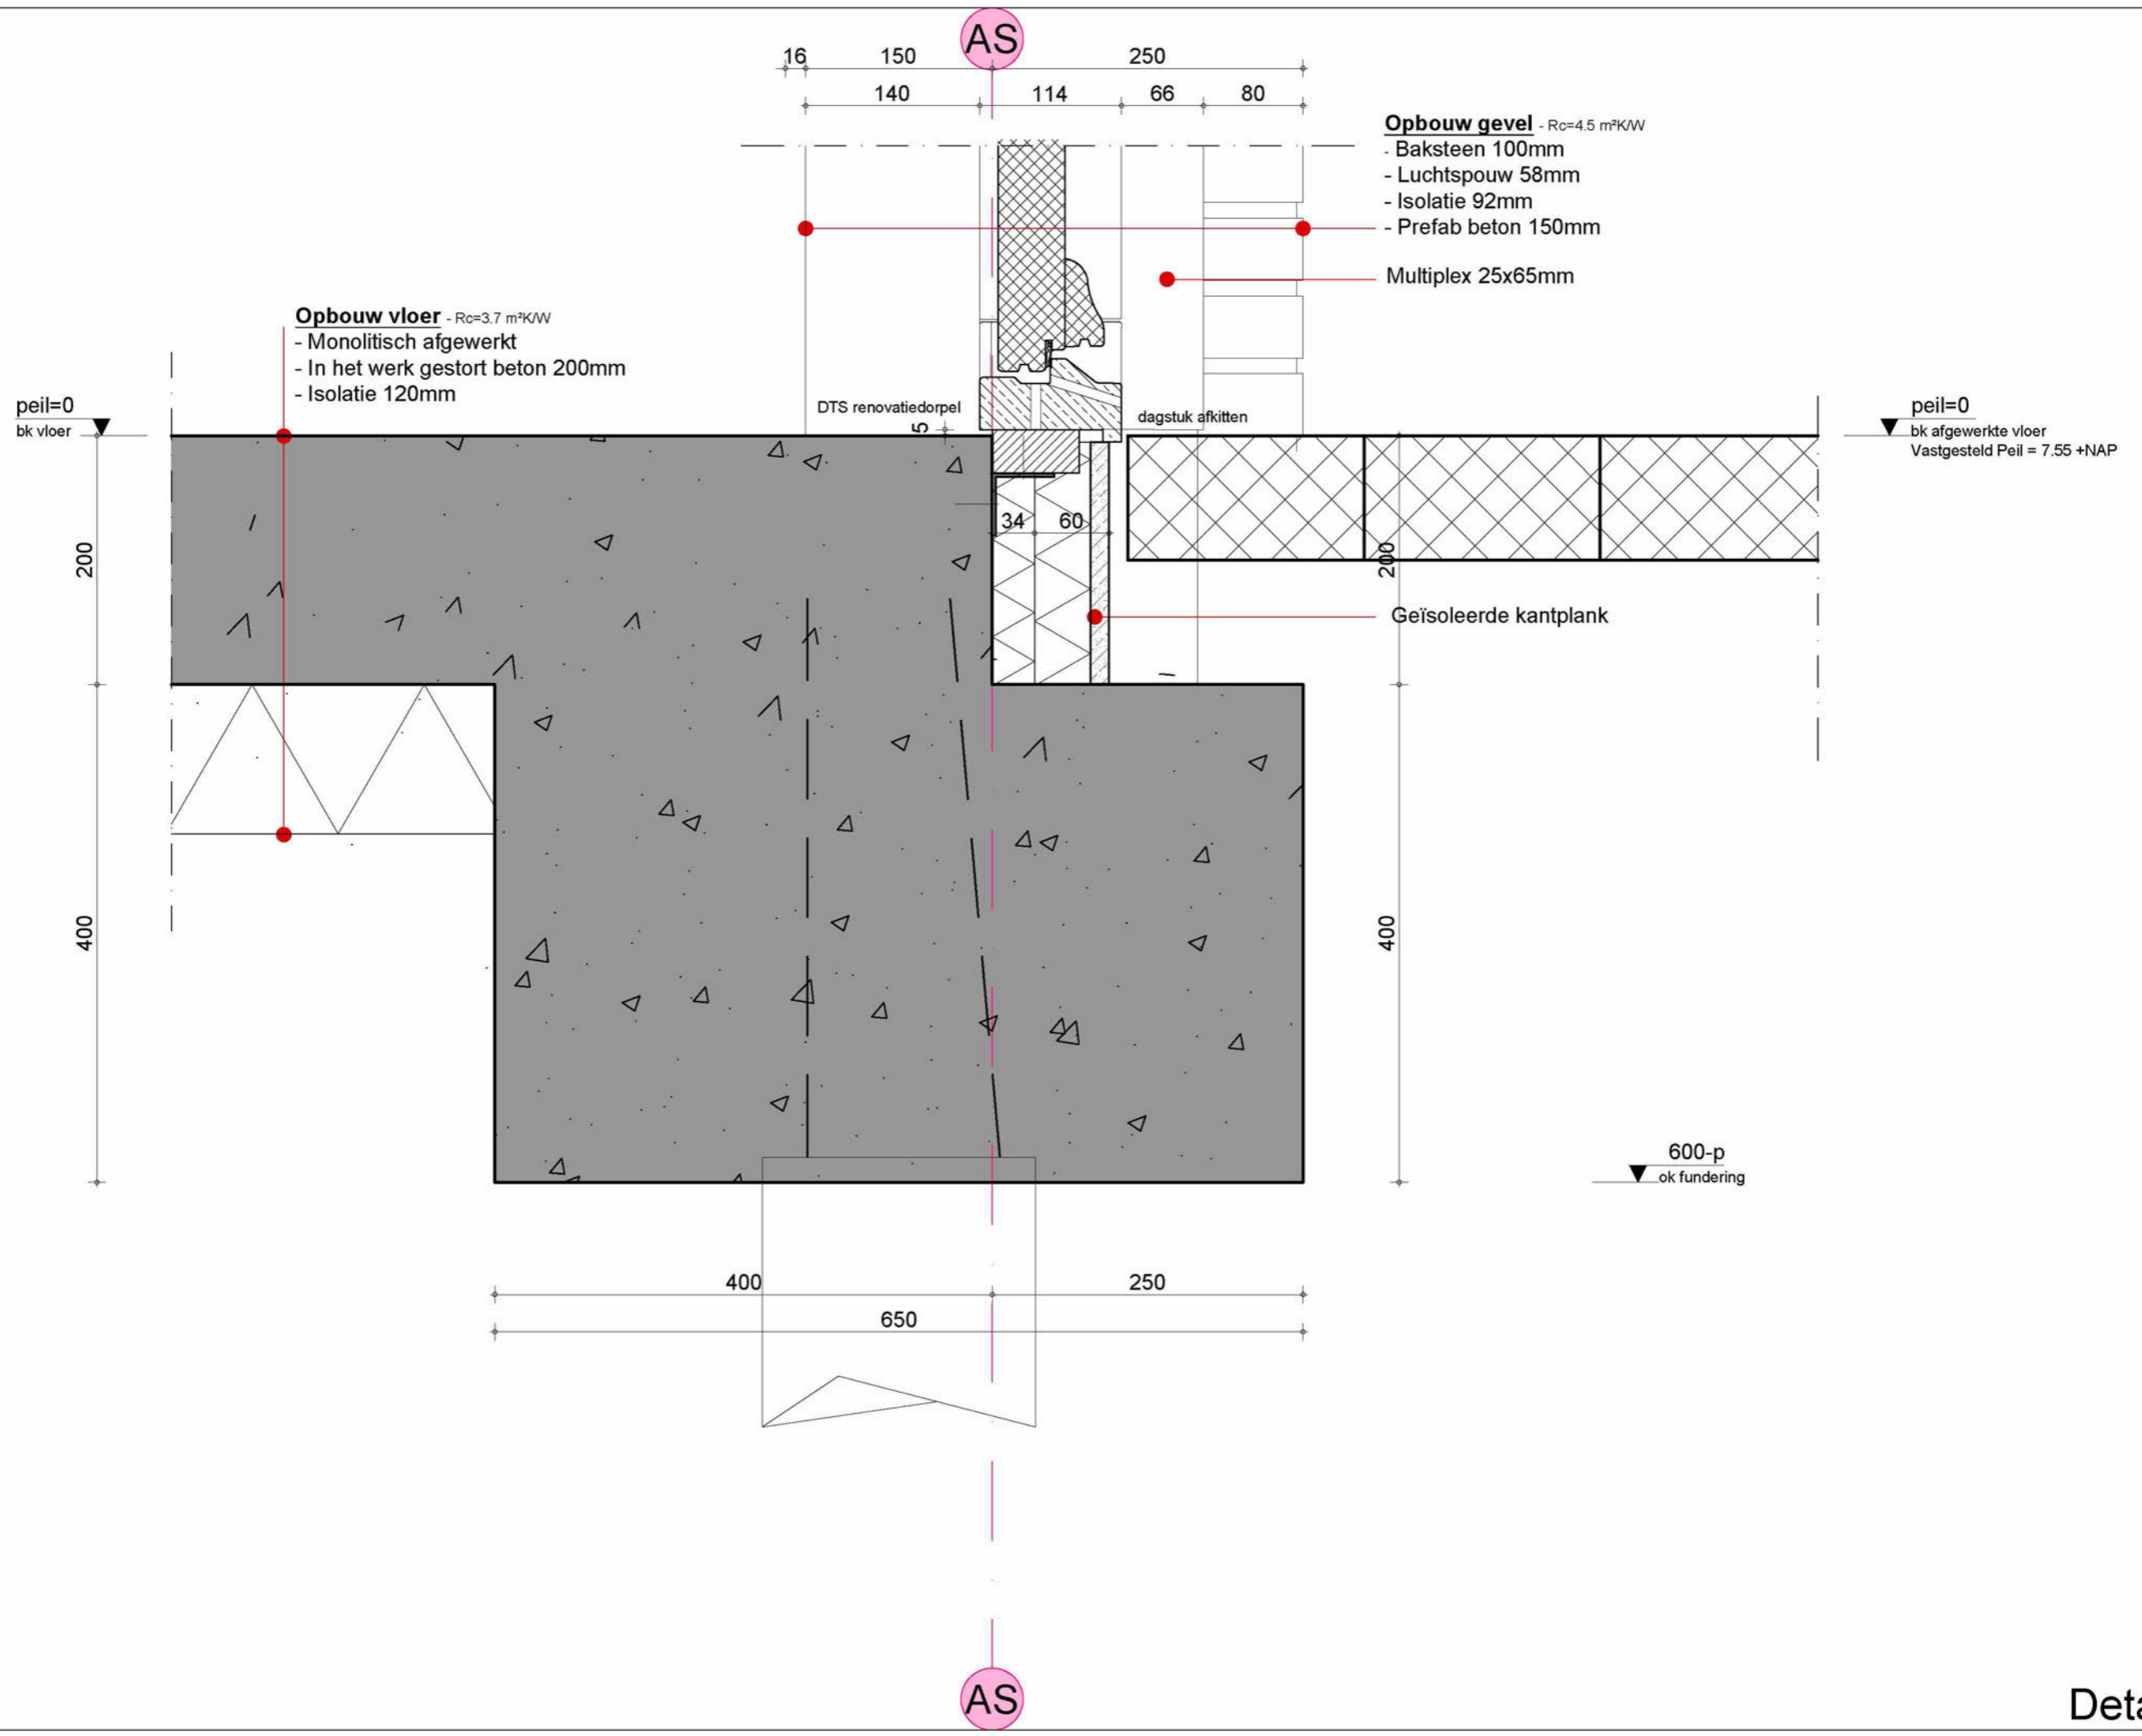




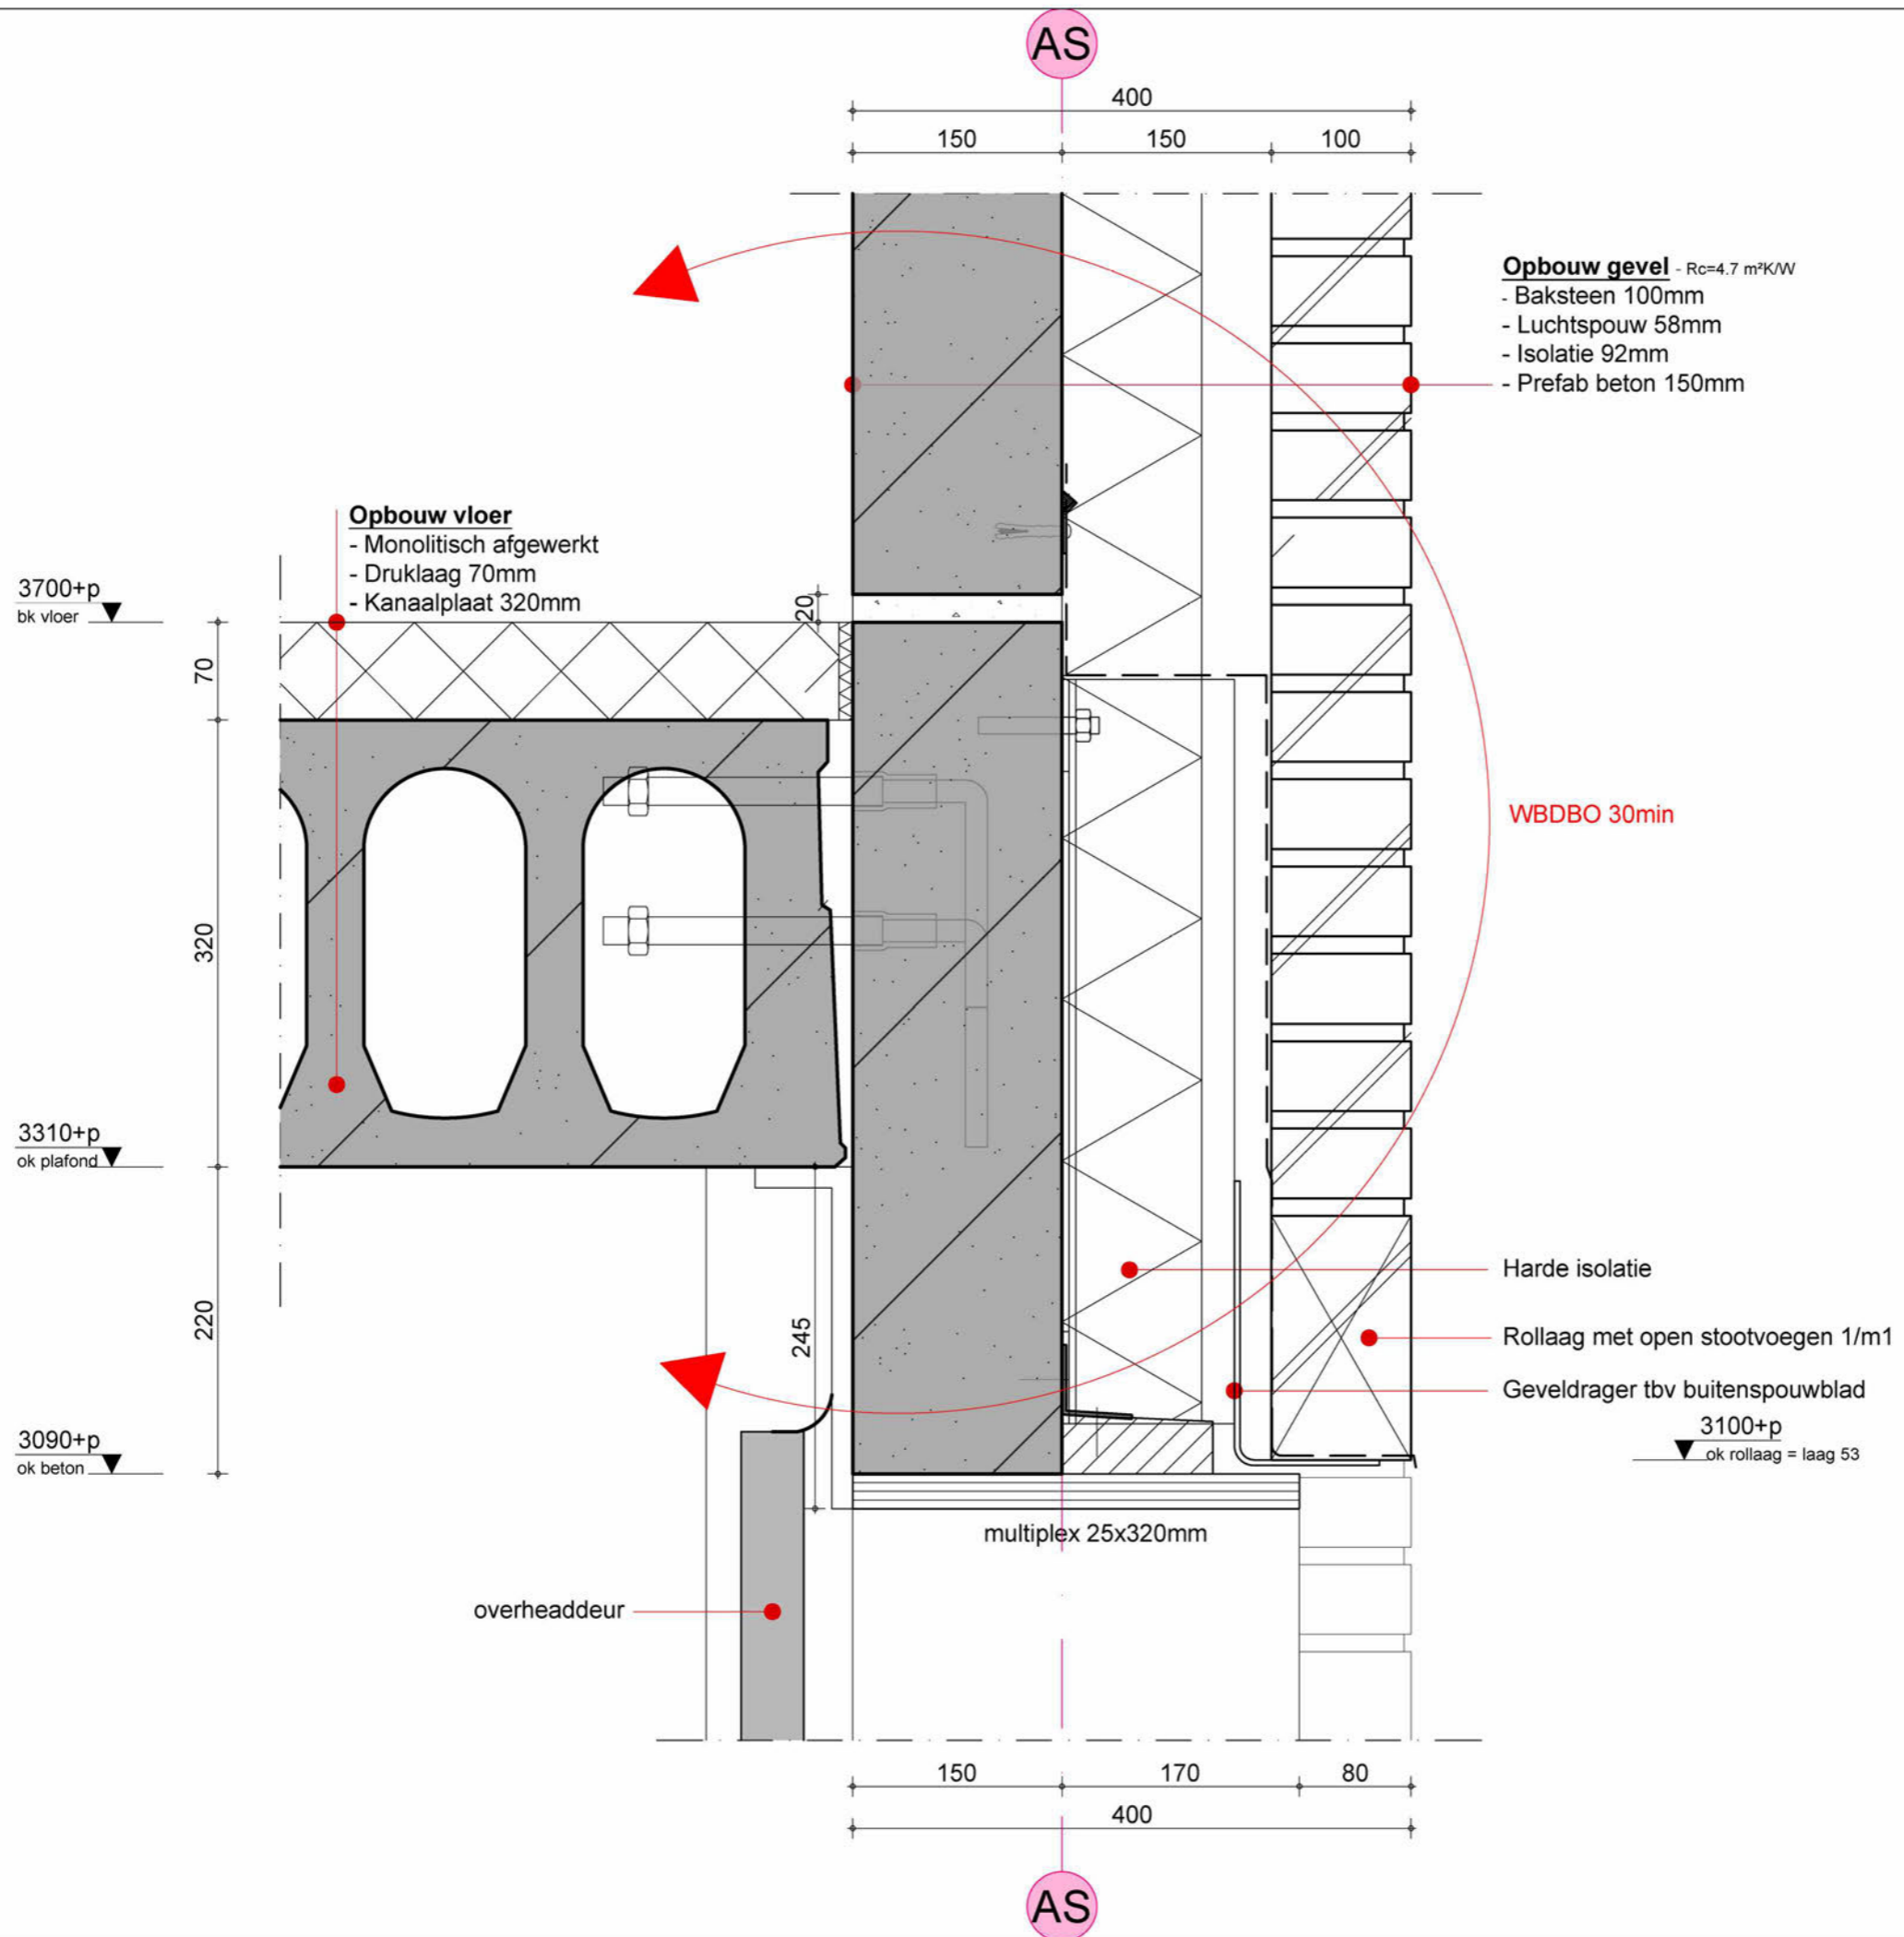

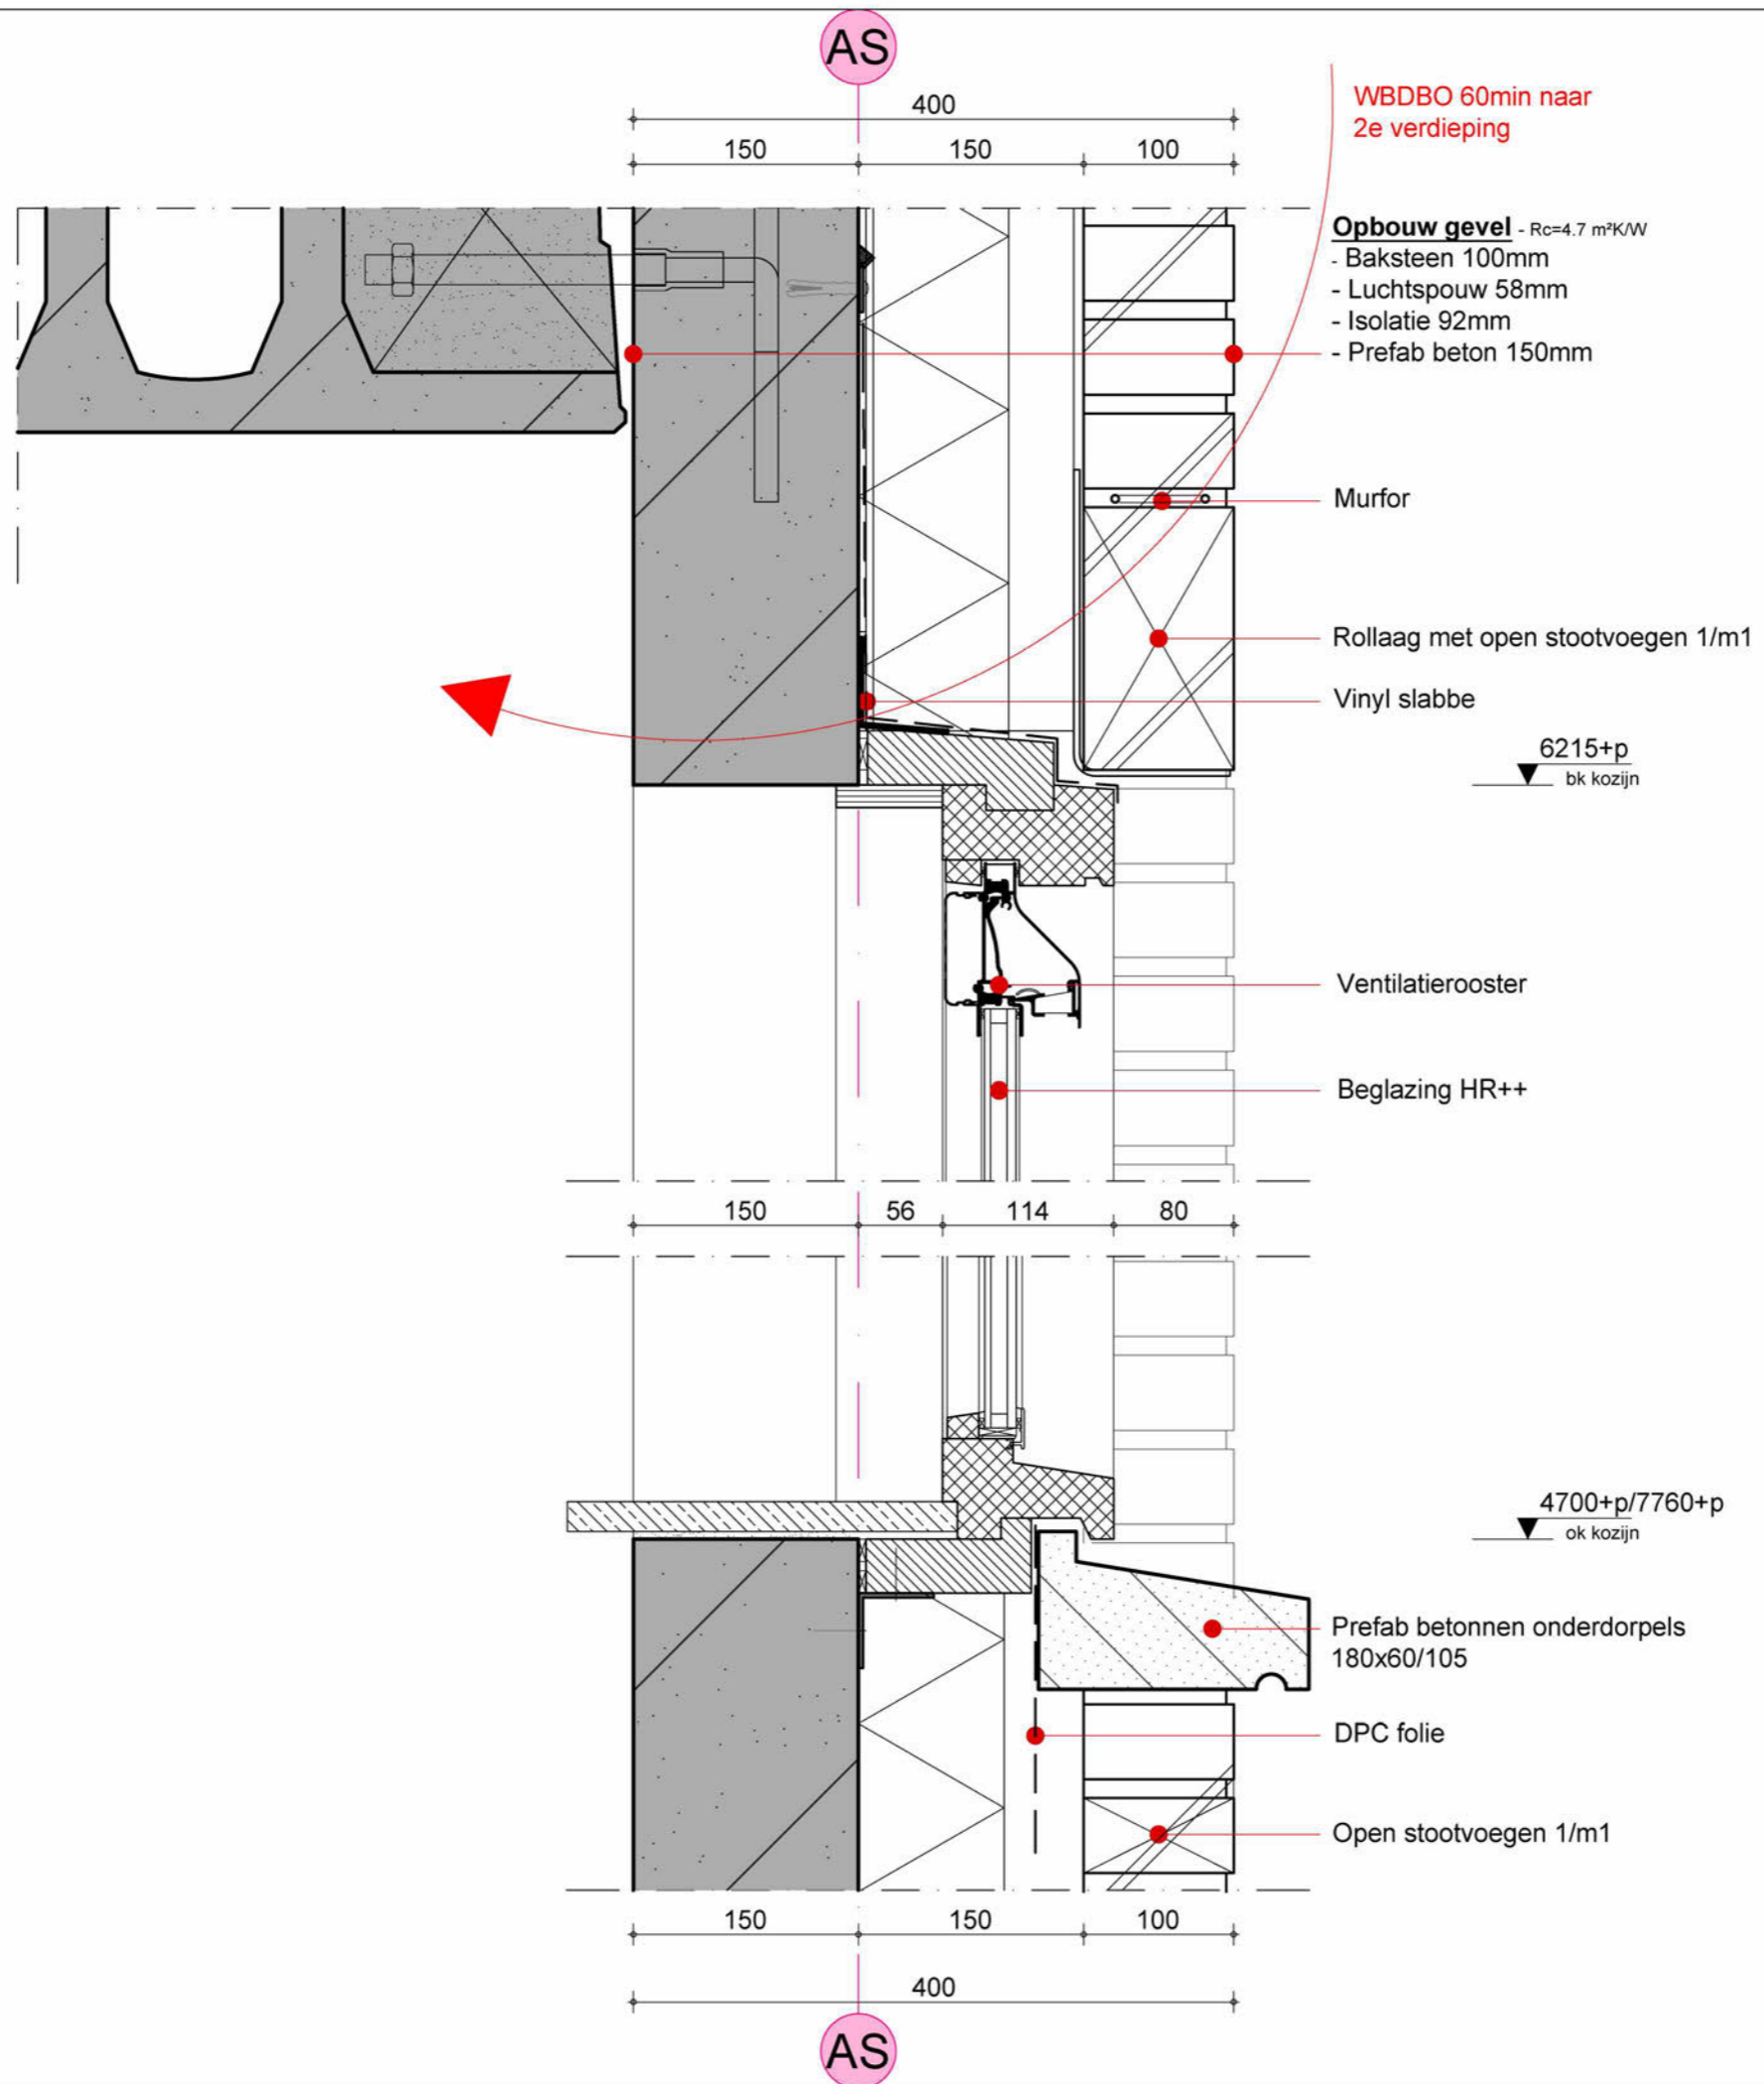

AS

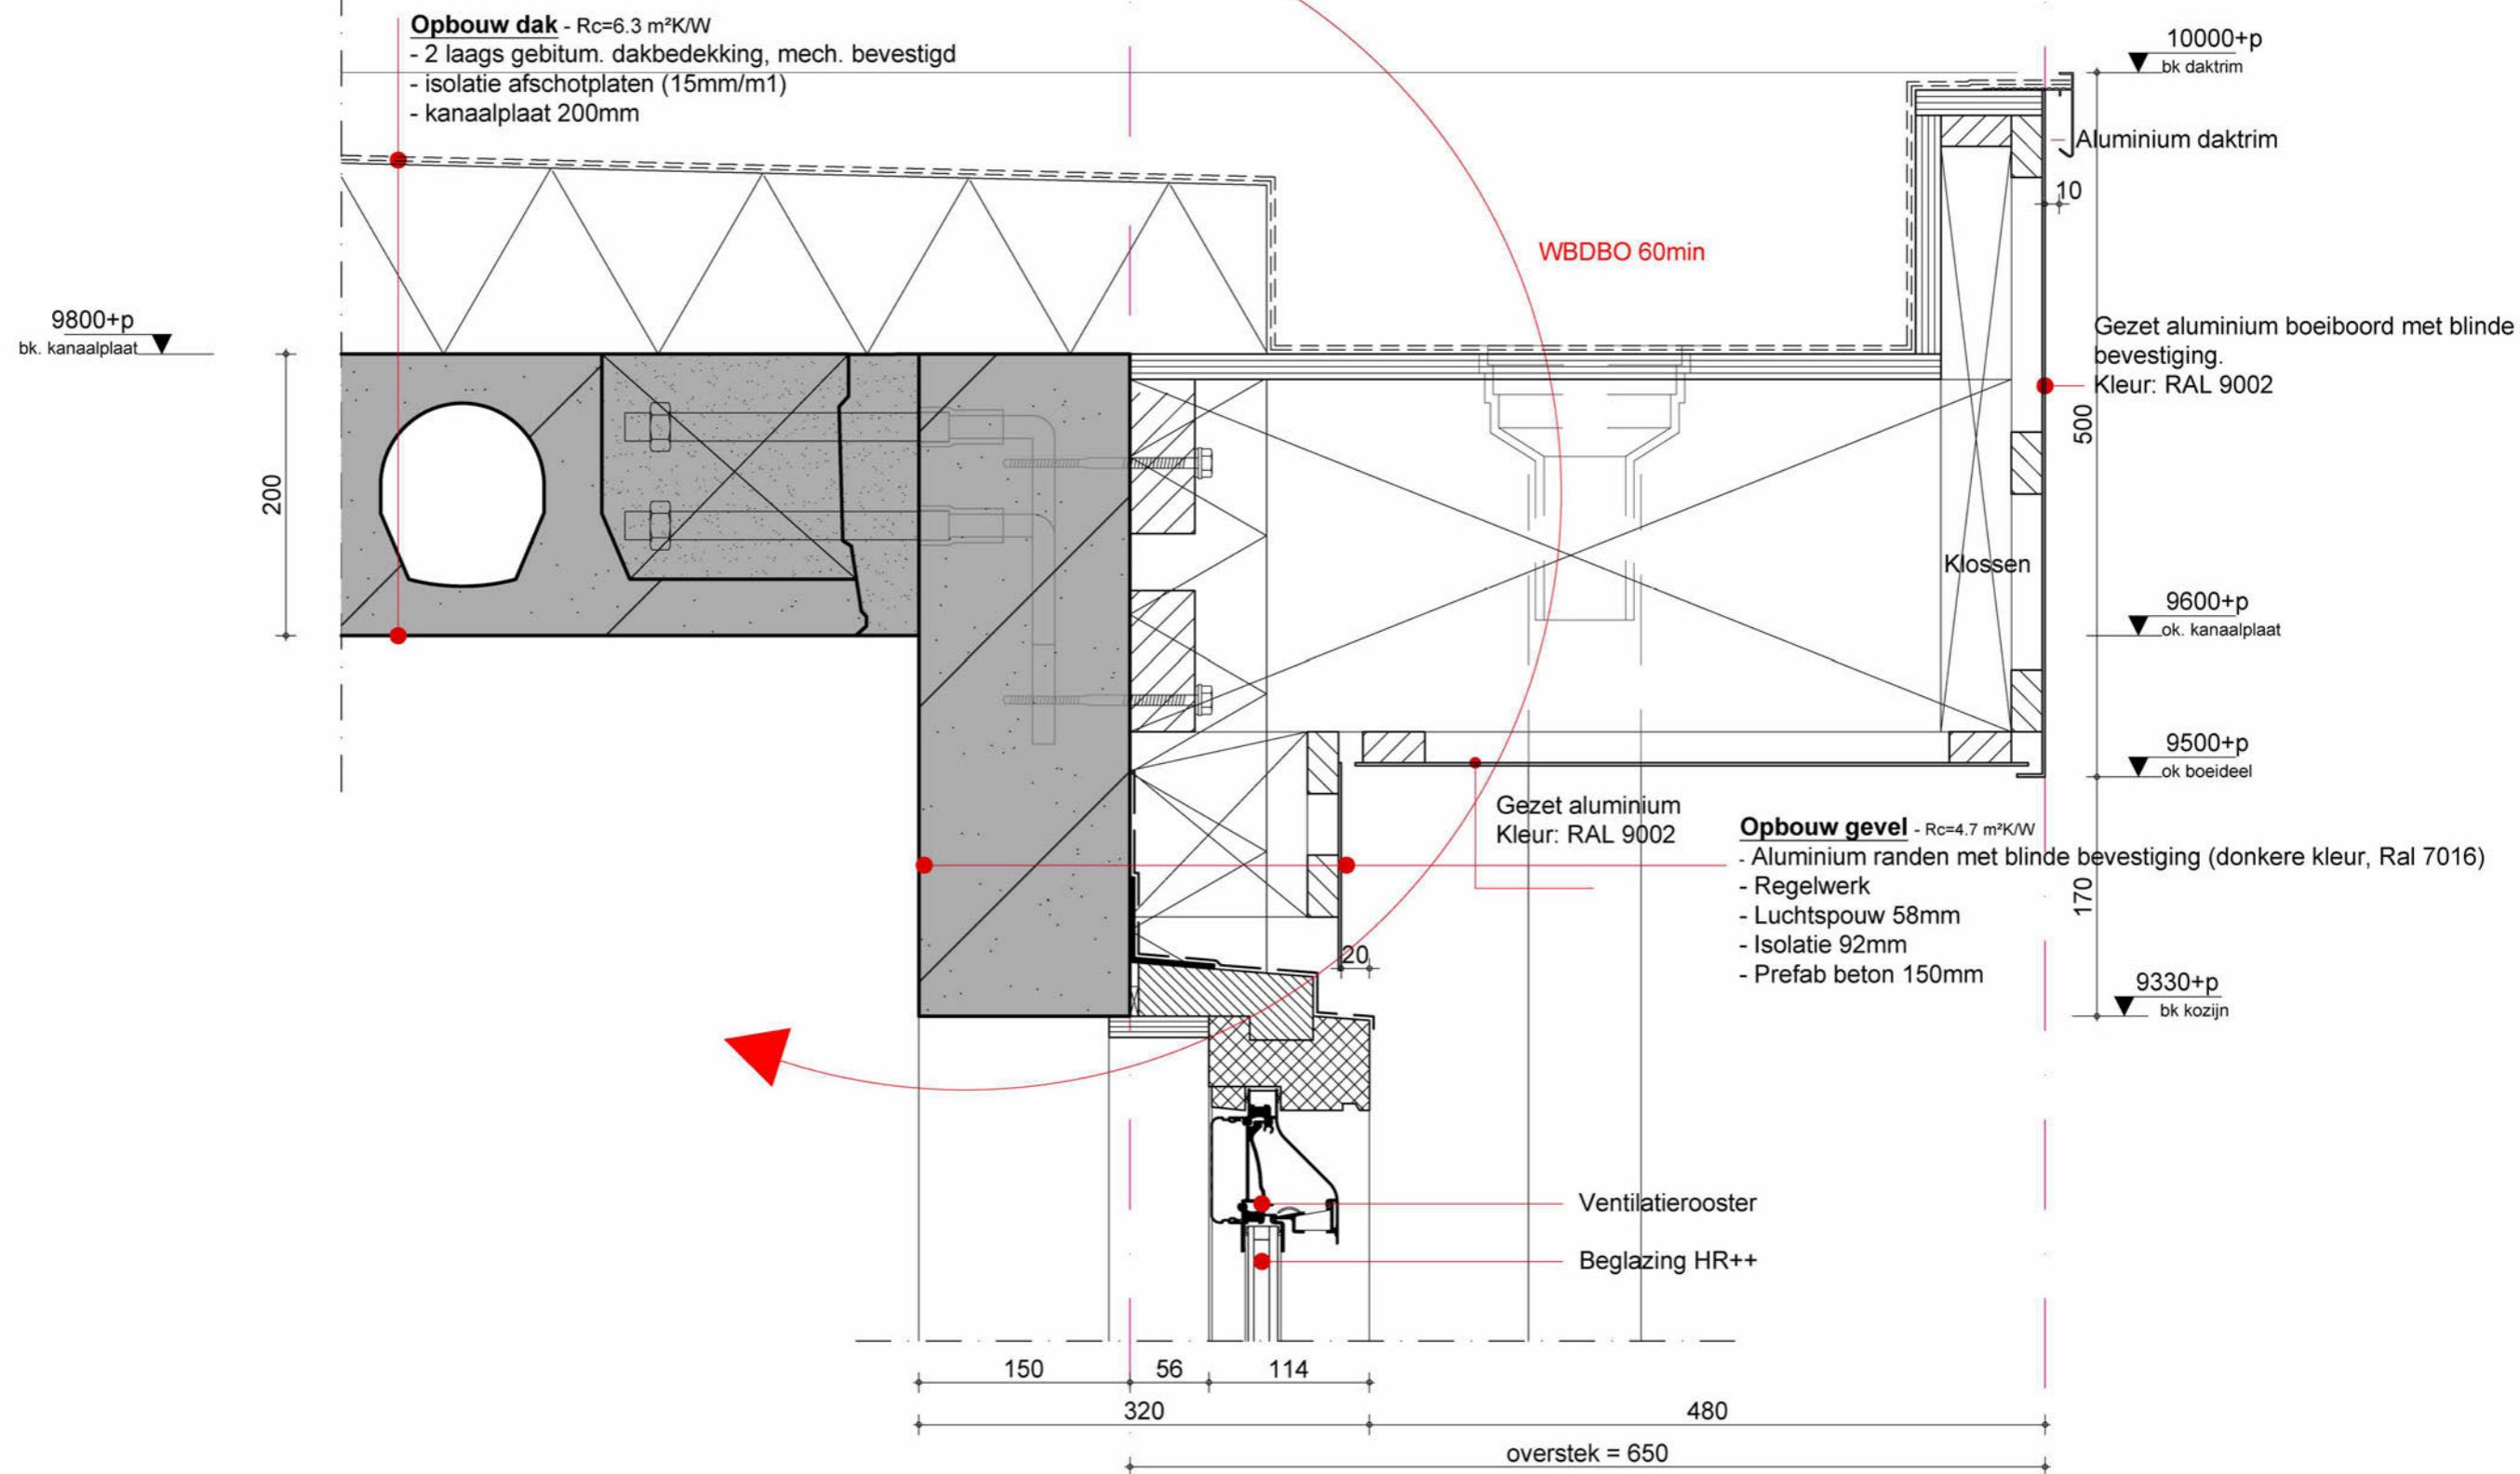

AS

