



ACHTERAANZICHT PONTON

SCHAAL 1:50

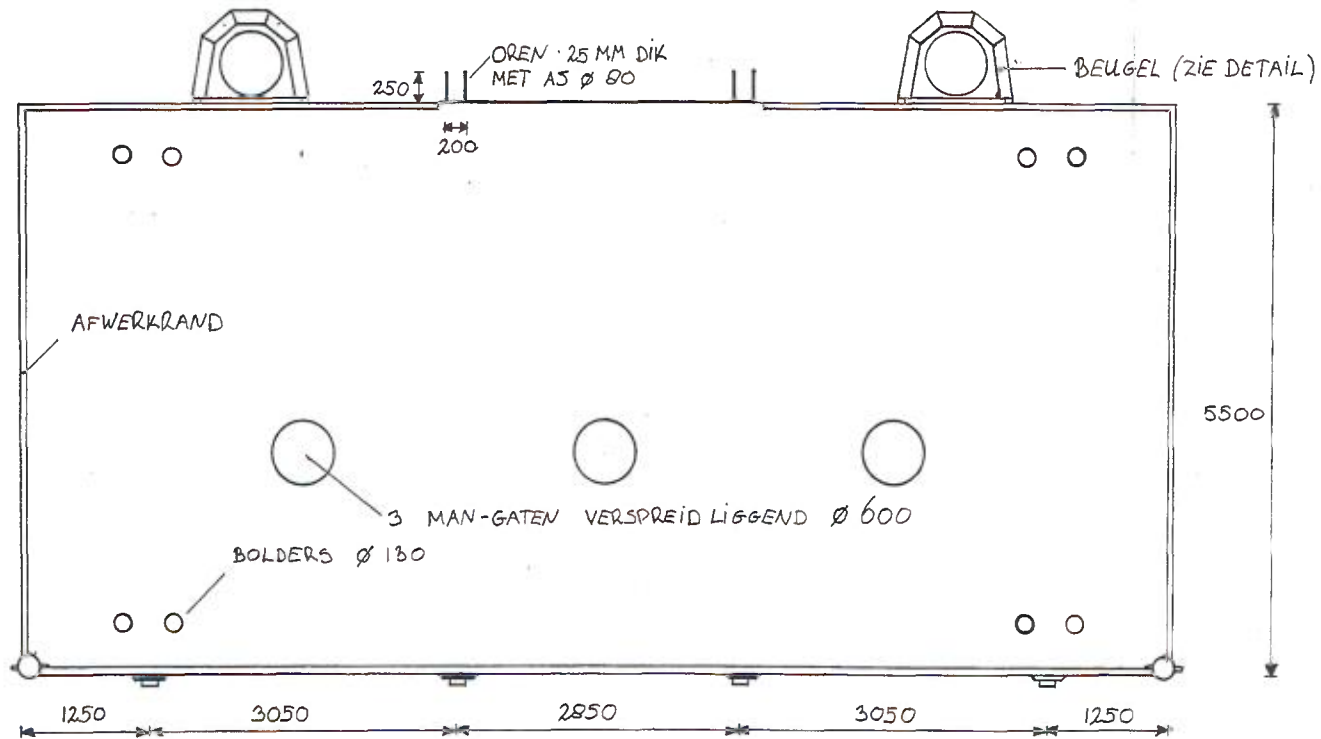


BOVENAANZICHT PONTON

SCHAAL 1:50

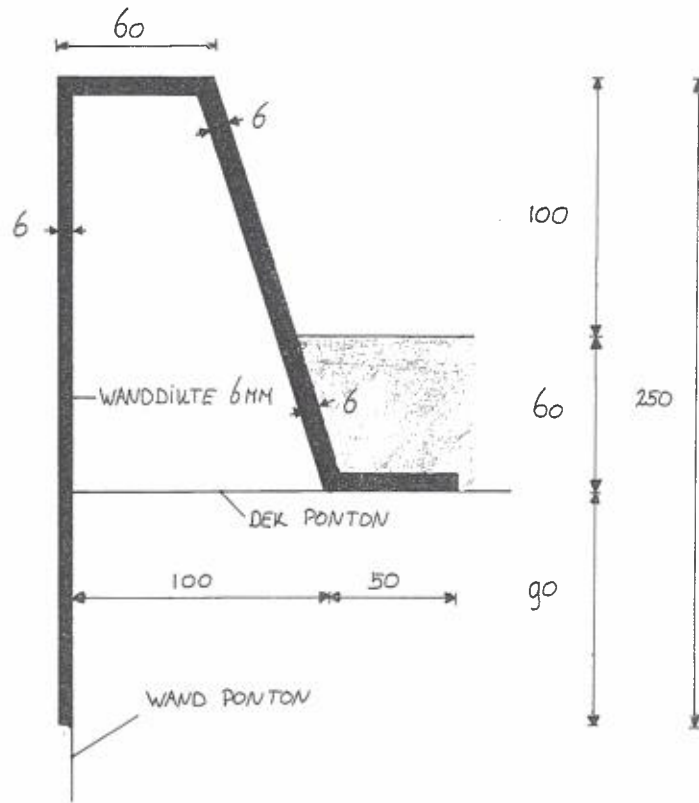

DETAIL AFWERKRAND


SCHAAL 1:2

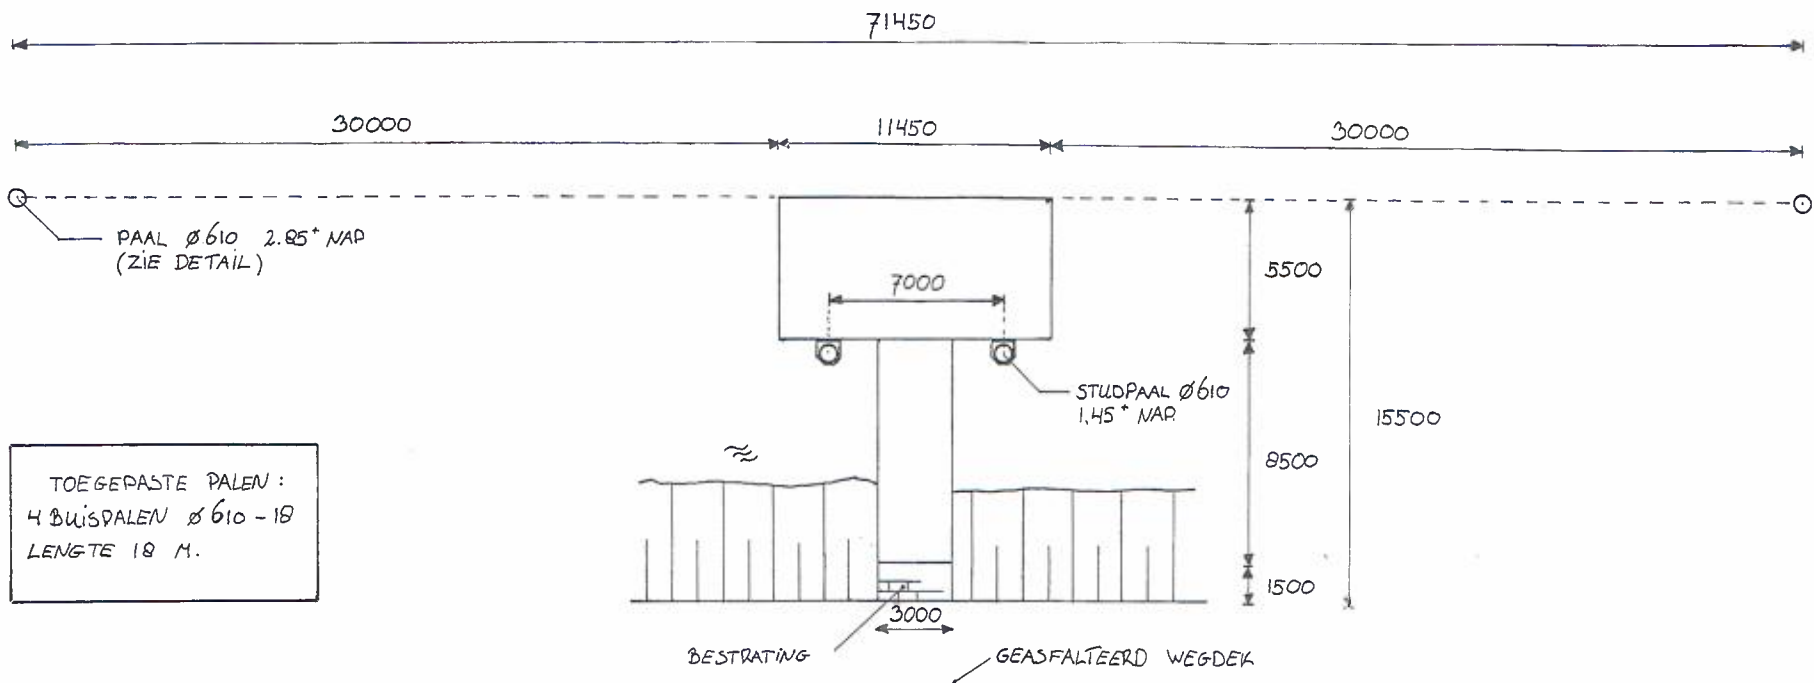

TOEGEPASTE PALEN:
4 BUISPALEN Ø 610 - 18
LENGTE 18 M.





SITUATIESCHETS

SCHAAL 1:200

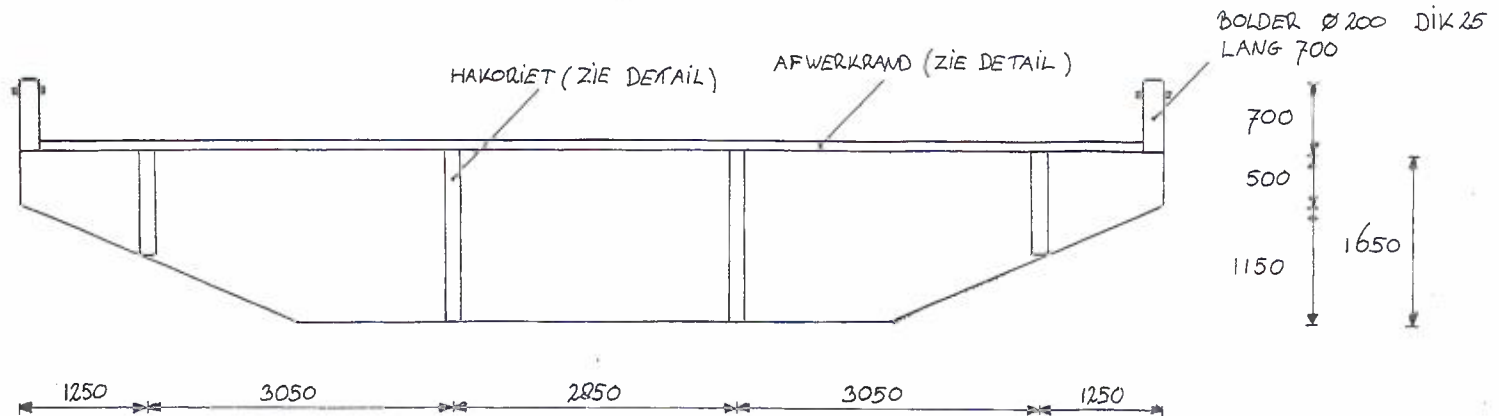


VOORAANZICHT PONTON




SCHAAL 1:50

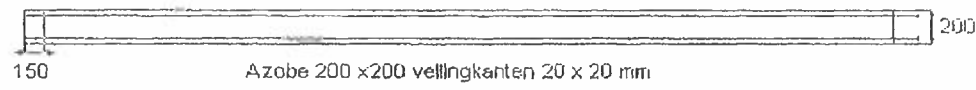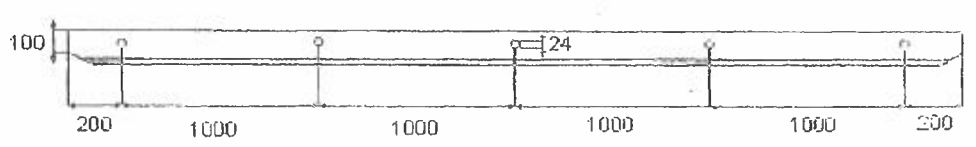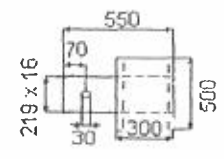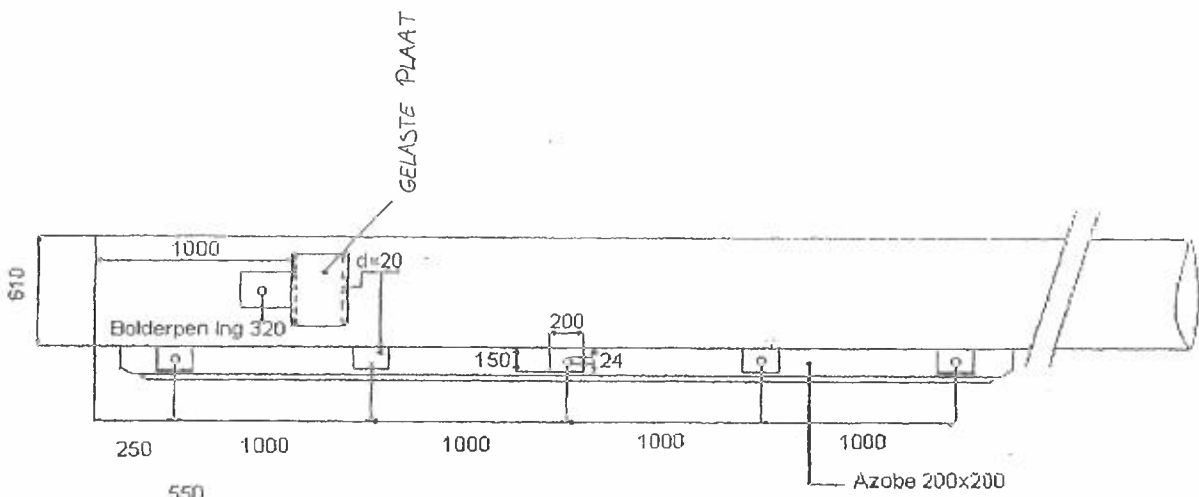

DETAIL BUISPAAL
NIET OP SCHAAL

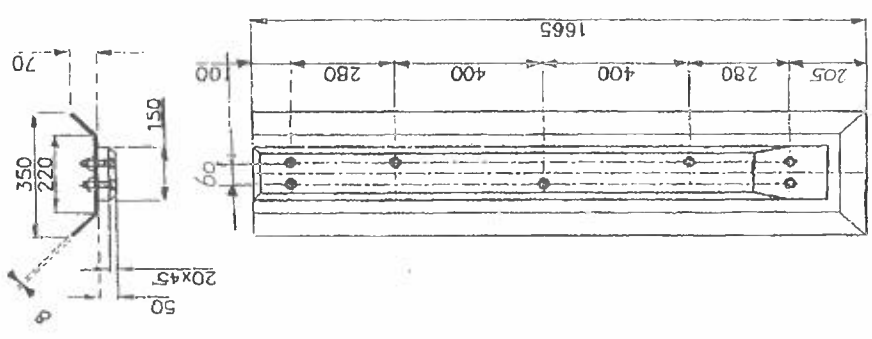

DETAIL HAKORIJT
NIET OP SCHAAL

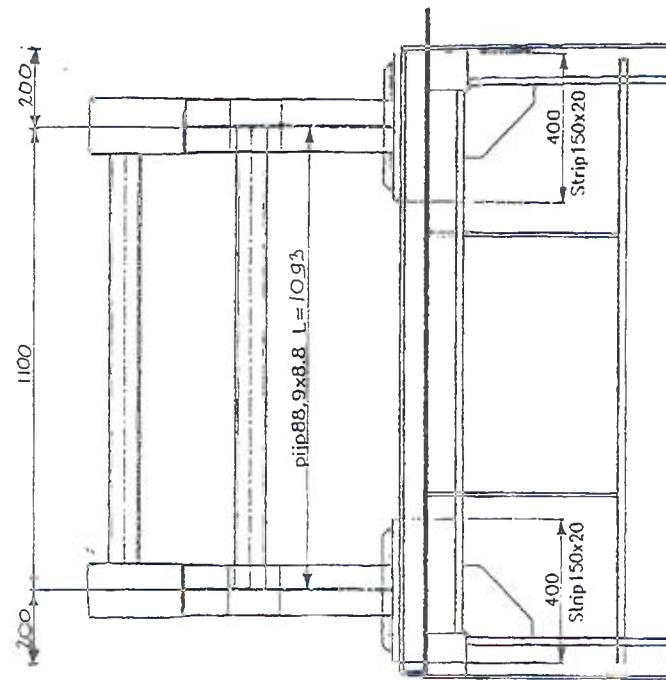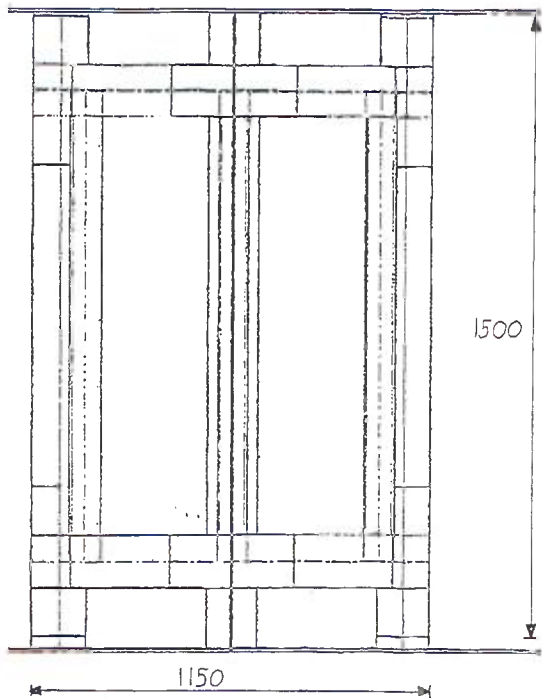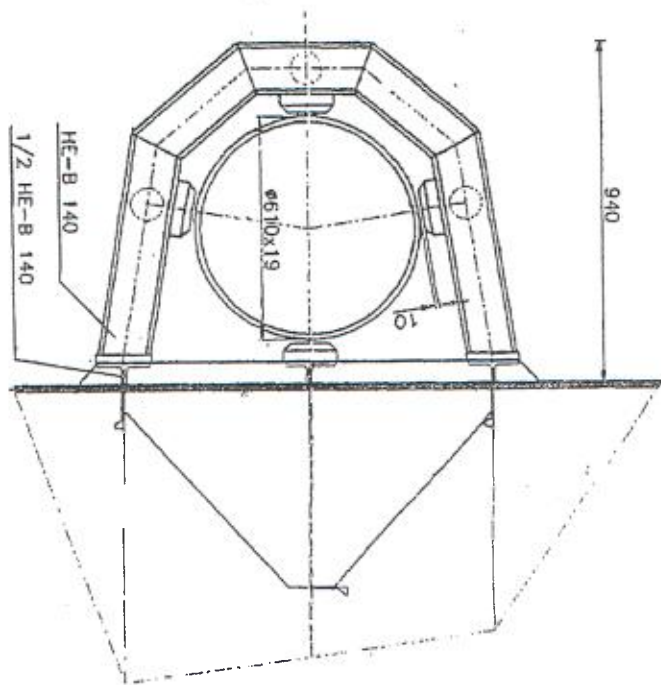


VOORAANZICHT BEUGEL

NIET OP SCHAAL

ZIJAANZICHT BEUGEL


NIET OP SCHAAL

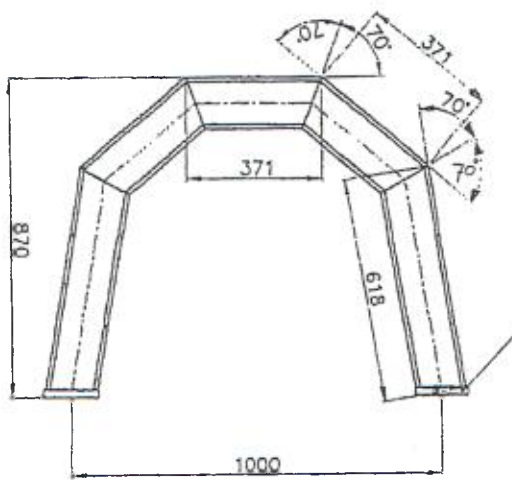

BOVENAANZICHT BEUGEL


NIET OP SCHAAL

BEVESTIGINGSPLAAT (ZIE DETAIL)

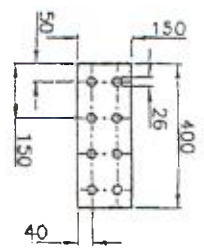


DETAIL BEVESTIGINGSPLAAT


NIET OP SCHAAL

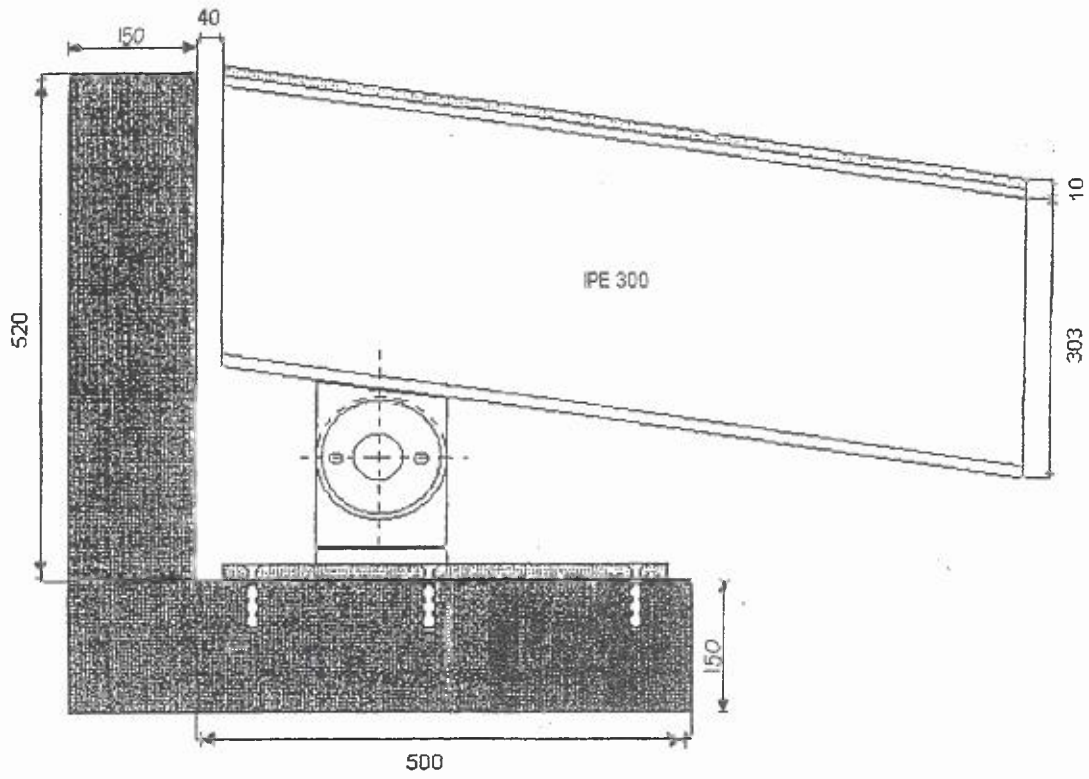




DETAIL LANDHOOFD
NIET OP SCHAAL

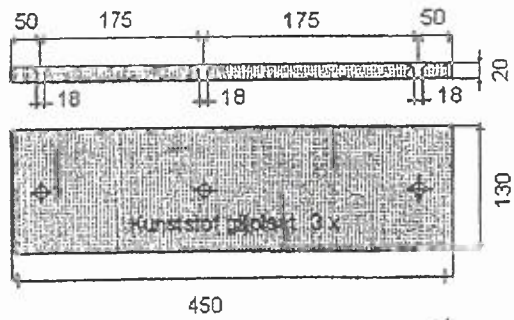

DETAIL GLÜPLAAT
NIET OP SCHAAL

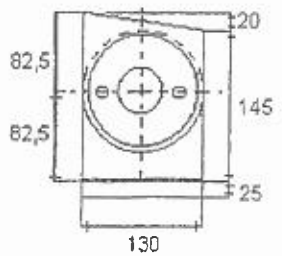

DETAIL SCHARNIER
NIET OP SCHAAL

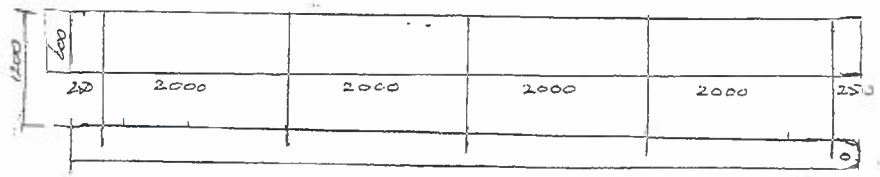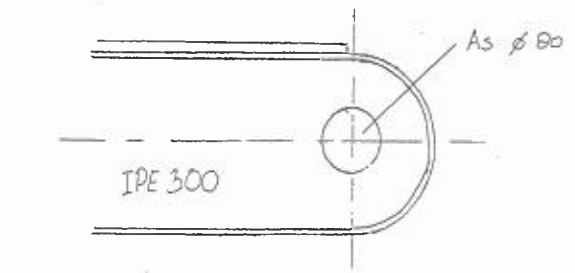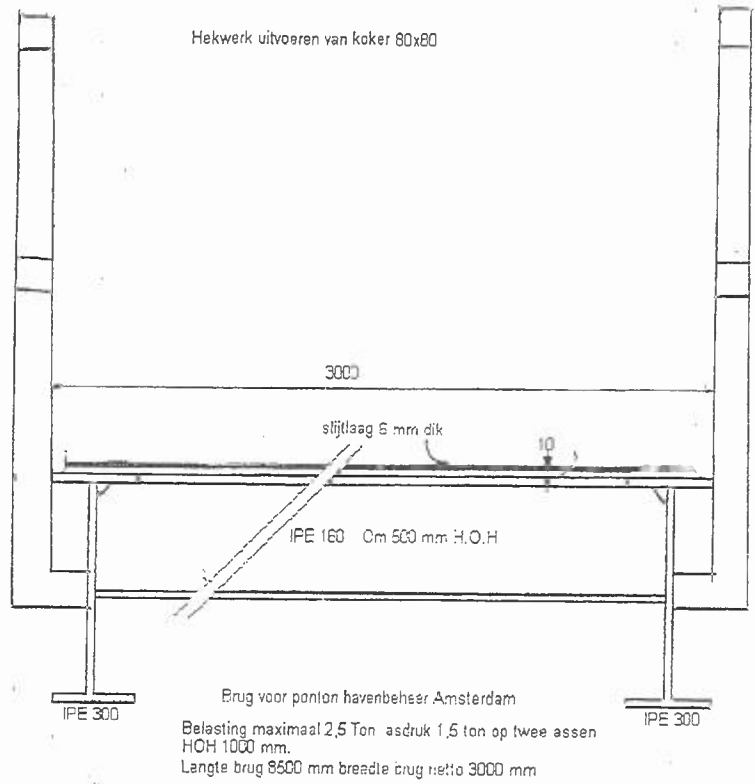

DOORSNEDE BRUG + DETAIL OREN BRUG
NIET OP SCHAAL