


KAD. GEM. AMSTERDAM
SECTIE K

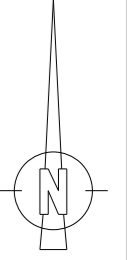

Legenda


- oppvl. 1059m²
ged. 10693, ged. 7928
- v21358
oppvl. 7479m²

paraaf huurder:
paraaf verhuurder:



Gemeente Amsterdam
Grond en Ontwikkeling
Afdeling Erfpacht/Gronduitgifte i.o.v.
Gemeentelijk Vastgoed

VAN DEZE KAART KAN NIET GEMETEN WORDEN
VERMELDE COORDINATEN ZIJN VOOR INTERN GEBRUIK

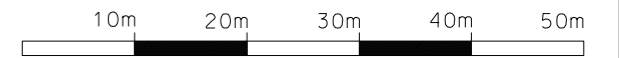

Moestuyn nabij vml schutsluis WIII v27507		
d.d. 20-09-2023	schaal 1:1000/A3	tek.nr. 2023-092
get. 5.1, 2, e	dos. HA 12378/0	