
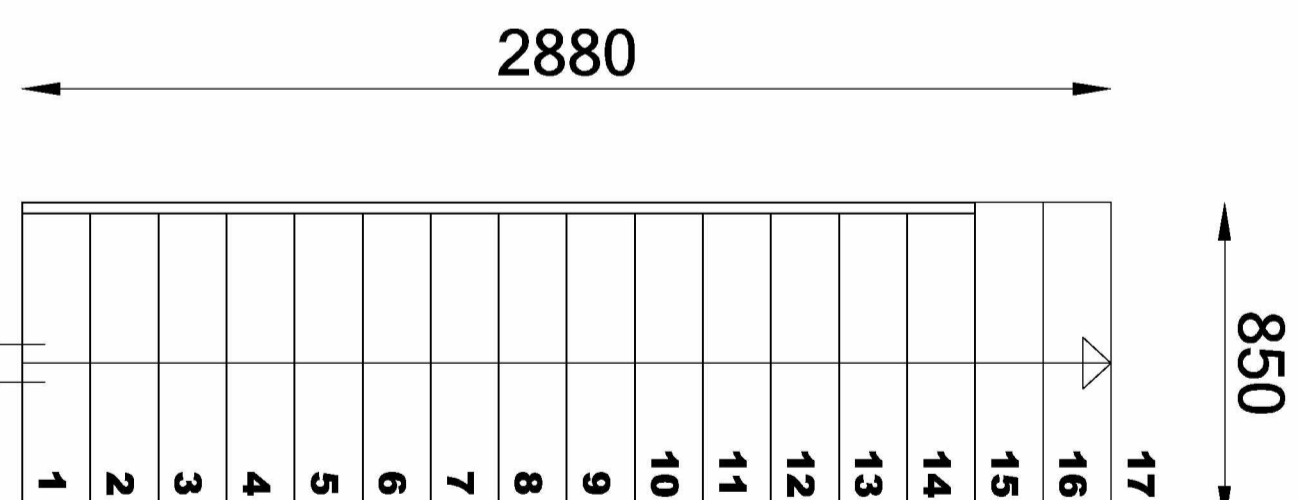


Woning
Te verbinden verdiepingen
Aantal te plaatsen
Hoogte overbrugging
Optrede

Eerste Helmersstraat 107-h
kelder & begane grond
1
3,10 m
0,182 m

Algemeen, conform artikel 2.37 van het bouwbesluit:

Open / gesloten trap	open
Min. breedte van de trap	0,7 m
Min. vrije hoogte boven trap	1,9 m
Max. hoogte van de trap	4,0 m
Min. aantrede ter plaatse van de klimlijn, gemeten loodrecht op de voorkant van de trede	0,178 m
Max. hoogte van een optrede	0,190 m
Min. breedte van het tredevlak, gemeten loodrecht op de voorkant van dat vlak.	0,05 m
Min. breedte van het tredevlak ter plaatse van de klimlijn, gemeten loodrecht op de voorkant van dat vlak	0,23 m
Min. afstand van de klimlijn tot de zijkant van de trap	0,26 m

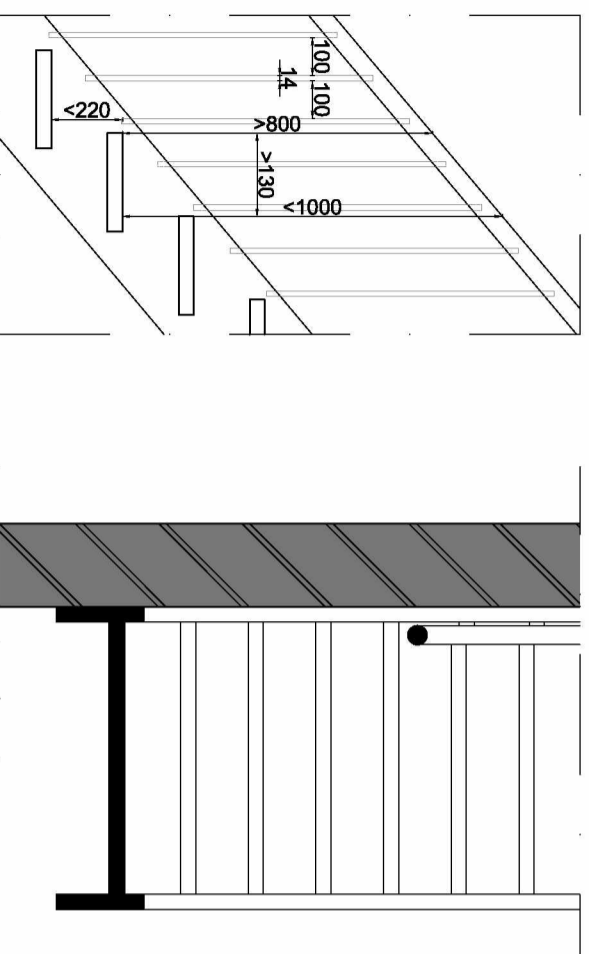

T-03
 ✘ Behoort bij beschikking met
 ✘ Olo-nummer 3739553
 ✘ d.d. 1 februari 2019

Principe detail trap

Eerste Helmersstraat 107

AVVB

James Wattstraat 60h
1097 DM Amsterdam
T: 020-6403306
E: info@avvb.nl
www.amsterdamsvaasigoebeheer.nl

Onderwerp:
Details
Datum:
04.07.2018

Schaal:
1:20

Formaat:
A3
Geekend:
RW

Tekeningsnummer:


T01

Overige gebruiksfunctie
Te verbinden verdiepingen
Aantal te plaatsen
Hoogte overbrugging
Optrede


Eerste Helmersstraat 107-h
kelder & begane grond
1
2,92 m
0,195 m

Algemeen, conform artikel 2.37 van het bouwbesluit:

Open / gesloten trap	open
Min. breedte van de trap	0,7 m
Min. vrije hoogte boven trap	2,1 m
Max. hoogte van de trap	4,0 m
Min. aantrede ter plaatse van de klimlijn, gemeten loodrecht op de voorkant van de trede	0,185 m
Max. hoogte van een optrede	0,21 m
Min. breedte van het tredevlak, gemeten loodrecht op de voorkant van dat vlak.	0,05 m
Min. breedte van het tredevlak ter plaatse van de klimlijn, gemeten loodrecht op de voorkant van dat vlak	0,23 m
Min. afstand van de klimlijn tot de zijkant van de trap	0,3 m

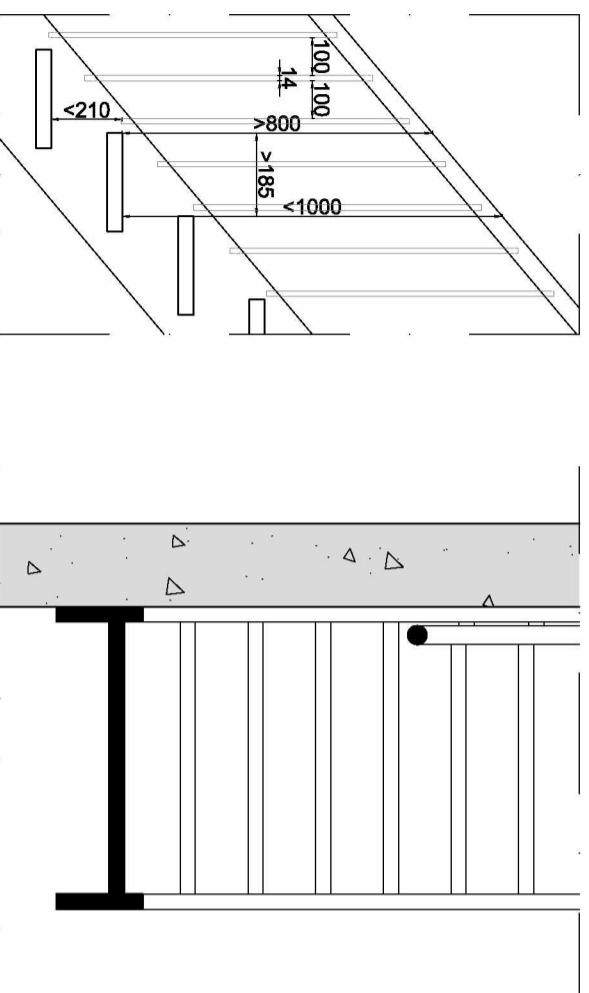

1450 300

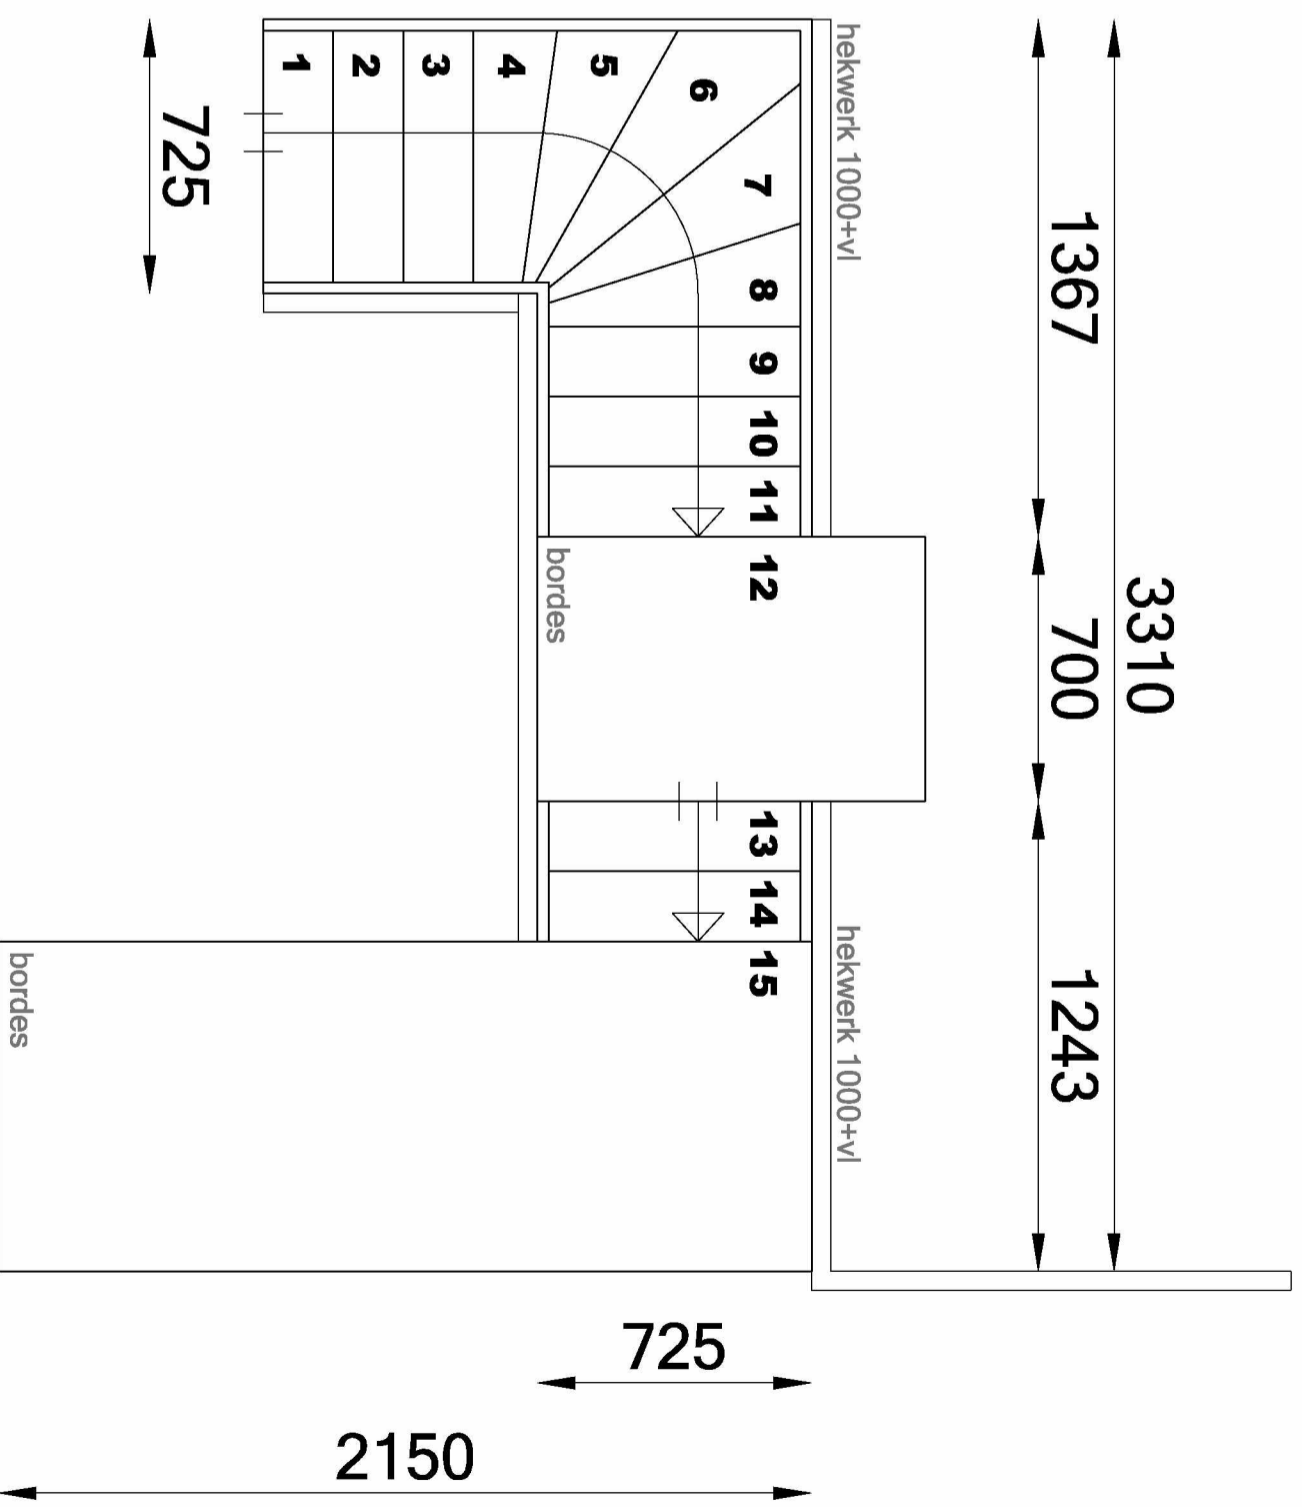

Principe detail trap

Eerste Helmersstraat 107

AVVB

James Wattstraat 60h
1097 DM Amsterdam
T: 020-6403306
E: info@avvb.nl
www.amsterdamsvastgoedbeheer.nl

Onderwerp:
Details
Datum:
04.07.2018

Schaal:
1:20

Formaat:
A3
Geekend:
RW

Tekeningsnummer:
T02