


Dringtes, Landhoof & Pijer	MTC, XCI en XCI	(10/31)	55	55	55
Kalksteen en Onderzagen	MTC, XCI en XCI	(10/31)	50	50	50
Funderingszand	MTC	(10/31)	50	50	50
W.P. -2.100 m	Verkeers	lichter/onder	voor/boven	lijst	

Legenda

Beton_gewapend	Staal
Prefab beton	Metselwerk
Beton_onderwater	Natuursteen
Werkvloerbeton	Funderingszand
	Zandcementstabilisatie

- Opmerkingen**
- Maten in meters, tenzij anders vermeld
 - Hoofdmaten in mm, tenzij anders vermeld
 - Pijlhoeken in meters, f.o.v. N.A.P., tenzij anders vermeld
 - Diameters in mm, tenzij anders vermeld
 - Constructieve hoeken in sexagesimale stelsel (360°)
 - Coördinaten in meters volgens Rijksdriehoeksmeting

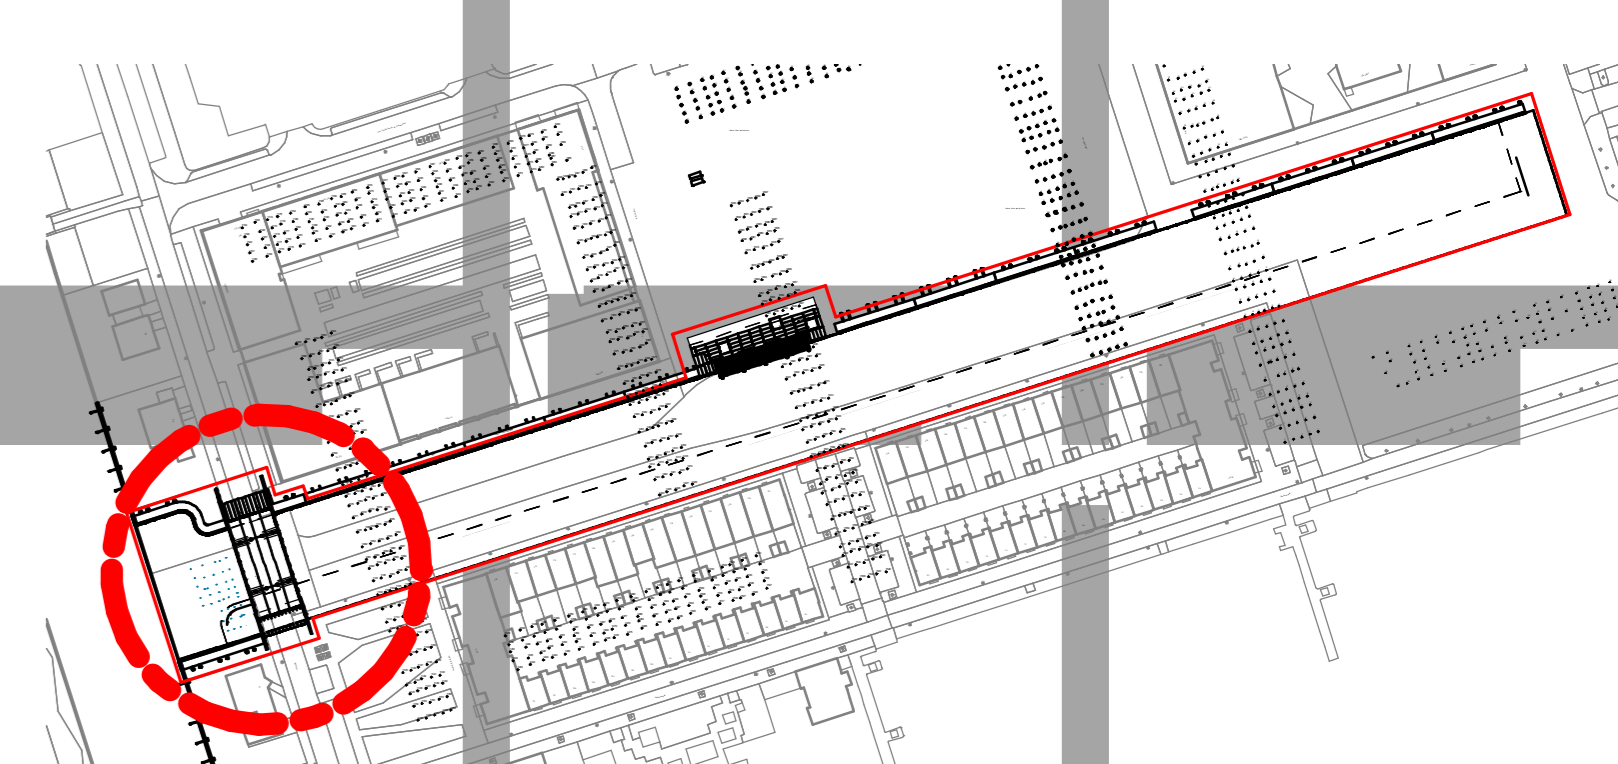

5.1, 2, e

Gemeente Amsterdam - Nieuw West

project
Nieuwe Osdorpergracht

omschrijving
Hoekensbrug - Nieuwe situatie
Bovenaanzicht en Doorsneden en Aanzichten

documentstatus
Definitief

documentnummer
2

5.1, 2, e