

BVO (bruto vloeroppervlakte)					
	logies	bijeenkomst	gemeenschappelijke	industrie	totaal
kelder	0 m ²	298 m ²	78 m ²	0 m ²	376 m ²
begane grond	0 m ²	296 m ²	30 m ²	84 m ²	410 m ²
1e verdieping	0 m ²	350 m ²	41 m ²	0 m ²	391 m ²
2e verdieping	407 m ²	0 m ²	0 m ²	0 m ²	407 m ²
3e verdieping	407 m ²	0 m ²	0 m ²	0 m ²	407 m ²
4e verdieping	253 m ²	0 m ²	0 m ²	0 m ²	253 m ²
5e verdieping	253 m ²	0 m ²	0 m ²	0 m ²	253 m ²
6e verdieping	0 m ²	0 m ²	12 m ²	0 m ²	12 m ²
totaal BVO	1.320 m²	944 m²	161 m²	84 m²	2509 m²



Behoort bij besluit

BWT 1871021
Gemerkt 08

X Gemeente
X Amsterdam
X Centrum

X Gemeente
X Amsterdam
X Centrum
X Pagina 1/18

MVSA
Architects

MVSA Architects bv
P.O. Box 2737
1000 CS Amsterdam
The Netherlands
tel +31 20 531 98 00
office@mvsa.nl
www.mvsa.nl

onderwerp
bruto vloeroppervlak

onderdeel
overzicht

datum
28-5-2015

schaal
1:400

status
definitief

gewijzigd
A. 14-10-2015
B. 26-11-2015
C.
D.

onze referentie
282-20-01.dwg

werknummer
13282
tekeningnummer
282-20-BVO



kelder



BVO(bijkomst) = 298m²



BVO(gemeenschappelijk) = 78m²

MVSA
Architects

MVSA Architects bv
 P.O. Box 2737
 1000 CS Amsterdam
 The Netherlands
 tel +31 20 531 98 00
 office@mvsa.nl
 www.mvsa.nl

onderwerp
 bruto vloeroppervlak

datum
 28-5-2015

gewijzigd
 A. 14-10-2015
 B. 26-11-2015
 C.
 D.

onze referentie
 282-20-01.dwg

werknnummer
 13282


tekeningnummer
 282-20-_01-BVO

onderdeel
 kelder

schaal
 1:100

fase
 BA

status
 definitief

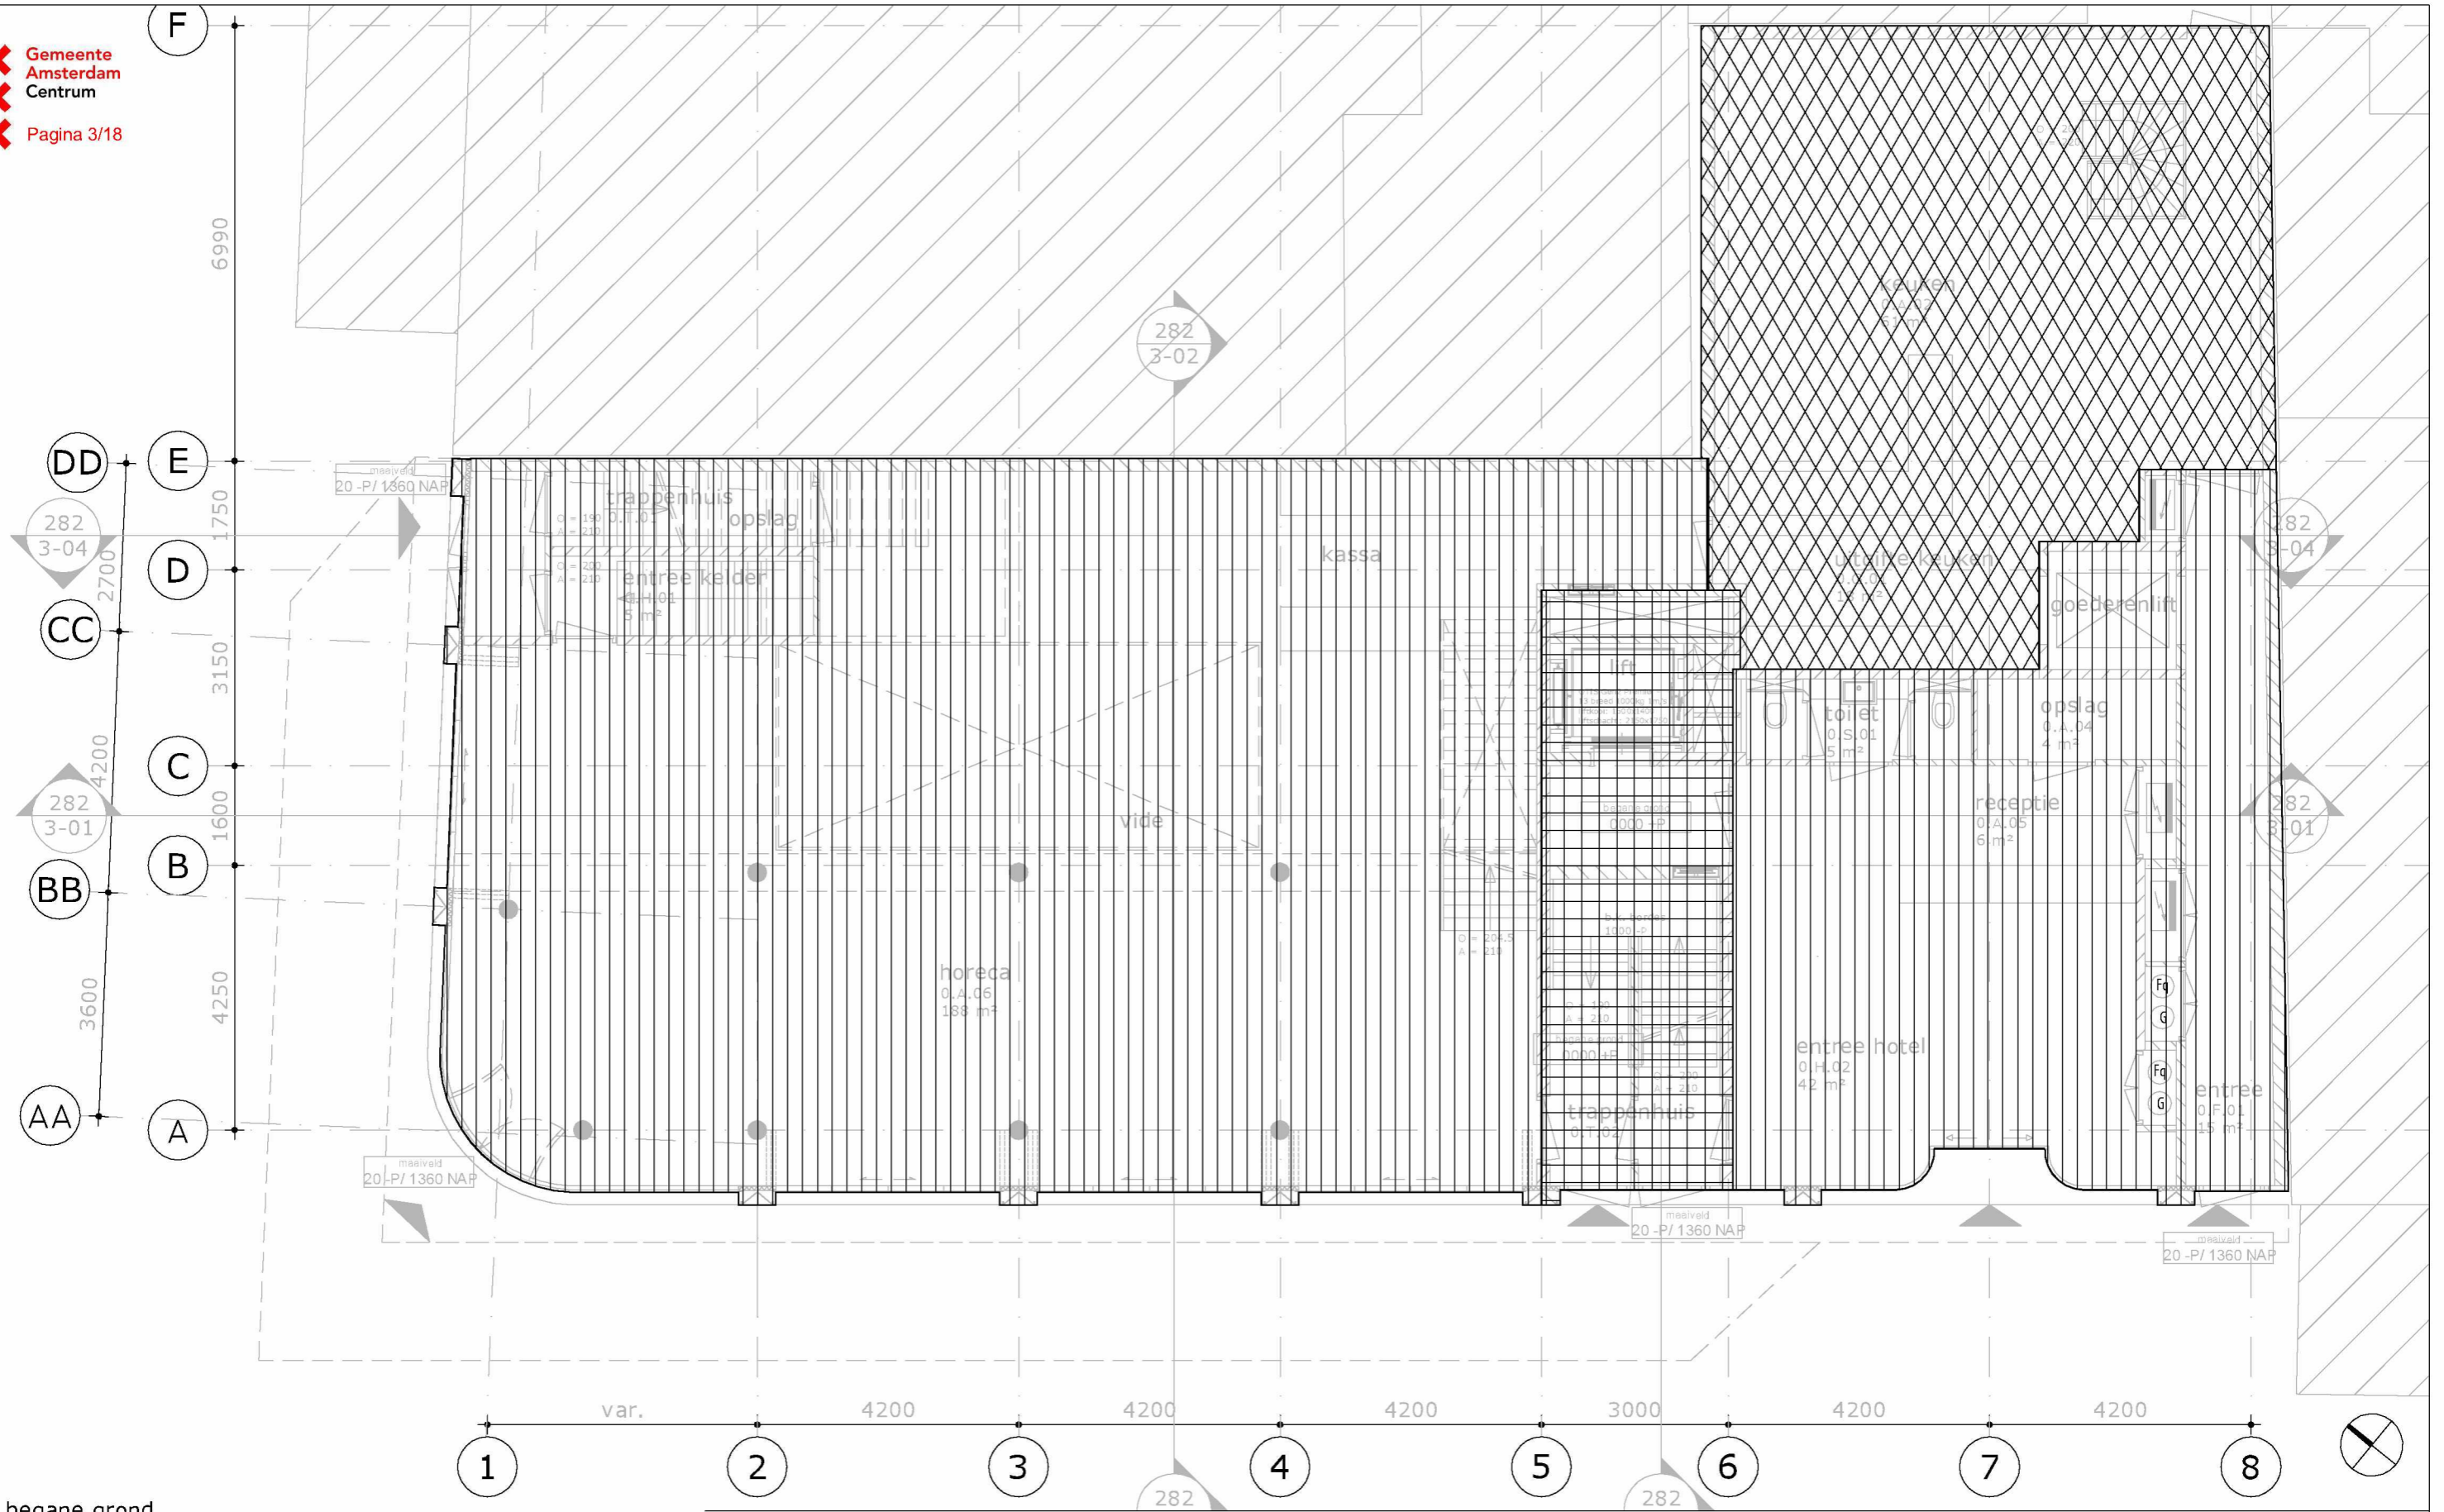

begane grond

-  BVO_(bijeenkost) = 296m²
-  BVO_(gemeenschappelijk) = 30m²
-  BVO_(industrie) = 84m²

MVSA
Architects

MVSA Architects bv
 P.O. Box 2737
 1000 CS Amsterdam
 The Netherlands
 tel +31 20 531 98 00
 office@mvsa.nl
 www.mvsa.nl

onderwerp
 bruto vloeroppervlak
 onderdeel
 begane grond
 fase
 BA

datum
 28-5-2015
 schaal
 1:100
 status
 definitief

gewijzigd
 A. 14-10-2015
 B. 26-11-2015
 C.
 D.

onze referentie
 282-20-01.dwg
 werknnummer
13282
 tekeningnummer
282-20-00-BVO



1e verdieping

- BVO(bijeenkomst)= 350m²
- BVO(gemeenschappelijk)= 41m²


MVSA
Architects

MVSA Architects bv
 P.O. Box 2737
 1000 CS Amsterdam
 The Netherlands
 tel +31 20 531 98 00
 office@mvsa.nl
 www.mvsa.nl


onderwerp
bruto vloeroppervlak
 onderdeel
1e verdieping
 fase
BA
 datum
28-5-2015
 schaal
1:100
 status
definitief

gewijzigd
 A. 14-10-2015
 B. 26-11-2015
 C.
 D.

onze referentie
282-20-01.dwg
 werknnummer
13282
 tekeningnummer
282-20-01-BVO

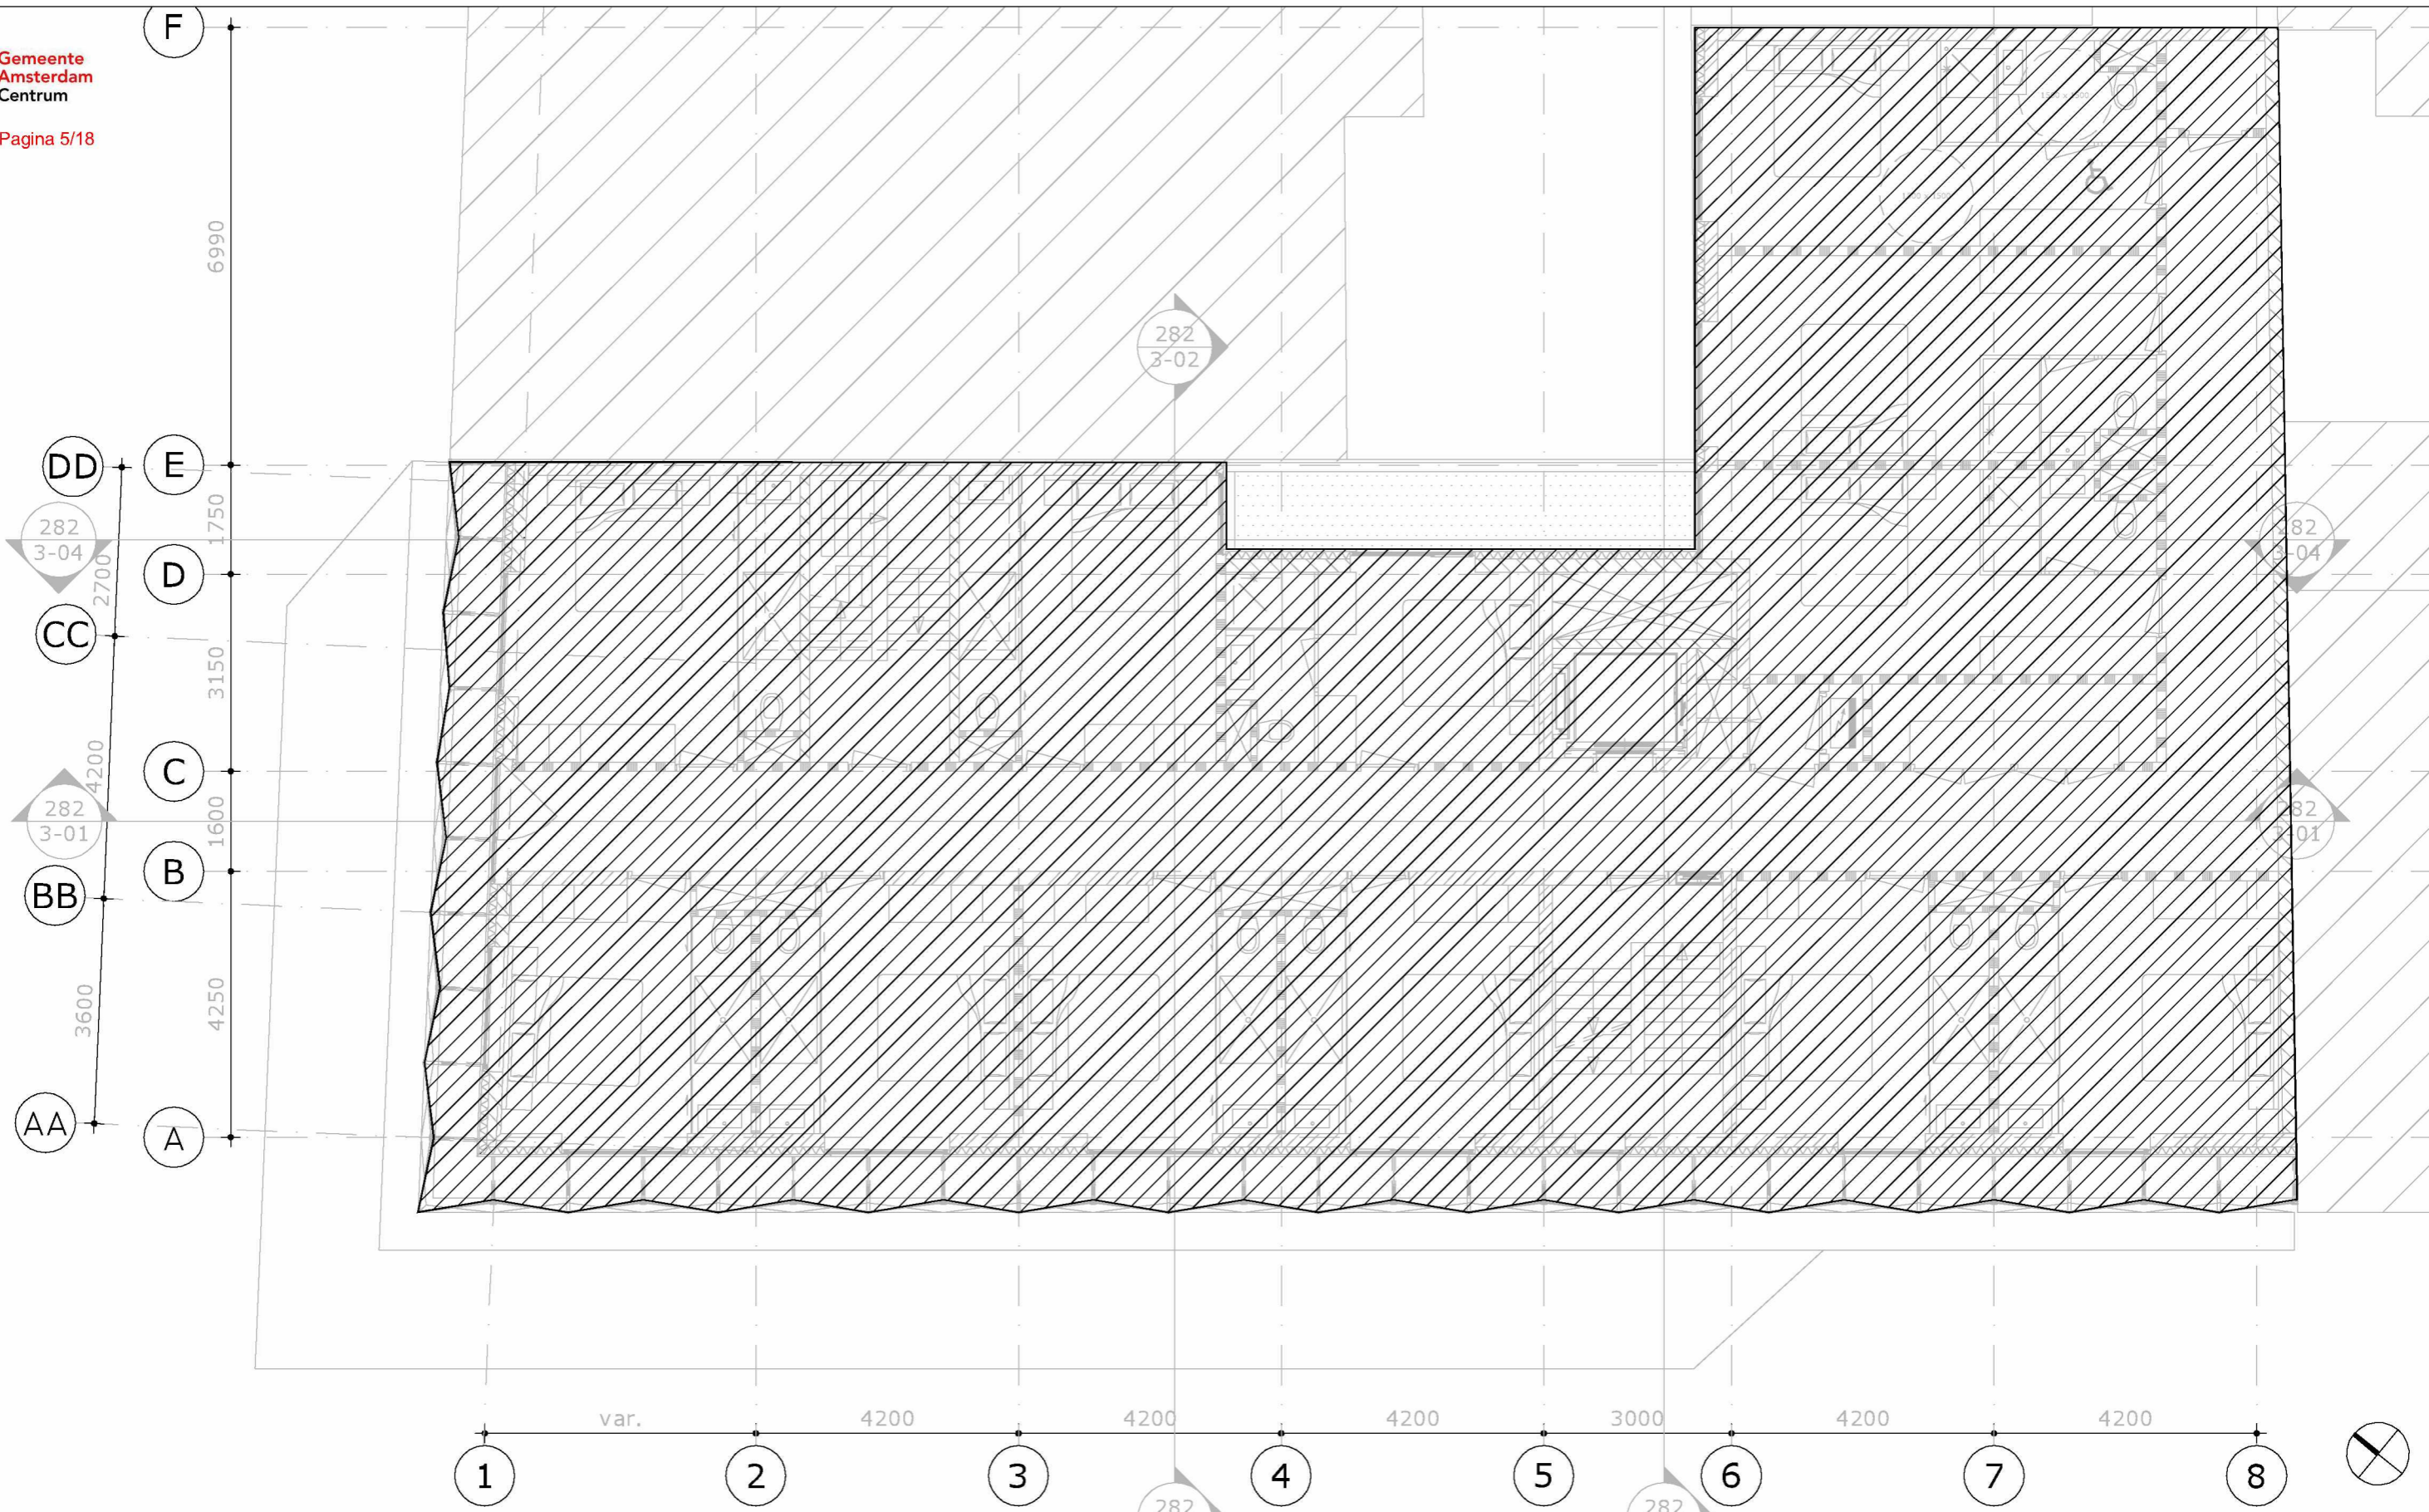

2e verdieping

 BVO_(logies) = 407m²

MVSA
Architects

MVSA Architects bv
 P.O. Box 2737
 1000 CS Amsterdam
 The Netherlands
 tel +31 20 531 98 00
 office@mvsa.nl
 www.mvsa.nl

onderwerp
 bruto vloeroppervlak

 onderdeel
 2e verdieping

 fase
 BA

datum
 28-5-2015


 schaal
 1:100

 status
 definitief


gewijzigd
 A. 14-10-2015
 B. 26-11-2015
 C.
 D.

onze referentie
 282-20-01.dwg

 werknnummer
13282
 tekeningnummer
282-20-02-BVO

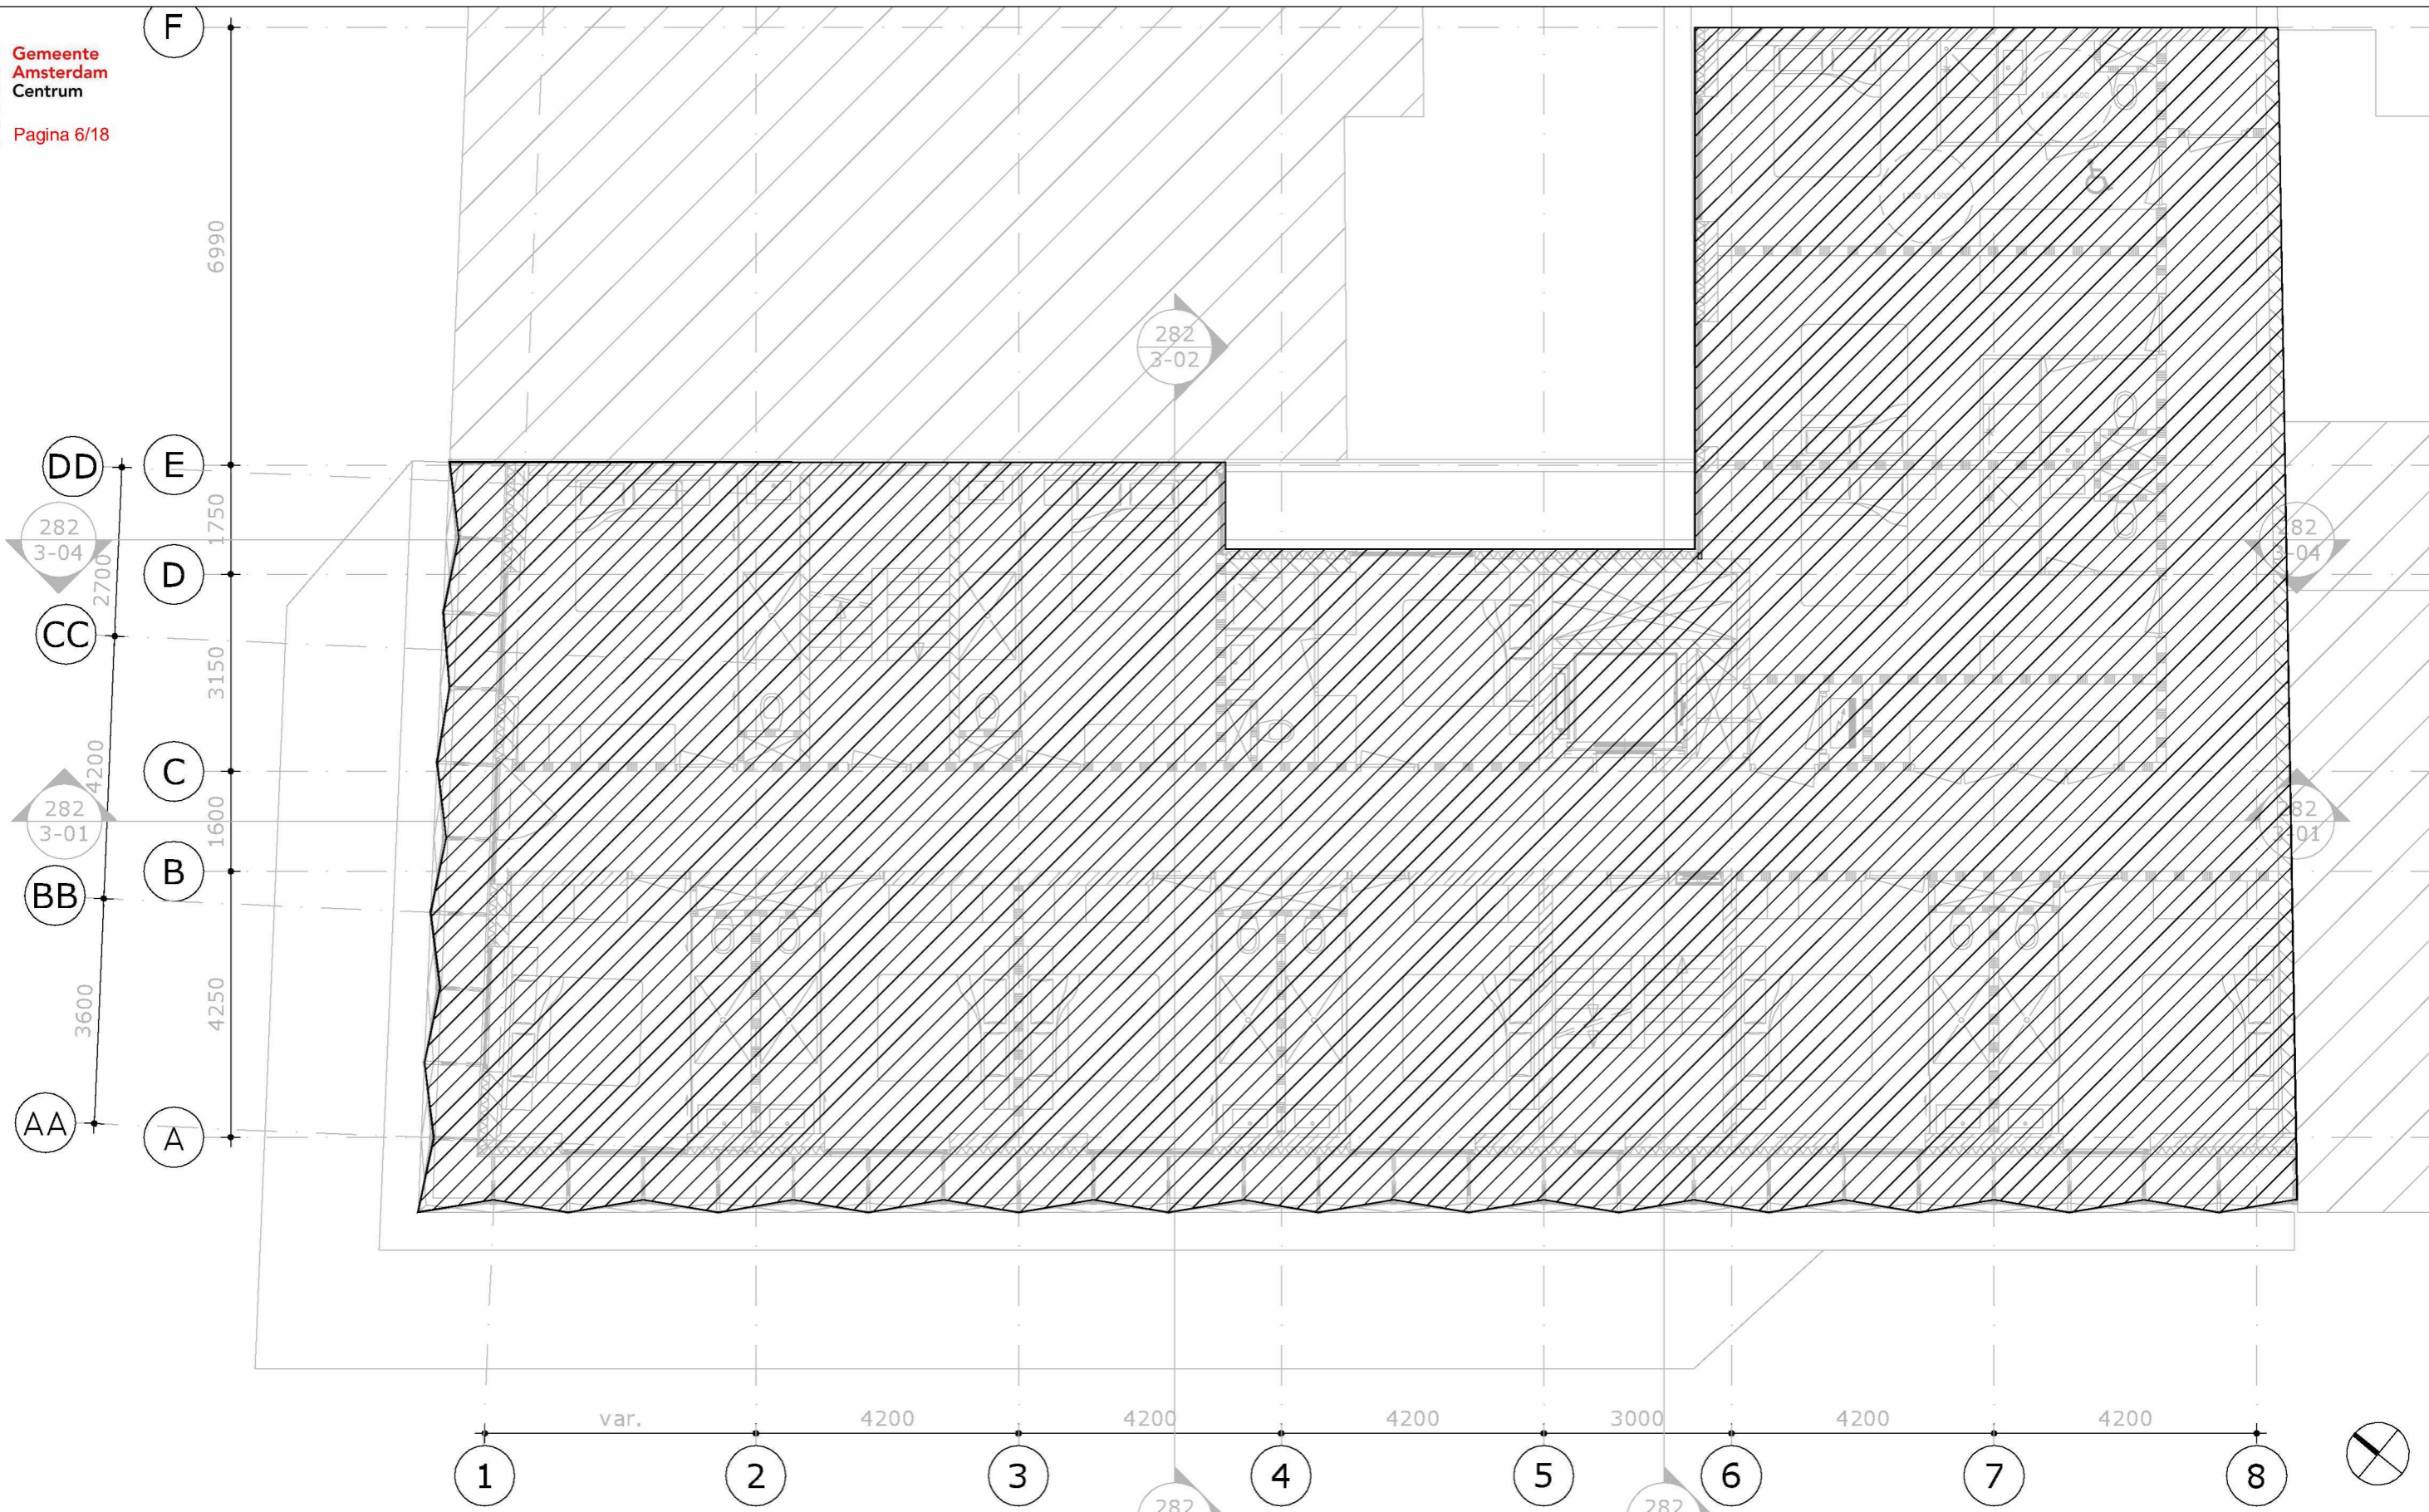

3e verdieping

 BVO_(logies) = 407m²

MVSA
 Architects


MVSA Architects bv
 P.O. Box 2737
 1000 CS Amsterdam
 The Netherlands
 tel +31 20 531 98 00
 office@mvsa.nl
 www.mvsa.nl

onderwerp
 bruto vloeroppervlak
 onderdeel
 3e verdieping
 fase
 BA


datum
 28-5-2015
 schaal
 1:100
 status
 definitief

gewijzigd
 A. 14-10-2015
 B. 26-11-2015
 C.
 D.

onze referentie
 282-20-01.dwg
 werknnummer
13282
 tekeningnummer
282-20-03-BVO

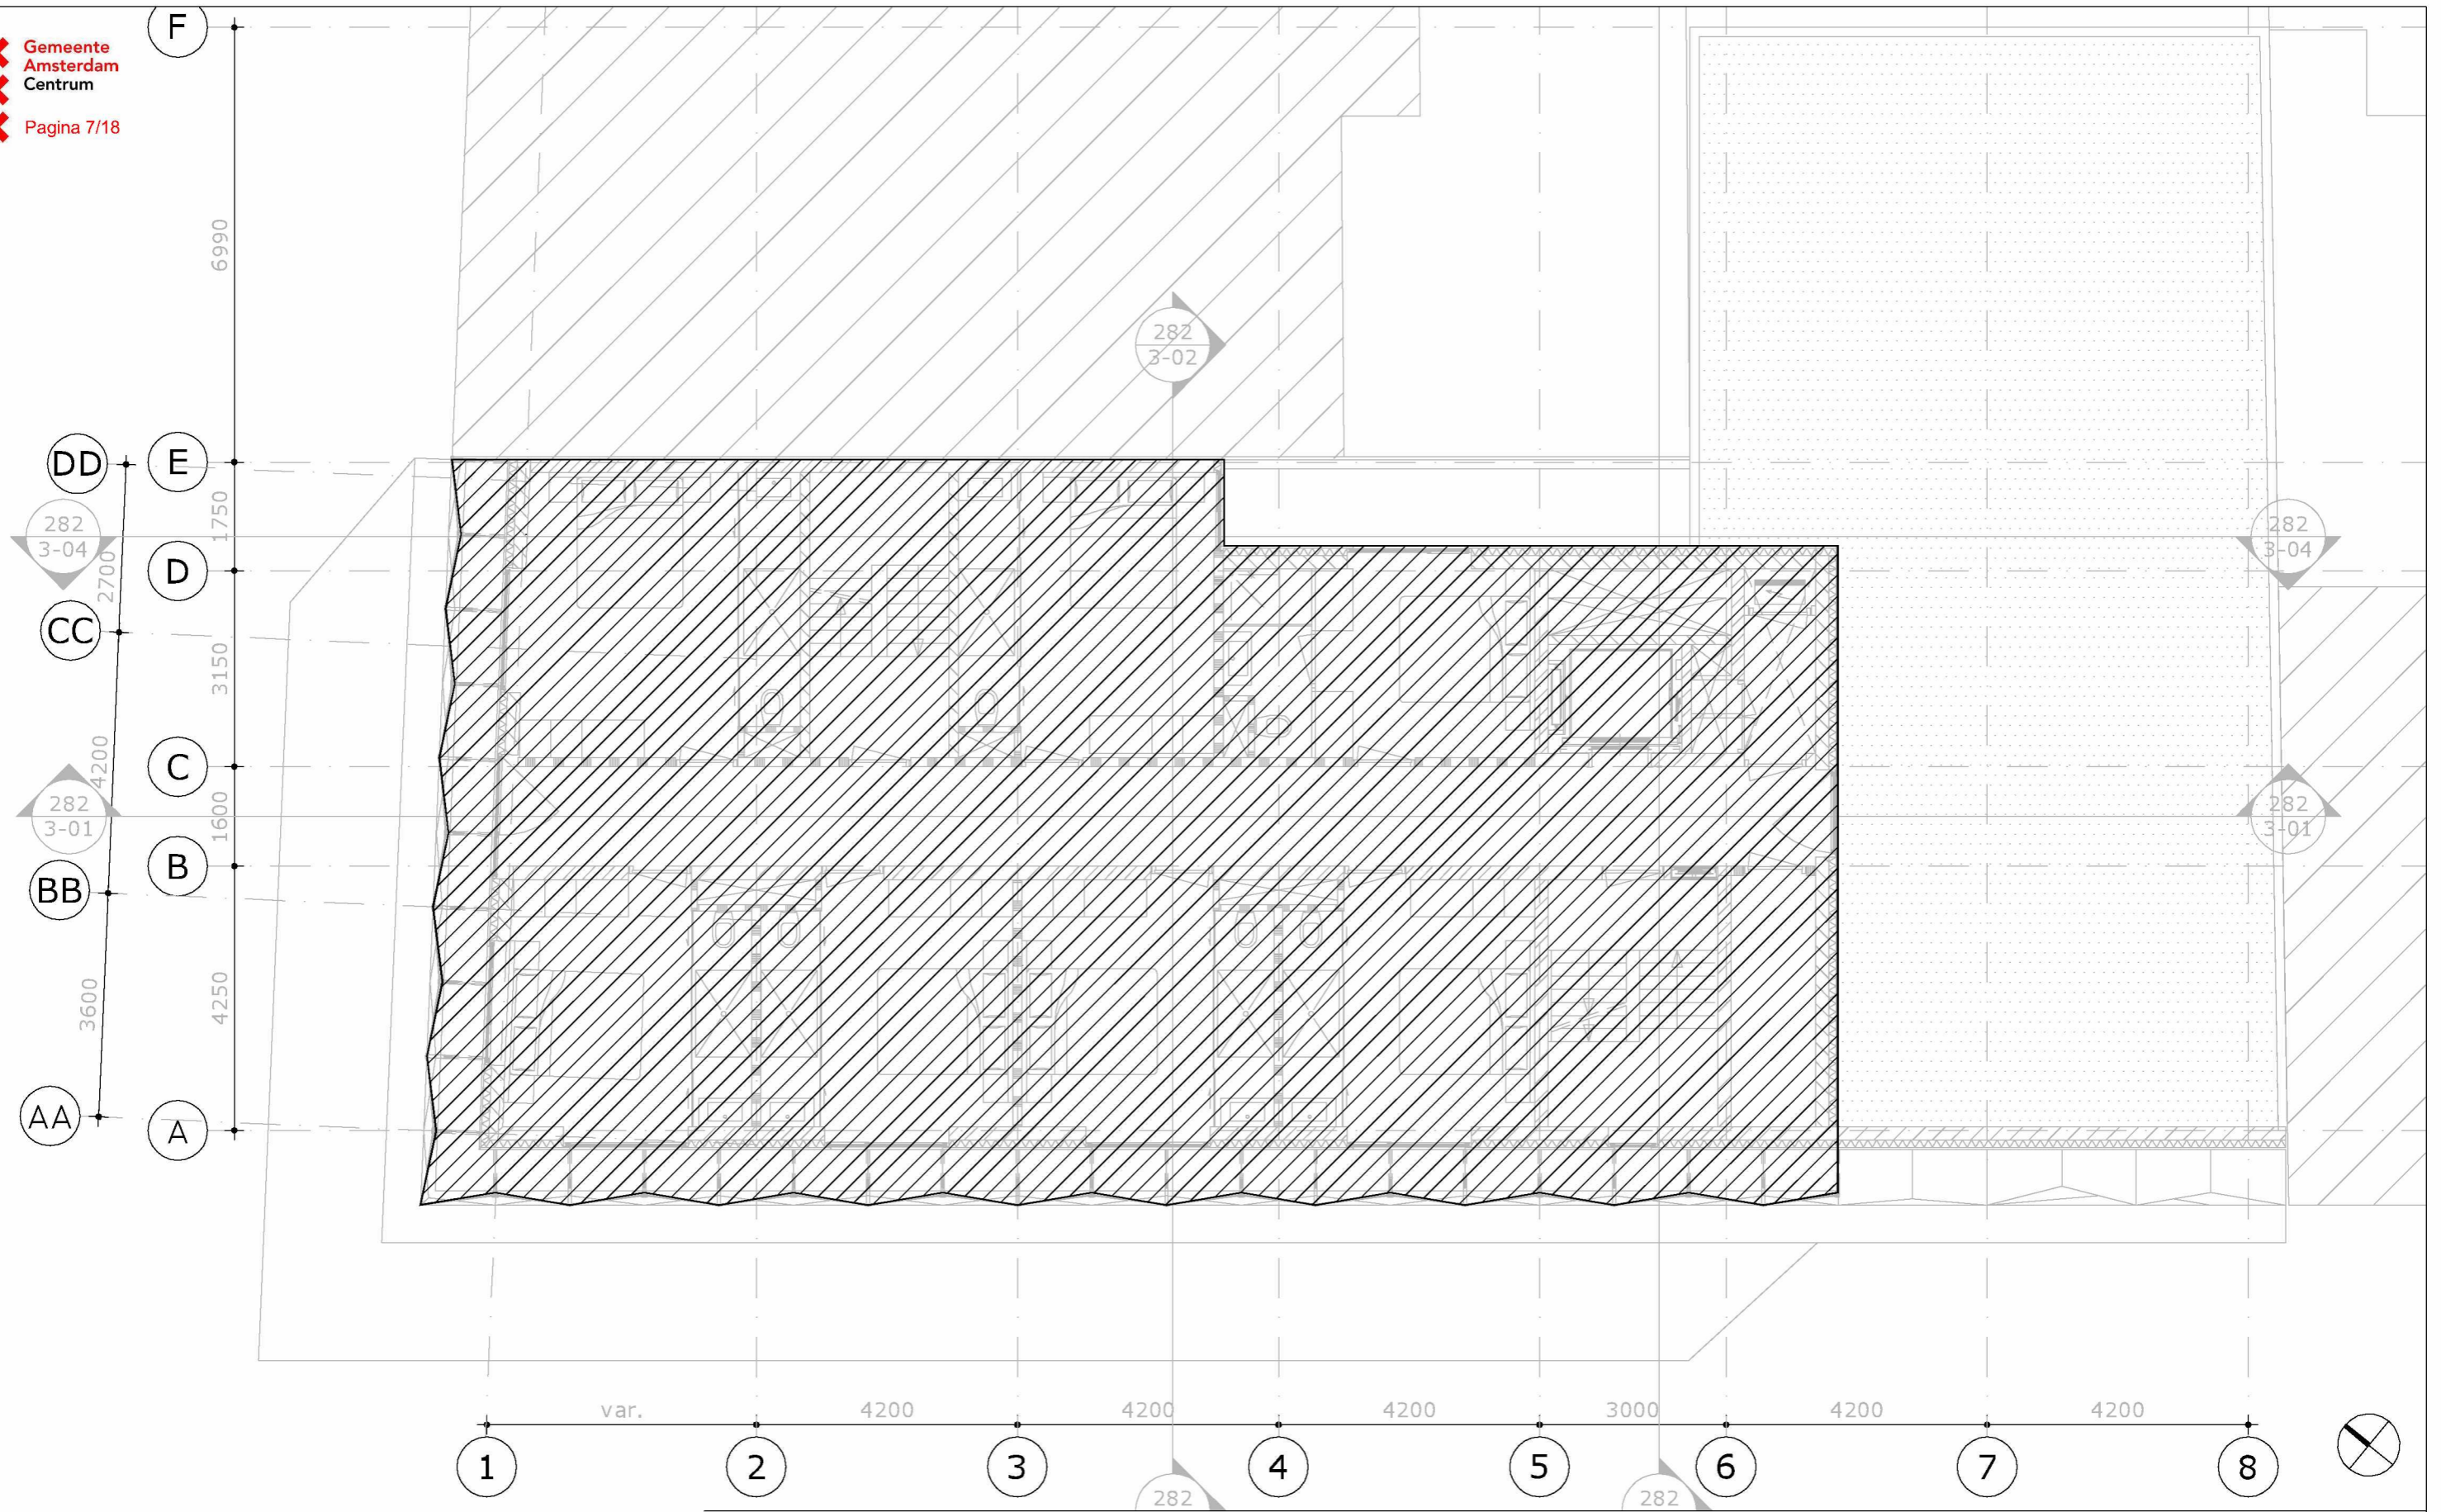

4e verdieping


 BVO_(logies) = 253m²

MVSA
 Architects

MVSA Architects bv
 P.O. Box 2737
 1000 CS Amsterdam
 The Netherlands
 tel +31 20 531 98 00
 office@mvsa.nl
 www.mvsa.nl

onderwerp
 bruto vloeroppervlak

 onderdeel
 4e verdieping

 fase
 BA

datum
 28-5-2015

 schaal
 1:100

 status
 definitief


gewijzigd
 A. 14-10-2015
 B. 26-11-2015
 C.
 D.

onze referentie
 282-20-01.dwg

 werknnummer
13282
 tekeningnummer
282-20-04-BVO



5e verdieping

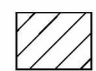 $BVO_{(logies)} = 253m^2$

MVSA
Architects

MVSA Architects bv
 P.O. Box 2737
 1000 CS Amsterdam
 The Netherlands
 tel +31 20 531 98 00
 office@mvsa.nl
 www.mvsa.nl

onderwerp
 bruto vloeroppervlak

 onderdeel
 5e verdieping

 fase
 BA

datum
 28-5-2015

 schaal
 1:100


 status
 definitief

gewijzigd
 A. 14-10-2015
 B. 26-11-2015
 C.
 D.


onze referentie
 282-20-01.dwg

 werknnummer
13282
 tekeningnummer
282-20-05-BVO

X Gemeente
 X Amsterdam
 X Centrum
 X Pagina 9/18

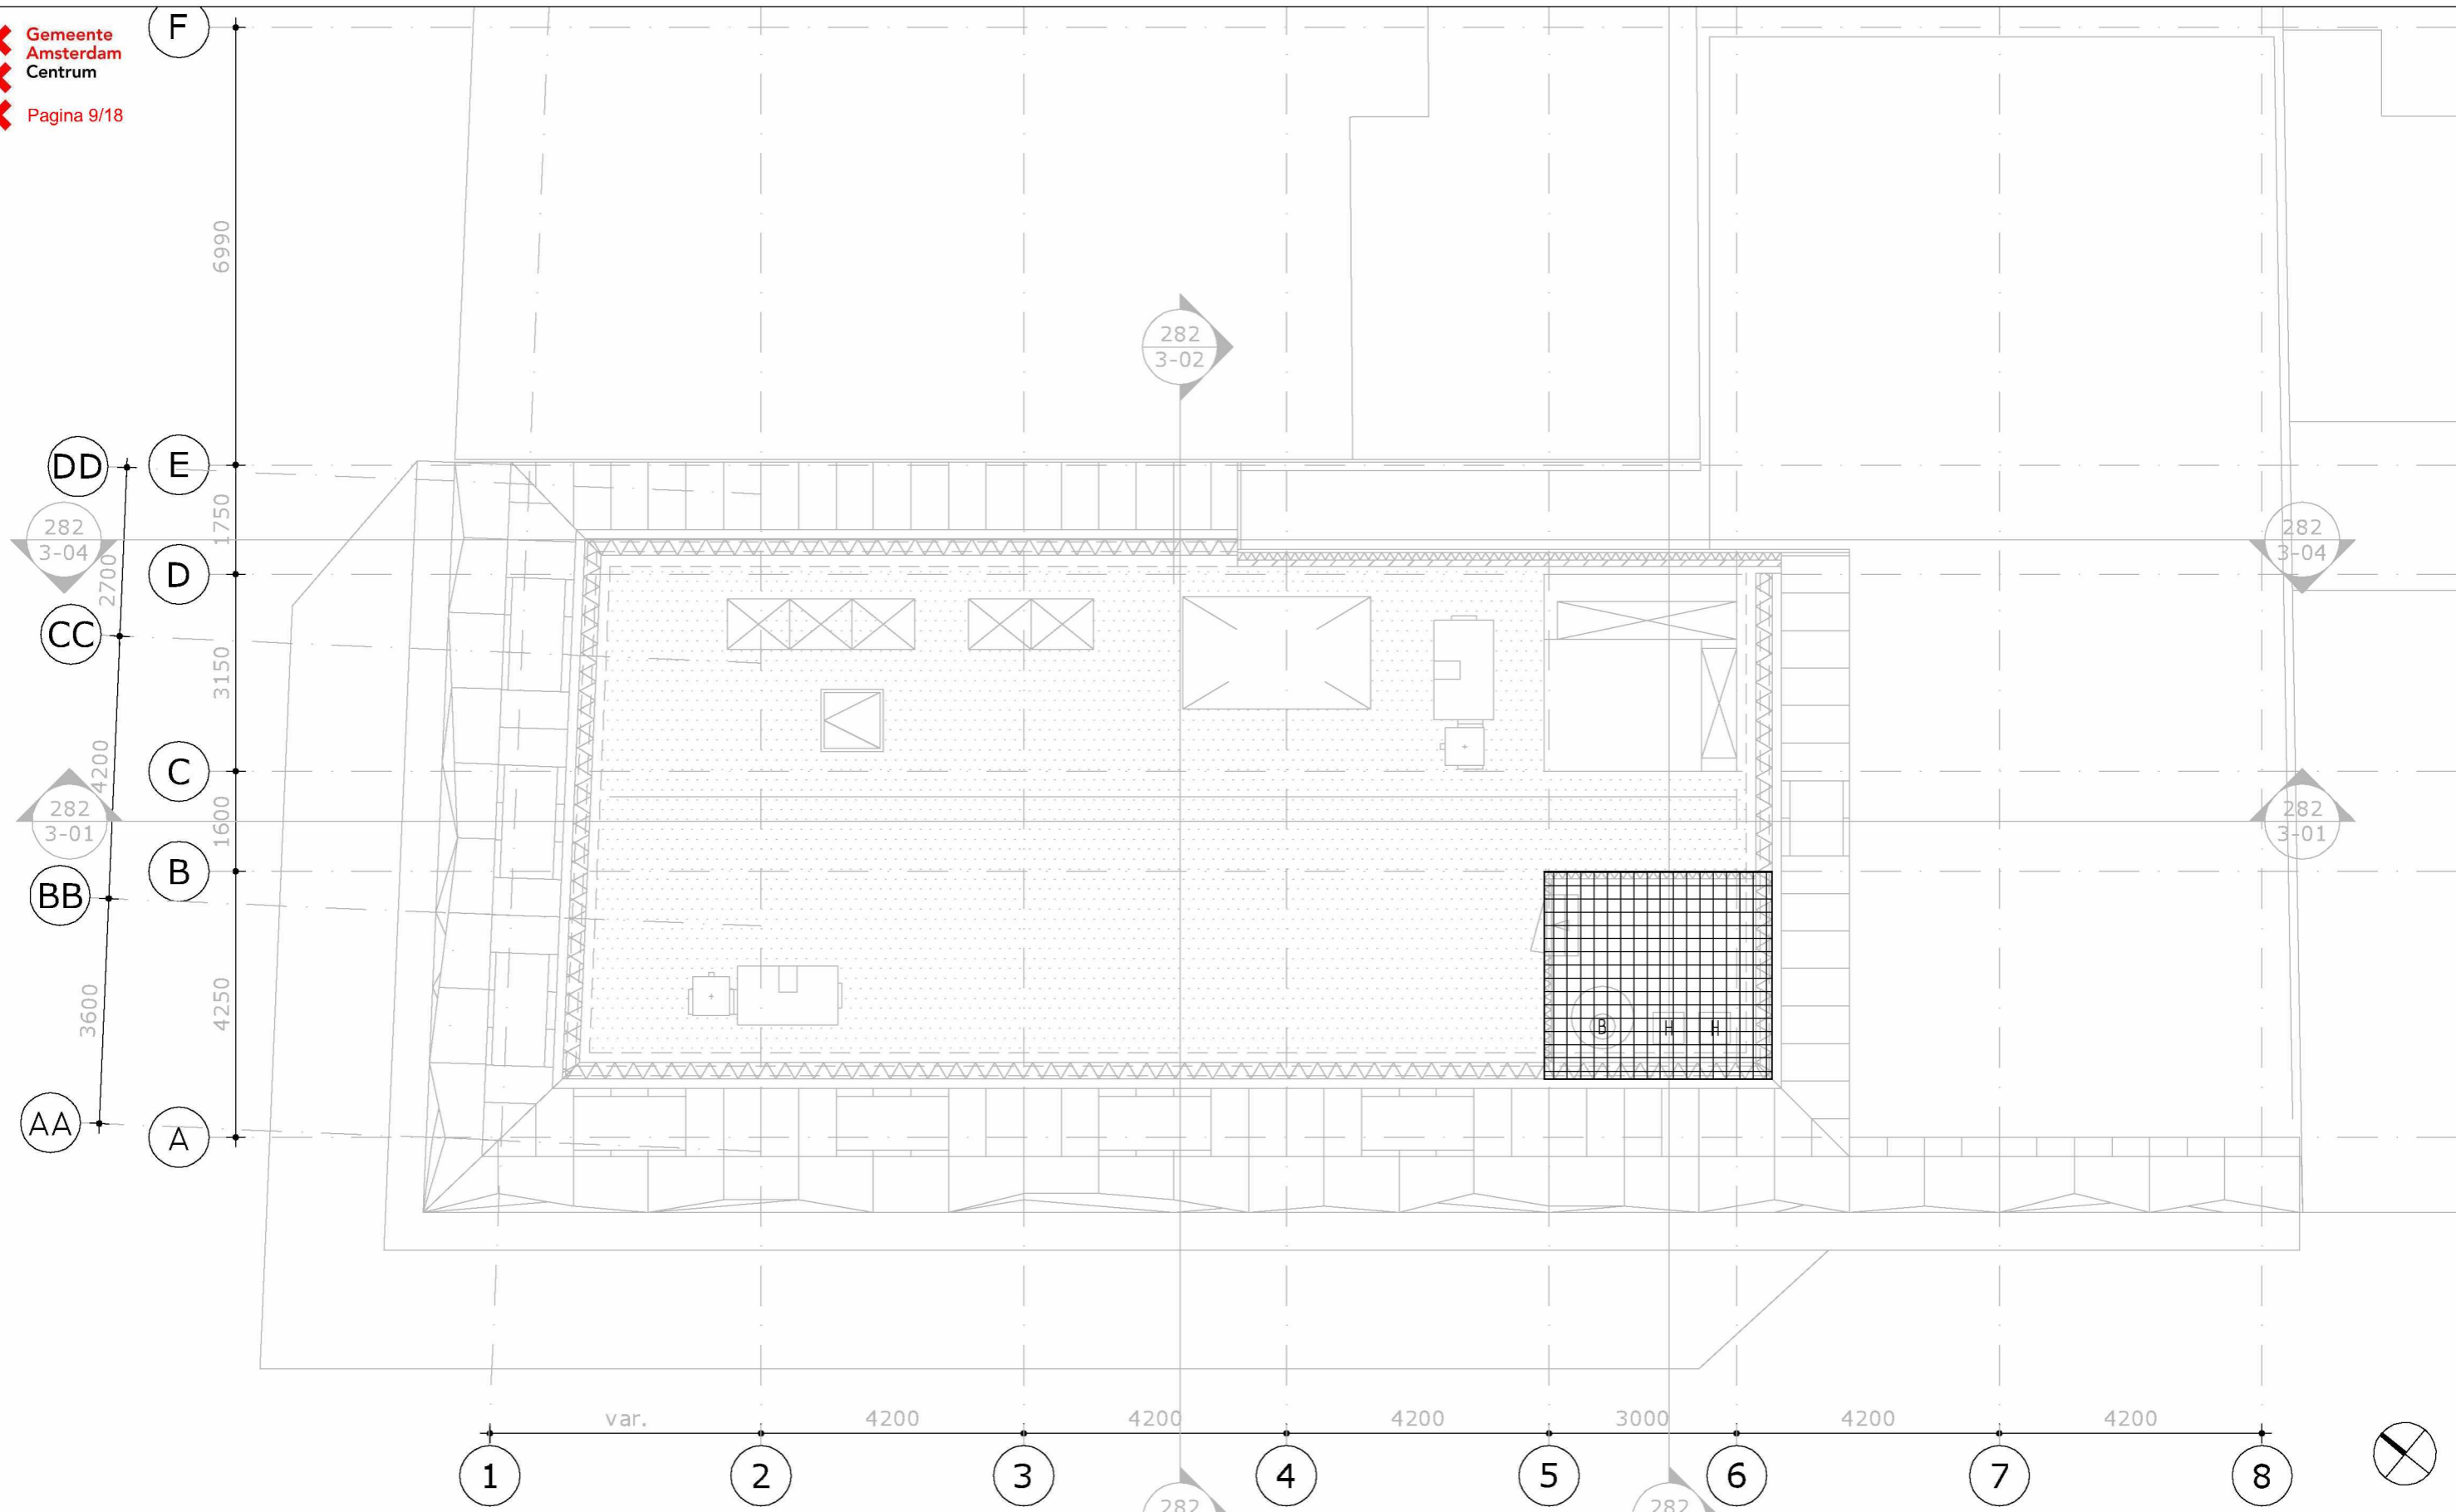

6e verdieping

 BVO_(gemeenschappelijk) = 12m²

MVSA
 Architects

MVSA Architects bv
 P.O. Box 2737
 1000 CS Amsterdam
 The Netherlands
 tel +31 20 531 98 00
 office@mvsa.nl
 www.mvsa.nl

onderwerp
 bruto vloeroppervlak

 onderdeel
 6e verdieping

 fase
 BA

datum
 28-5-2015









 schaal
 1:100

 status
 definitief

gewijzigd
 A. 14-10-2015
 B. 26-11-2015
 C.
 D.

onze referentie
 282-20-01.dwg

 werknnummer
13282
 tekeningnummer
282-20-06-BVO

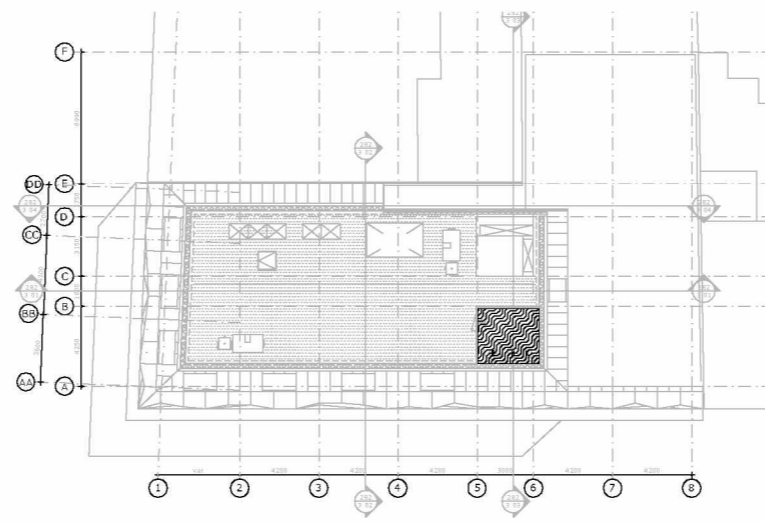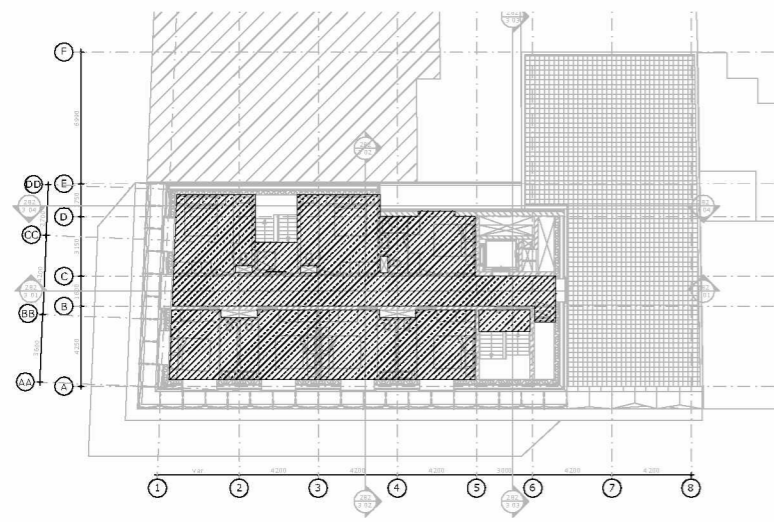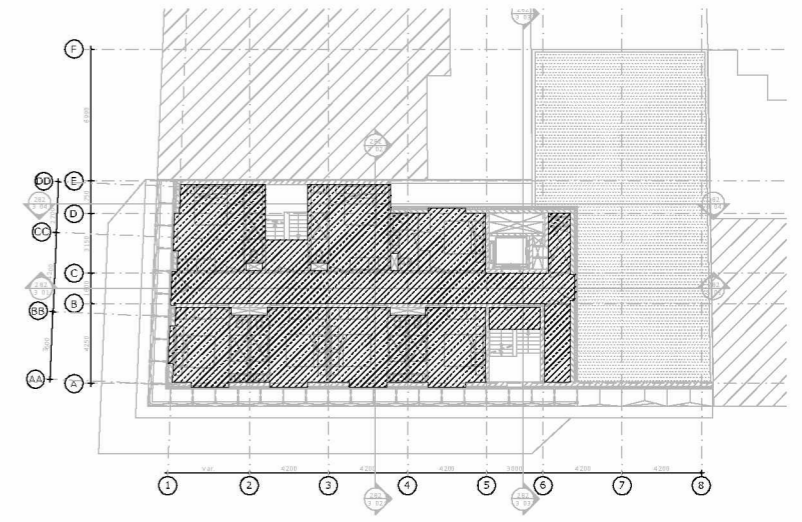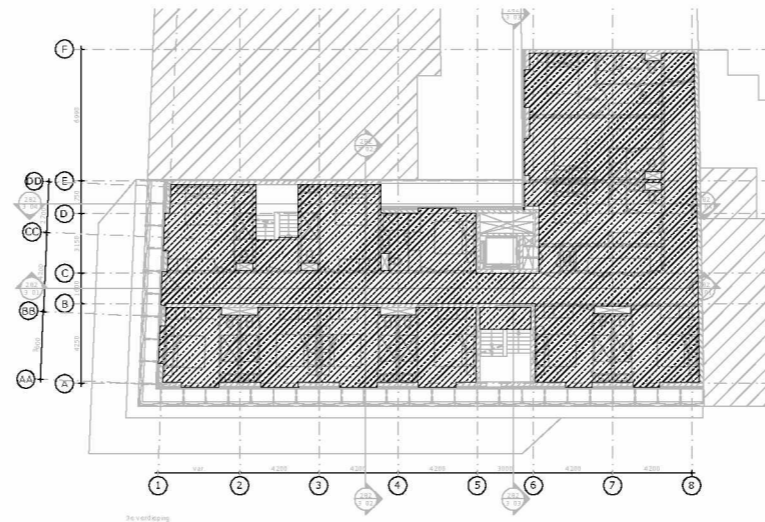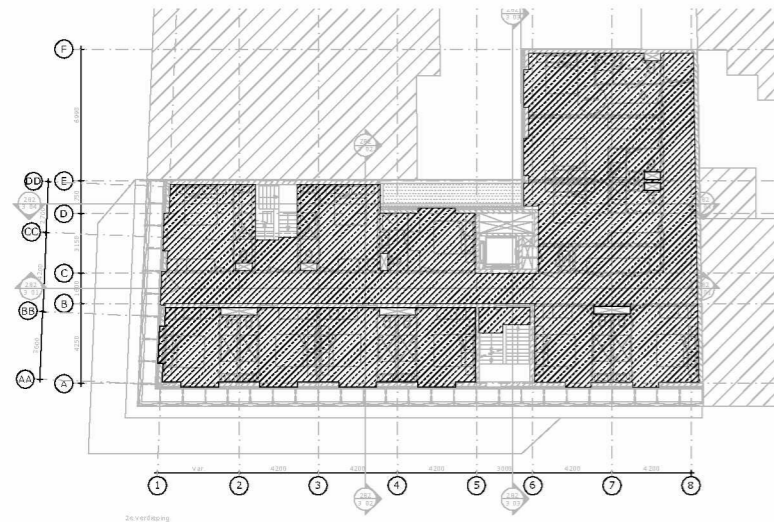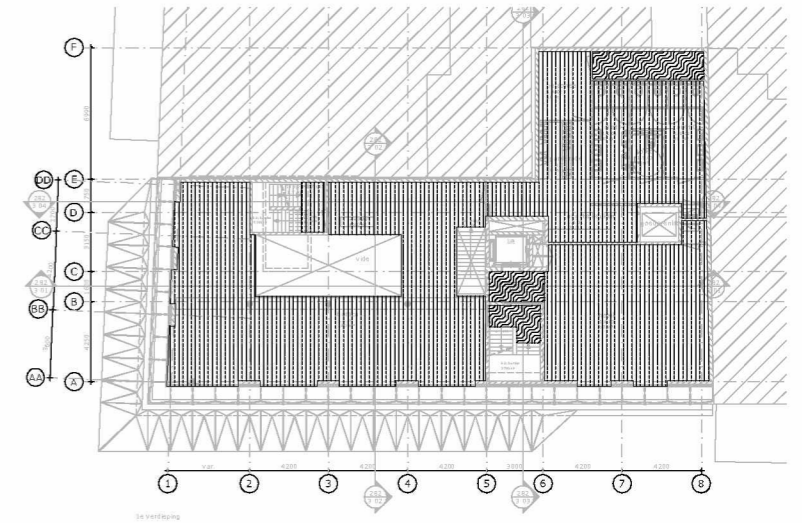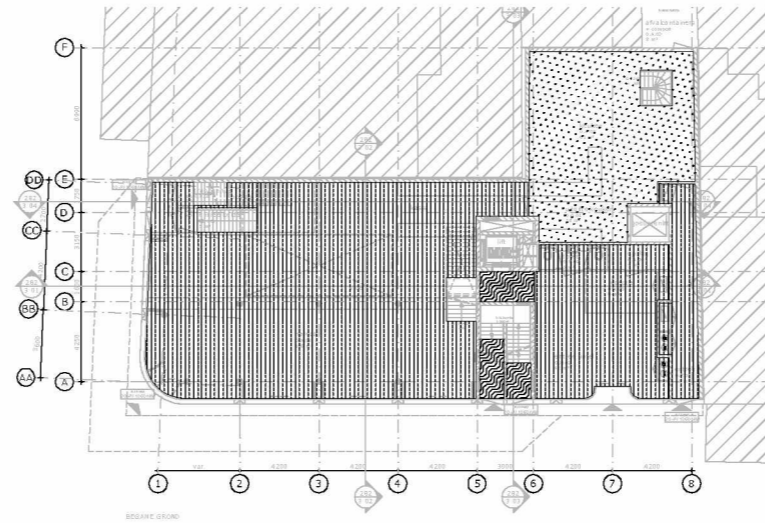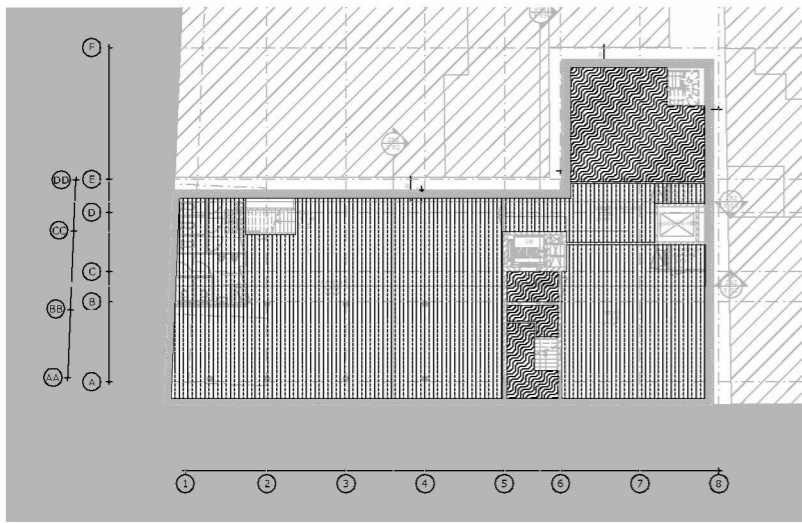

GO (gebruiksoppervlak)					
	logies	bijeenkomst	gemeenschappelijk	industrie	totaal
kelder	0 m ²	265 m ²	55 m ²	0 m ²	320 m ²
begane grond	0 m ²	265 m ²	11 m ²	75 m ²	351 m ²
1e verdieping	0 m ²	281 m ²	17 m ²	0 m ²	298 m ²
2e verdieping	316 m ²	0 m ²	0 m ²	0 m ²	316 m ²
3e verdieping	316 m ²	0 m ²	0 m ²	0 m ²	316 m ²
4e verdieping	176 m ²	0 m ²	0 m ²	0 m ²	176 m ²
5e verdieping	152 m ²	0 m ²	0 m ²	0 m ²	152 m ²
6e verdieping	0 m ²	0 m ²	10 m ²	0 m ²	10 m ²
totaal GO	960 m²	821 811 m²	93 m²	75 m²	1939 m²



MVSA
Architects

MVSA Architects bv
P.O. Box 2737
1000 CS Amsterdam
The Netherlands
tel +31 20 531 98 00
office@mvsa.nl
www.mvsa.nl

onderwerp
gebruiksoppervlak

onderdeel
overzicht

fase
BA

datum
28-5-2015


schaal
1:400

status
definitief

gewijzigd
A. 14-10-2015
B. 26-11-2015
C.
D.

onze referentie
282-20-01.dwg

werknummer
13282
tekeningnummer
282-20-GO

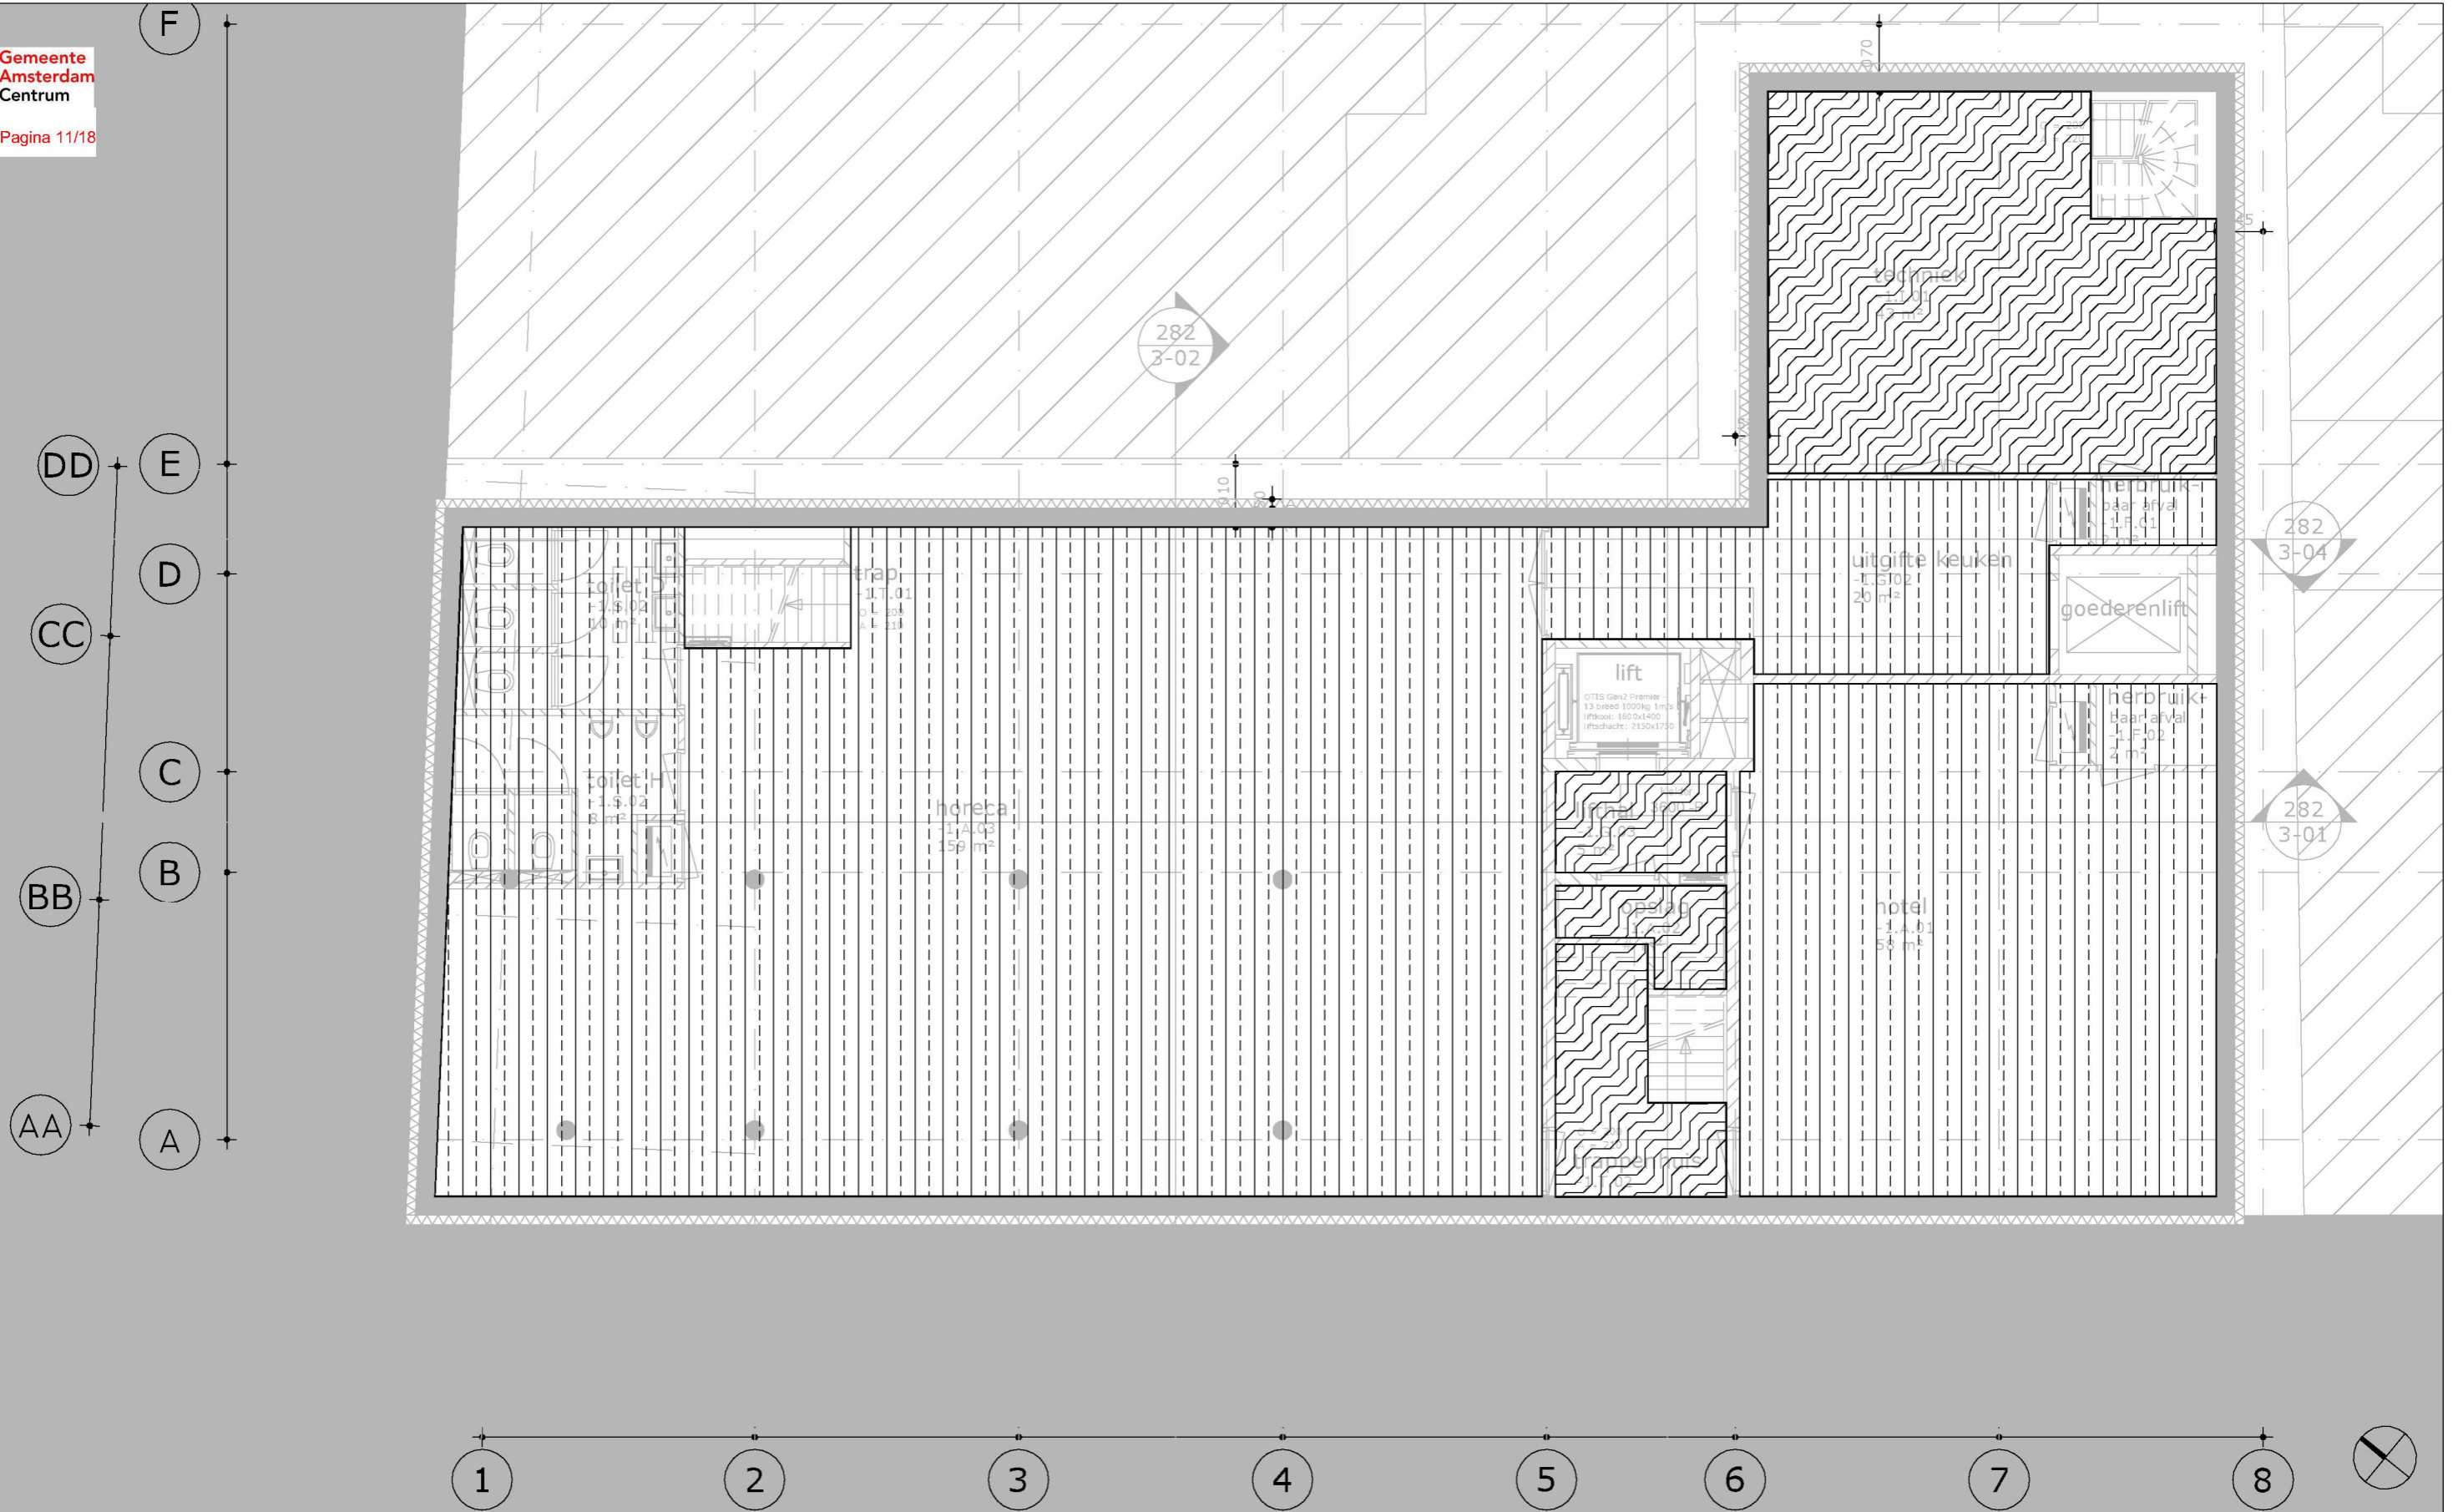

kelder
 GO(bijeenkomst) = 265m²
 GO(gemeenschappelijk) = 55m²

MVSA
 Architects


MVSA Architects bv
 P.O. Box 2737
 1000 CS Amsterdam
 The Netherlands
 tel +31 20 531 98 00
 office@mvsa.nl
 www.mvsa.nl

onderwerp
 gebruiksoppervlak
 onderdeel
 kelder
 fase
 BA

datum
 28-5-2015
 schaal
 1:100
 status
 definitief

gewijzigd
 A. 14-10-2015
 B. 26-11-2015
 C.
 D.

onze referentie
 282-20-01.dwg
 werknummer
13282
 tekeningnummer
282-20-_01-GO

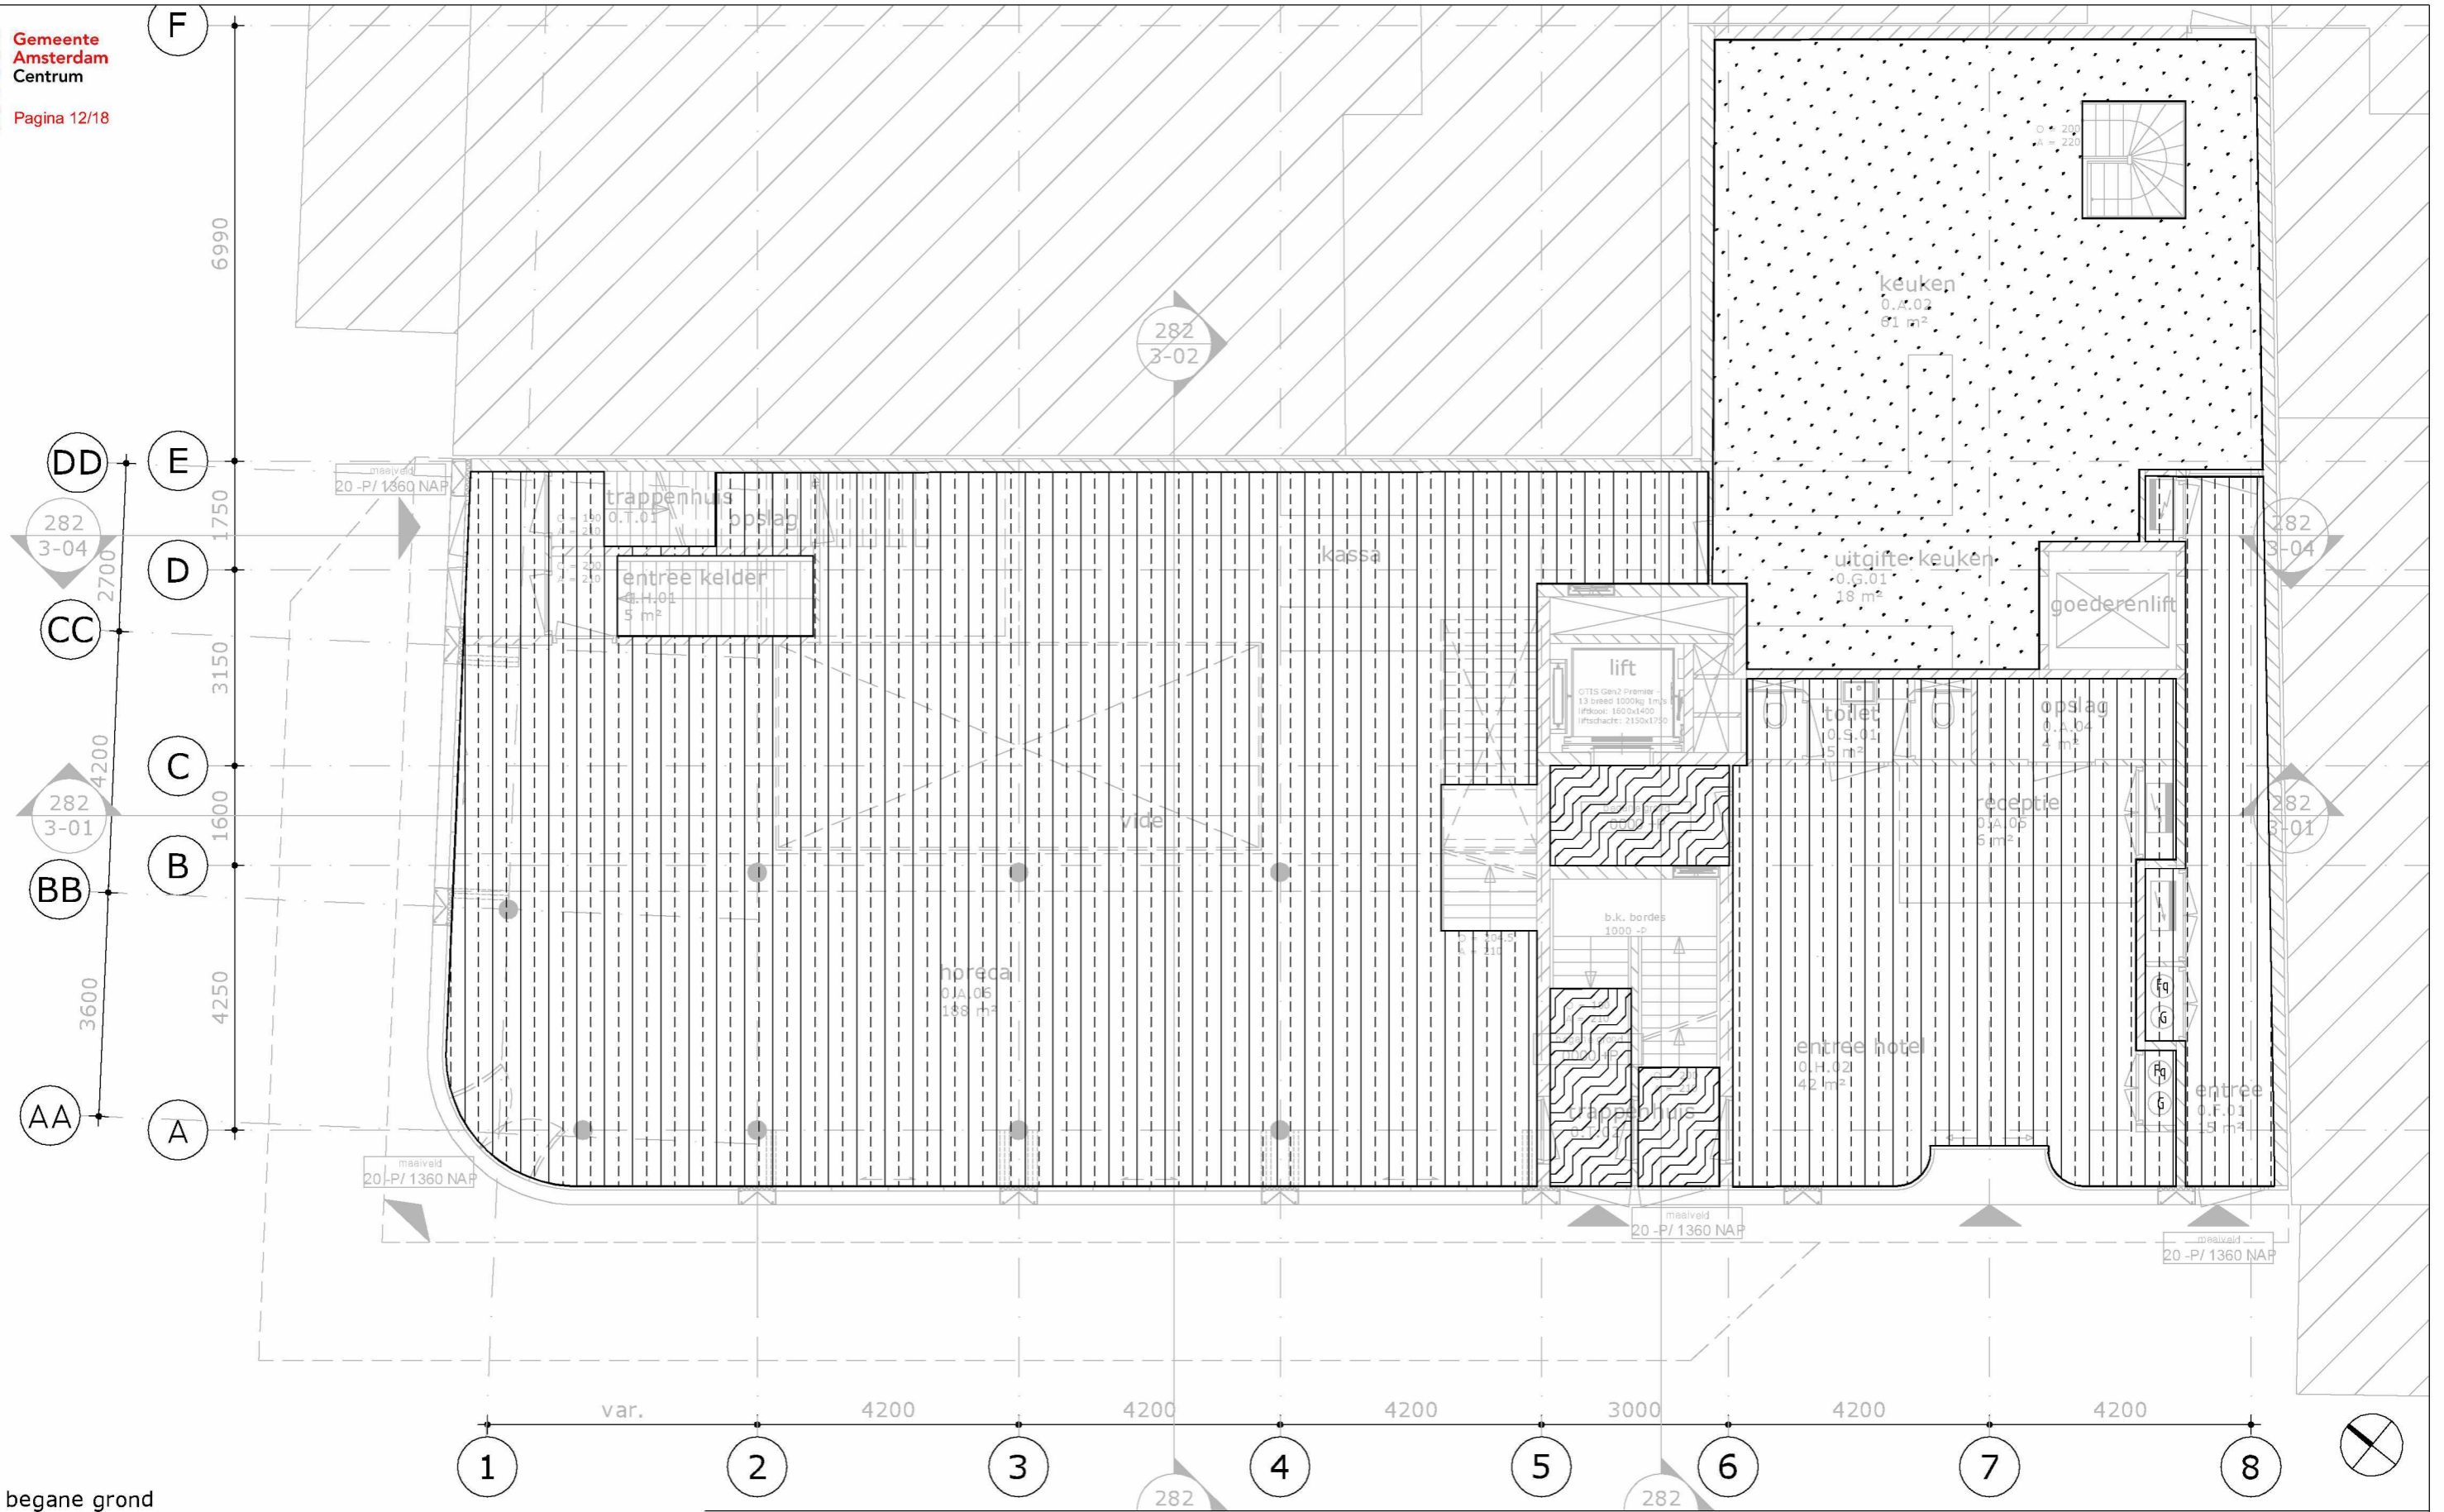

begane grond

-  GO(bijeenkomst) = 265m²
-  GO(gemeenschappelijk) = 11m²
-  GO(industrie) = 75m²

MVSA
Architects


MVSA Architects bv
 P.O. Box 2737
 1000 CS Amsterdam
 The Netherlands
 tel +31 20 531 98 00
 office@mvsa.nl
 www.mvsa.nl

onderwerp
 gebruiksoppervlak
 onderdeel
 begane grond
 fase
 BA


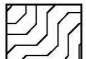
datum
 28-5-2015
 schaal
 1:100
 status
 definitief

gewijzigd
 A. 14-10-2015
 B. 26-11-2015
 C.
 D.

onze referentie
 282-20-01.dwg
 werknummer
13282
 tekeningnummer
282-20-00-GO

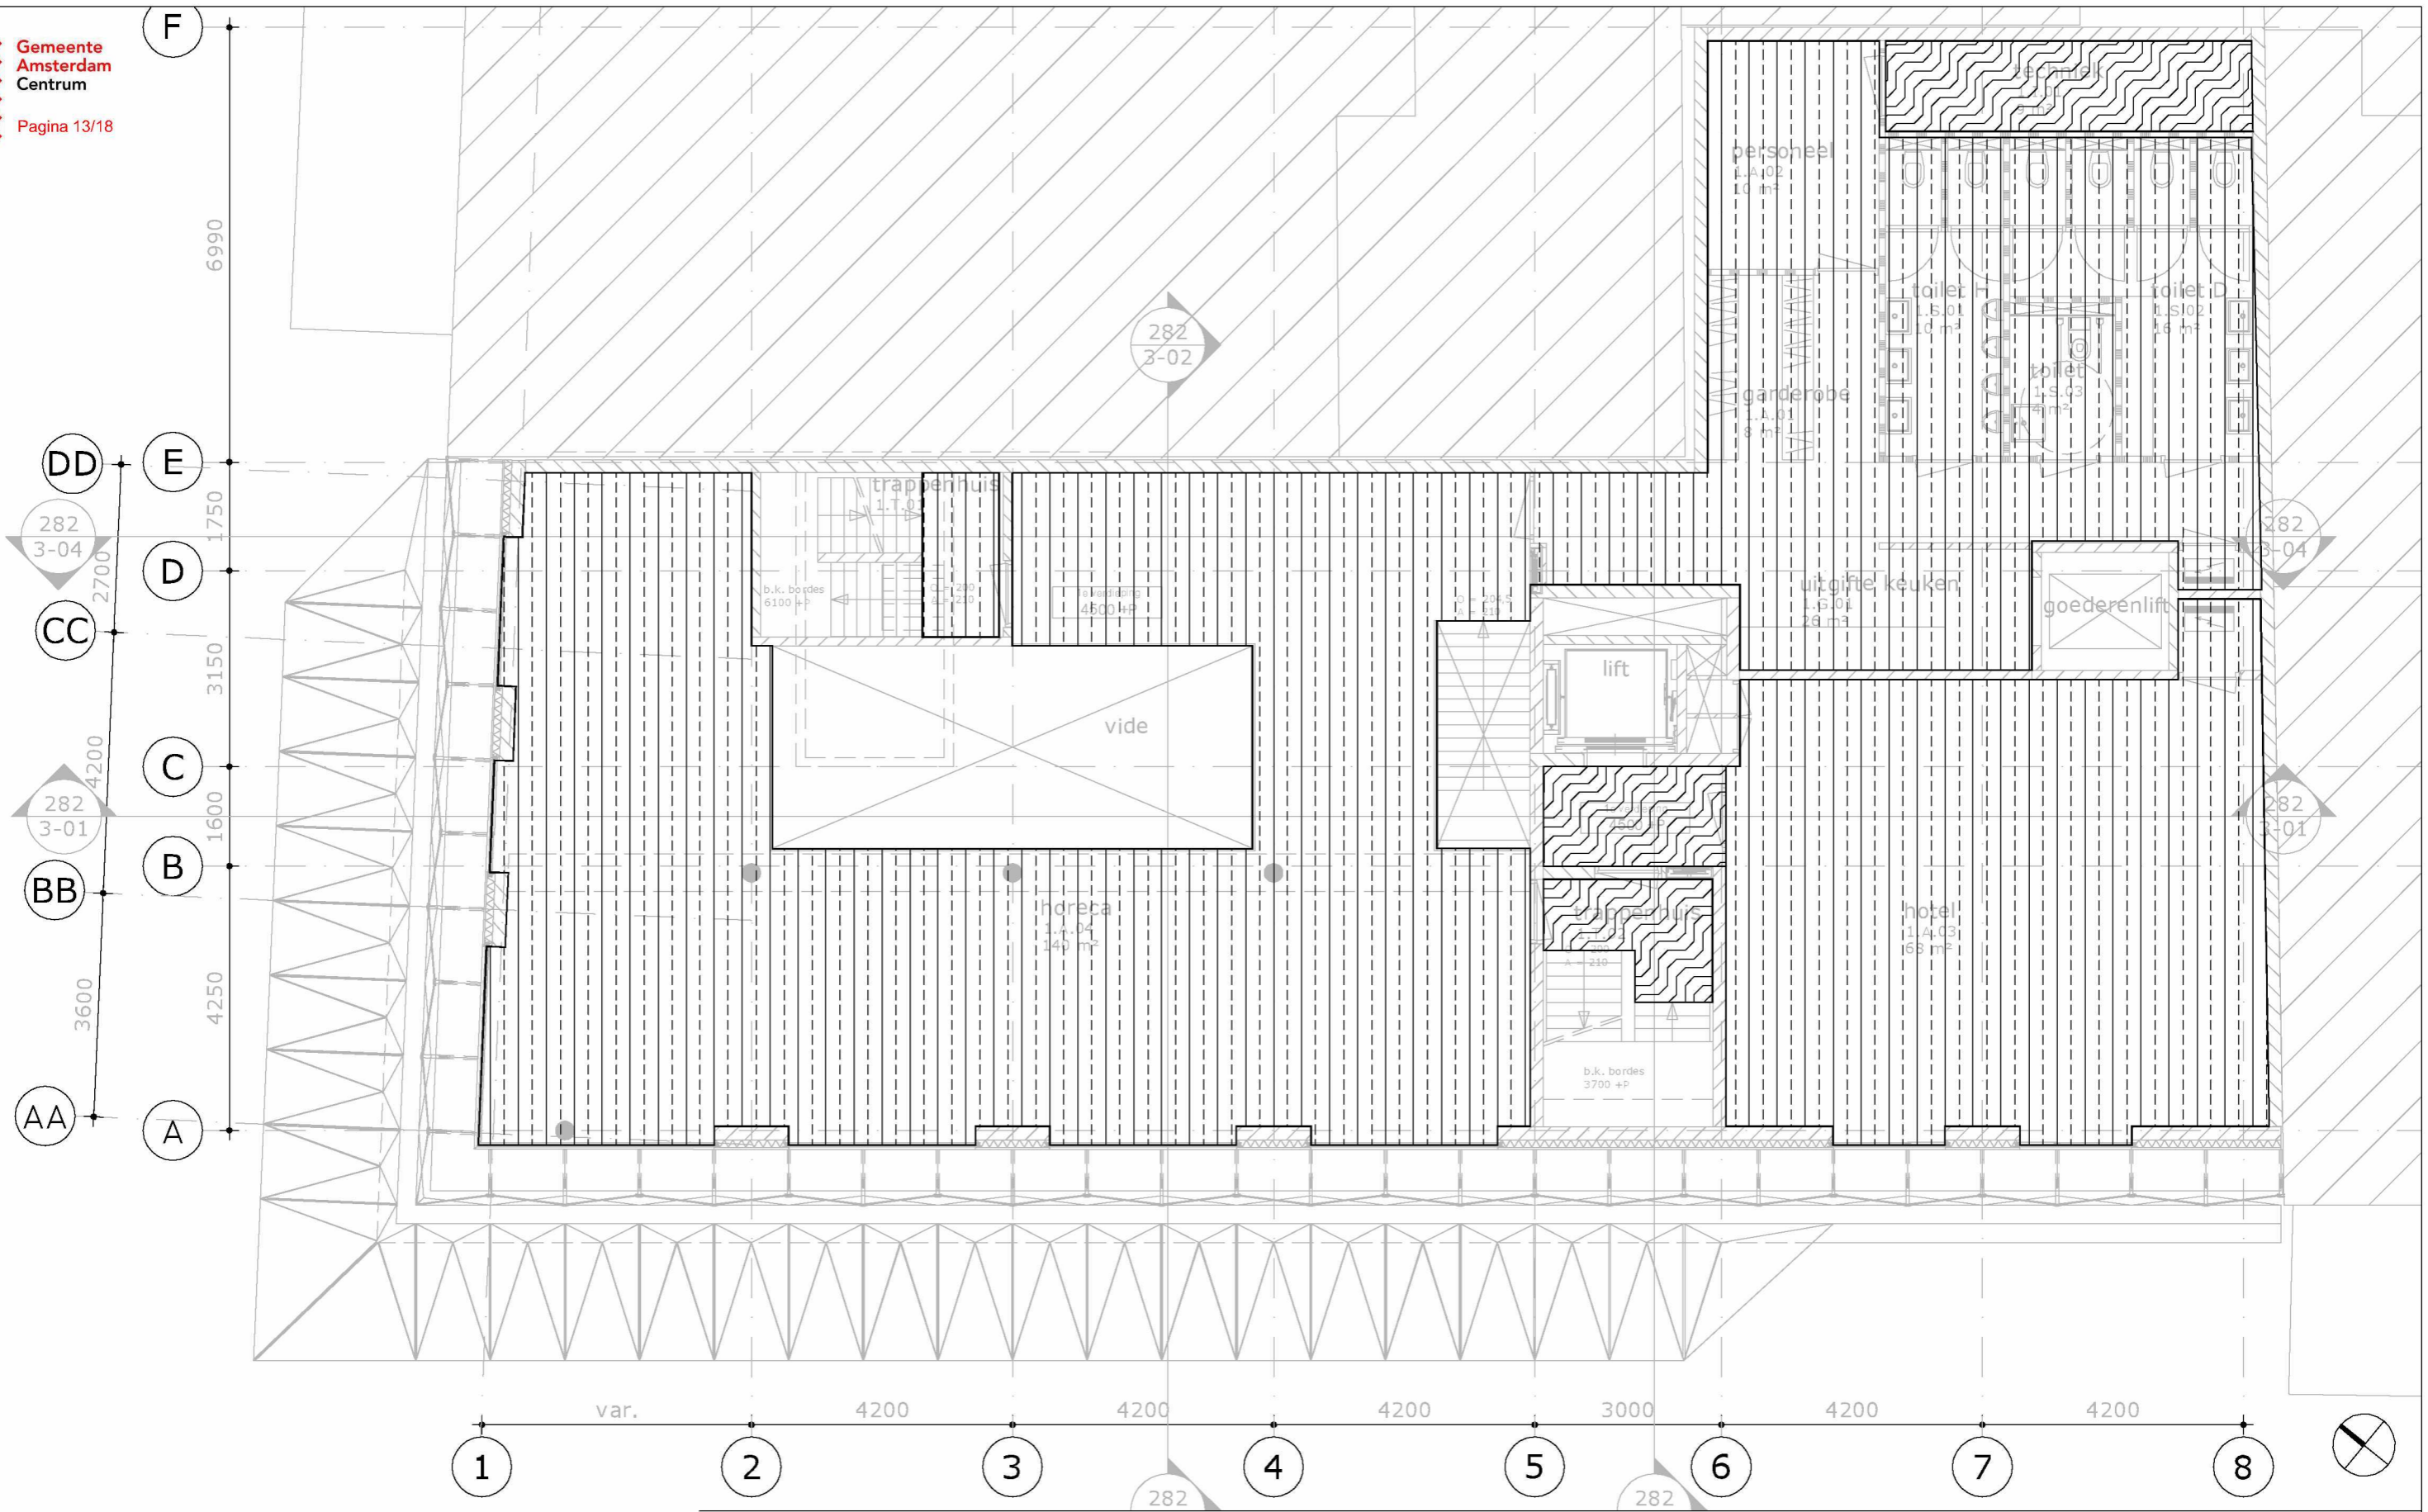

1e verdieping

-  GO(bijeenkomst) = 281m²
-  GO(gemeenschappelijk) = 17m²

MVSA
Architects

MVSA Architects bv
 P.O. Box 2737
 1000 CS Amsterdam
 The Netherlands
 tel +31 20 531 98 00
 office@mvsa.nl
 www.mvsa.nl

onderwerp
 gebruiksoppervlak
 onderdeel
 1e verdieping
 fase
 BA


datum
 28-5-2015
 schaal
 1:100
 status
 definitief

gewijzigd
 A. 14-10-2015
 B. 26-11-2015
 C.
 D.

onze referentie
 282-20-01.dwg
 werknnummer
13282
 tekeningnummer
282-20-01-GO



2e verdieping

 GO(logies) = 316m²

MVSA
 Architects

MVSA Architects bv
 P.O. Box 2737
 1000 CS Amsterdam
 The Netherlands
 tel +31 20 531 98 00
 office@mvsa.nl
 www.mvsa.nl

onderwerp
 gebruiksoppervlak

 onderdeel
 2e verdieping

 fase
 BA

datum
 28-5-2015

 schaal
 1:100

 status
 definitief


gewijzigd
 A. 14-10-2015
 B. 26-11-2015
 C.
 D.

onze referentie
 282-20-01.dwg

 werknnummer
13282
 tekeningnummer
282-20-02-GO



3e verdieping


 GO(logies) = 316m²

MVSA
 Architects

MVSA Architects bv
 P.O. Box 2737
 1000 CS Amsterdam
 The Netherlands
 tel +31 20 531 98 00
 office@mvsa.nl
 www.mvsa.nl

onderwerp
 gebruiksoppervlak

 onderdeel
 3e verdieping

 fase
 BA

datum
 28-5-2015

 schaal
 1:100

 status
 definitief


gewijzigd
 A. 14-10-2015
 B. 26-11-2015
 C.
 D.

onze referentie
 282-20-01.dwg

 werknummer
13282
 tekeningnummer
282-20-03-GO



4e verdieping


 GO(logies) = 176m²

MVSA
 Architects

MVSA Architects bv
 P.O. Box 2737
 1000 CS Amsterdam
 The Netherlands
 tel +31 20 531 98 00
 office@mvsa.nl
 www.mvsa.nl

onderwerp
 gebruiksoppervlak
 onderdeel
 4e verdieping
 fase
 BA


datum
 28-5-2015
 schaal
 1:100
 status
 definitief

gewijzigd
 A. 14-10-2015
 B. 26-11-2015
 C.
 D.

onze referentie
 282-20-01.dwg
 werknnummer
13282
 tekeningnummer
282-20-04-GO



5e verdieping

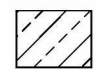 GO(logies) = 152m²

MVSA
 Architects

MVSA Architects bv
 P.O. Box 2737
 1000 CS Amsterdam
 The Netherlands
 tel +31 20 531 98 00
 office@mvsa.nl
 www.mvsa.nl

onderwerp
 gebruiksoppervlak

 onderdeel
 5e verdieping

 fase
 BA

datum
 28-5-2015


 schaal
 1:100

 status
 definitief

gewijzigd
 A. 14-10-2015
 B. 26-11-2015
 C.
 D.

onze referentie
 282-20-01.dwg

 werknnummer
13282
 tekeningnummer
282-20-05-GO

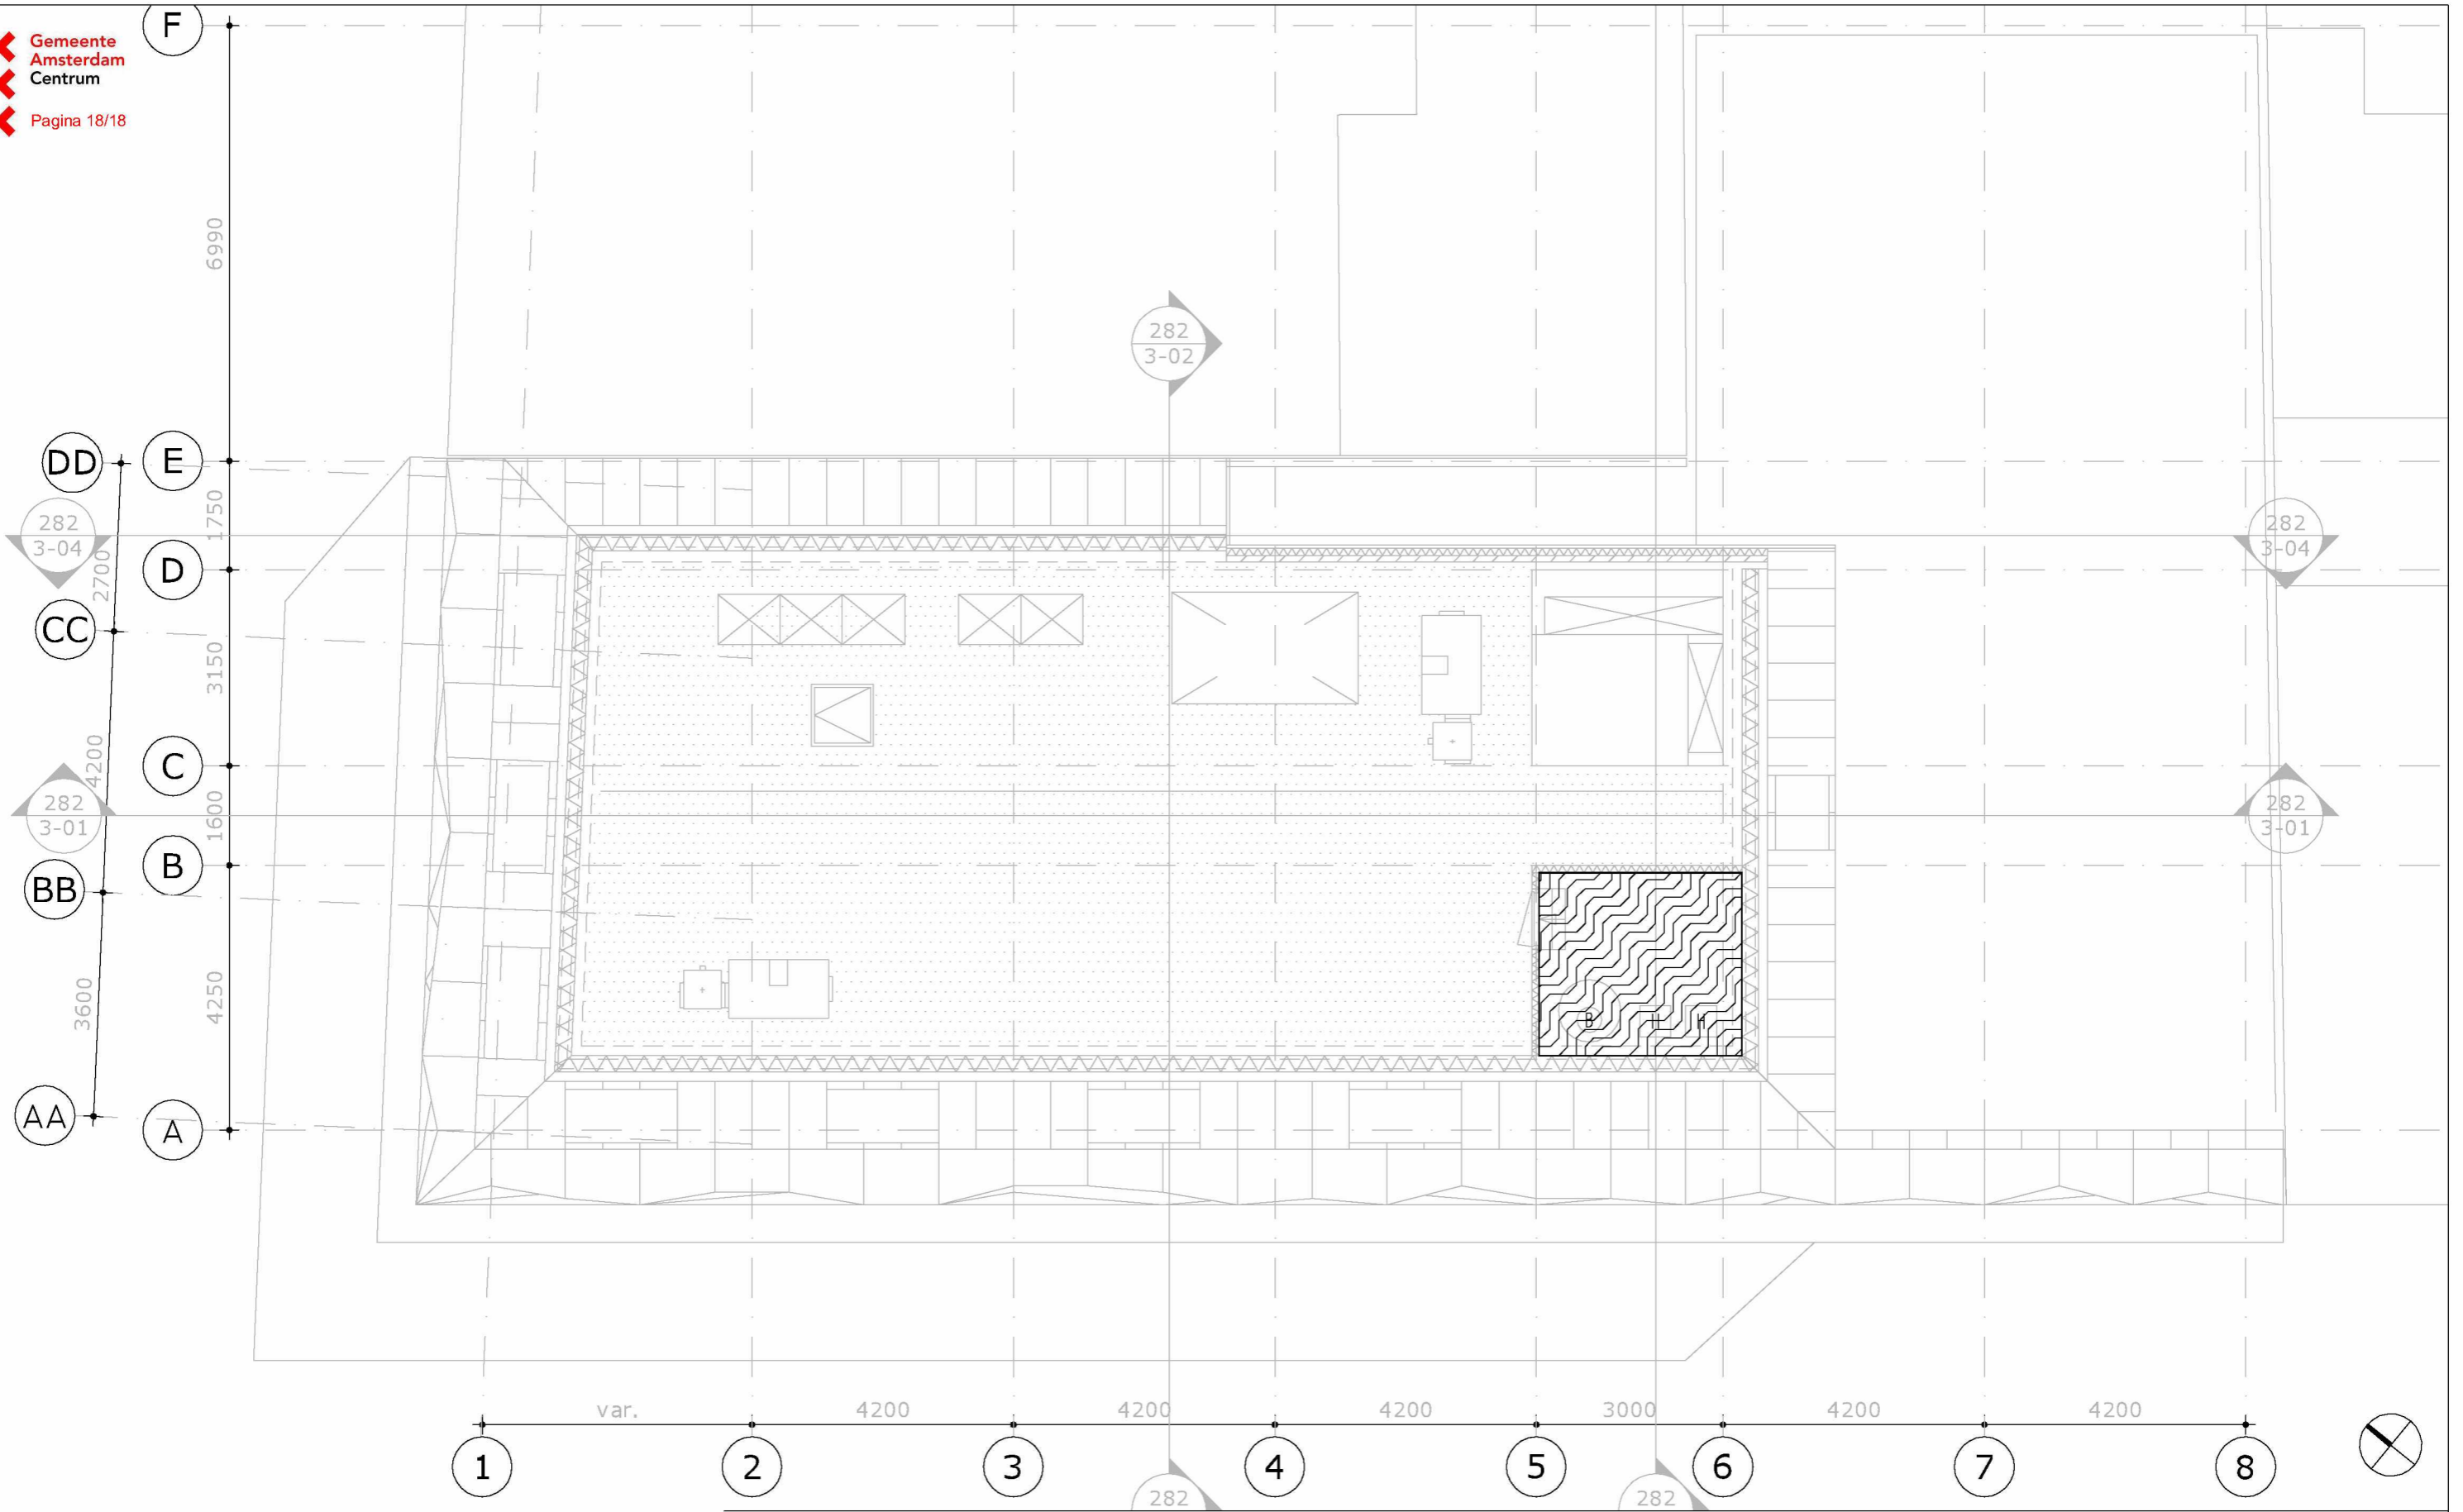

GO(gemeenschappelijk)= 10m²

MVSA
Architects

MVSA Architects bv
 P.O. Box 2737
 1000 CS Amsterdam
 The Netherlands
 tel +31 20 531 98 00
 office@mvsa.nl
 www.mvsa.nl

onderwerp
gebruiksoppervlak

datum
28-5-2015

onderdeel
6e verdieping

schaal
1:100

fase
BA

status
definitief

gewijzigd
 A. 14-10-2015
 B. 26-11-2015
 C.
 D.

onze referentie
282-20-01.dwg

werknummer
13282

tekeningnummer
282-20-06-GO