

ZAAK VAN NN
Oude Apeldoornseweg 41
7333 NR Apeldoorn
0855.1.2.e
zaakvann.nl

Projectnr: 404
Project: Weesp, Aetsveldseweg
Omschrijving: 17 Woningen, 8 Bebo's en 20 Appartementen
Opdrachtgever: Kroon BV
Fase: Structuurontwerp

Onderwerp: Weesp
Schaal: -
Formaat: A3
Datum: 20230424
Tekeningnr: 01



Planlocatie
Aetsveldseweg

AETSVELDSEWEG

G.J. WIEFFERINGDREEF

WAARDIJNSTRAAT



ZAAK VAN NN
Oude Apeldoornseweg 41
7333 NR Apeldoorn
0855.1.2.e
zaakvannn.nl

Projectnr: 404
Project: Weesp, Aetsveldseweg
Omschrijving: 17 Woningen, 8 Bebo's en 20 Appartementen
Opdrachtgever: Kroon BV
Fase: Structuurontwerp

Onderwerp: Planlocatie
Schaal: -
Formaat: A3
Datum: 20230424
Tekeningnr: 02

**AETSVELDSEWEG
AUTHENTIEKE BOOMGAARD MET WILGEN**



HOEK AETSVELDSEWEG EN G.J. WIEFFERINGDREEF



WAARDIJNSTRAAT




ZAAK VAN NN
Oude Apeldoornseweg 41
7333 NR Apeldoorn
0855.1.2.e
zaakvannn.nl

Projectnr: 404
Project: Weesp, Aetsveldseweg
Omschrijving: 17 Woningen, 8 Bebo's en 20 Appartementen
Opdrachtgever: Kroon BV
Fase: Structuurontwerp

Onderwerp: Locatie
Schaal: -
Formaat: A3
Datum: 20230424
Tekeningnr: 03

EERDERS PLAN VS HOFJES EN HOEKOPLOSSINGEN

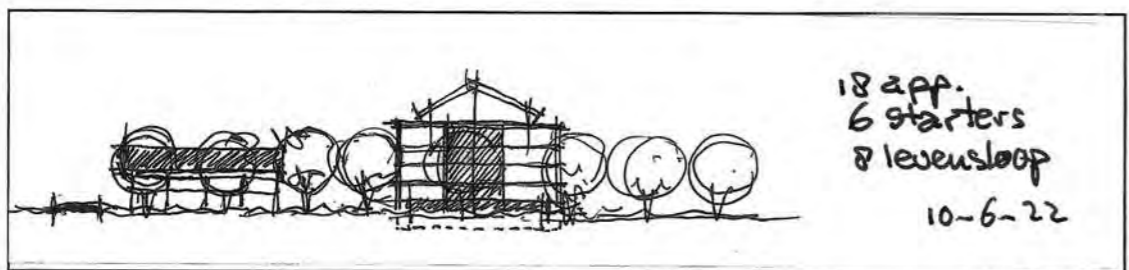

ZAAK VAN NN
Oude Apeldoornseweg 41
7333 NR Apeldoorn
0855.1.2.e
zaakvannn.nl

Projectnr: 404
Project: Weesp, Aetsveldseweg
Omschrijving: 17 Woningen, 8 Bebo's en 20 Appartementen
Opdrachtgever: Kroon BV
Fase: Structuurontwerp

Onderwerp: Eerder Plan
Schaal: -
Formaat: A3
Datum: 20230424
Tekeningnr: 04



ZAAK VAN NN
 Oude Apeldoornseweg 41
 7333 NR Apeldoorn
 0855.1.2.e
 zaakvannn.nl

Projectnr: 404
 Project: Weesp, Aetsveldseweg
 Omschrijving: 17 Woningen, 8 Bebo's en 20 Appartementen
 Opdrachtgever: Kroon BV
 Fase: Structuurontwerp

Onderwerp: Situatie - Begane Grond
 Schaal: 1:500
 Formaat: A3
 Datum: 20230424
 Tekeningnr: 05



ZAAK VAN NN
 Oude Apeldoornseweg 41
 7333 NR Apeldoorn
 0855.1.2, e
 zaakvannn.nl

Projectnr: 404
 Project: Weesp, Aetsveldseweg
 Omschrijving: 17 Woningen, 8 Bebo's en 20 Appartementen
 Opdrachtgever: Kroon BV
 Fase: Structuurontwerp

Onderwerp: Situatie - Verdieping
 Schaal: 1:500
 Formaat: A3
 Datum: 20230424
 Tekeningnr: 06



ZAAK VAN NN
 Oude Apeldoornseweg 41
 7333 NR Apeldoorn
 0855.1.2, e
 zaakvannn.nl

Projectnr: 404
 Project: Weesp, Aetsveldseweg
 Omschrijving: 17 Woningen, 8 Bebo's en 20 Appartementen
 Opdrachtgever: Kroon BV
 Fase: Structuurontwerp

Onderwerp: Vogelvlucht1
 Schaal: -
 Formaat: A3
 Datum: 20230424
 Tekeningnr: 07



ZAAK VAN NN
 Oude Apeldoornseweg 41
 7333 NR Apeldoorn
 0855.1.2.e
 zaakvannn.nl

Projectnr: 404
 Project: Weesp, Aetsveldseweg
 Omschrijving: 17 Woningen, 8 Bebo's en 20 Appartementen
 Opdrachtgever: Kroon BV
 Fase: Structuurontwerp

Onderwerp: Vogelvlucht2
 Schaal: -
 Formaat: A3
 Datum: 20230424
 Tekeningnr: 08



ZAAK VAN NN
 Oude Apeldoornseweg 41
 7333 NR Apeldoorn
 0855.1.2.e
 zaakvannn.nl

Projectnr: 404
 Project: Weesp, Aetsveldseweg
 Omschrijving: 17 Woningen, 8 Bebo's en 20 Appartementen
 Opdrachtgever: Kroon BV
 Fase: Structuurontwerp

Onderwerp: Vogelvlucht3
 Schaal: -
 Formaat: A3
 Datum: 20230424
 Tekeningnr: 09



Aetsveldseweg



G.J. Wiefferingdreef / Waardijkstraat

Boomgaard



G.J. Wiefferingdreef



ZAAK VAN NN
Oude Apeldoornseweg 41
7333 NR Apeldoorn
0855.1.2.e
zaakvannn.nl

Projectnr: 404
Project: Weesp, Aetsveldseweg
Omschrijving: 17 Woningen, 8 Bebo's en 20 Appartementen
Opdrachtgever: Kroon BV
Fase: Structuurontwerp

Onderwerp: Aanzichten
Schaal: 1:500
Formaat: A3
Datum: 20230424
Tekeningnr: 10



Boomgaard




Aetsveldseweg



Aetsveldseweg

TYPELOGIE	OPP. IN GO	AANTAL	PER EENHEID	BENODIGD	OPMERKINGEN
Appartementen hoek Aetsveldseweg Sociale Huur	50M2	17	0,6	10,2	
Appartementen hoek Aetsveldseweg Sociale Huur	60M2	3	0,6	1,8	
Appartementen hoek Waardijnstraat	50M2	8	0,6	4,8	
Benedenwoning	65M2	4	0,6	2,4	
Bovenwoning	65M2	4	0,6	2,4	
Rijwoning hoek 5400	-	5	1,9	9,5	
Tussenwoning 4800	-	7	1,9	13,3	
Tussenwoning knik rijwoning	-	2	1,9	3,8	
Totaal Woningen		50			
PP Eigen Terrein				9	
PP Openbaar gebied				43	Waarvan 2 laadpunten, zie situatietekening
Totaal In plan opgenomen				52	
Totaal Benodigd				48,2	



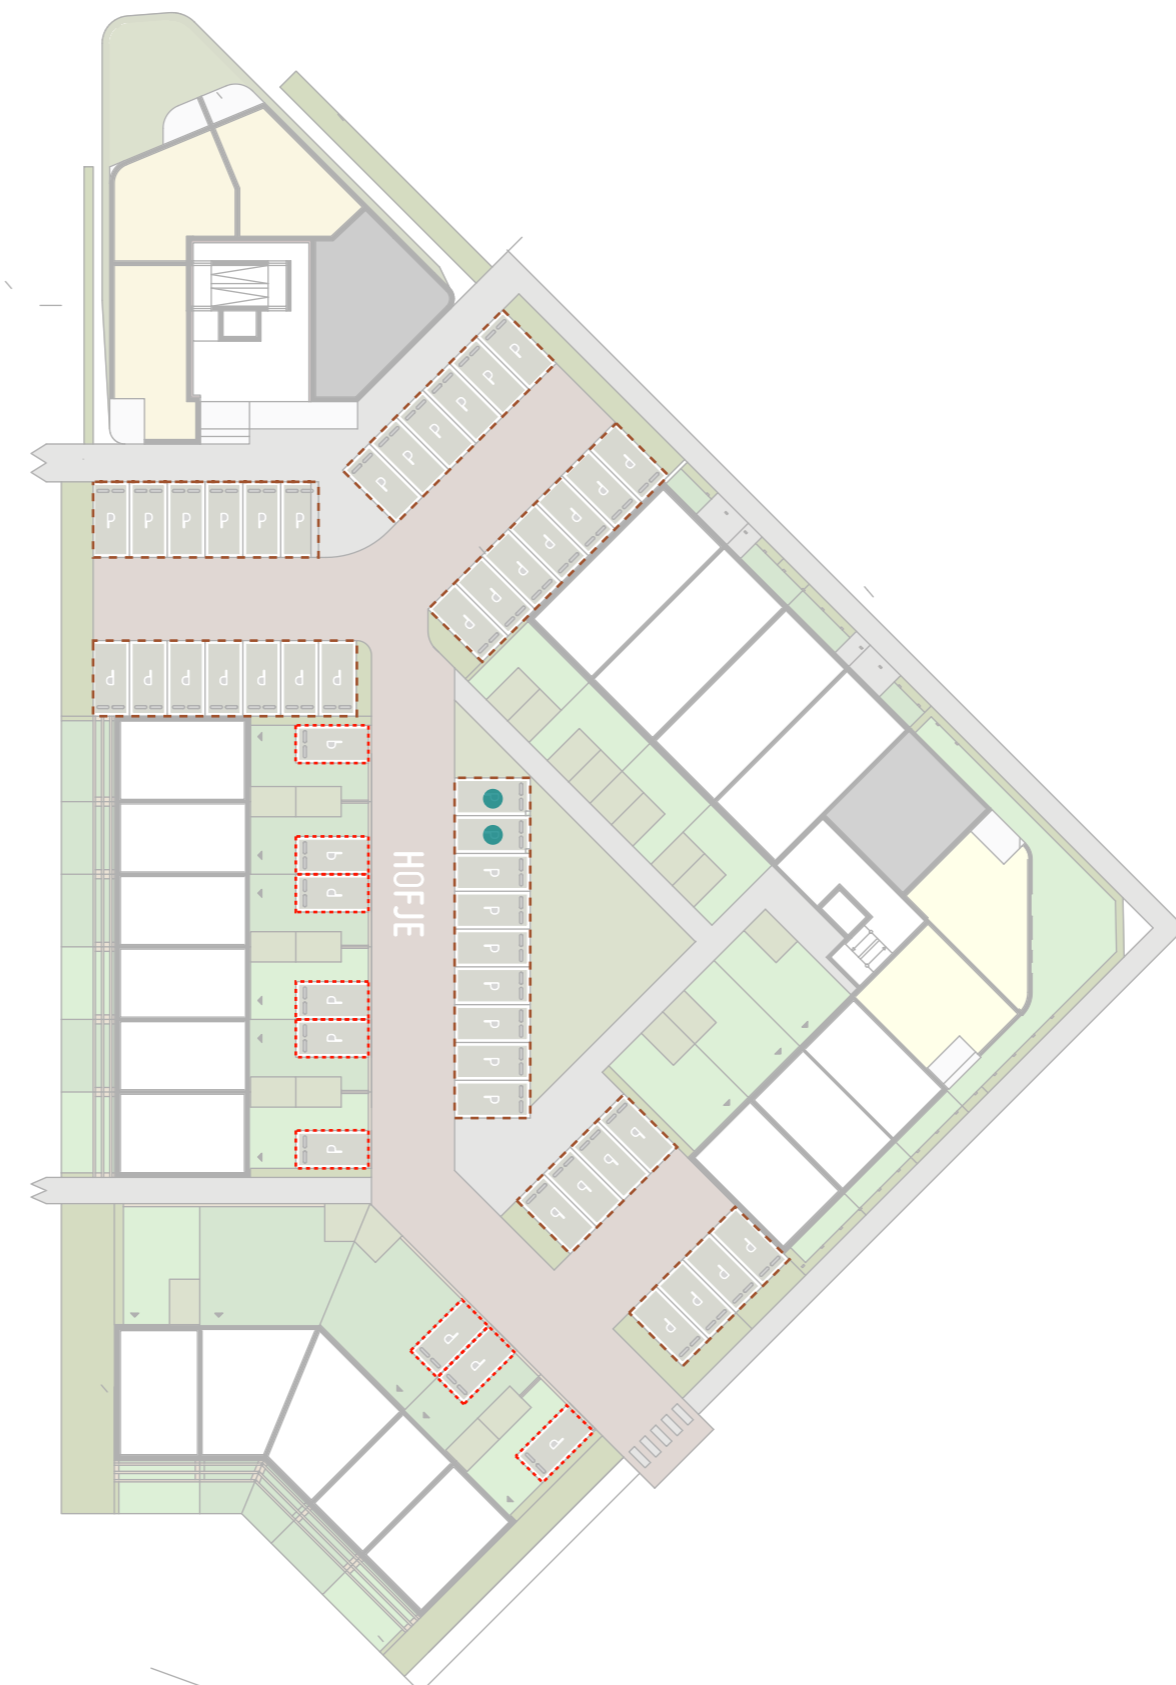


- Laadpunt
- ▭ Parkeercoffers
- ▭ Parkeren eigen terrein



ZAAK VAN NN
 Oude Apeldoornseweg 41
 7333 NR Apeldoorn
 0855.1, 2, e
 zaakvannn.nl

Projectnr: 404
 Project: Weesp, Aetsveldseweg
 Omschrijving: 17 Woningen, 8 Bebo's en 20 Appartementen
 Opdrachtgever: Kroon BV
 Fase: Structuurontwerp

Onderwerp: Parkeerkaart
 Schaal: 1:500
 Formaat: A3
 Datum: 20230424
 Tekeningnr: 15

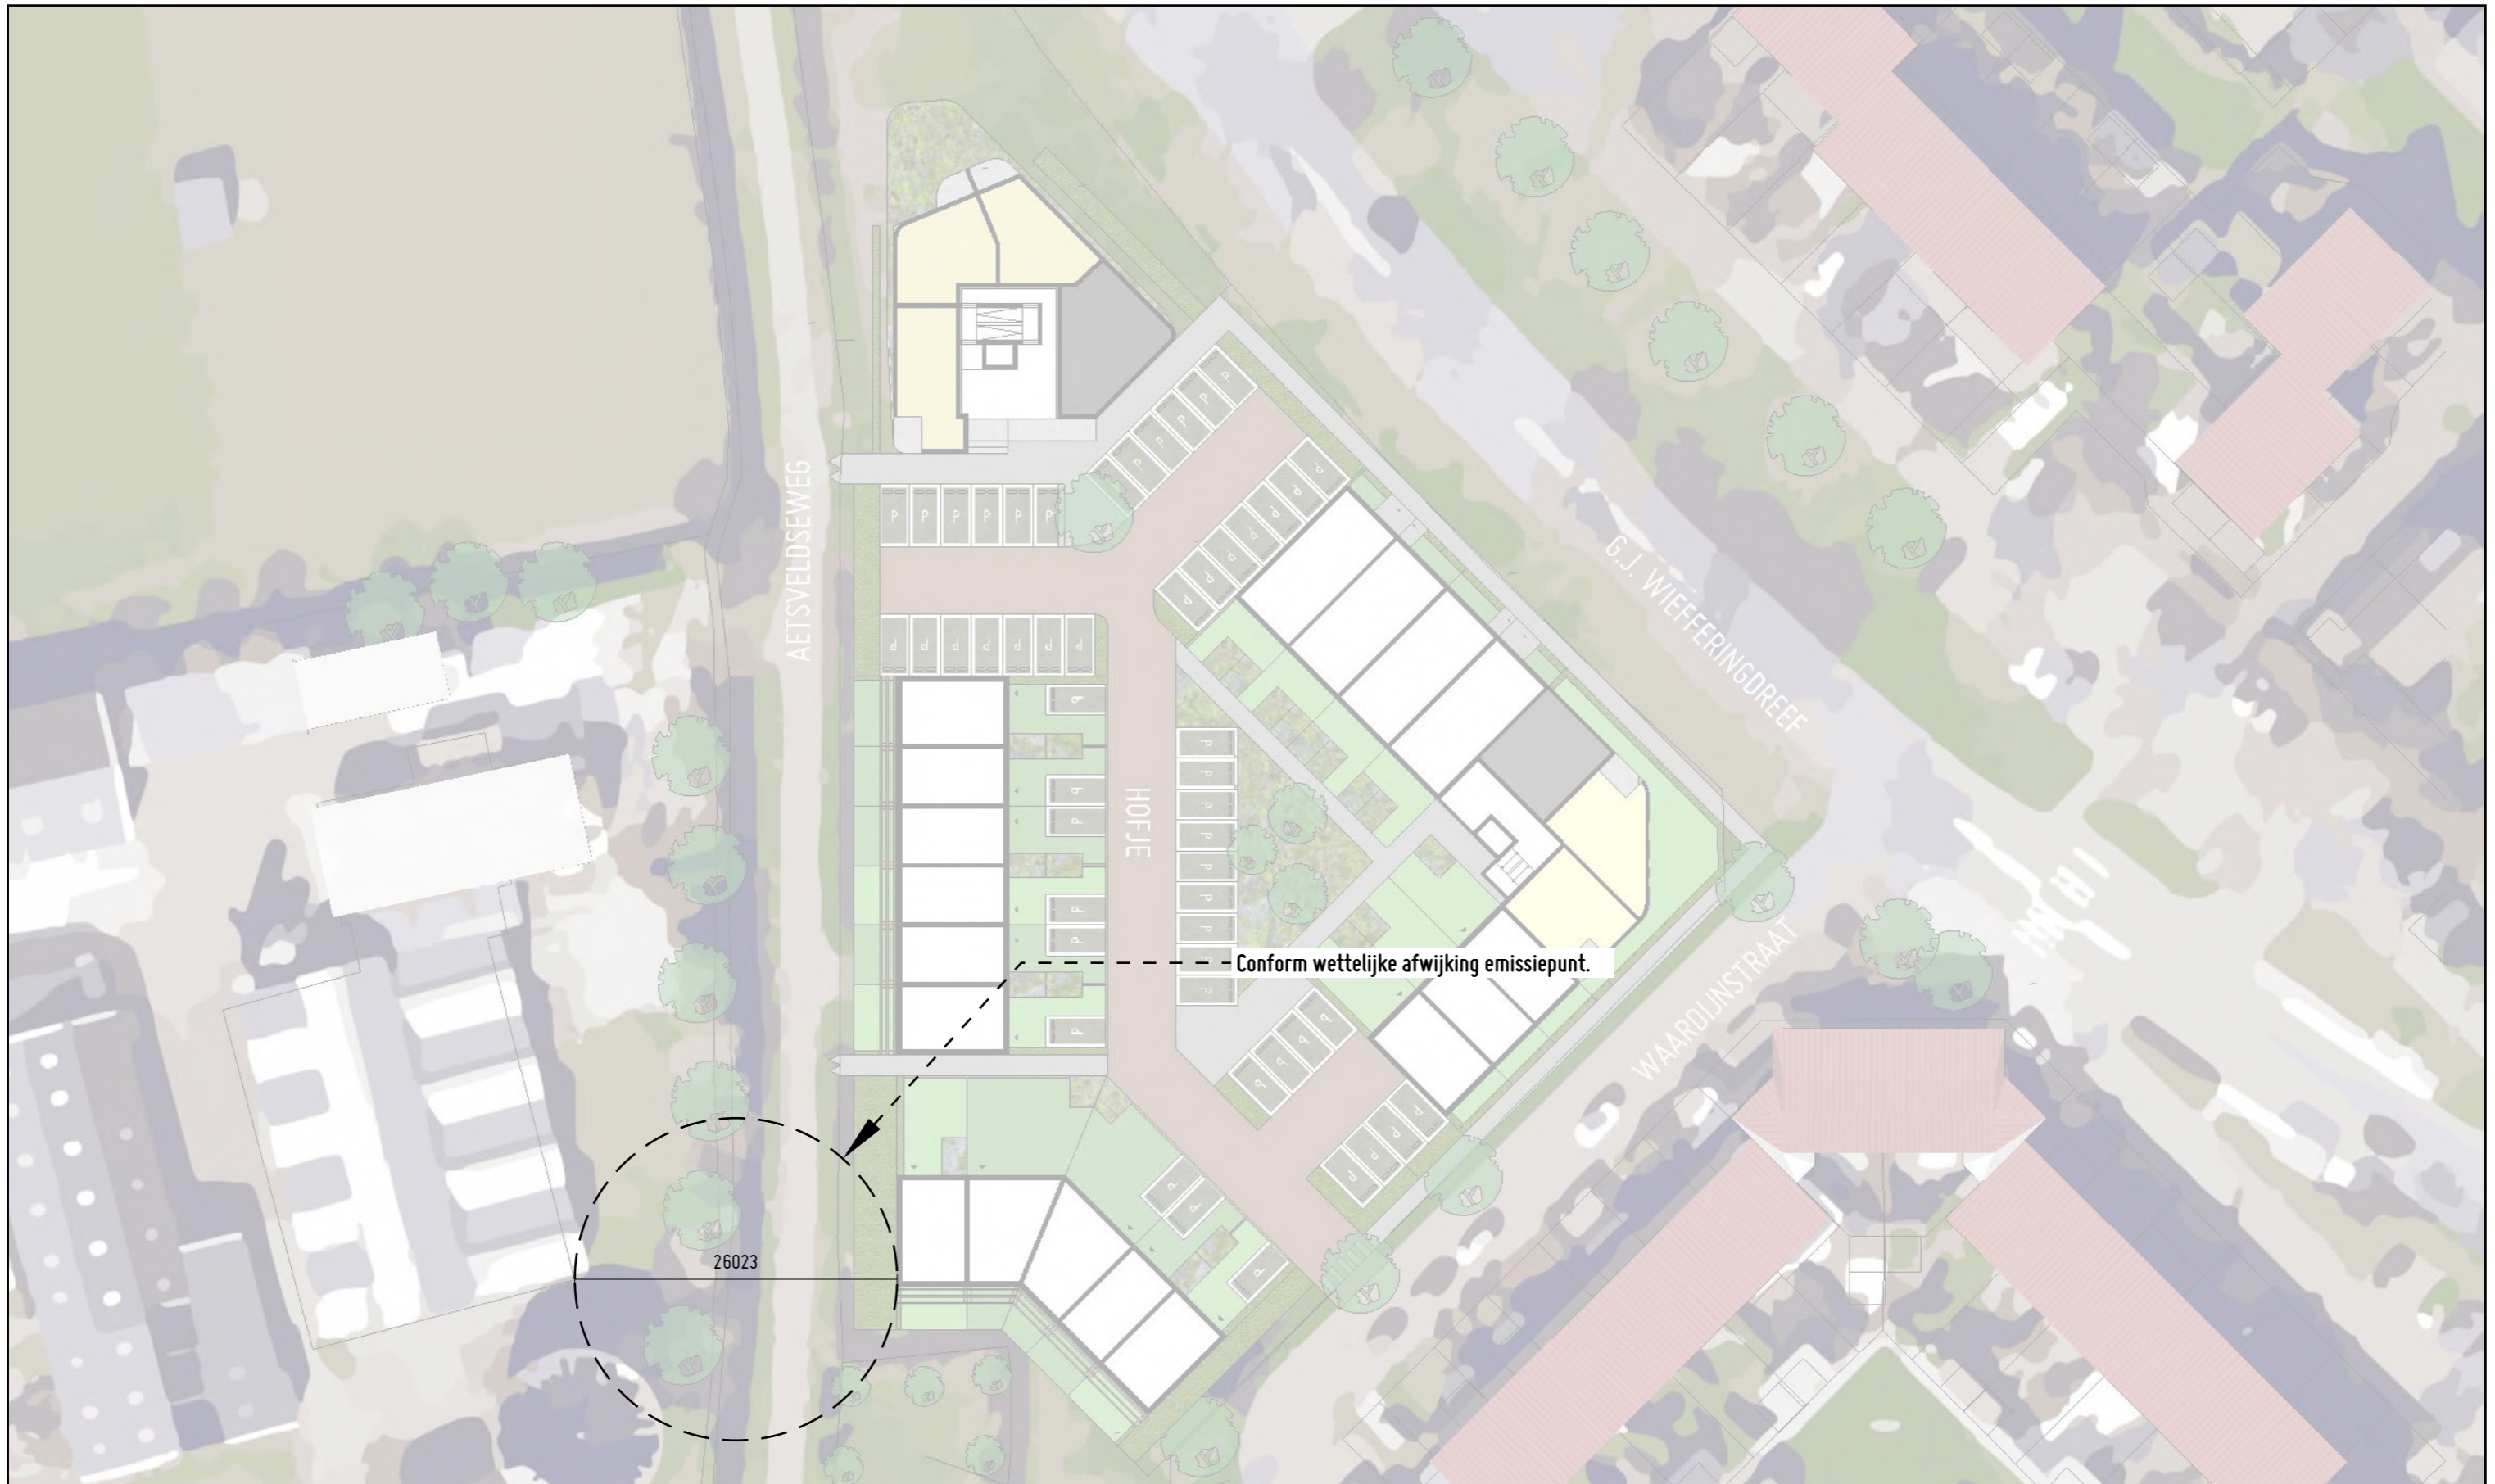

ZAAK VAN NN
 Oude Apeldoornseweg 41
 7333 NR Apeldoorn
 0855.1.2.e
 zaakvannn.nl

Projectnr: 404
 Project: Weesp, Aetsveldseweg
 Omschrijving: 17 Woningen, 8 Bebo's en 20 Appartementen
 Opdrachtgever: Kroon BV
 Fase: Structuurontwerp

Onderwerp: Geurhinder
 Schaal: 1:500
 Formaat: A3
 Datum: 20230424
 Tekeningnr: 16



ZAAK VAN NN
 Oude Apeldoornseweg 41
 7333 NR Apeldoorn
 0855.1.2.e
 zaakvannn.nl

Projectnr: 404
 Project: Weesp, Aetsveldseweg
 Omschrijving: 17 Woningen, 8 Bebo's en 20 Appartementen
 Opdrachtgever: Kroon BV
 Fase: Structuurontwerp

Onderwerp: Referenties
 Schaal: -
 Formaat: A3
 Datum: 20230424
 Tekeningnr: 17



ZAAK VAN NN
 Oude Apeldoornseweg 41
 7333 NR Apeldoorn
 0855.1.2.e
 zaakvannn.nl

Projectnr: 404
 Project: Weesp, Aetsveldseweg
 Omschrijving: 17 Woningen, 8 Bebo's en 20 Appartementen
 Opdrachtgever: Kroon BV
 Fase: Structuurontwerp

Onderwerp: Referenties
 Schaal: -
 Formaat: A3
 Datum: 20230424
 Tekeningnr: 18