DETAIL 1

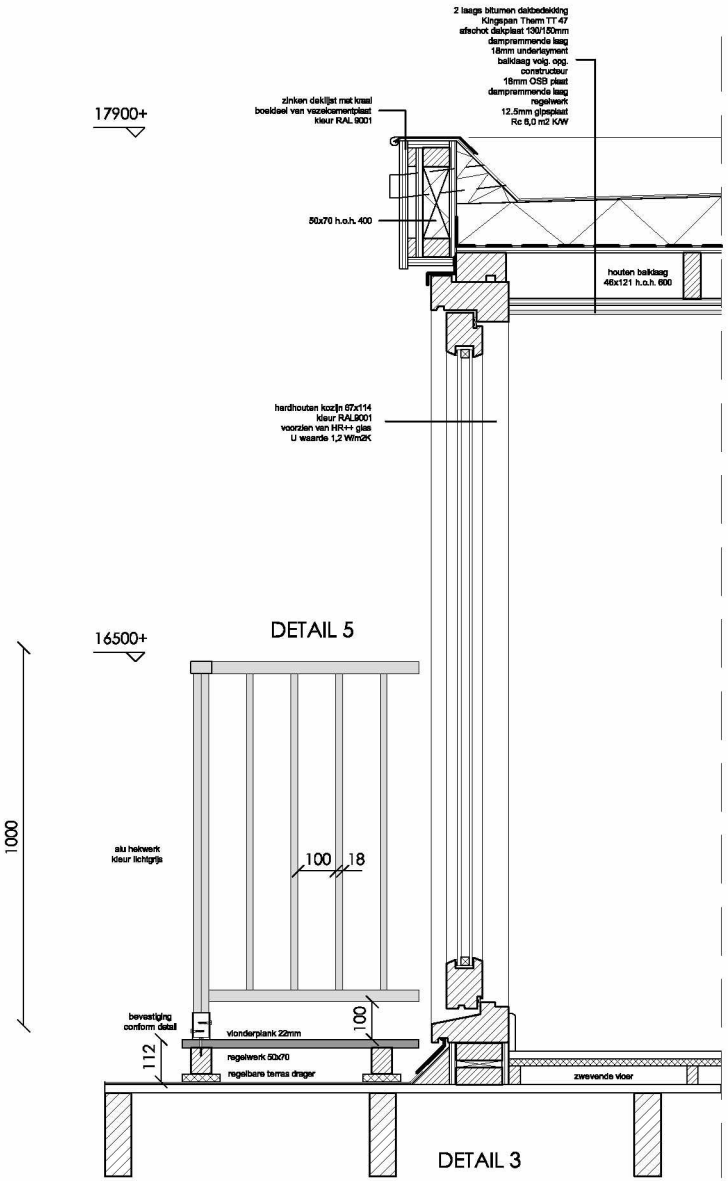

DETAIL 2

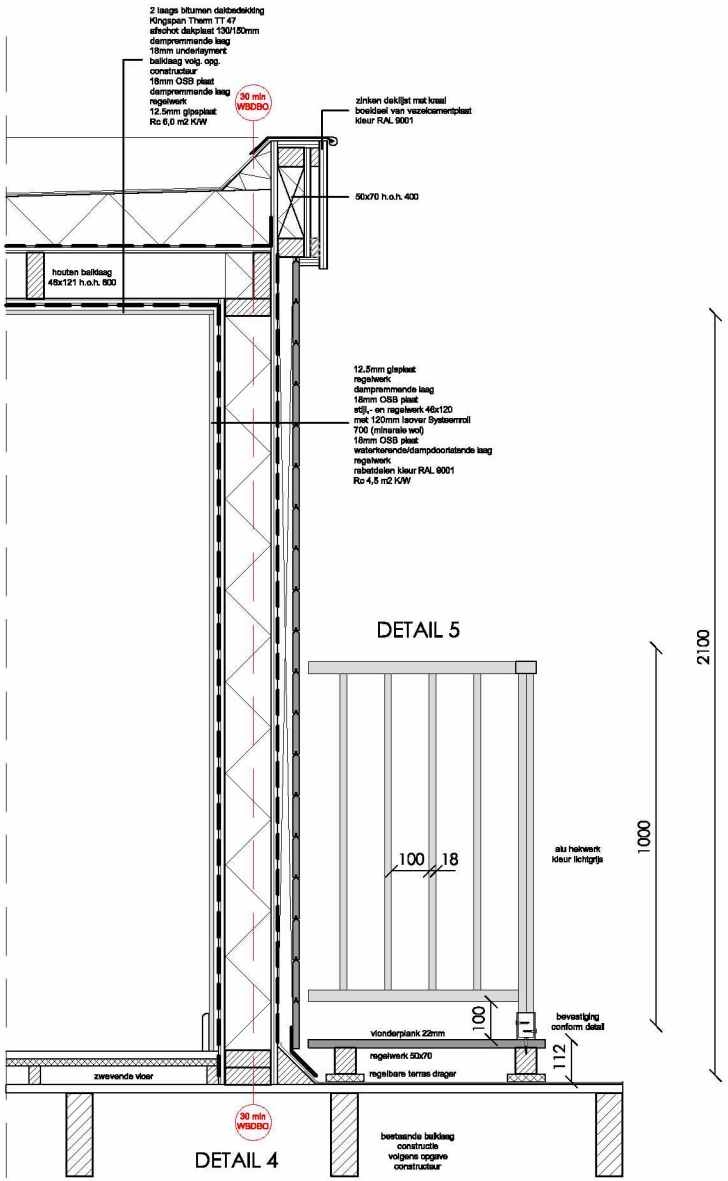

Alle maten in het werk controleren
Aan deze tekening kan geen rechten worden ontleend

1	DETAILS DAKOPBOUW, DAKTERRAS & HEKWERK 1 - 5	schaal 1:20 formaat: A4	d.d 02-04-2021 gew.	LiNQ VASTGOED Architecture BV