

Alle maten in millimeters
 Alle maten in het werk te controleren
 Kleur en afwerkingen cf. afwerk- en
 materialenstaat


Oppervlakten o.b.v. NEN2580 en Bouwbesluit 2012

— Meedlijn bruto vloeroppervlak
 — Meedlijn gebruiks oppervlak


▨ Verblifgebied (VG)

Onderverdeling BVO Hotel cf. bestemmingsplan

■ BVO Horeca III
 ■ BVO Horeca IV
 ■ BVO Horeca V

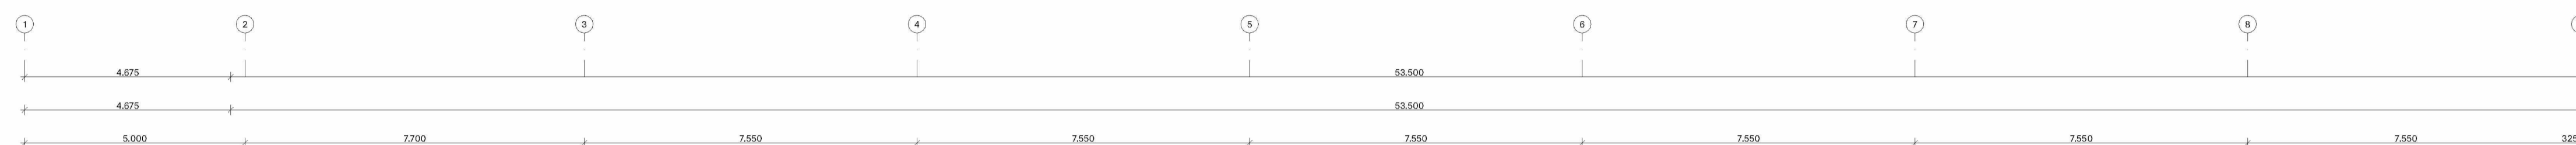

1B BVO HOTEL
 Opp: 1.228,11 m²
 Bruto vloeroppervlak Hotel
 Pers: 19 pers.

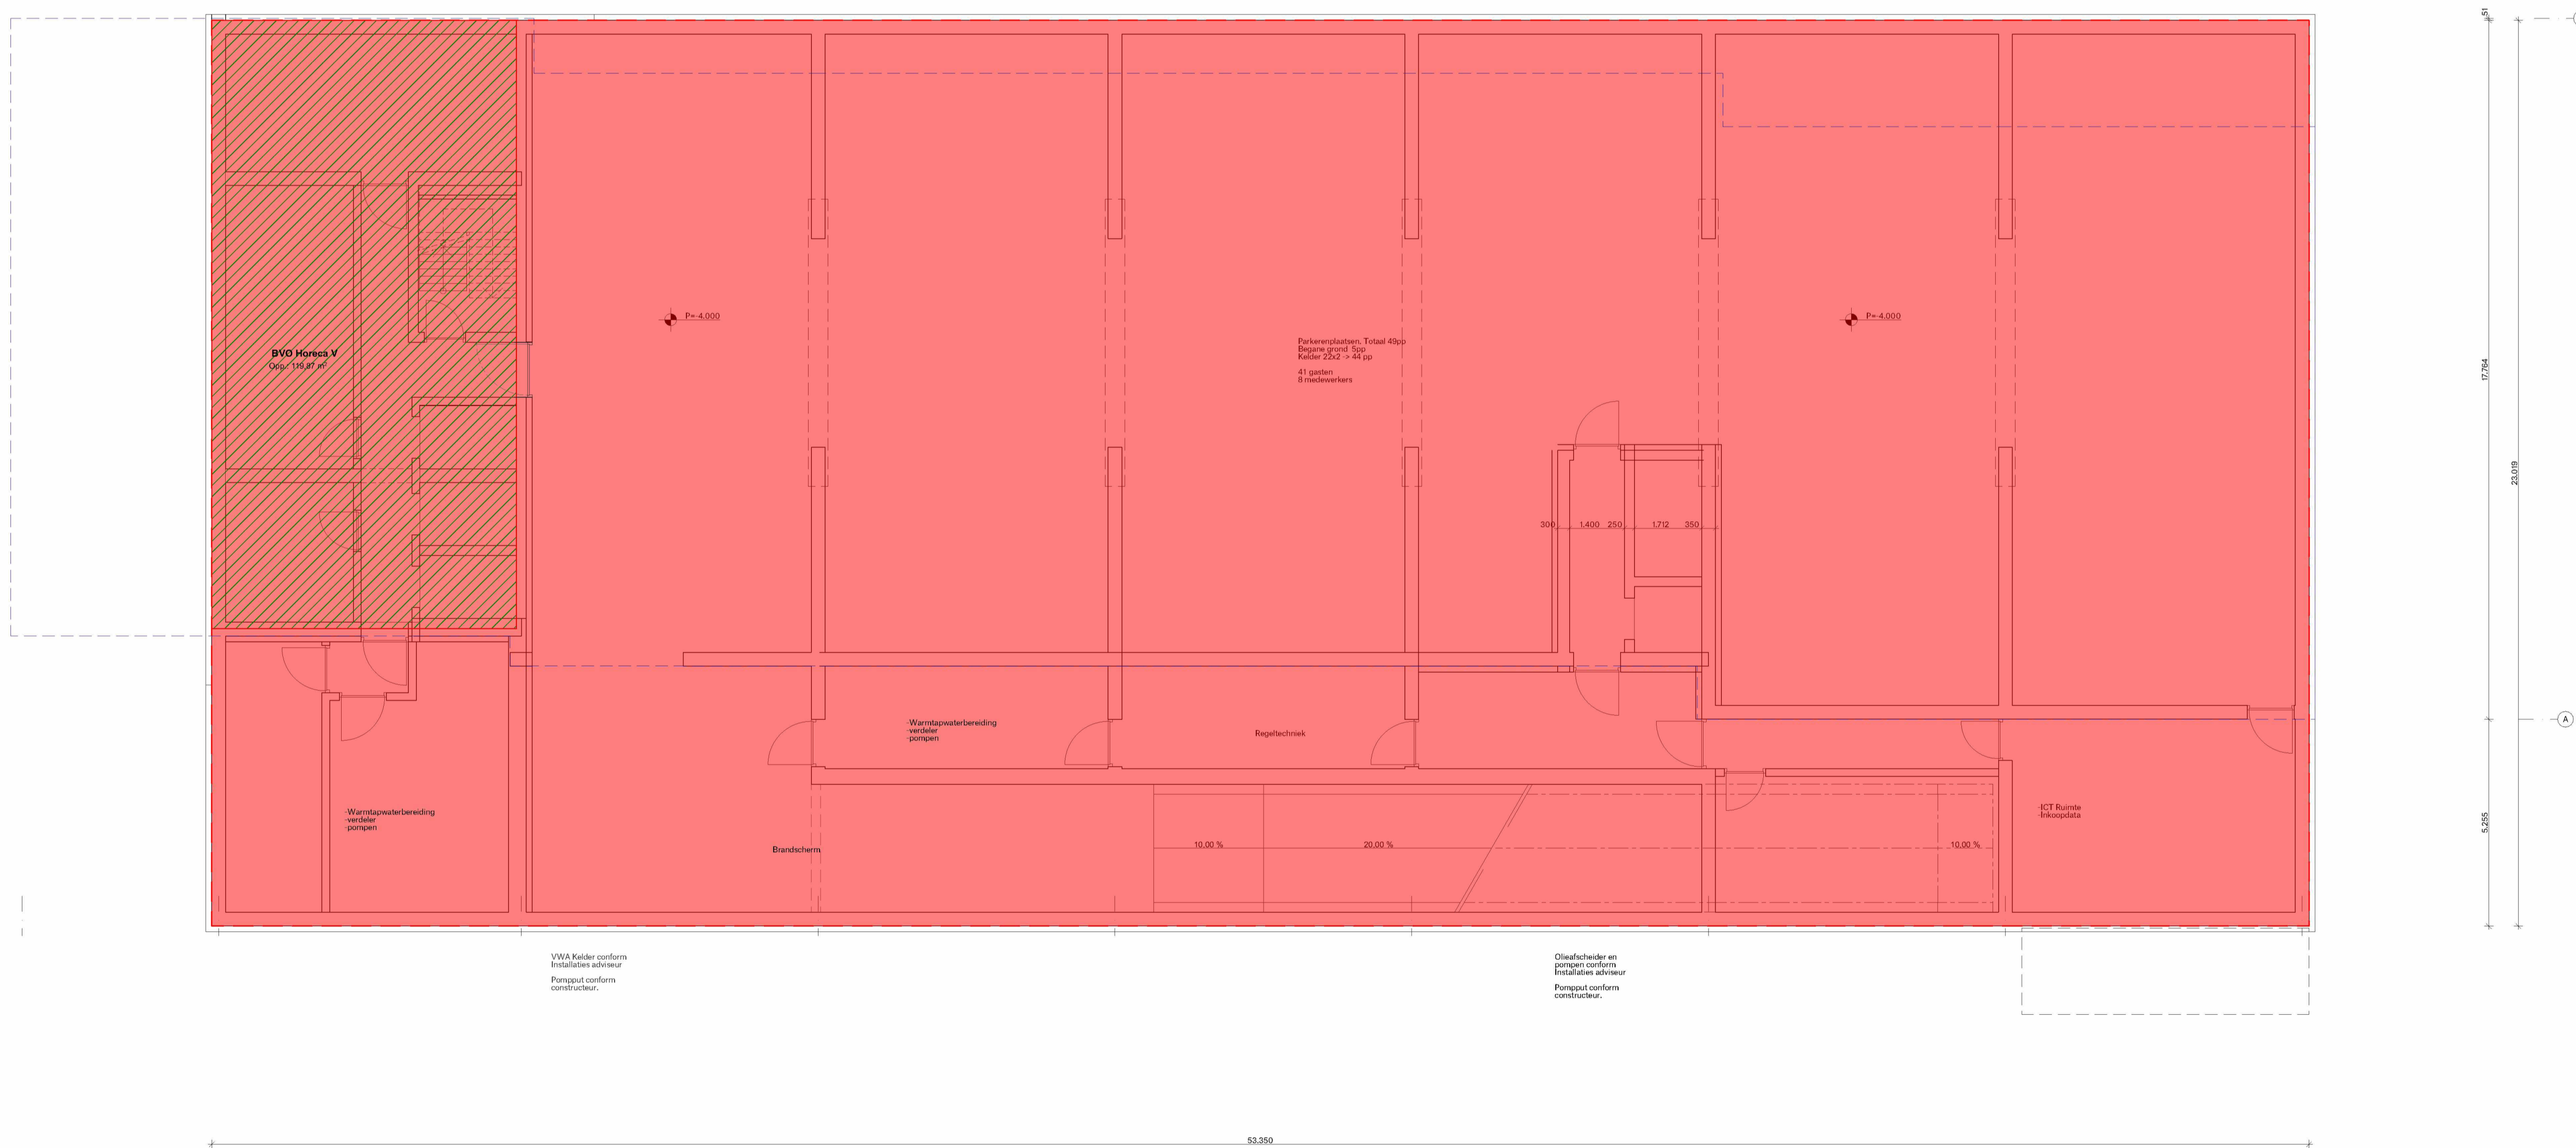

VWA Keider conform
 Installatie adviseur
 Pompput conform
 constructeur.

Oudefcheider en
 pompen conform
 installatie adviseur
 Pompput conform
 constructeur.

PROJECT
2010 K1B
 FASE
OMGEVINGSVERGUNNING
 FORMAAT.SCHAAL
A1 . 1:100
 DATUM GETEKEND
15.07.2022
 CODE.DATUM LAATSTE WIJZIGING
B 08.11.2022
 ONDERWERP
PLATTEGRONDEN HOTEL
 ONDERDEEL
PARKEERKELDER
 TEKENINGNUMMER
OV-101
 SPACE ENCOUNTERS
 OFFICE FOR ARCHITECT
 INFO@S-E.EU
 0031(0)202044598

Alle maten in millimeters
 Alle maten in het werk te controleren
 Kleur en afwerkingen cf. afwerk- en
 materialenstaat


Oppervlakten o.b.v. NEN2580 en Bouwbesluit 2012

- Meettlijn bruto vloeroppervlak
- Meettlijn gebruiks oppervlak

Verblijfsgebied (VG)

Onderverdeling BVO Hotel cf. bestemmingsplan

- BVO Horeca III
- BVO Horeca IV
- BVO Horeca V

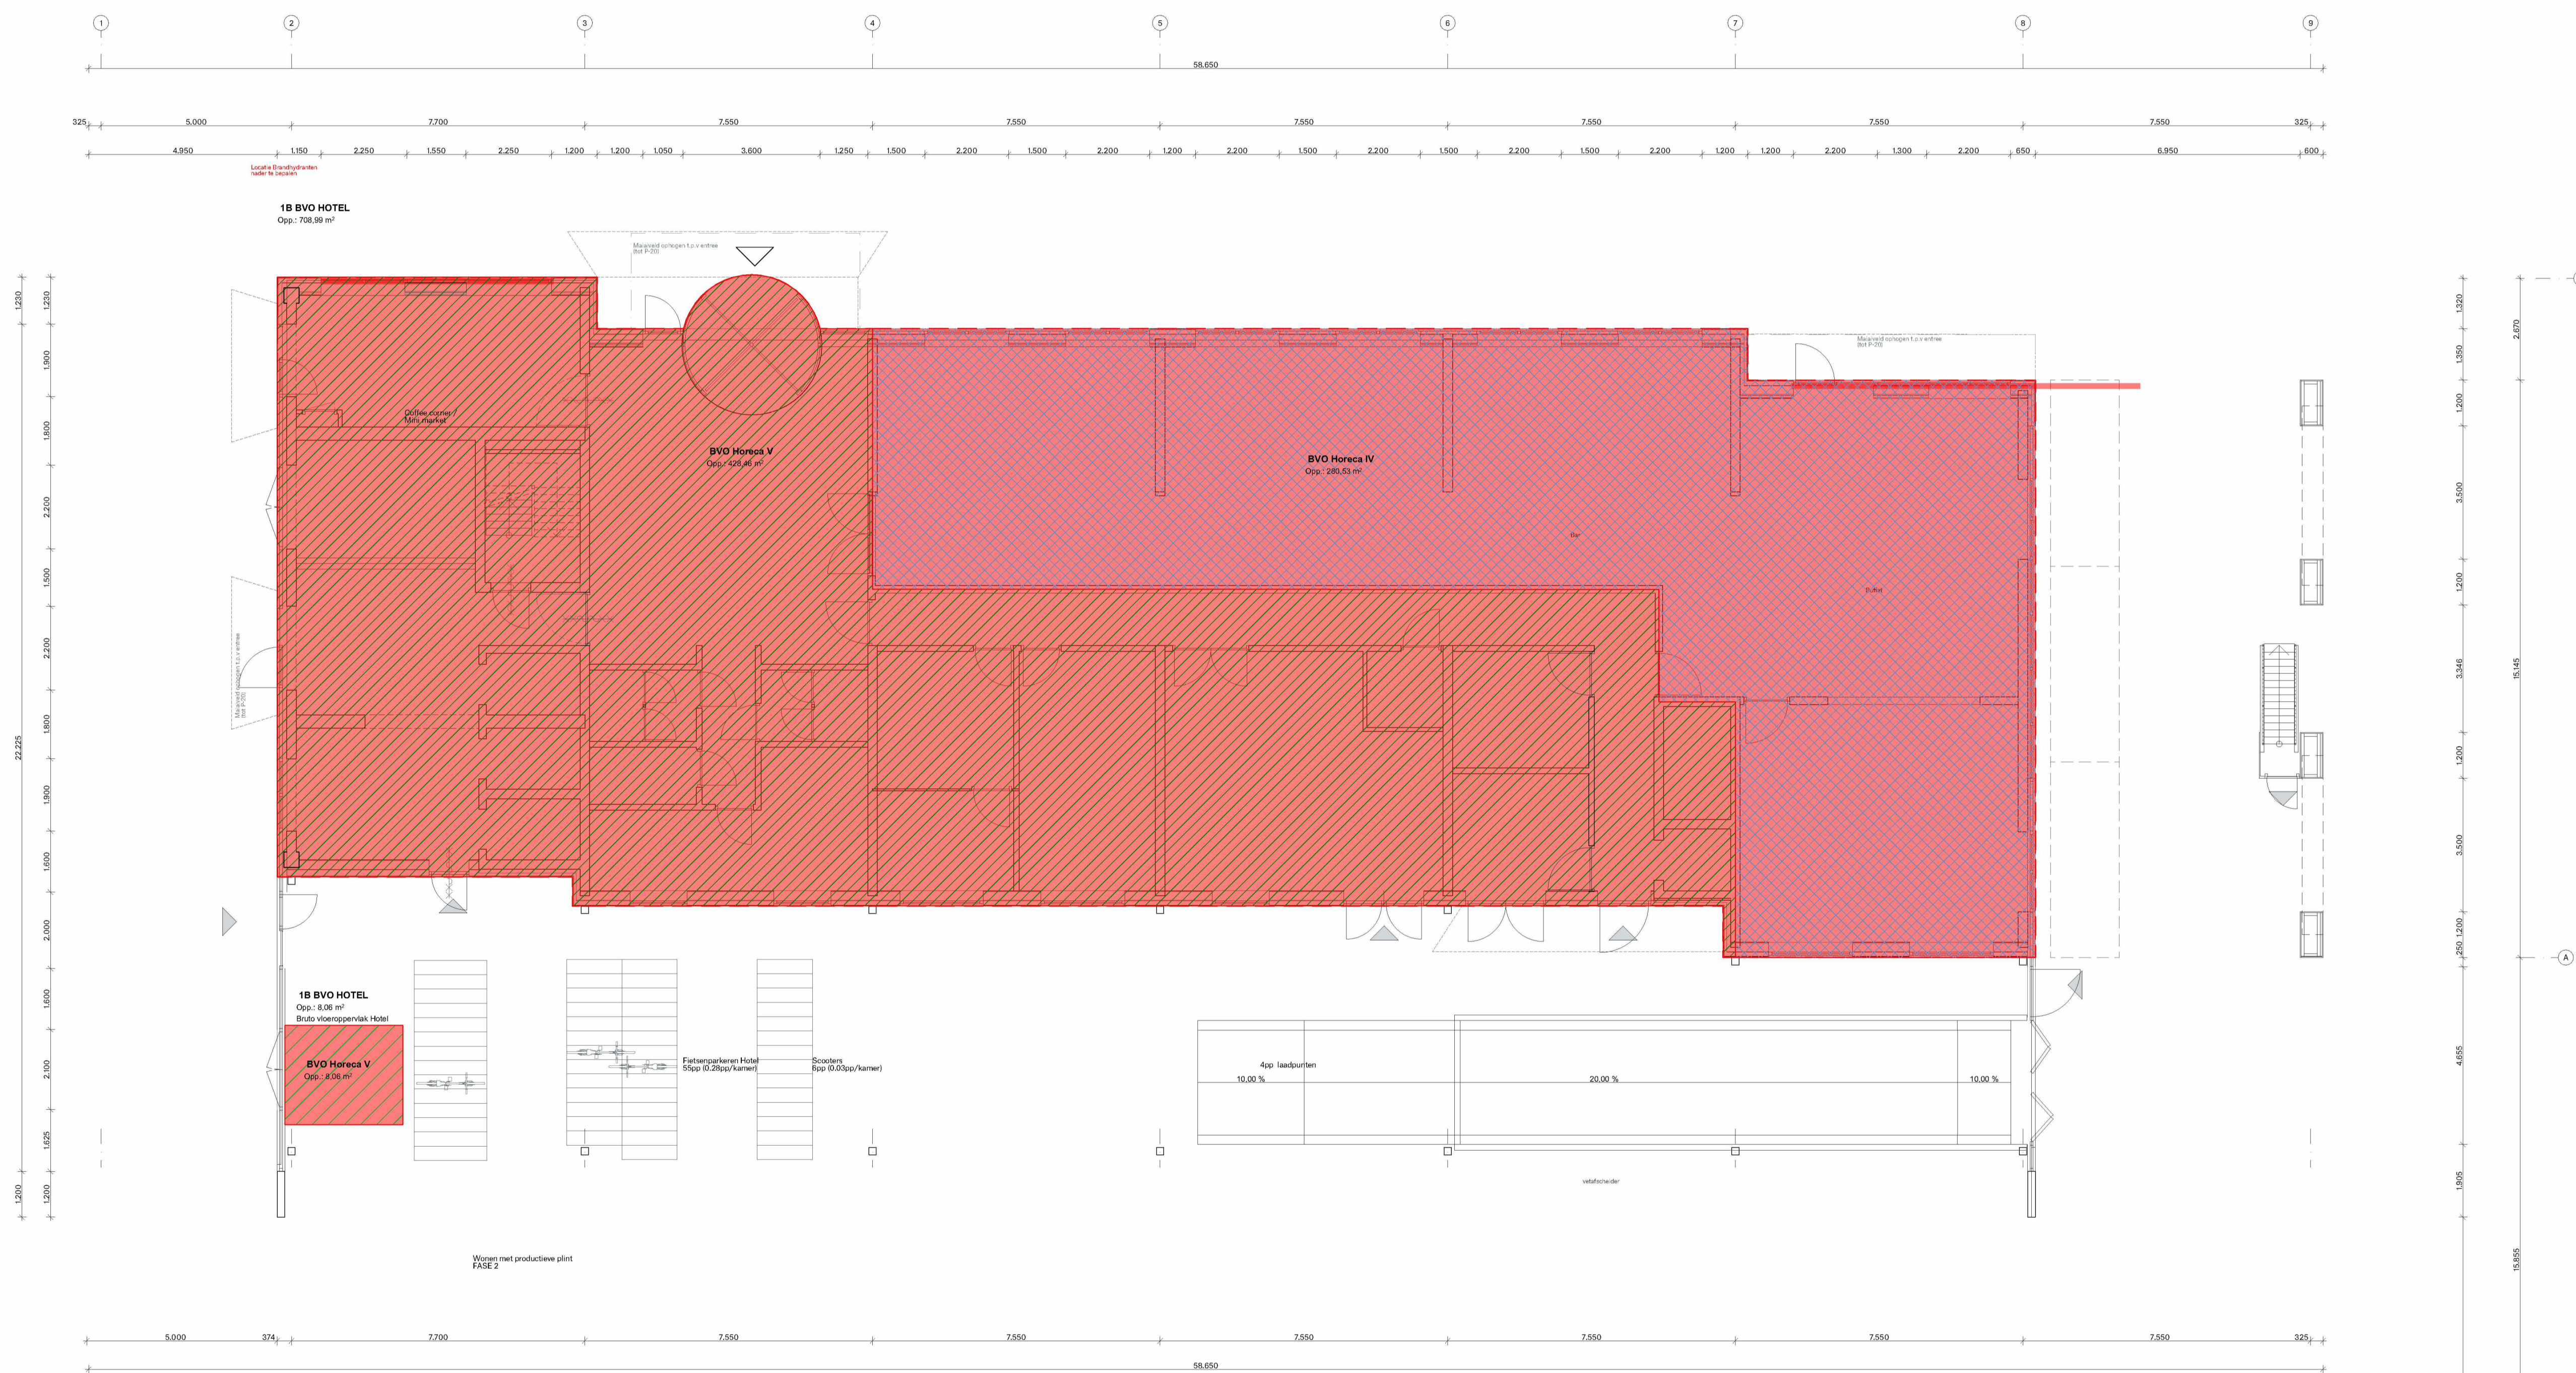

PROJECT
 2010 K1B
 FASE
 OMGEVINGSVERGUNNING
 FORMAAT.SCHAAL
 A1 : 1:100
 DATUM GETEKEND
 15.07.2022
 CODE.DATUM LAATSTE WIJZIGING
 B 08.11.2022
 ONDERWERP
 PLATTEGRONDEN HOTEL
 ONDERDEEL
 BEGANE GROND
 TEKENINGNUMMER
 OV-102
 SPACE ENCOUNTERS
 OFFICE FOR ARCHITECT
 INFO@S-E.EU
 0031(0)202044598

Alle maten in millimeters
 Alle maten in het werk te controleren
 Kleur en afwerkingen cf. afwerk- en
 materialenstaat


Oppervlakten o.b.v. NEN2580 en Bouwbesluit 2012

— Meettlijn bruto vloeroppervlak
 — Meettlijn gebruiks oppervlak

▨ Verblifgebied (VG)

Onderverdeling BVO Hotel cf. bestemmingsplan

■ BVO Horeca III
 ■ BVO Horeca IV
 ■ BVO Horeca V

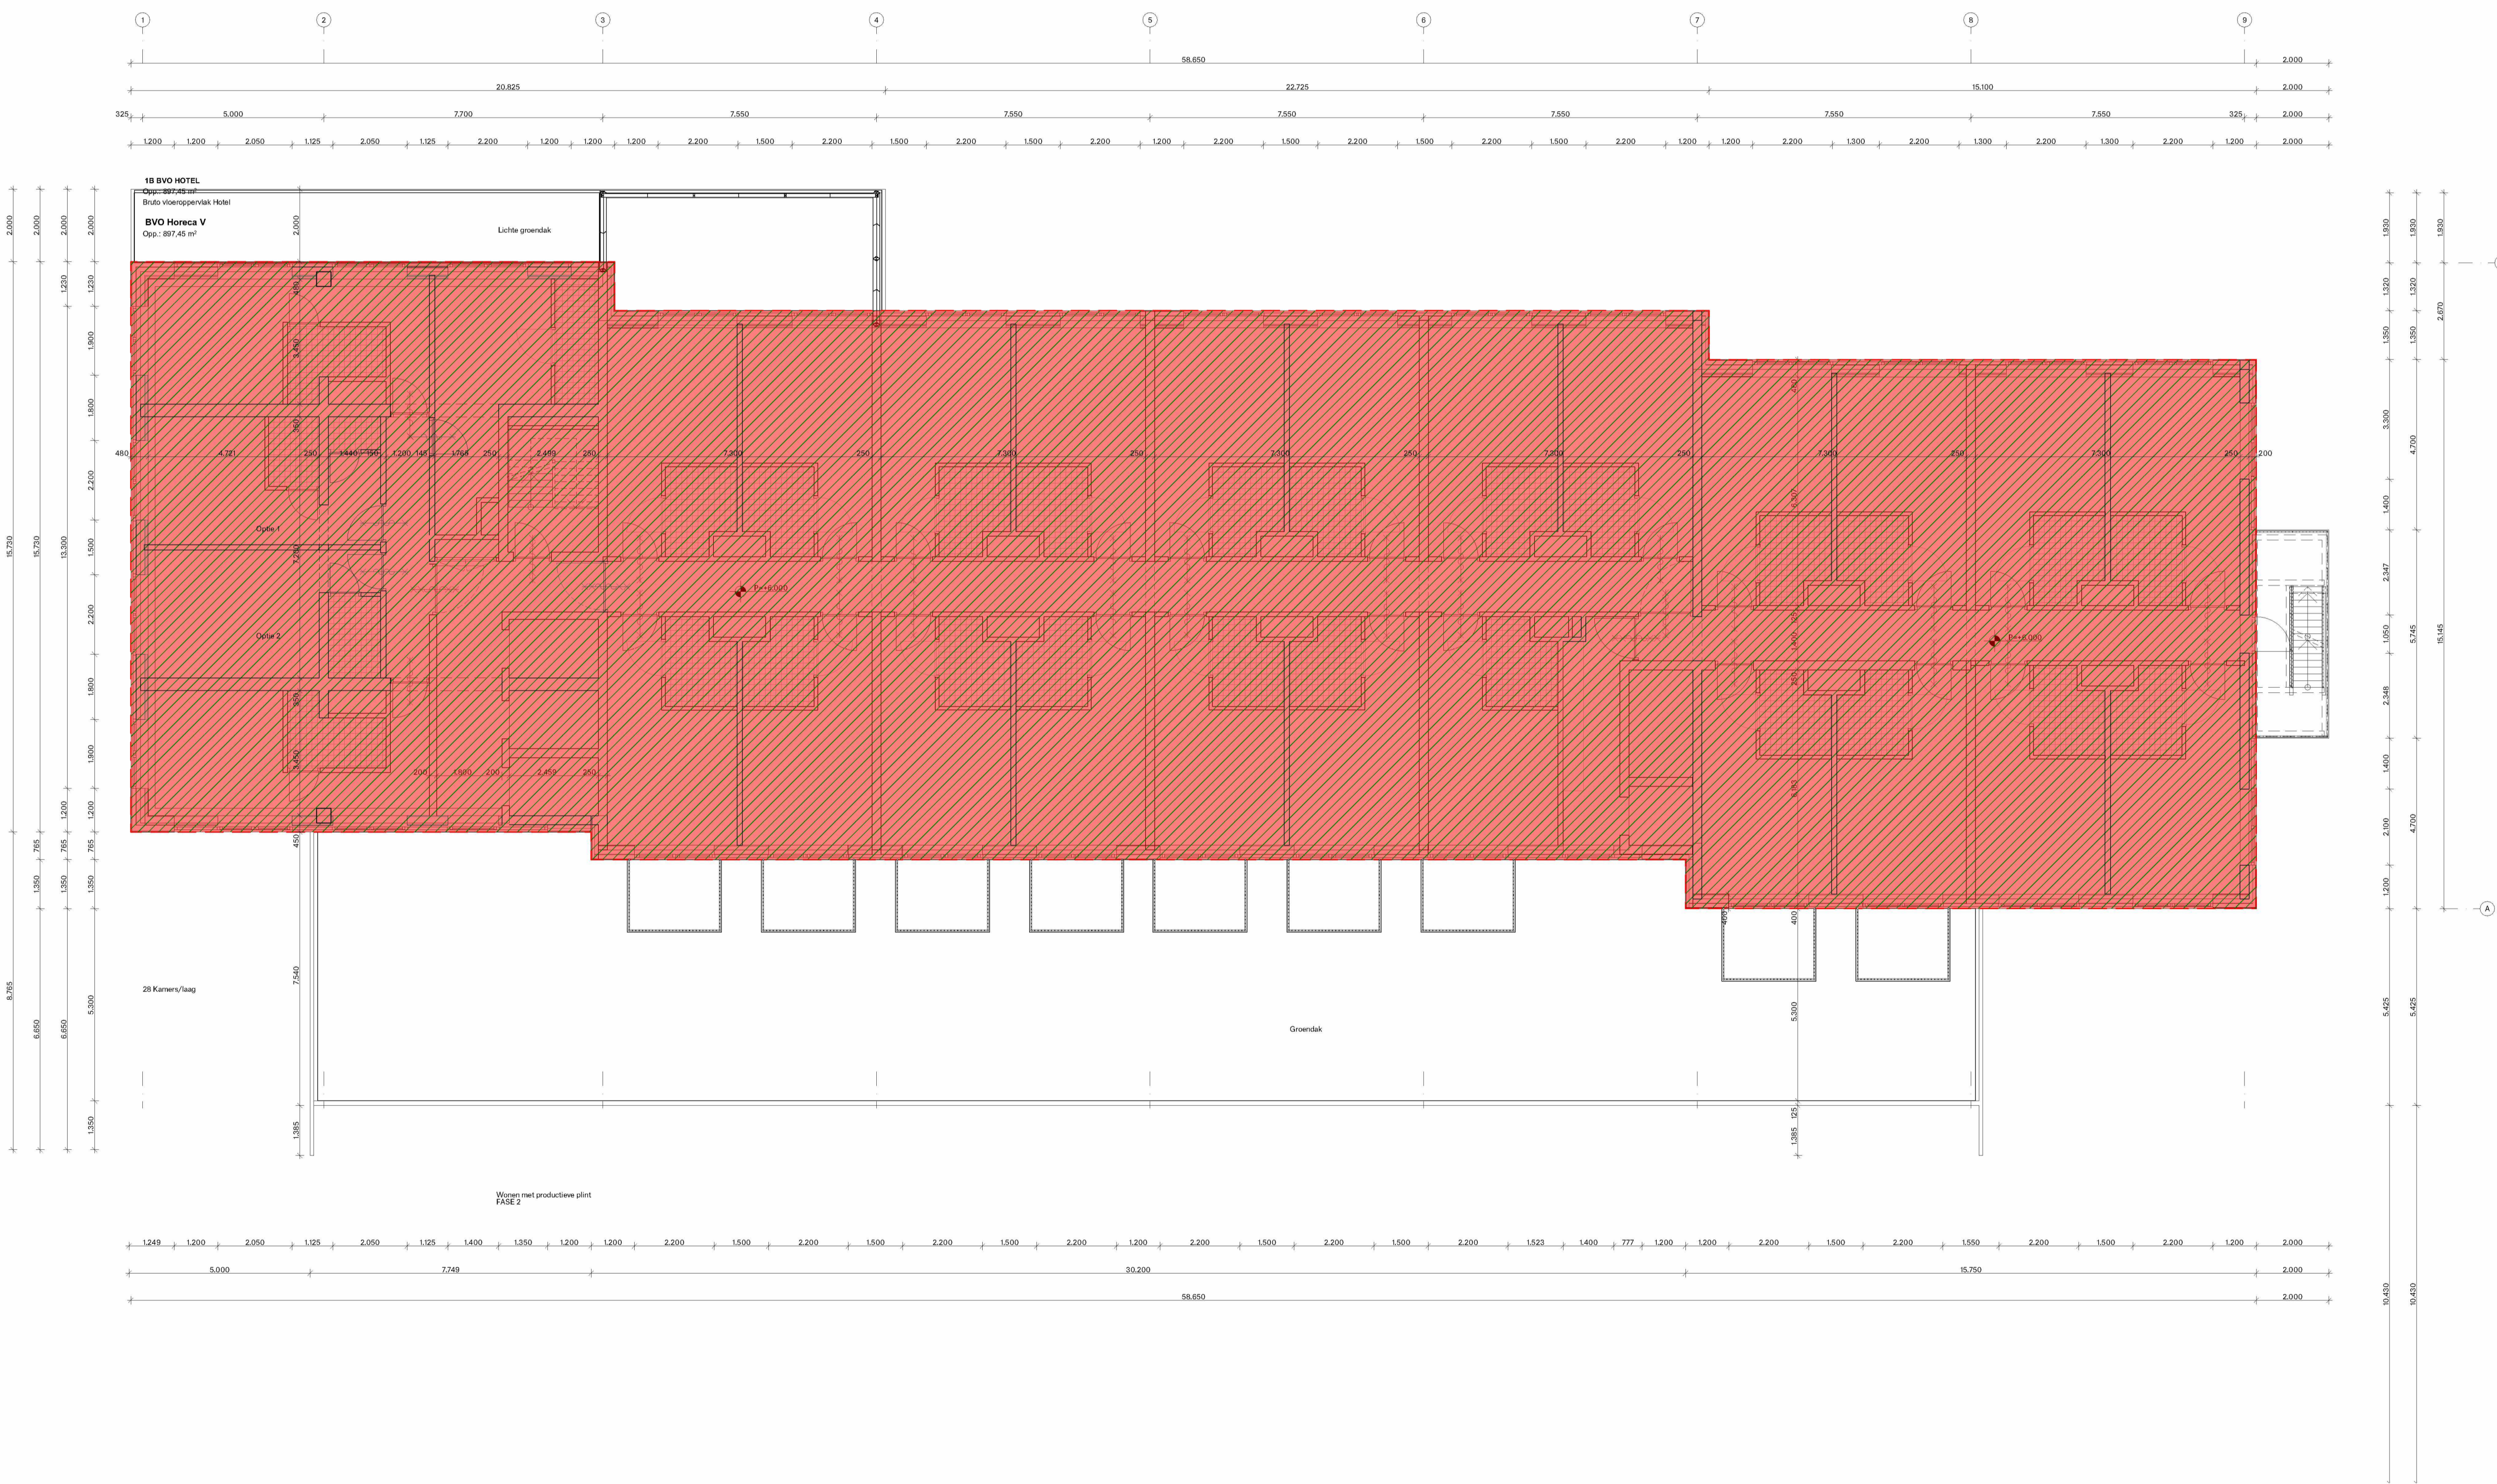

PROJECT
 2010 K1B
 FASE
 OMGEVINGSVERGUNNING
 FORMAAT.SCHAAL
 A1 . 1:100
 DATUM GETEKEND
 15.07.2022
 CODE.DATUM LAATSTE WIJZIGING
 B 08.11.2022
 ONDERWERP
 PLATTEGRONDEN HOTEL
 ONDERDEEL
 1E VERDIEPING
 TEKENINGNUMMER
 OV-103
 SPACE ENCOUNTERS
 OFFICE FOR ARCHITECT
 INFO@S-E.EU
 0031(0)202044598

Alle maten in millimeters
 Alle maten in het werk te controleren
 Kleur en afwerkingen cf. afwerk- en
 materialenstaat


Oppervlakten o.b.v. NEN2580 en Bouwbesluit 2012

— Meettlijn bruto vloeroppervlak
 — Meettlijn gebruiks oppervlak

▨ Verblifgebied (VG)


Onderverdeling BVO Hotel cf. bestemmingsplan

■ BVO Horeca III
 ■ BVO Horeca IV
 ■ BVO Horeca V

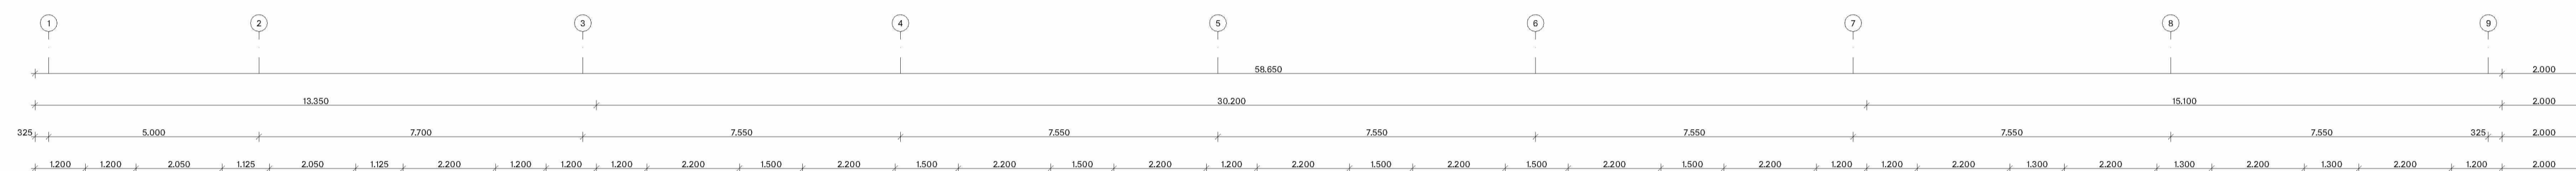


18 BVO HOTEL
 Opp: 897,45 m²
 Bruto vloeroppervlak Hotel

BVO Horeca V
 Opp: 897,45 m²

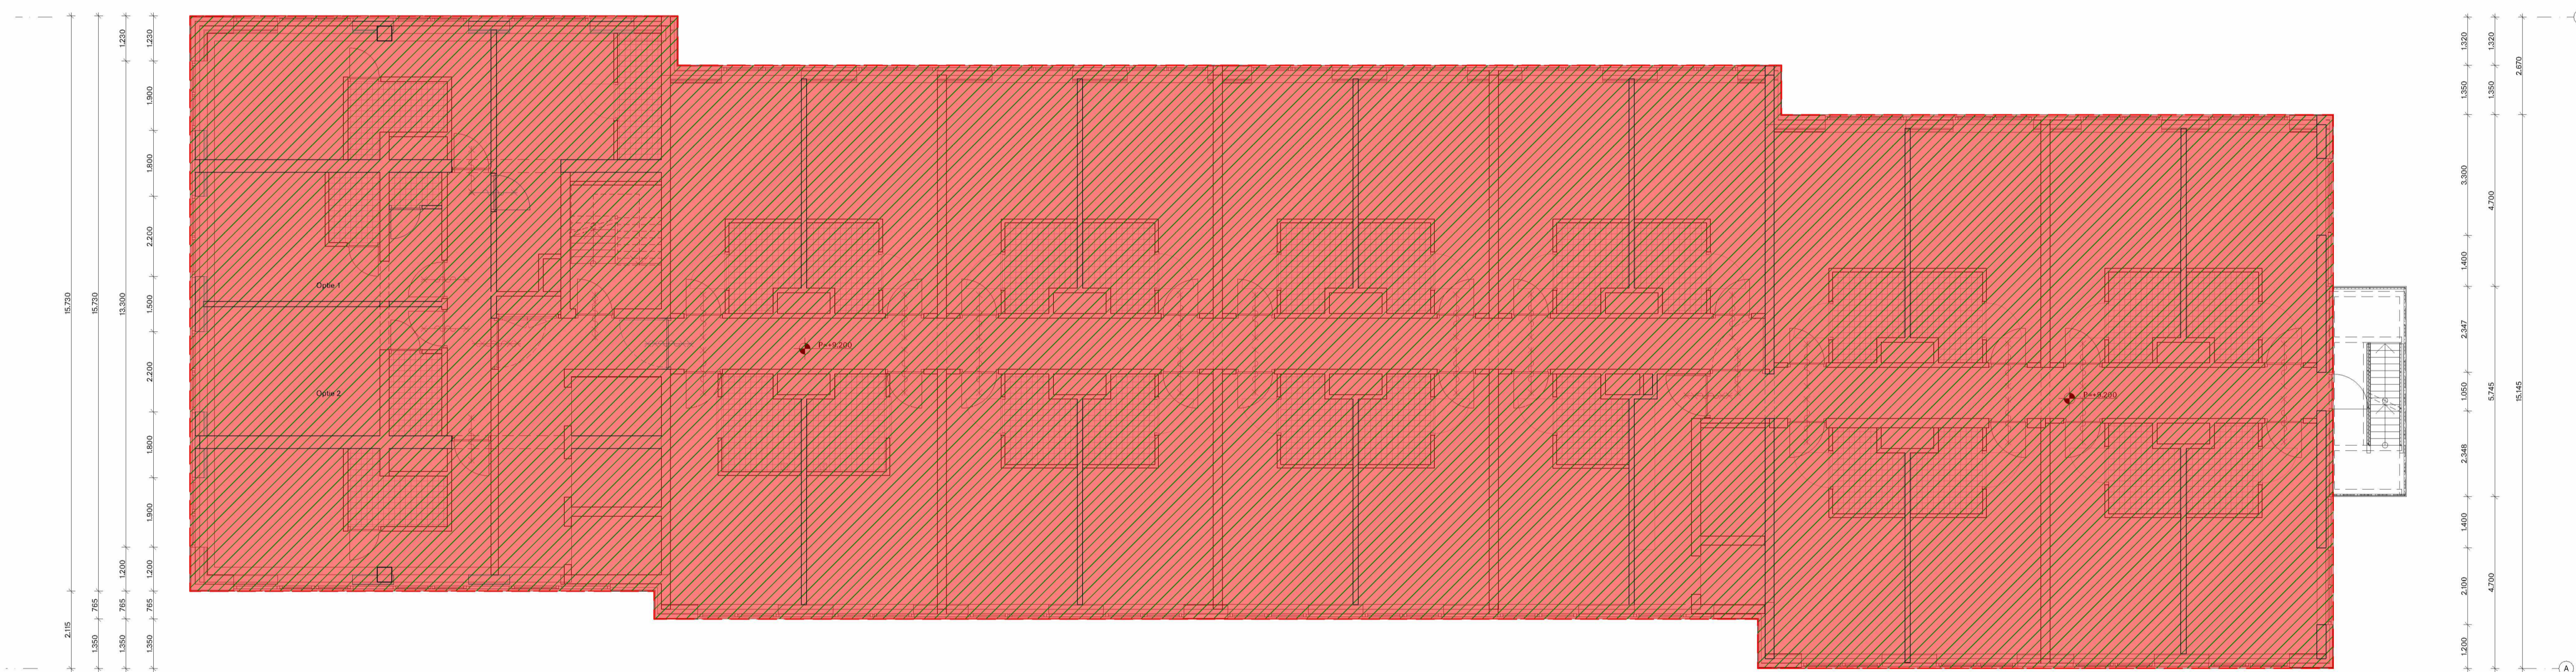

28 Kamers/laag

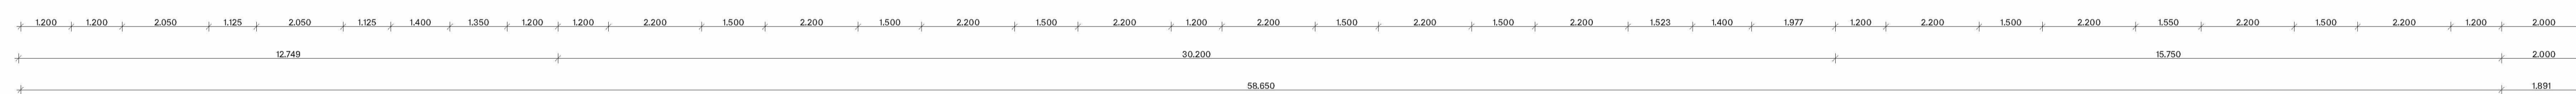

PROJECT
2010 K1B

FASE
OMGEVINGSVERGUNNING

FORMAAT.SCHAAL
A1 . 1:100

DATUM GETEKEND
15.07.2022

CODE.DATUM LAATSTE WIJZIGING
B 08.11.2022

ONDERWERP
PLATTEGRONDEN HOTEL

ONDERDEEL
2E-6E VERDIEPING

TEKENINGNUMMER
OV-104

SPACE ENCOUNTERS
 OFFICE FOR ARCHITECT
 INFO@S-E.EU
 0031(0)202044598

Alle maten in millimeters
 Alle maten in het werk te controleren
 Kleur en afwerkingen cf. afwerk- en
 materialenstaat


Oppervlakten o.b.v. NEN2580 en Bouwbesluit 2012

— Meettlijn bruto vloeroppervlak
 — Meettlijn gebruiks oppervlak

▨ Verblifgebied (VG)


Onderverdeling BVO Hotel cf. bestemmingsplan

▨ BVO Horeca III
 ▨ BVO Horeca IV
 ▨ BVO Horeca V

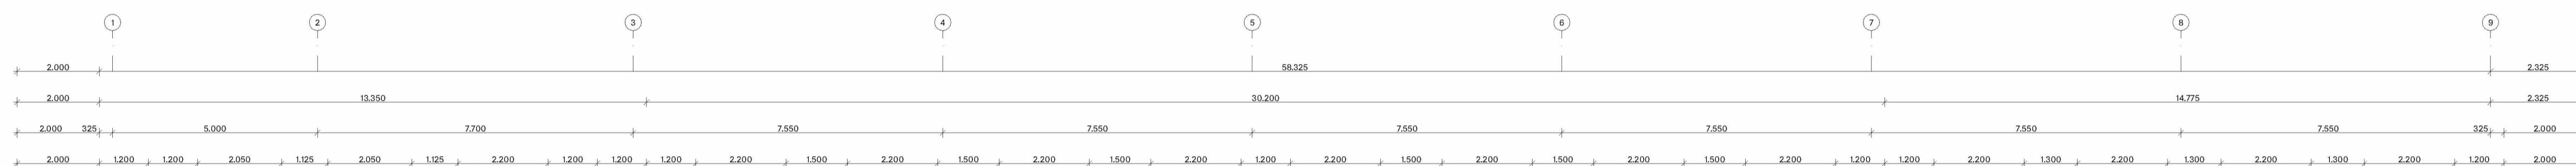


18 BVO HOTEL
 Opp: 897,45 m²
 Bruto vloeroppervlak Hotel

BVO Horeca V
 Opp: 836,60 m²

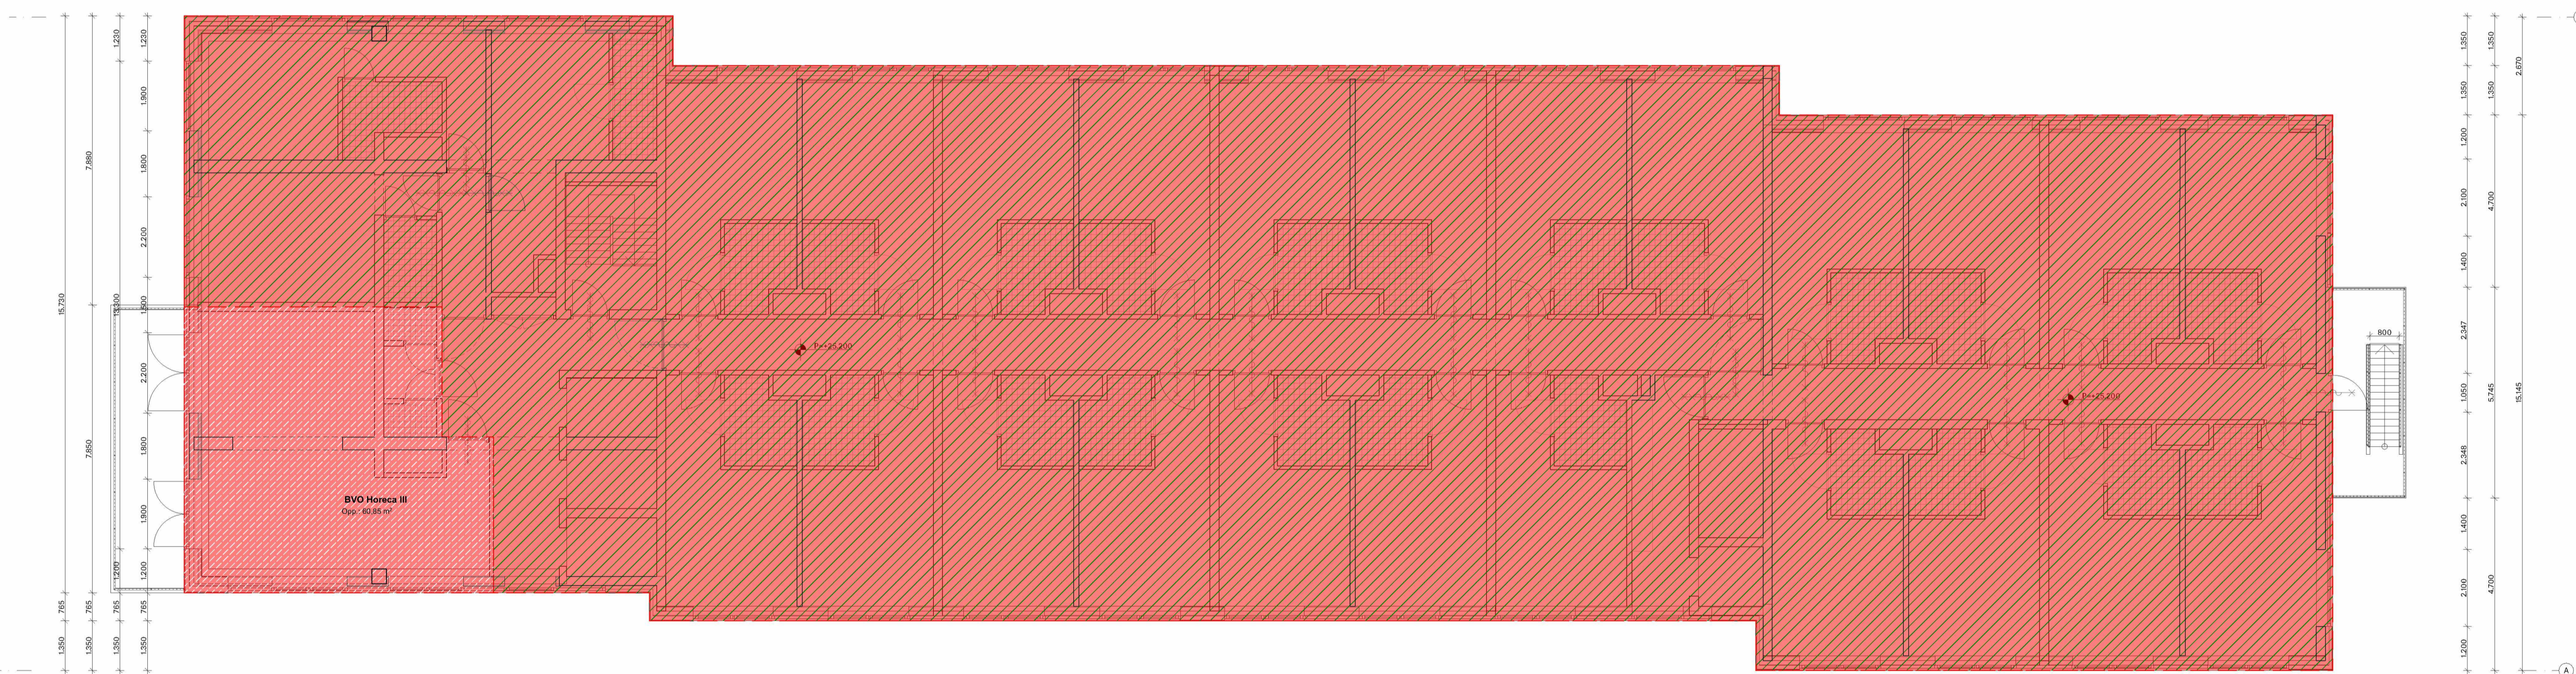

28 Kamers/laag

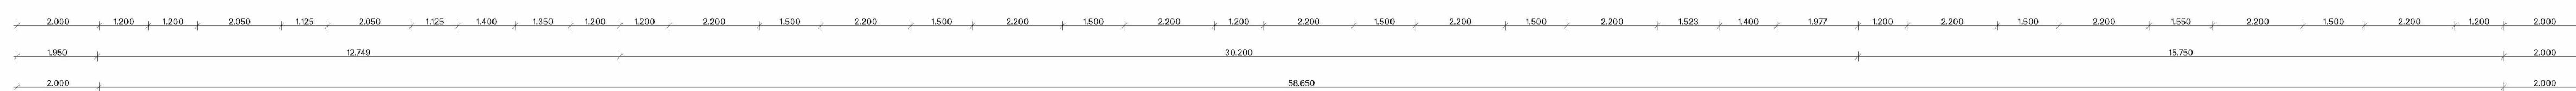

PROJECT
 2010 K1B
 FASE
 OMGEVINGSVERGUNNING
 FORMAAT.SCHAAL
 A1 . 1:100
 DATUM GETEKEND
 15.07.2022
 CODE.DATUM LAATSTE WIJZIGING
 B 08.11.2022
 ONDERWERP
 PLATTEGRONDEN HOTEL
 ONDERDEEL
 7E VERDIEPING
 TEKENINGNUMMER
 OV-105
 SPACE ENCOUNTERS
 OFFICE FOR ARCHITECT
 INFO@S-E.EU
 0031(0)202044598

Alle maten in millimeters
 Alle maten in het werk te controleren
 Kleur en afwerkingen cf. afwerk- en
 materialenstaat




Oppervlakten o.b.v. NEN2580 en Bouwbesluit 2012

— Meedlijn bruto vloeroppervlak
 — Meedlijn gebruiks oppervlak

▨ Verblifgebied (VG)

Onderverdeling BVO Hotel cf. bestemmingsplan

■ BVO Horeca III
 ■ BVO Horeca IV
 ■ BVO Horeca V

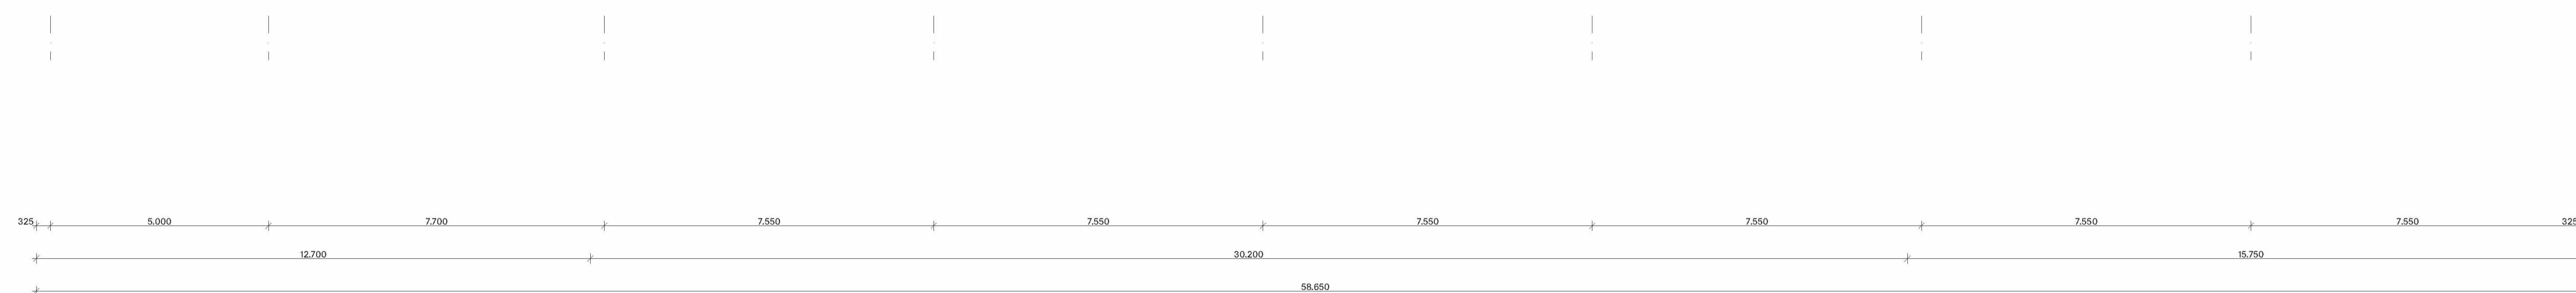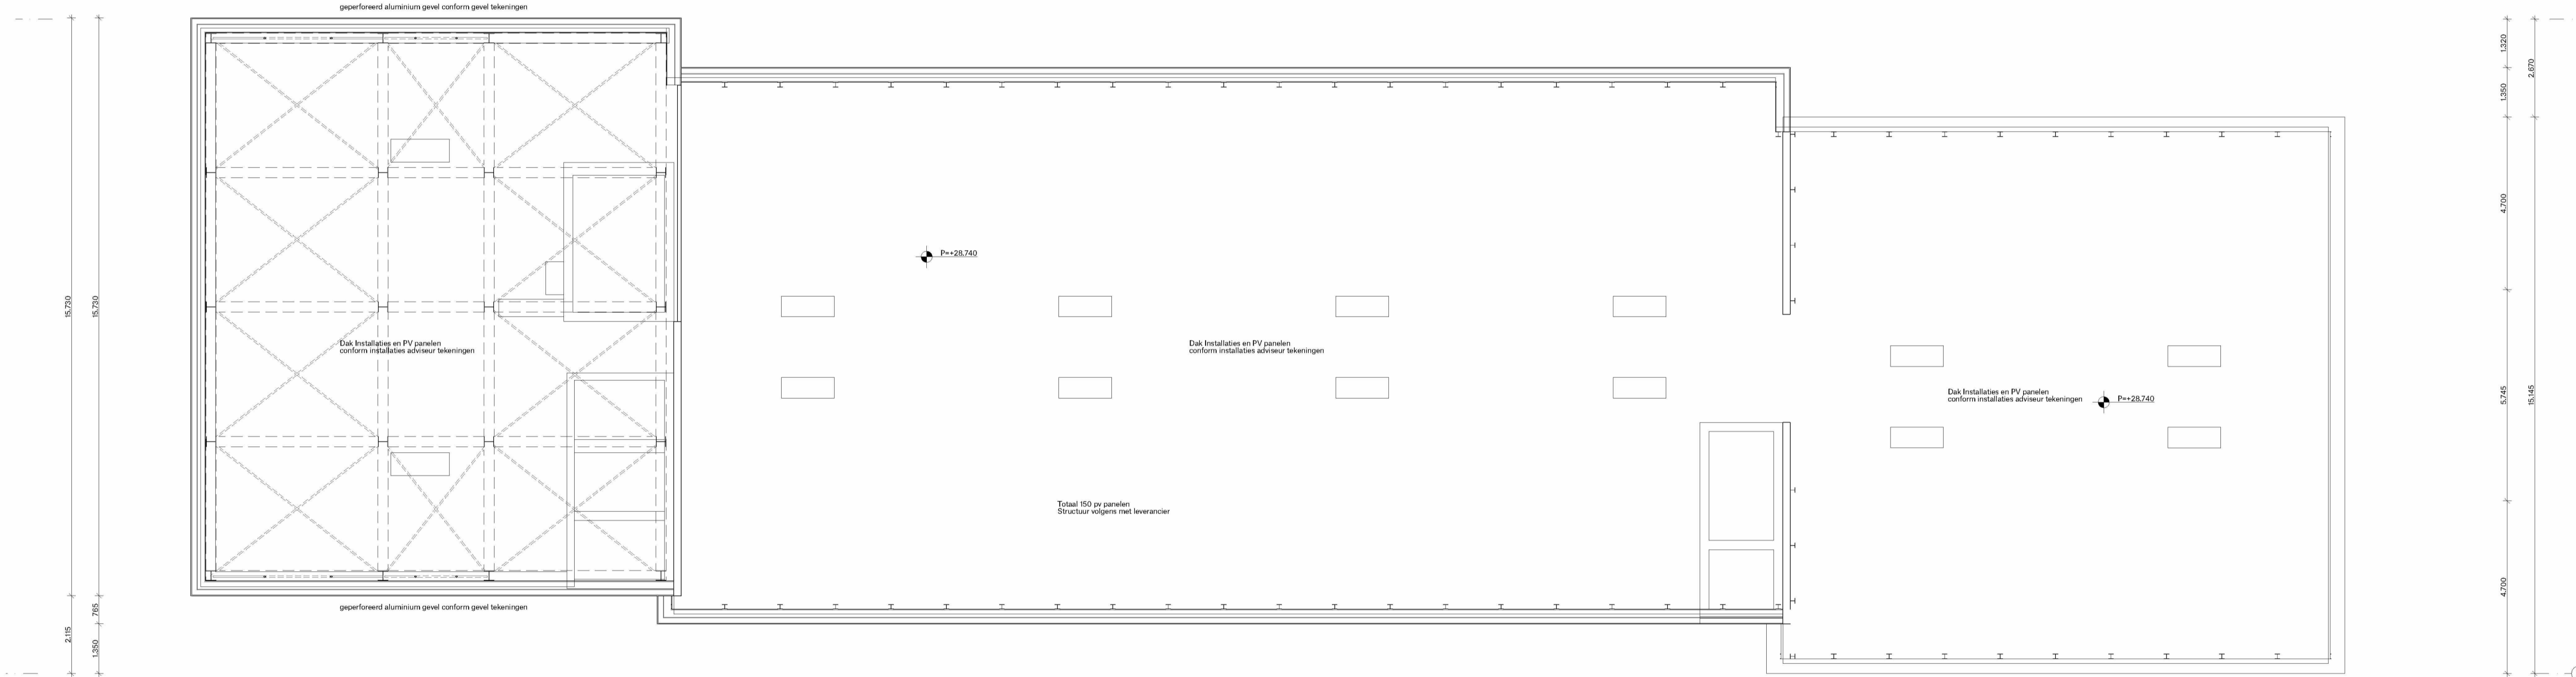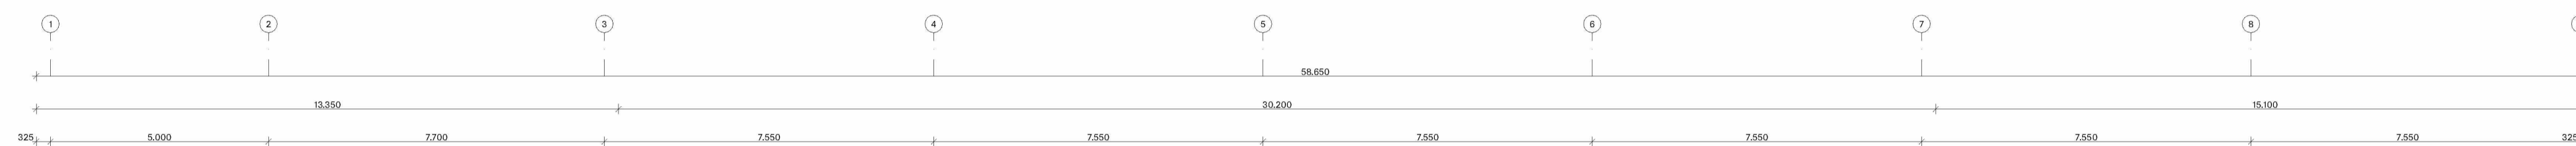

PROJECT
 2010 K1B
 FASE
 OMGEVINGSVERGUNNING
 FORMAAT.SCHAAL
 A1 . 1:100
 DATUM GETEKEND
 15.07.2022
 CODE.DATUM LAATSTE WIJZIGING
 B 08.11.2022
 ONDERWERP
 PLATTEGRONDEN HOTEL
 ONDERDEEL
 DAK VERDIEPING
 TEKENINGNUMMER
 OV-106
 SPACE ENCOUNTERS
 OFFICE FOR ARCHITECT
 INFO@S-E.EU
 0031(0)202044598