


Bestaande situatie

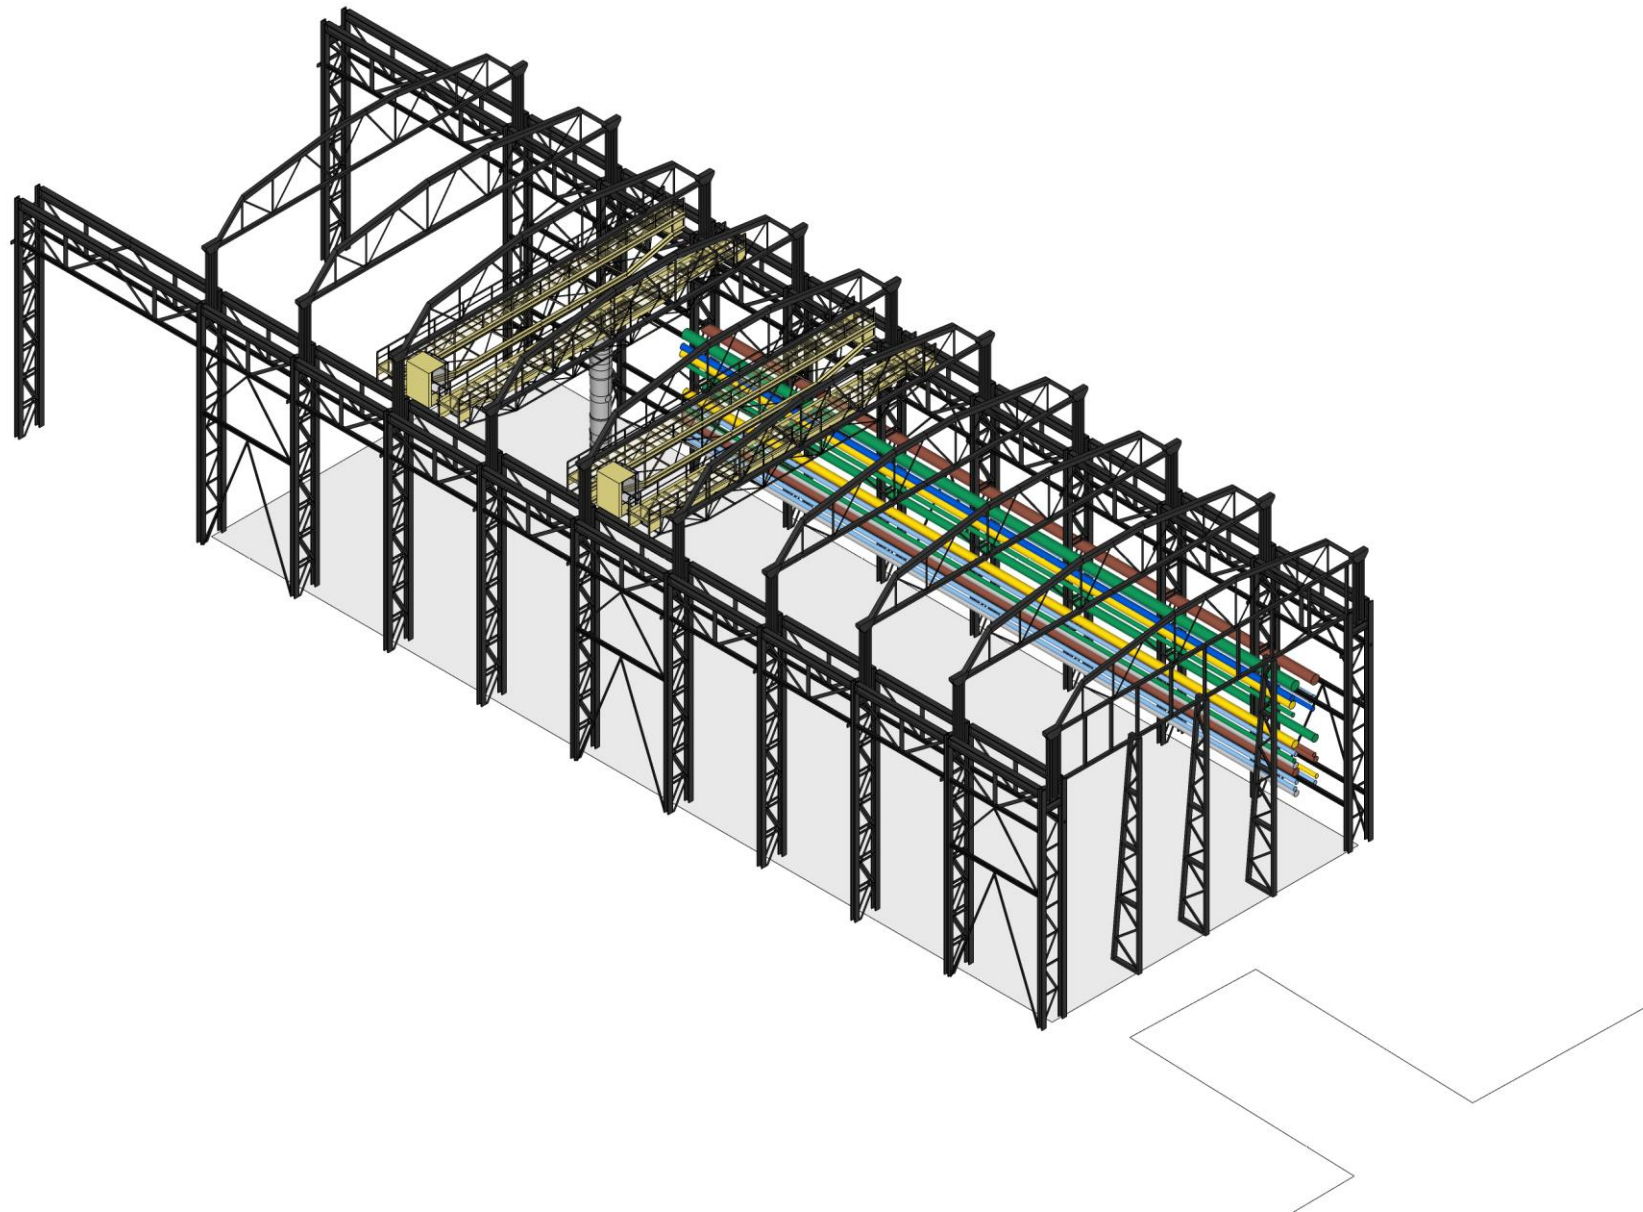

Situatie na sloop (voor details zie reeds verstrekte document 601.190221.werkboek.Werkspoorhal Buizenwand)