

Voorgevel (zuid)
oz



Zijgevel (west)

alle maten in het werk te controleren
profiel bestaande kozijnen idem nieuwe kozijnen e.e.a. in het werk te controleren
voor details zie 09-01
bestaand en nieuw: blad 01,02,03 en 04
principe ventilatie: blad 05

van Eeghenstraat 104

Amsterdam
17-508rw
Technisch Ontwerp

bladnummer:

09-01

versie:

B

datum:

06-03-2018

onderwerp:

overzicht principe details
bestaande kozijnen


schaal:

1:5


formaat:

A3

vorm aftimmerlatten i.h.w. te controleren

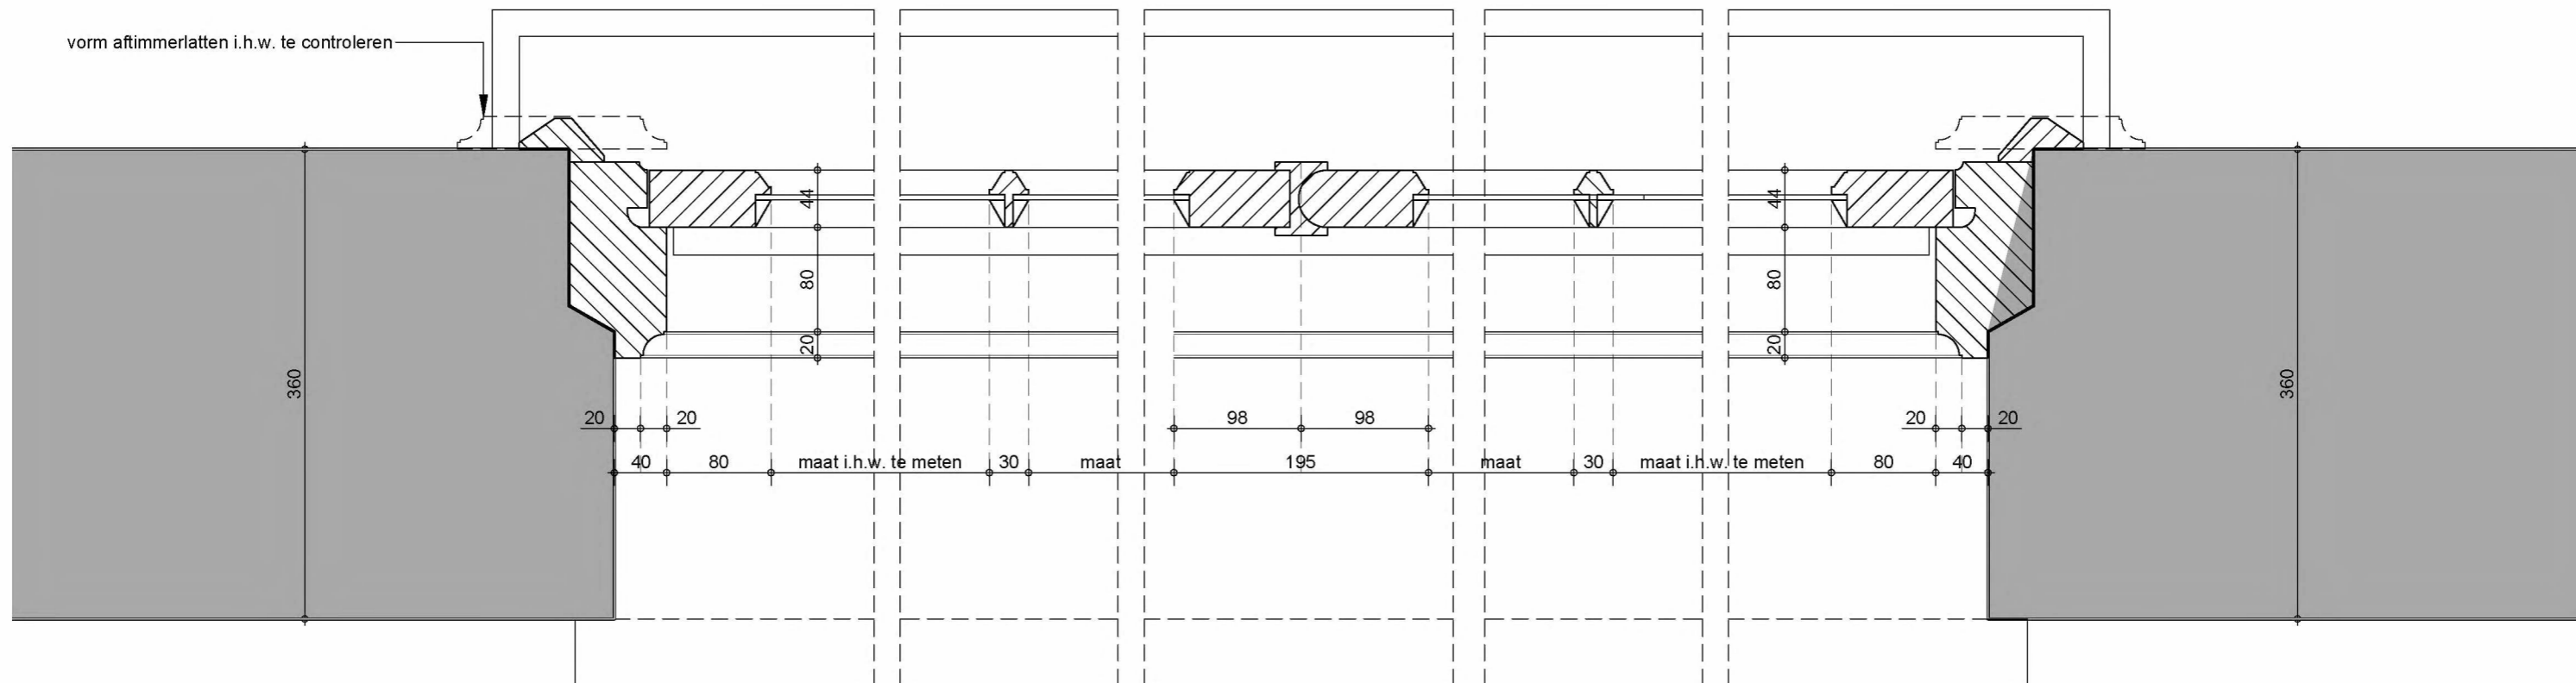

bestaand

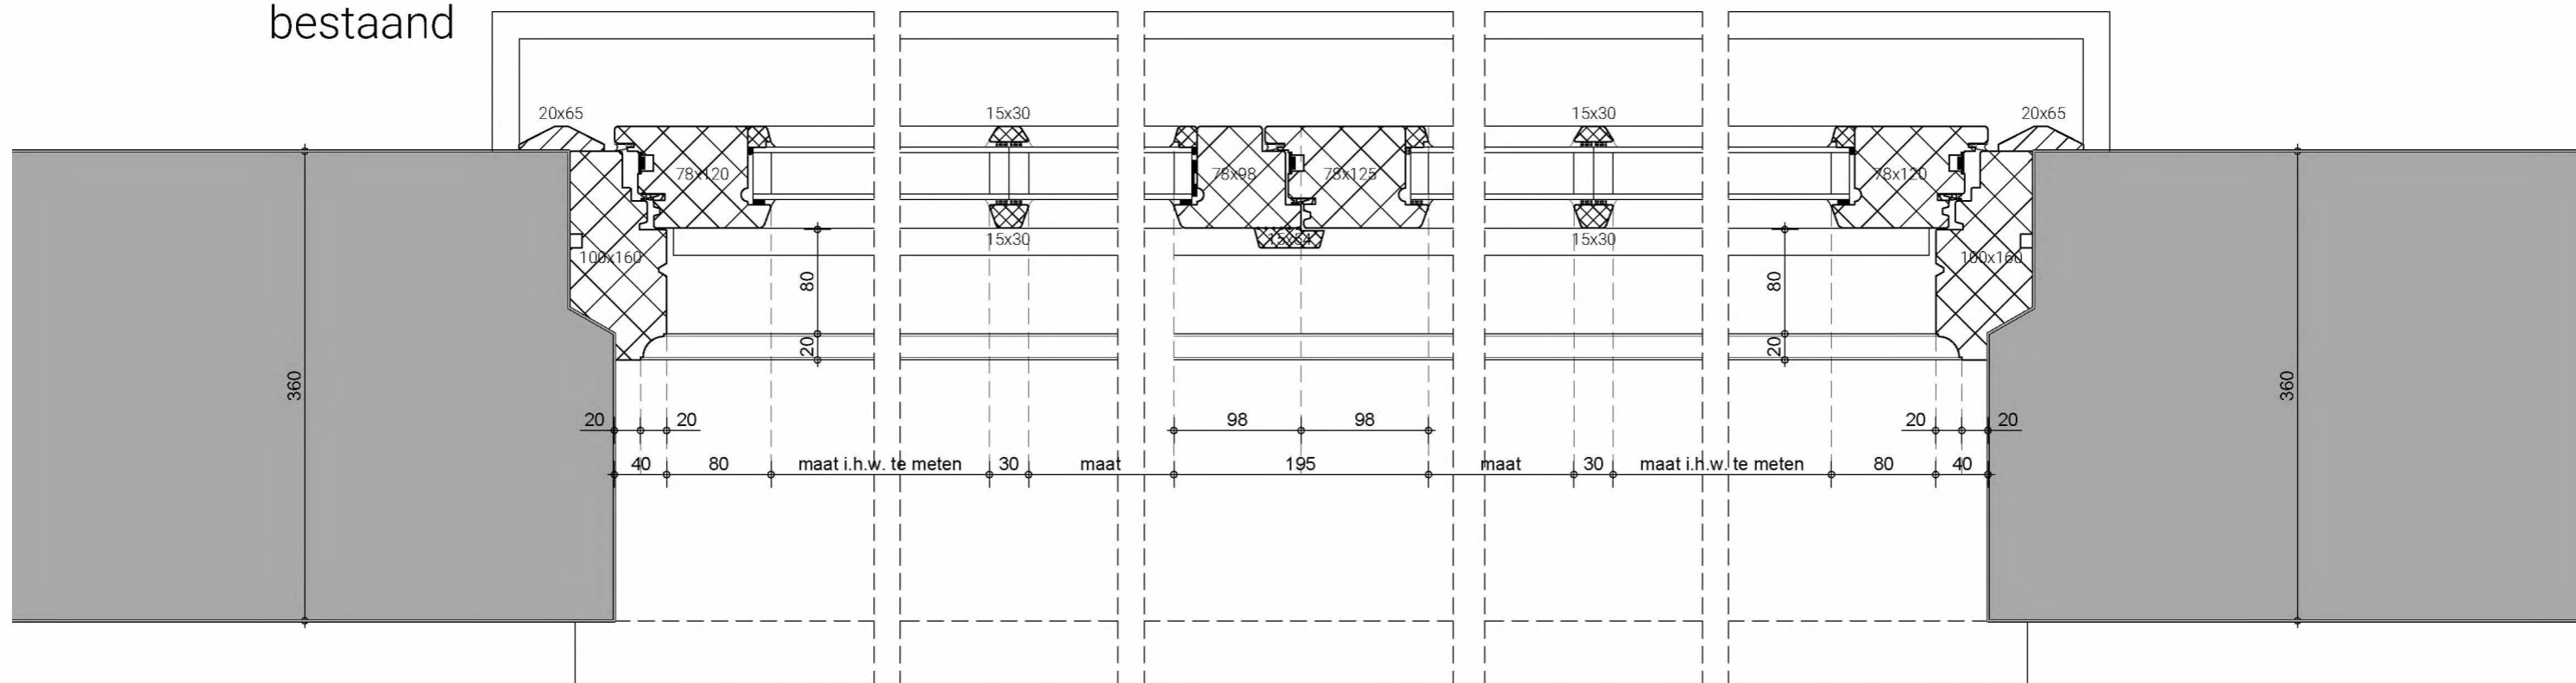

nieuw
gevels algemeen

04

08

10

08

04


OZ

Van Eeghenstraat 104
Definitief Ontwerp


17-508RW
08-02-2019

01
schaal 1:5


gevels
algemeen

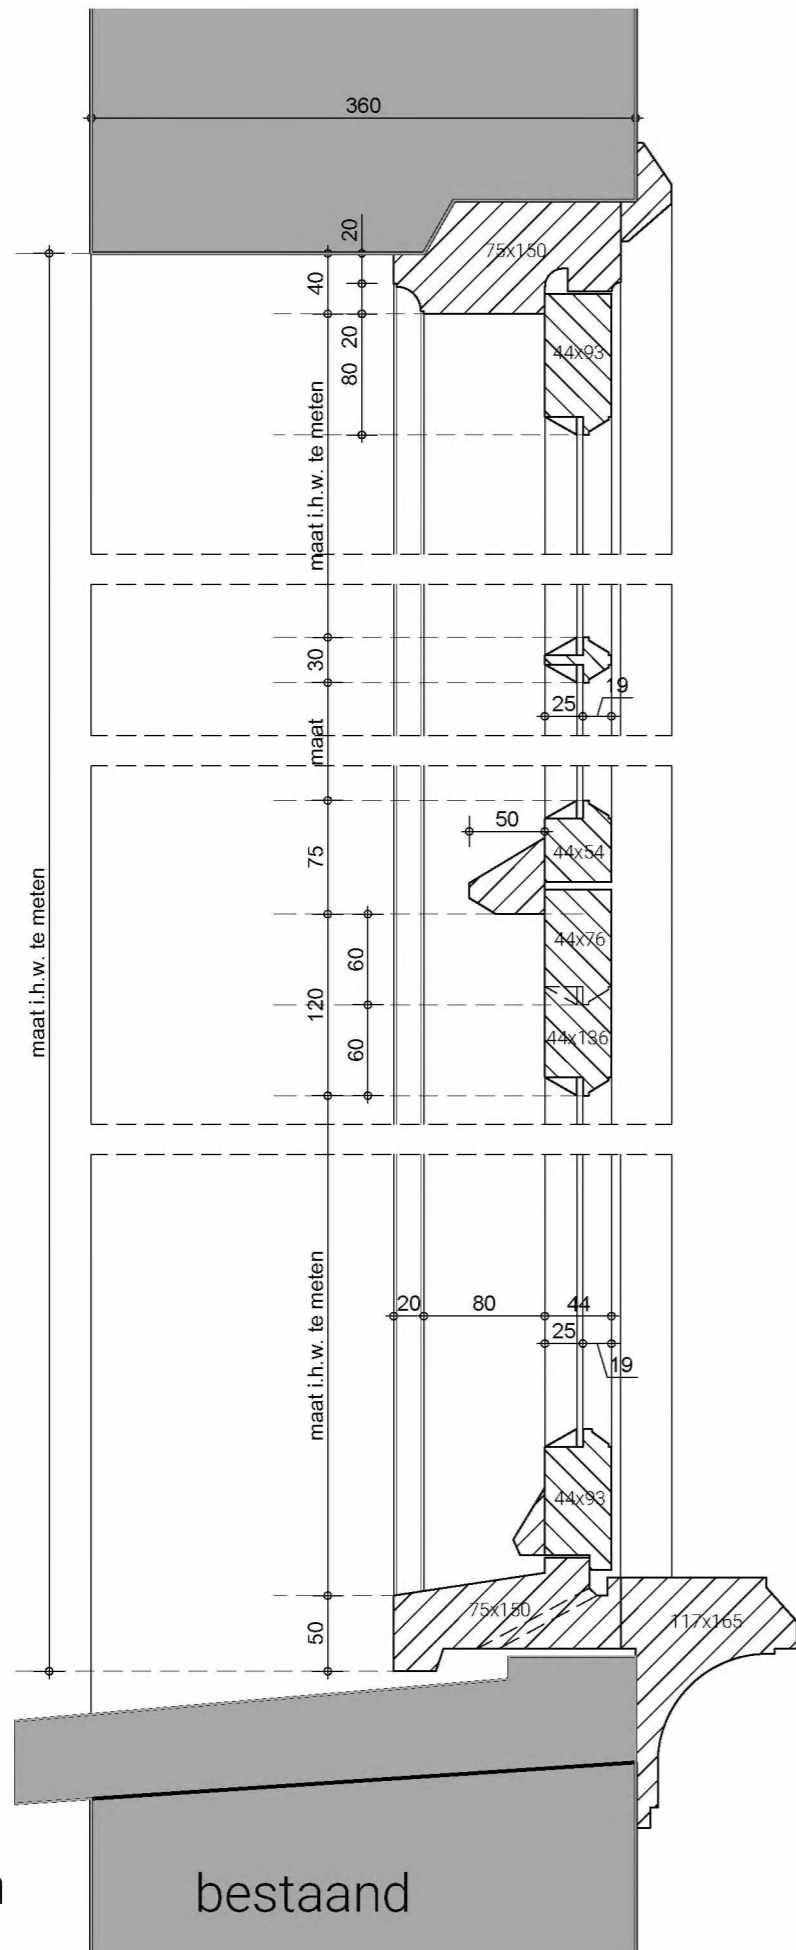

bestaand

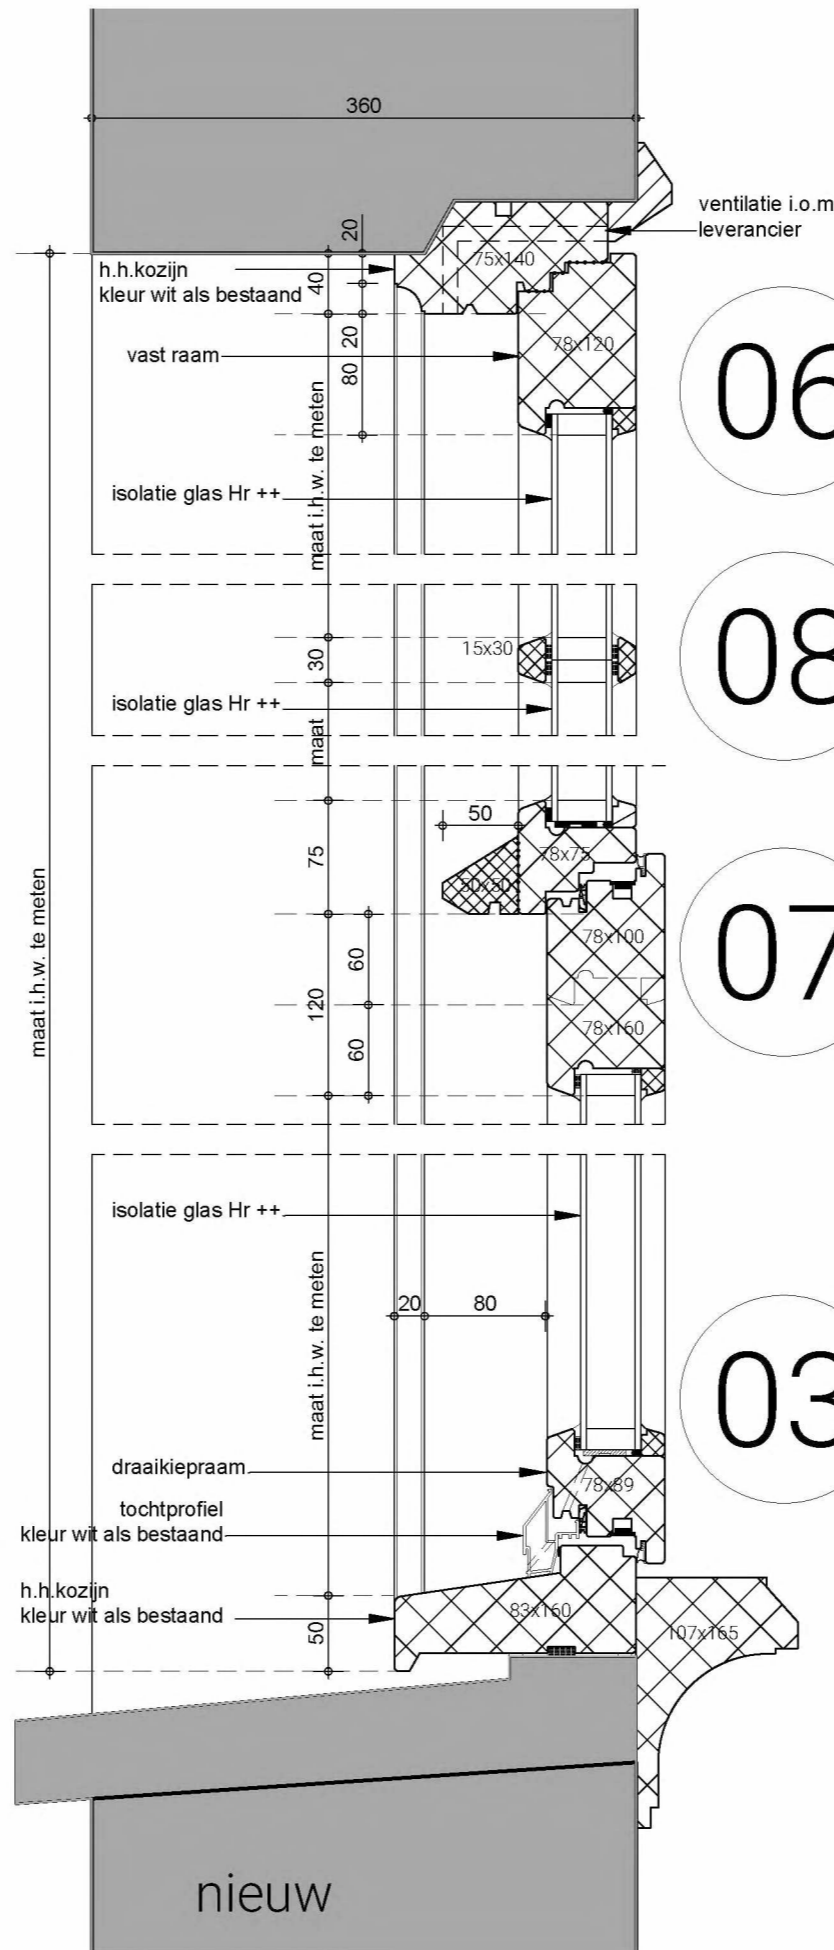

nieuw

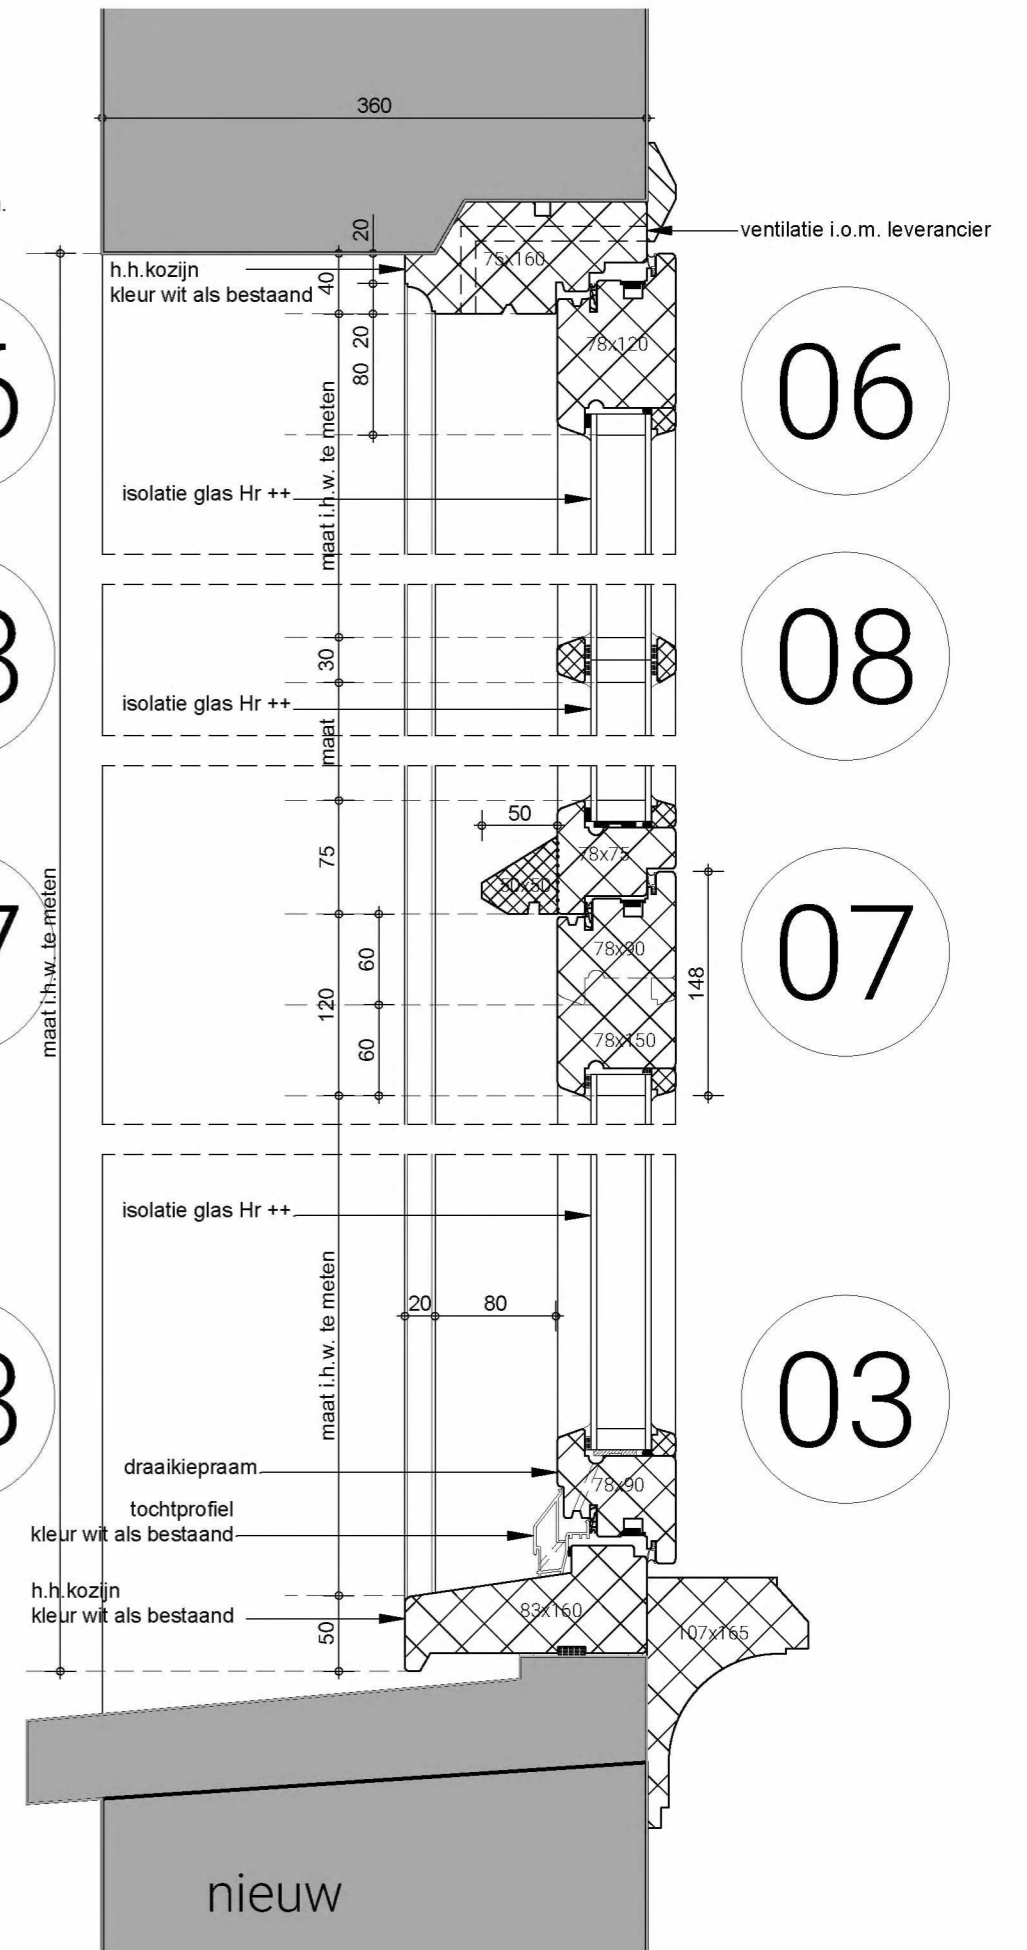

nieuw

06

08

07

03

06

08

07



03

OZ

Van Eeghenstraat 104
Definitief Ontwerp

17-508RW
08-02-2019

02
schaal 1:5

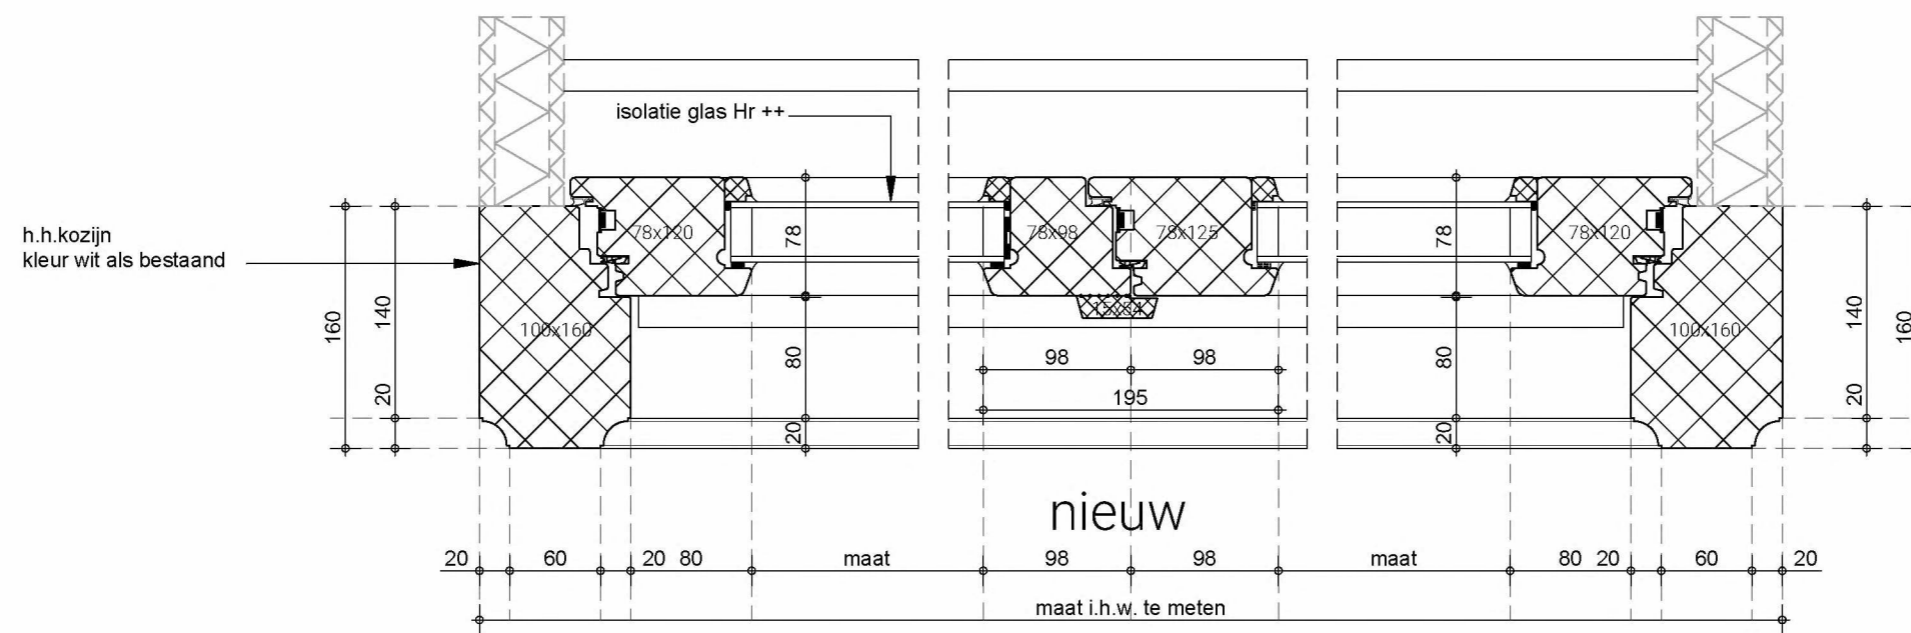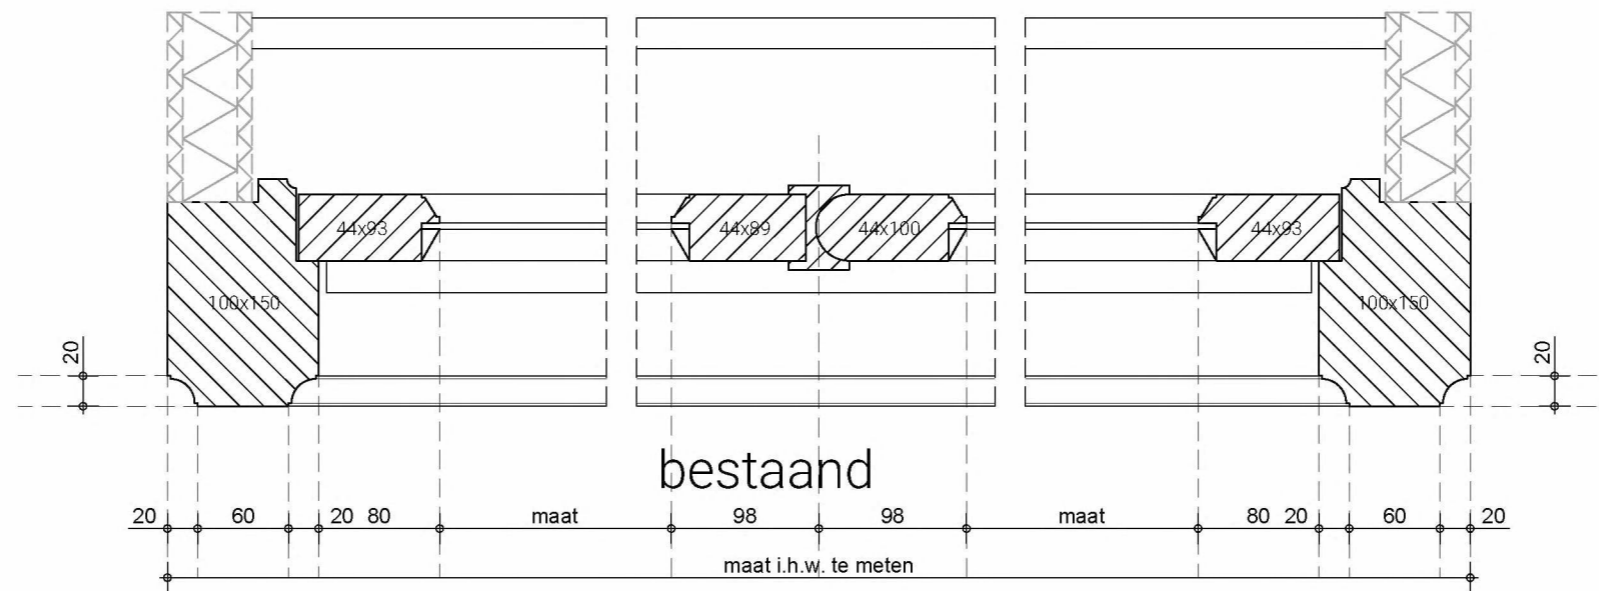

11

10

11

dakkapel

gevels
algemeen

