



Oostenburg Kavel 3

18-601 SW
Omgevings aanvraag

bladnummer:
99-201

versie:

datum:
18-10-19



onderwerp:

principe detail aansluitingen diverse
bouwdelen op WHS

schaal:
1 : 50

formaat:
A2

Alle werkzaamheden worden verricht onder toezicht van de DNG2011, inclusief wijziging 2013 waarin opgenomen een
afdracht bevestiging, zoals gedeponeerd ter griffie van de Arrondissementsrechtbank te Amsterdam.

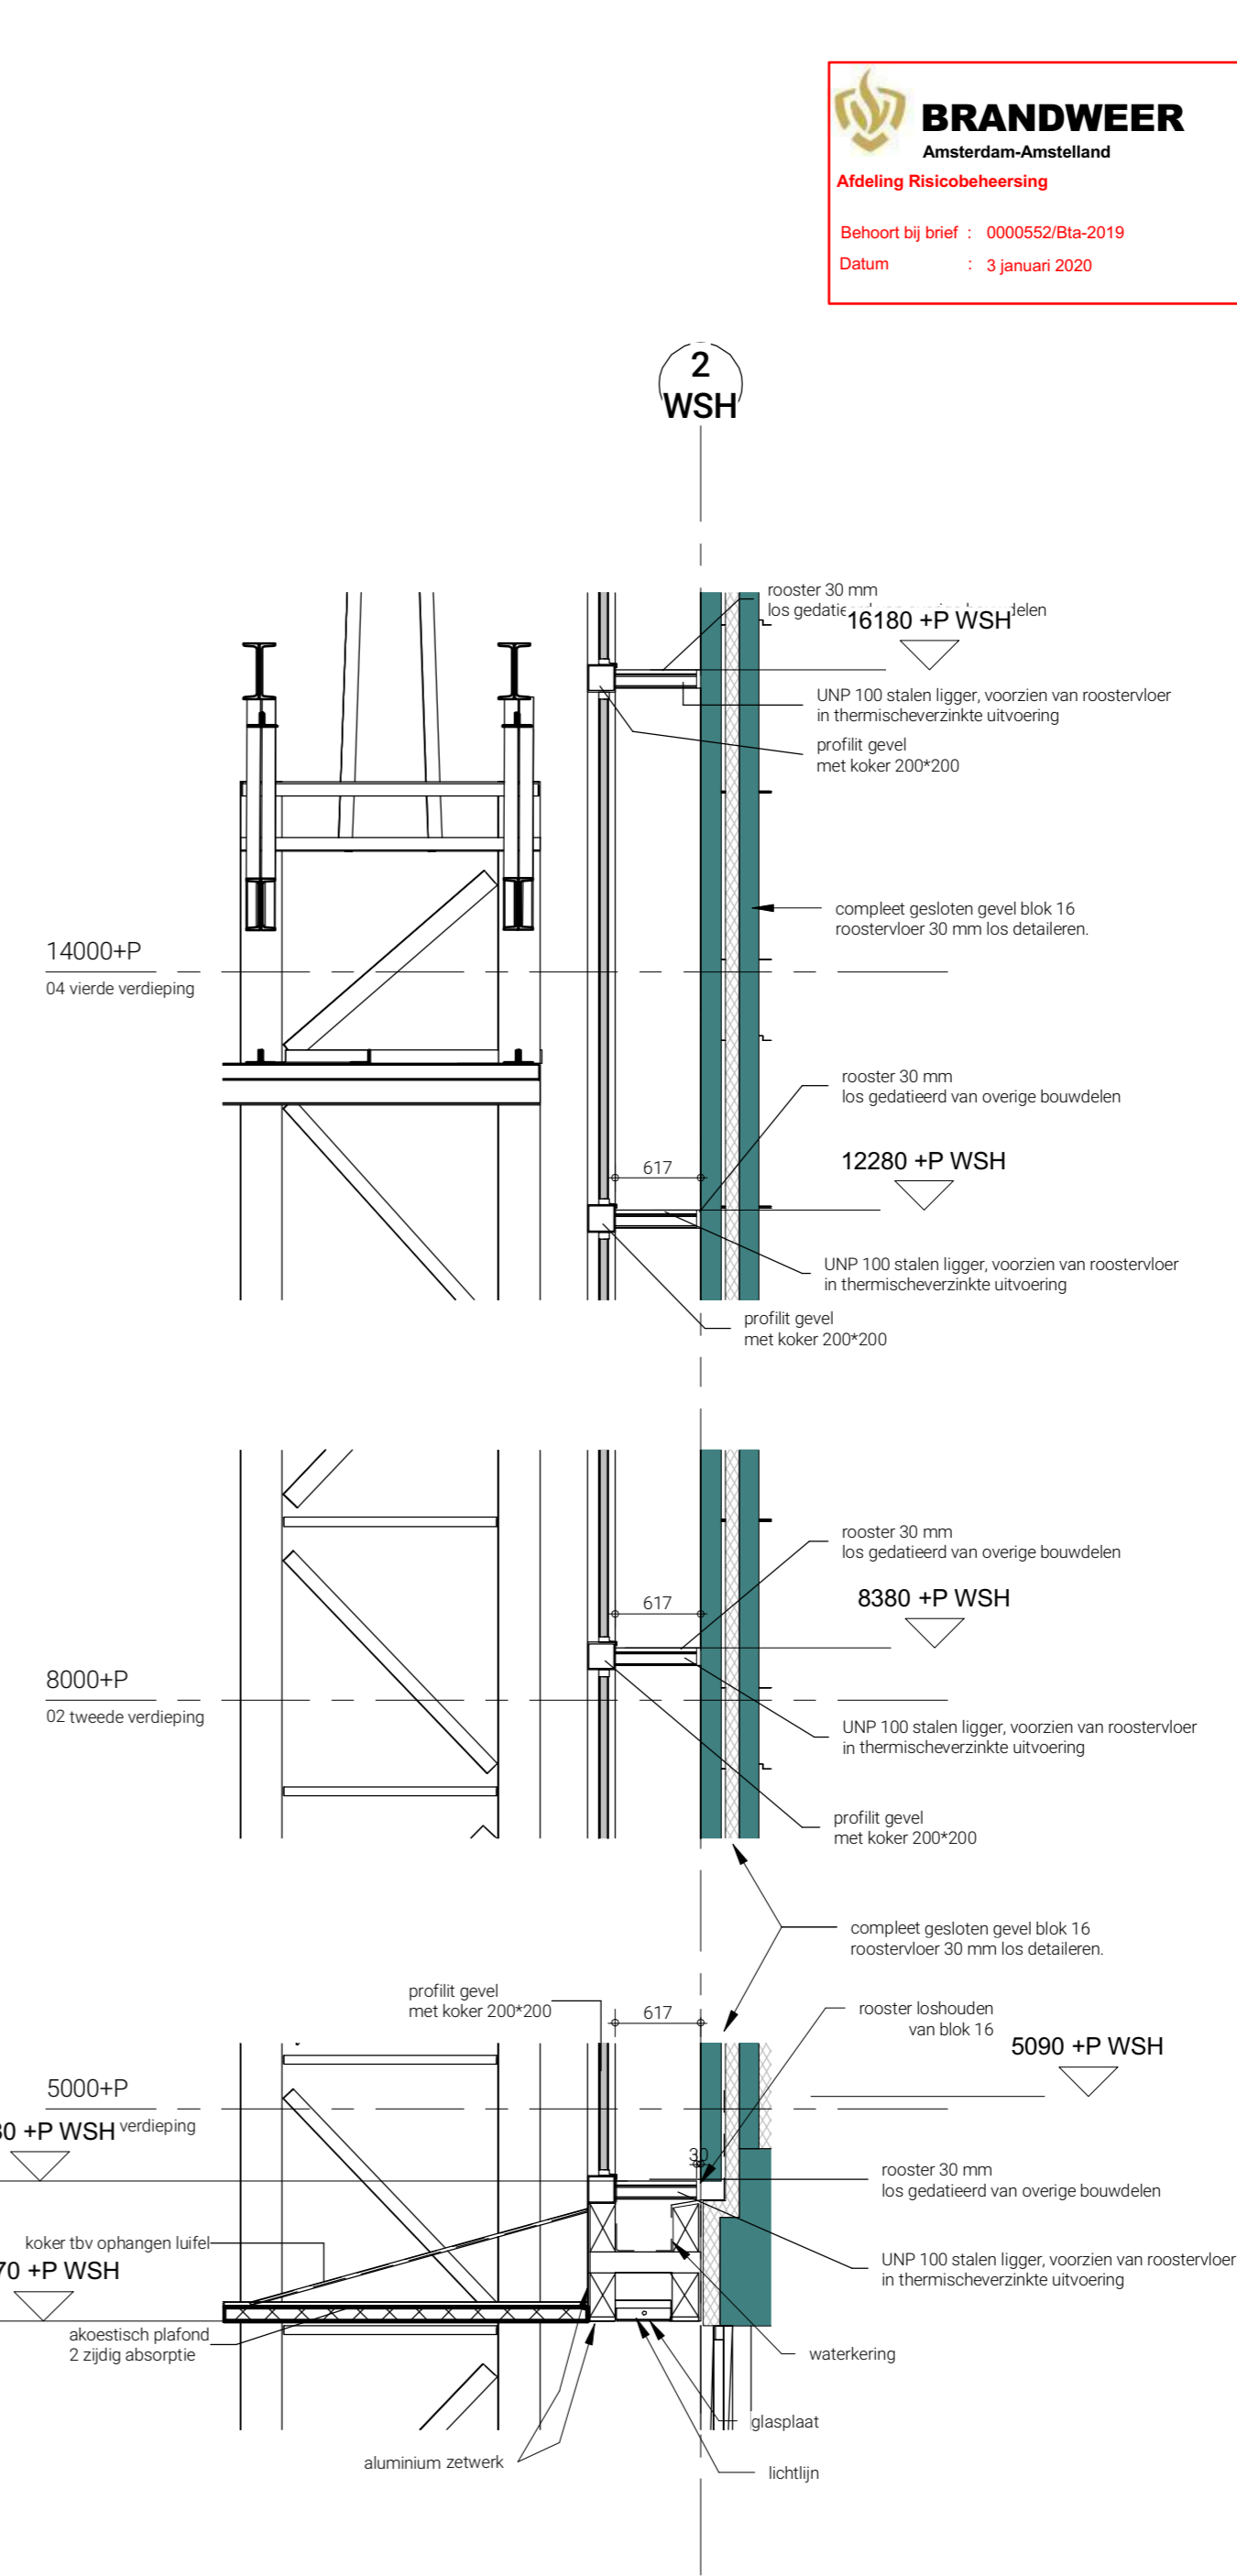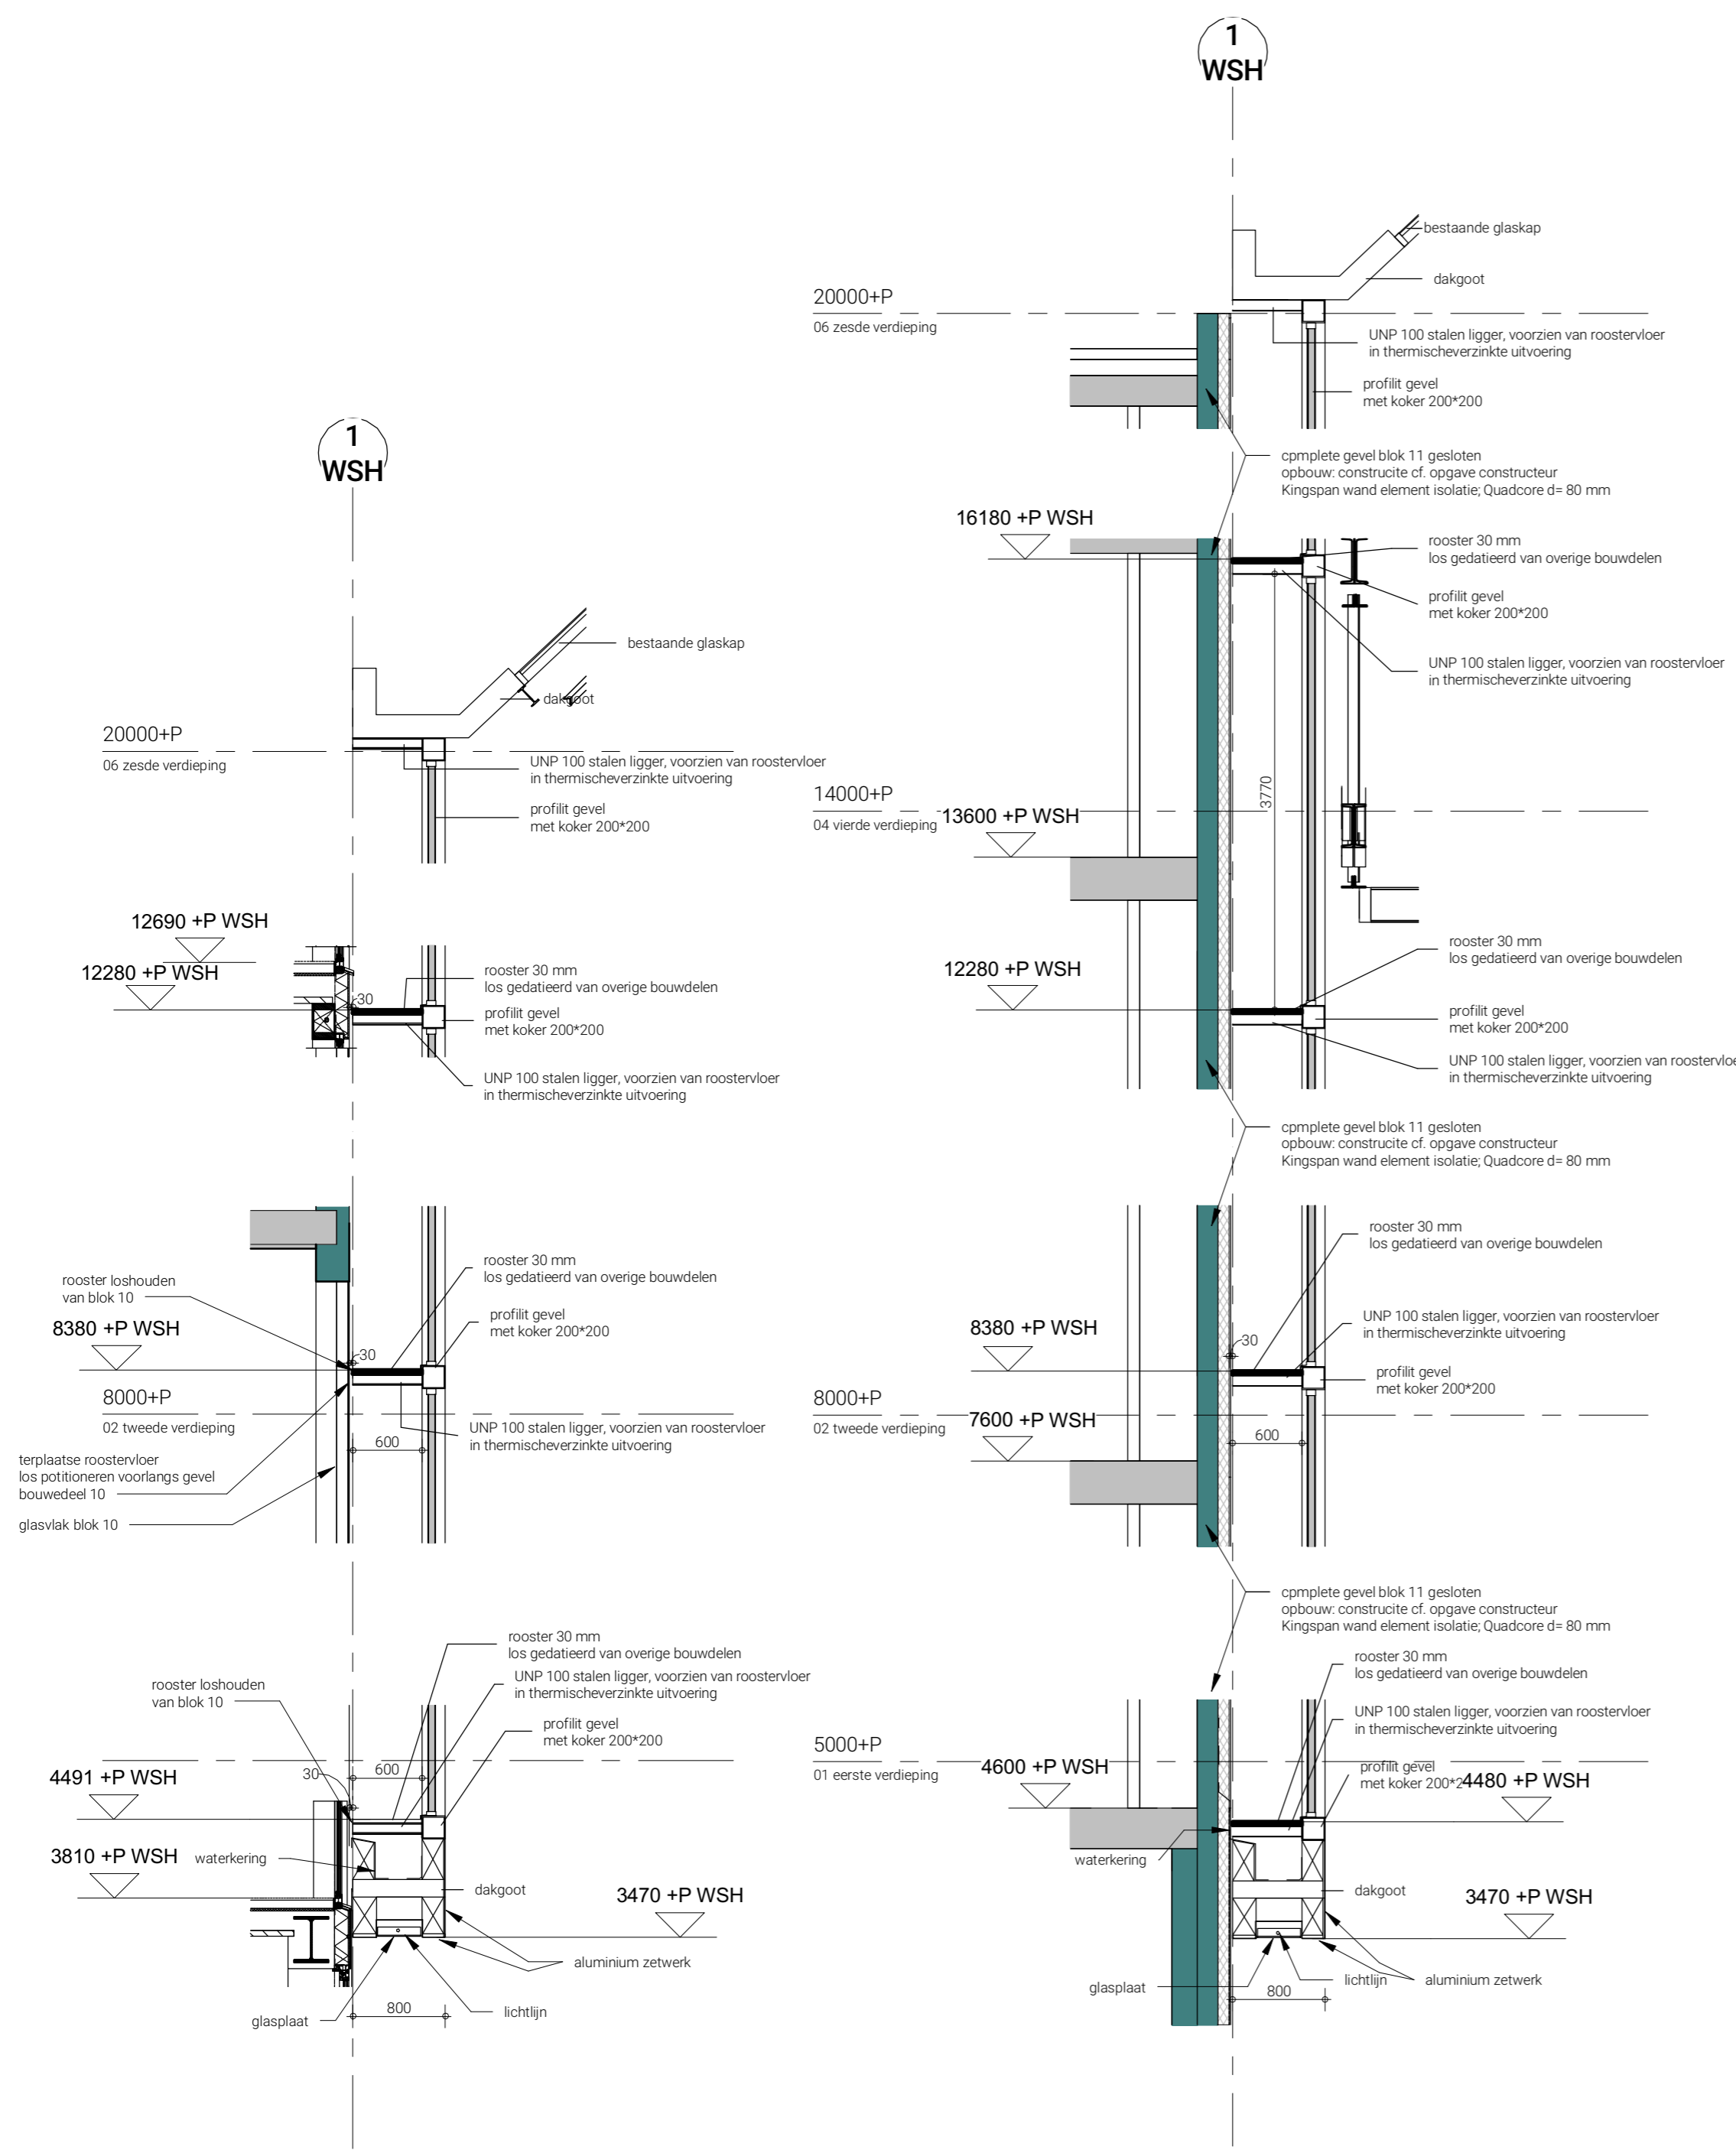

drns bouwdeel 10 / 13
1 : 50

drsn bouwdeel 11/13
1 : 50

drsn bouwdeel 13/16
1 : 50