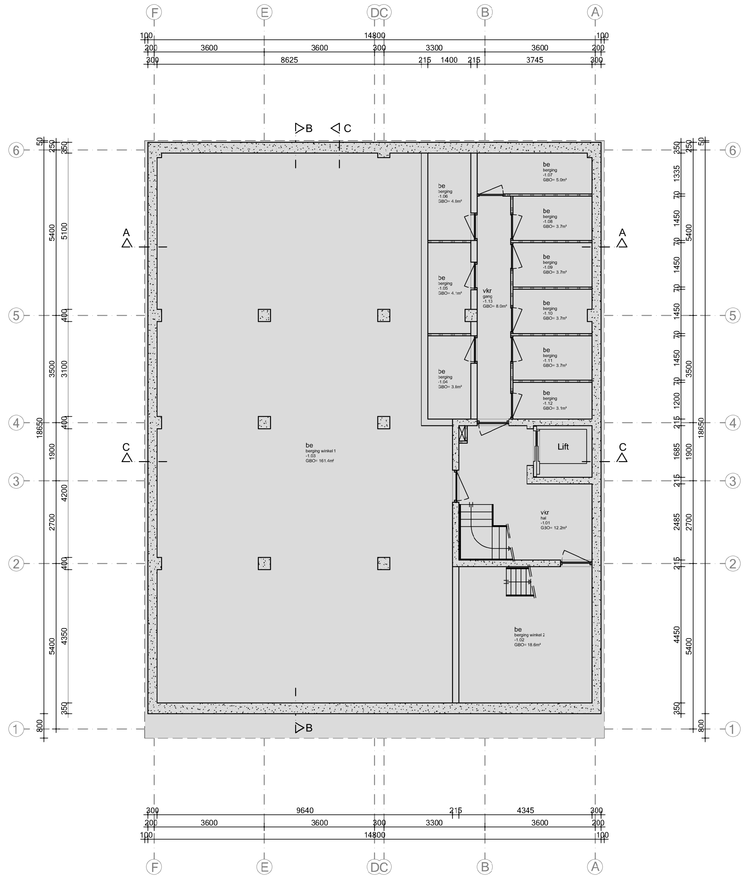

Kelder

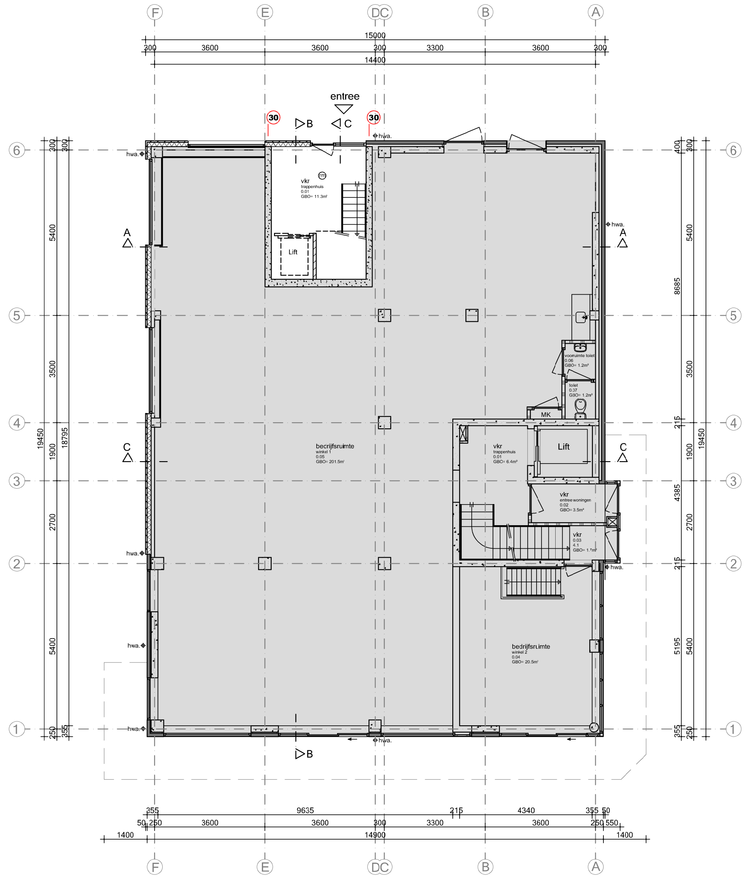

Begane grond

Eerste verdieping

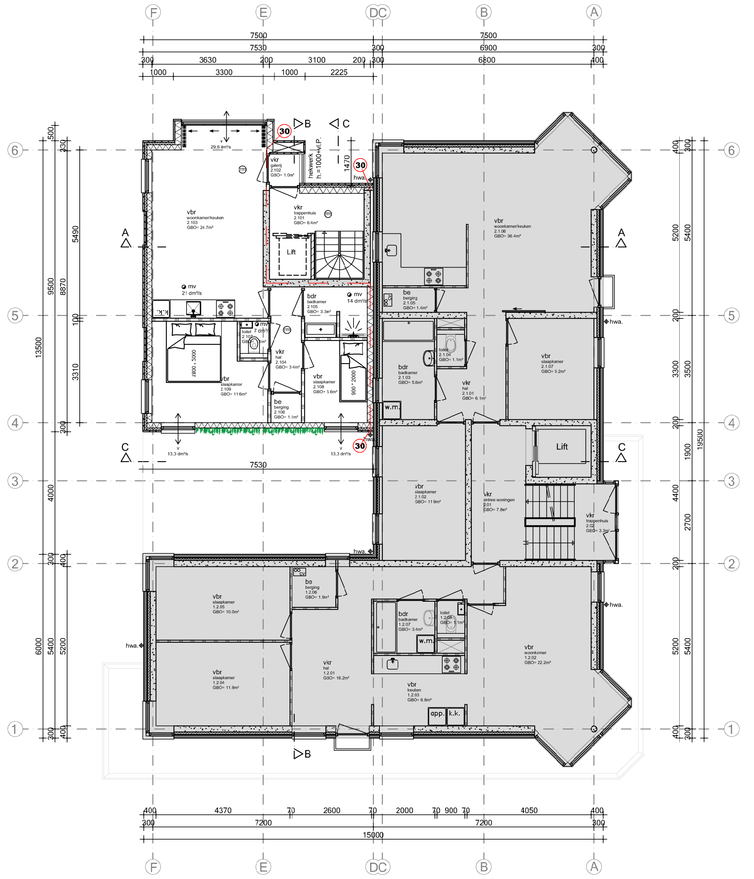

Tweede verdieping

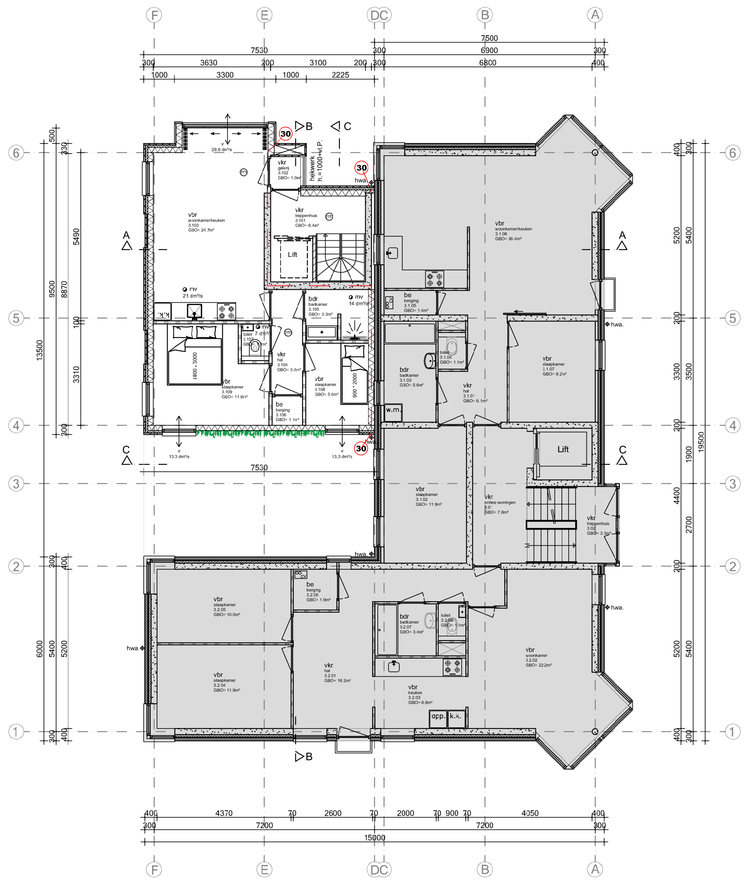

Derde verdieping

Vierde verdieping

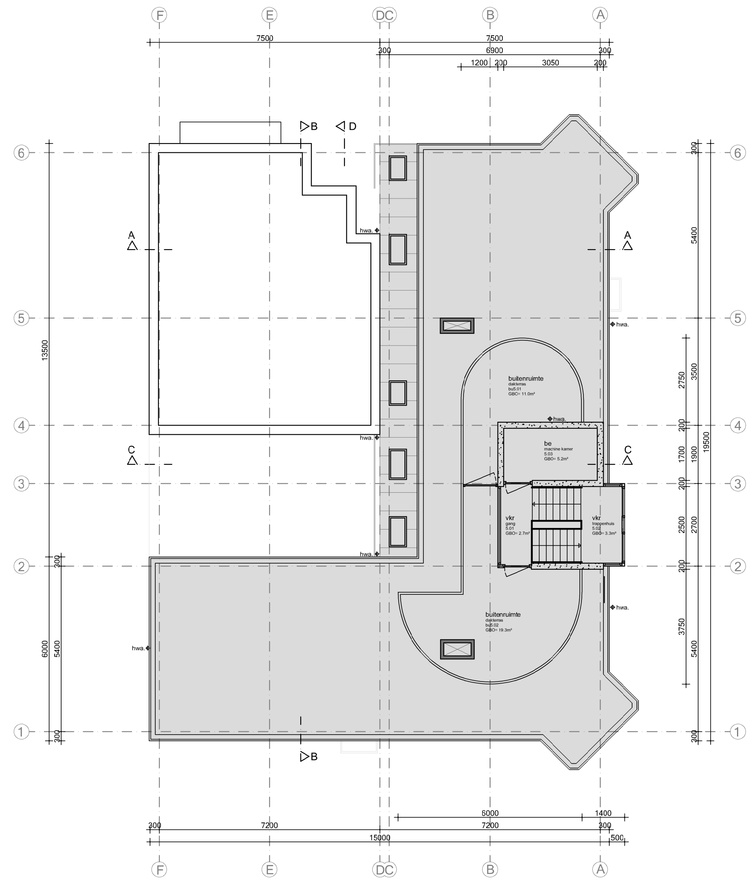

Dak

Renvooi

- bestaand metselwerk
- nieuw metselwerk
- lichte bouwsteen (bestaand)
- lichte bouwsteen (nieuw)
- hsb/metal stud wand
- isolatie
- houten vloer
- beton
- kozijn met glas
- deurkozijn binnendeur
- deurkozijn buitendeur
- deurkozijn zelfsluitend
- radiator
- rookmelder conform NEN 2555
- vidoofoon/halofoon
- 30 w.b.d.b.o. 30 min
- brandscheiding
- mechanische ventilatie
- natuurlijke ventilatie
- ventilatie
- sl. standleiding
- hwa. hemelwaterafvoer
- solartube
- riolering

vbr verblijfsruimte
vkr verkeersruimte
be bergruimte
mk meterkast
dl daklicht
wm wasmachine
dr droger
cv centrale verwarming
rga rookgasafvoer
ltv luchttoevoer t.b.v. CV

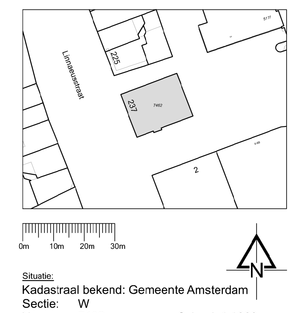

Situatie:
Kadastraal bekend: Gemeente Amsterdam
Sectie: W
Nummer: 7462 Schaal: 1:1000

Maatvoering:
Alle maten in het werk controleren en eventueel in overleg aanpassen aan bestaande bebouwing.

AVB
James Watterraat 60b
1097 DM Amsterdam
T: 020-6403306
E: info@avbmail.nl
www.amsterdamsvastgoedbeheer.nl

Werk:
Oranje Vrijstaatkade 7-13 te Amsterdam

Opdrachtgever:
Keij & Stefels beheer B.V.

Onderwerp:
Nieuwe situatie

Datum:
28 mei 2020

Datum gewijzigd:
A:25 augustus 2020
B:06 oktober 2020
C:
D:

Schaal:
1:100

Formaat:
A0

Getekend:
AD

Tekeningnummer:
N01