


Nieuwe trap, t.p.v. souterrain - begane grond

- dakopbouw:
- natuurstenen leien
 - triso-laine+isolatie d=25mm
 - houten g.g. delen
 - doorgaande sporen(rondhout)
 - fermacell 2x12.5mm tussen sporen
 - iuk met korbelen

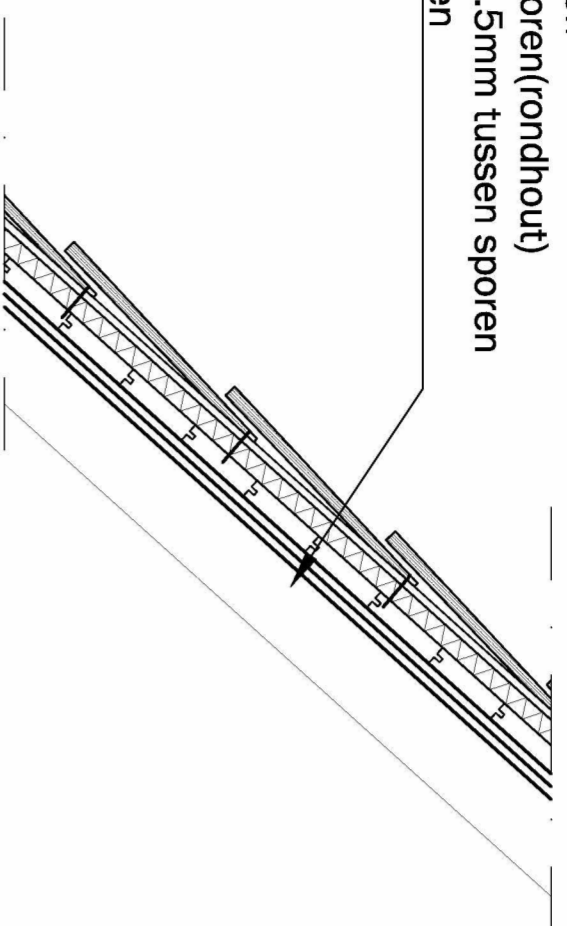


Detail dakleien schaal 1:10


Principe aansluiting trap naar begane grond

- Platfoni; gipsplaat 12.5 mm
- Platfondafwerking; stucwerk

Houten leunwerk rond 50mm.

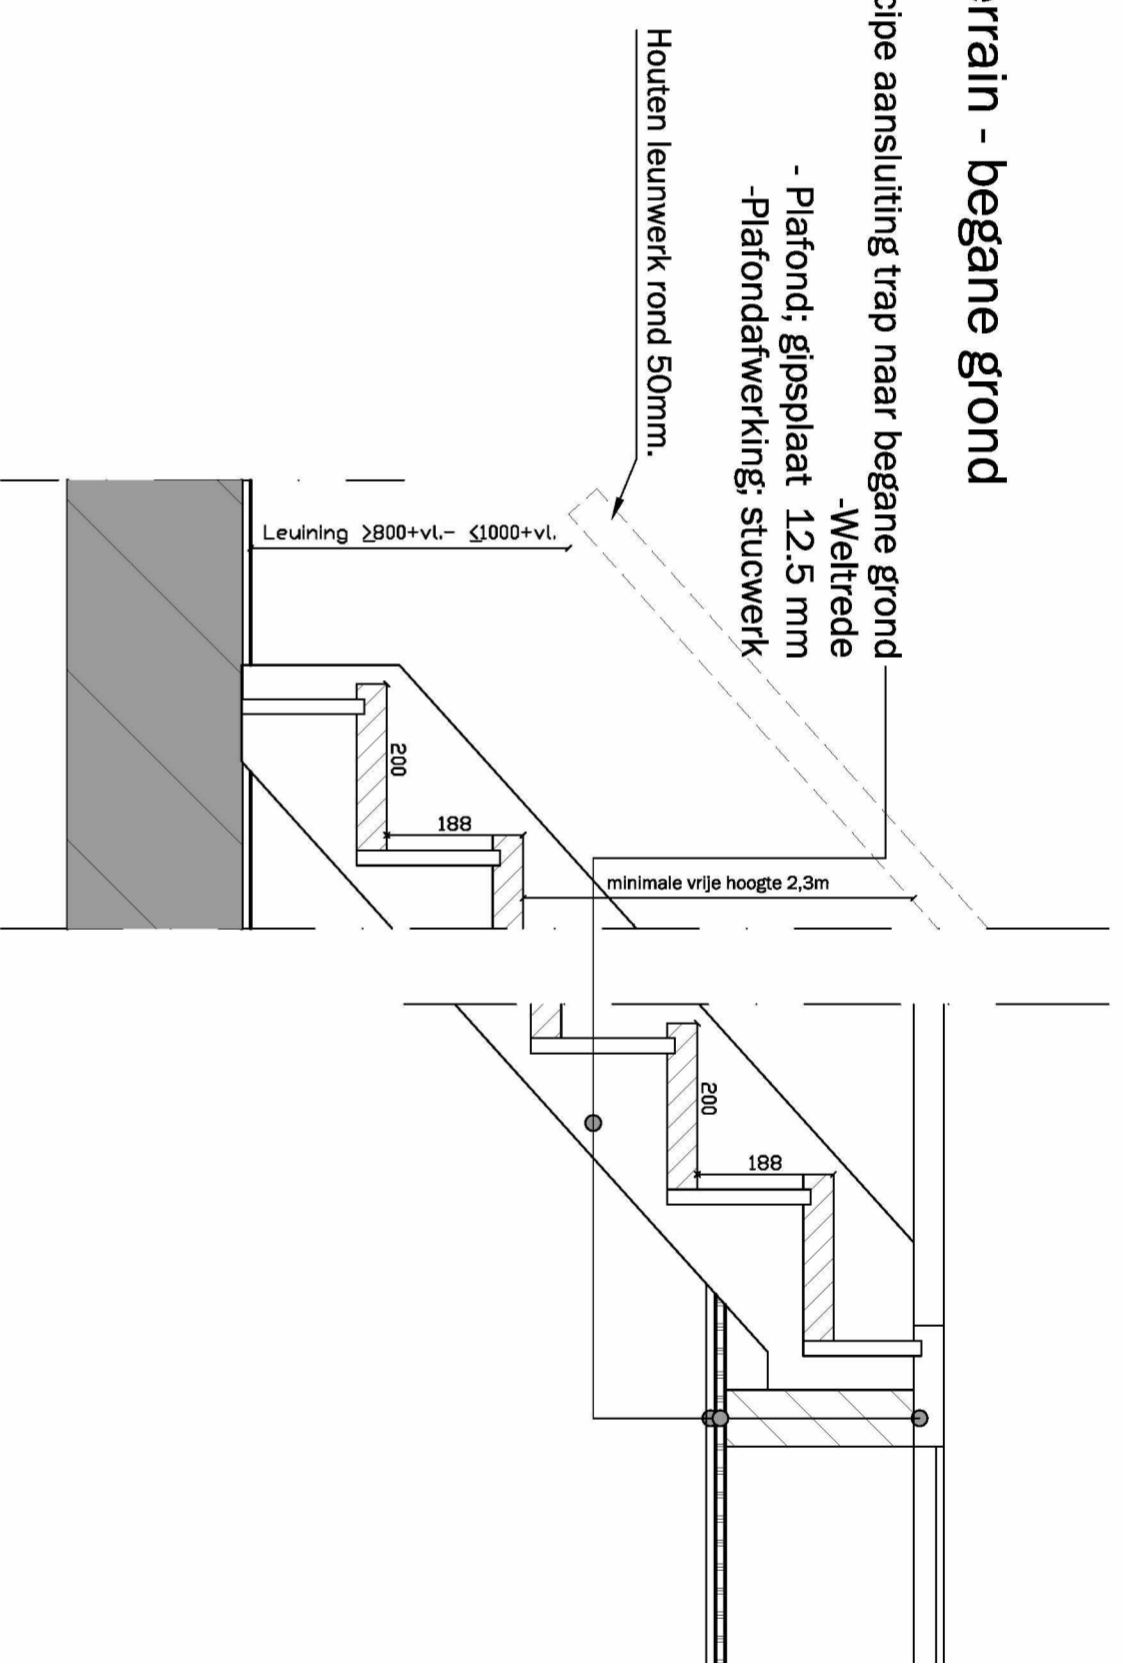


Principe aansluiting trap naar begane grond

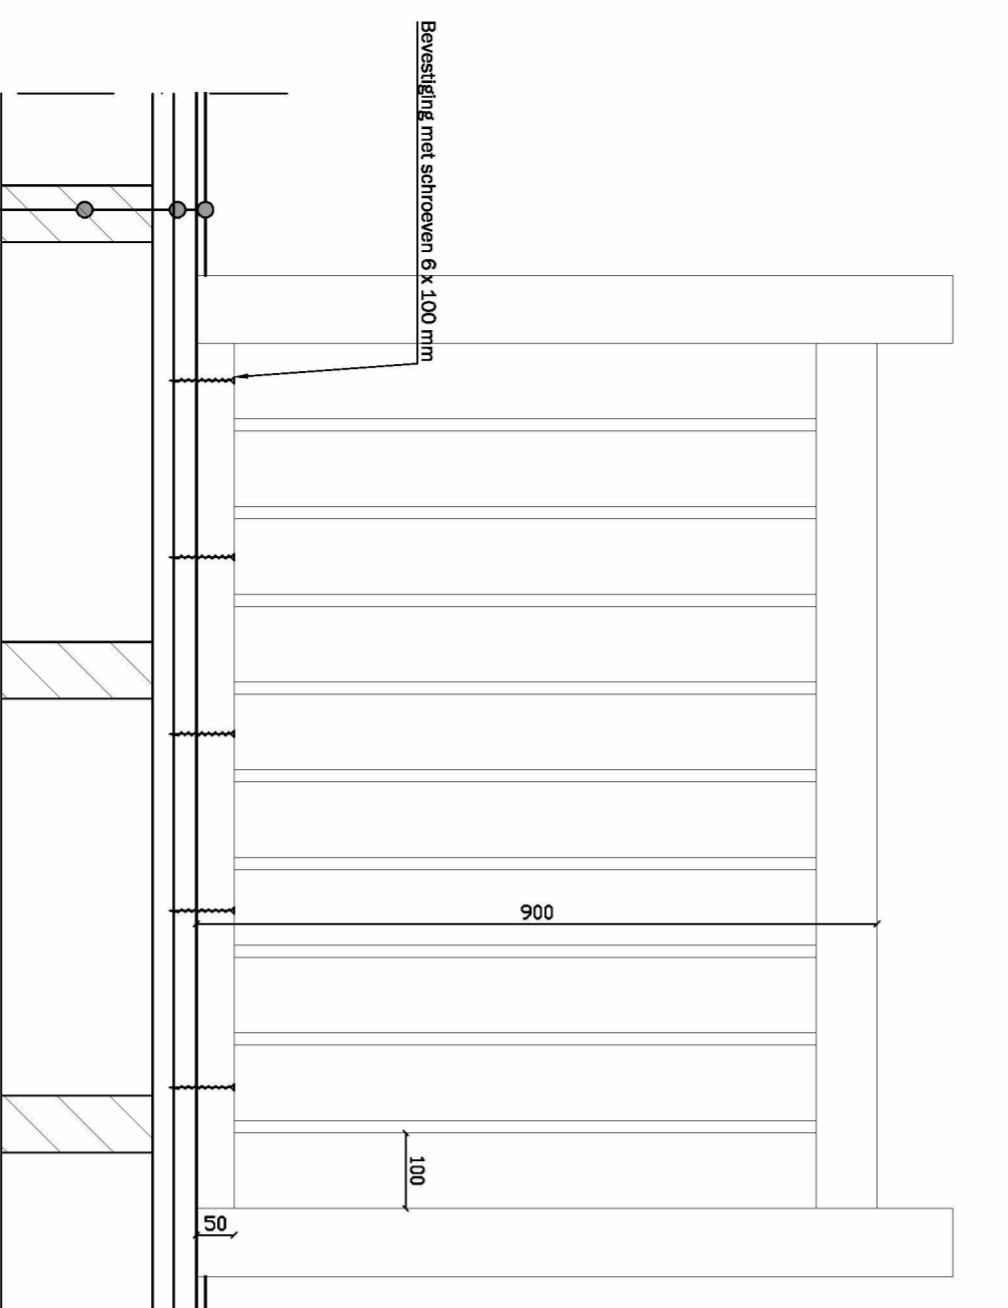


Bevestiging balustrade op vloer - schaal 1:10

- Vloerafwerking;
- balklaag conform opgave constructeur;
- gipsplaat 12,5mm 30min WBDBO;
- stucwerk

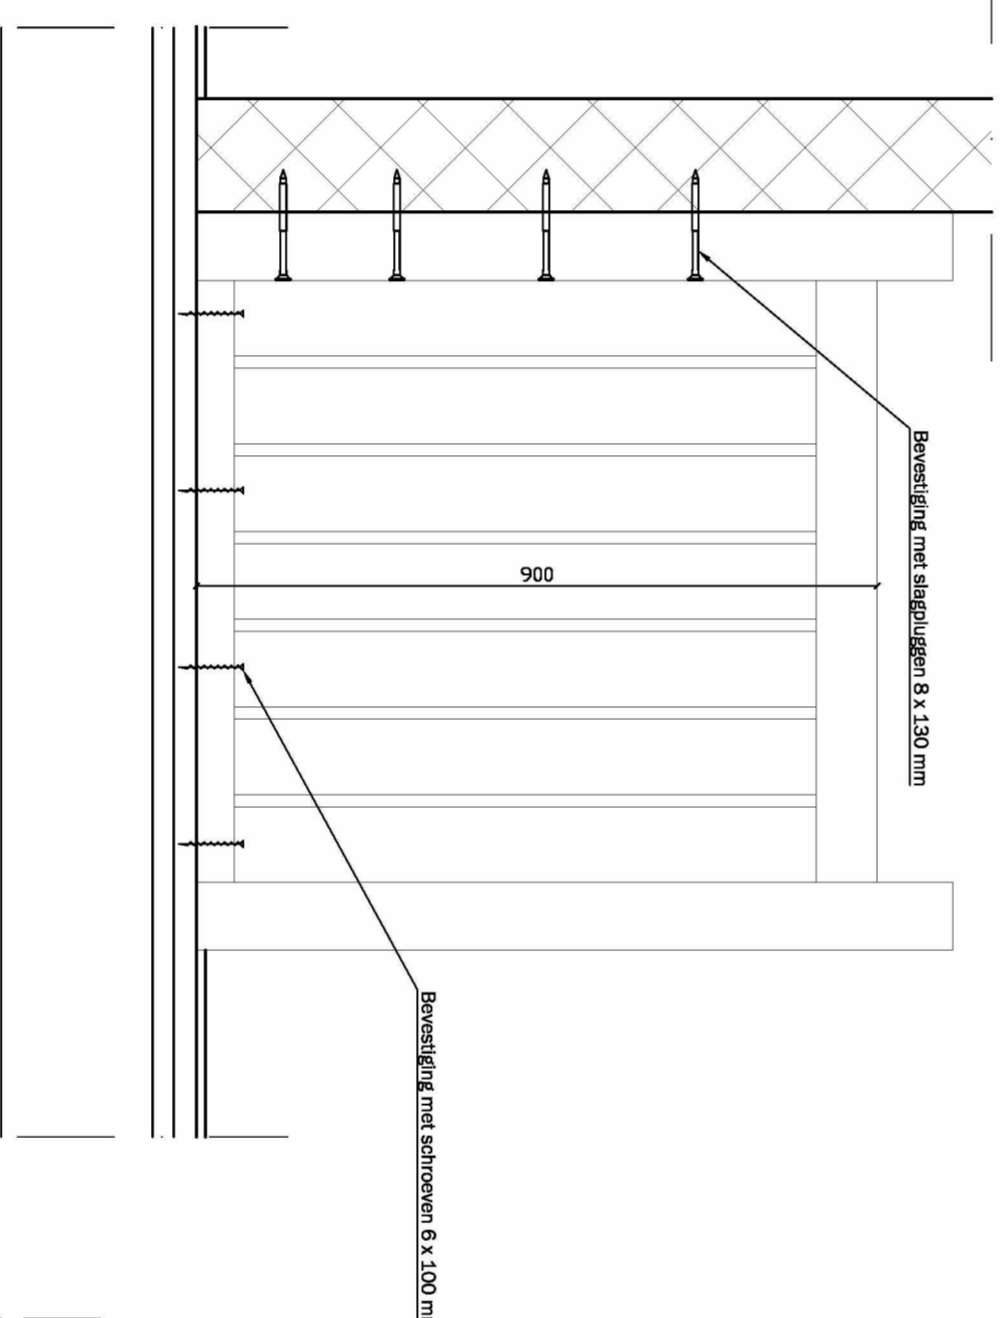

Bevestiging balustrade tegen muur - schaal 1:10

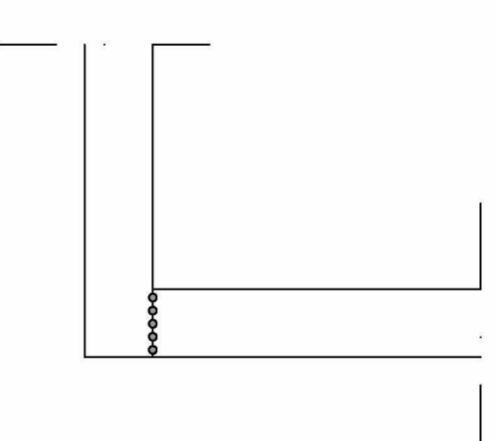

Hoekbevestiging lijmen en schroeven - schaal 1:10


ALLE MATEN IN HET WERK TE CONTROLEREN

INTERNET: www.housecheck.amsterdam
EMAIL: contact@housecheck.amsterdam

Project: **Willemsparkweg 220**
1071 HX Amsterdam

Onderwerp: **Aanvraag omgevingsvergunning**
Principe tekening nieuwe trap
Detail nieuwe dakleien

Ondrachtgever:
AHAM Vastgoed
Sarphatistraat 370-A9
1001 NB AMSTERDAM

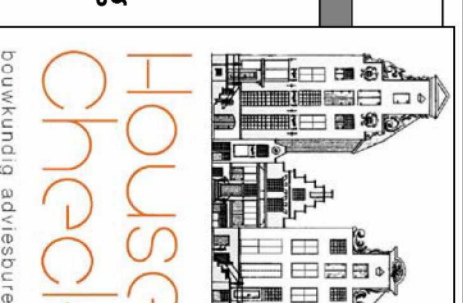

wijz C
wijz B
wijz A

wijz G
wijz F
wijz E
wijz D

Start 23-01-2018

ADRES
Max Euweplein 30 A Amsterdam 020-73 72 675

Projectnummer: 20181031

Schaal: 1:10
Formaat: A2

Biddnummer:
04