



Tuin oppervlakte totaal 44,4m²
Tuin verdiept 16,2m²

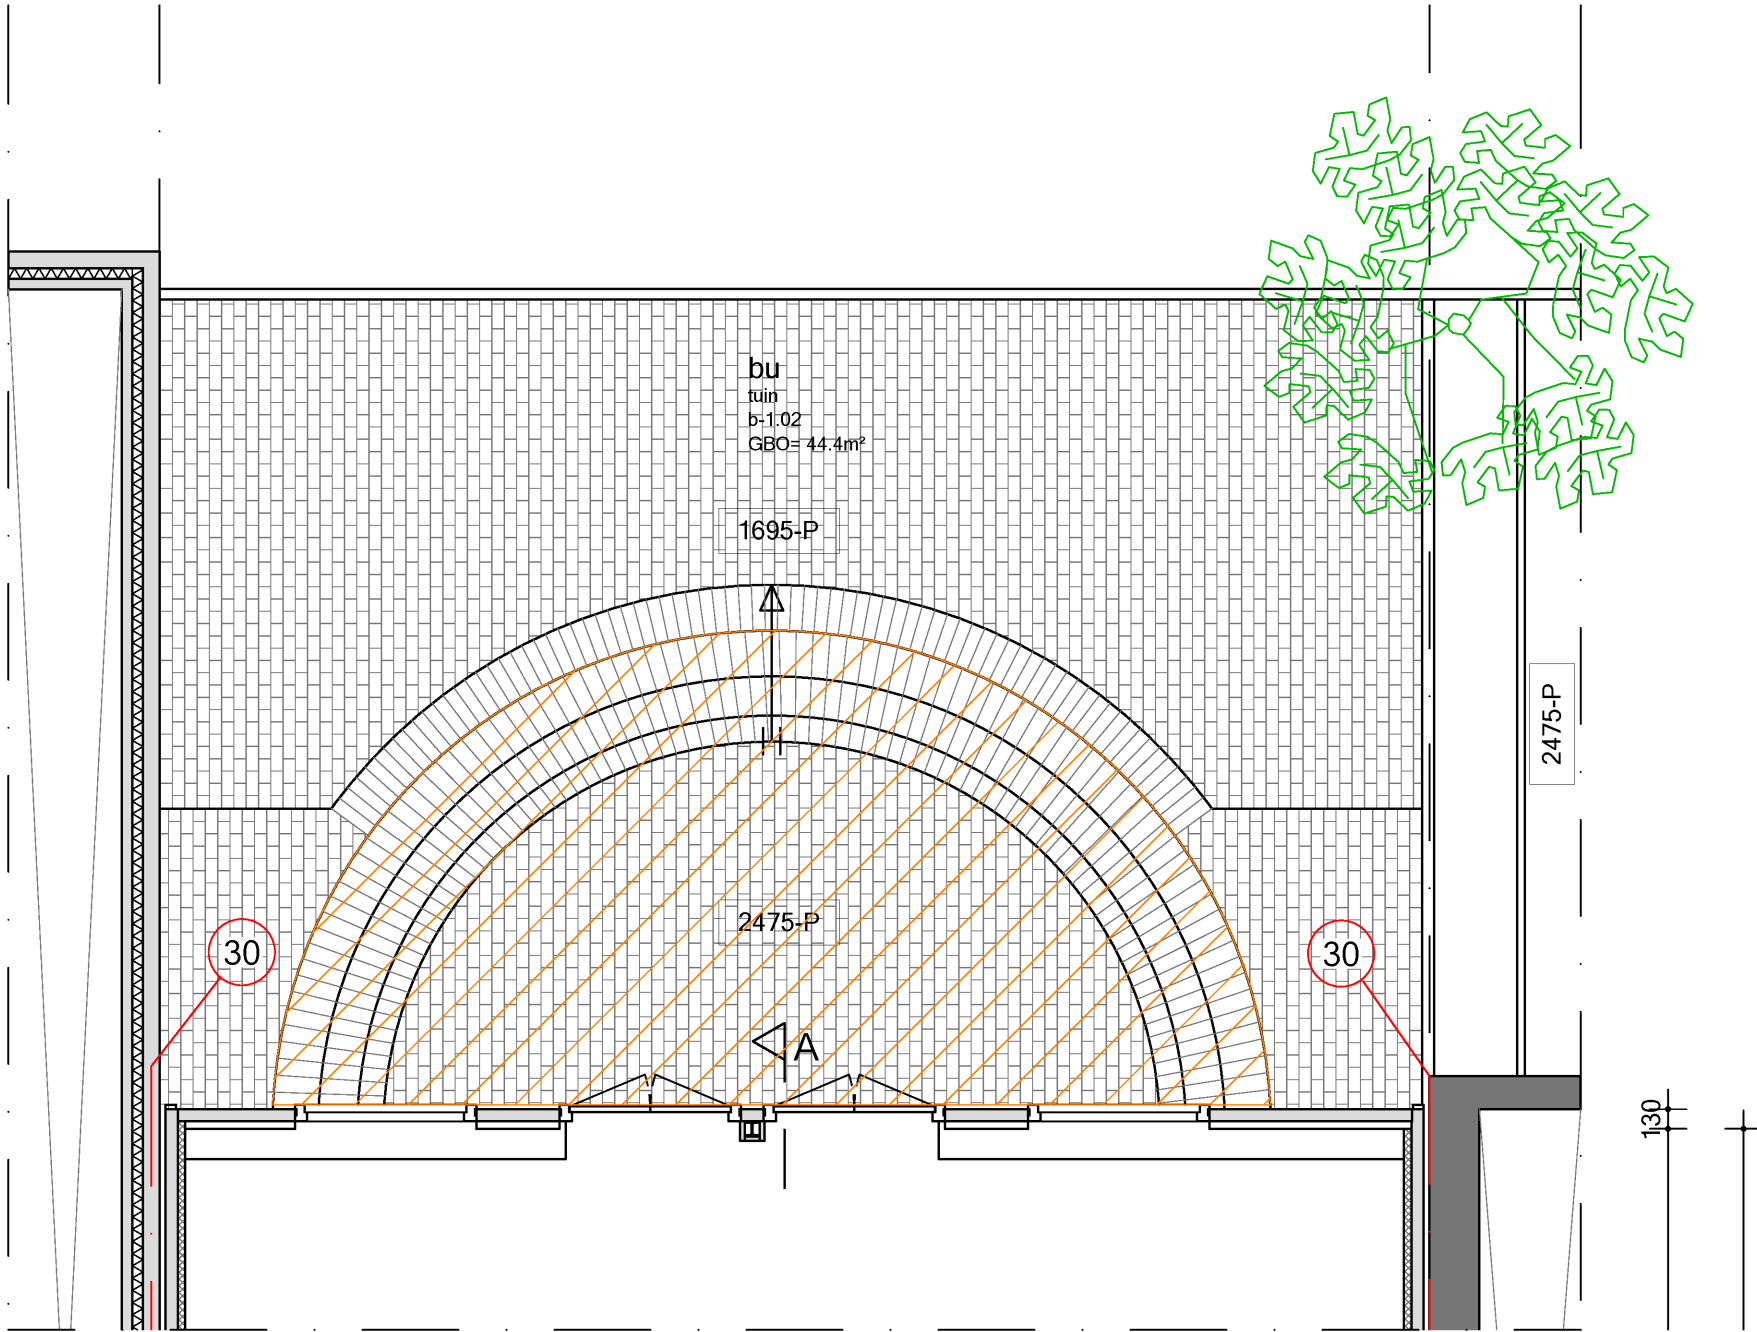

Bestaande situatie

Tuin oppervlakte totaal 44,4m²
Tuin verdiept 32,1m²

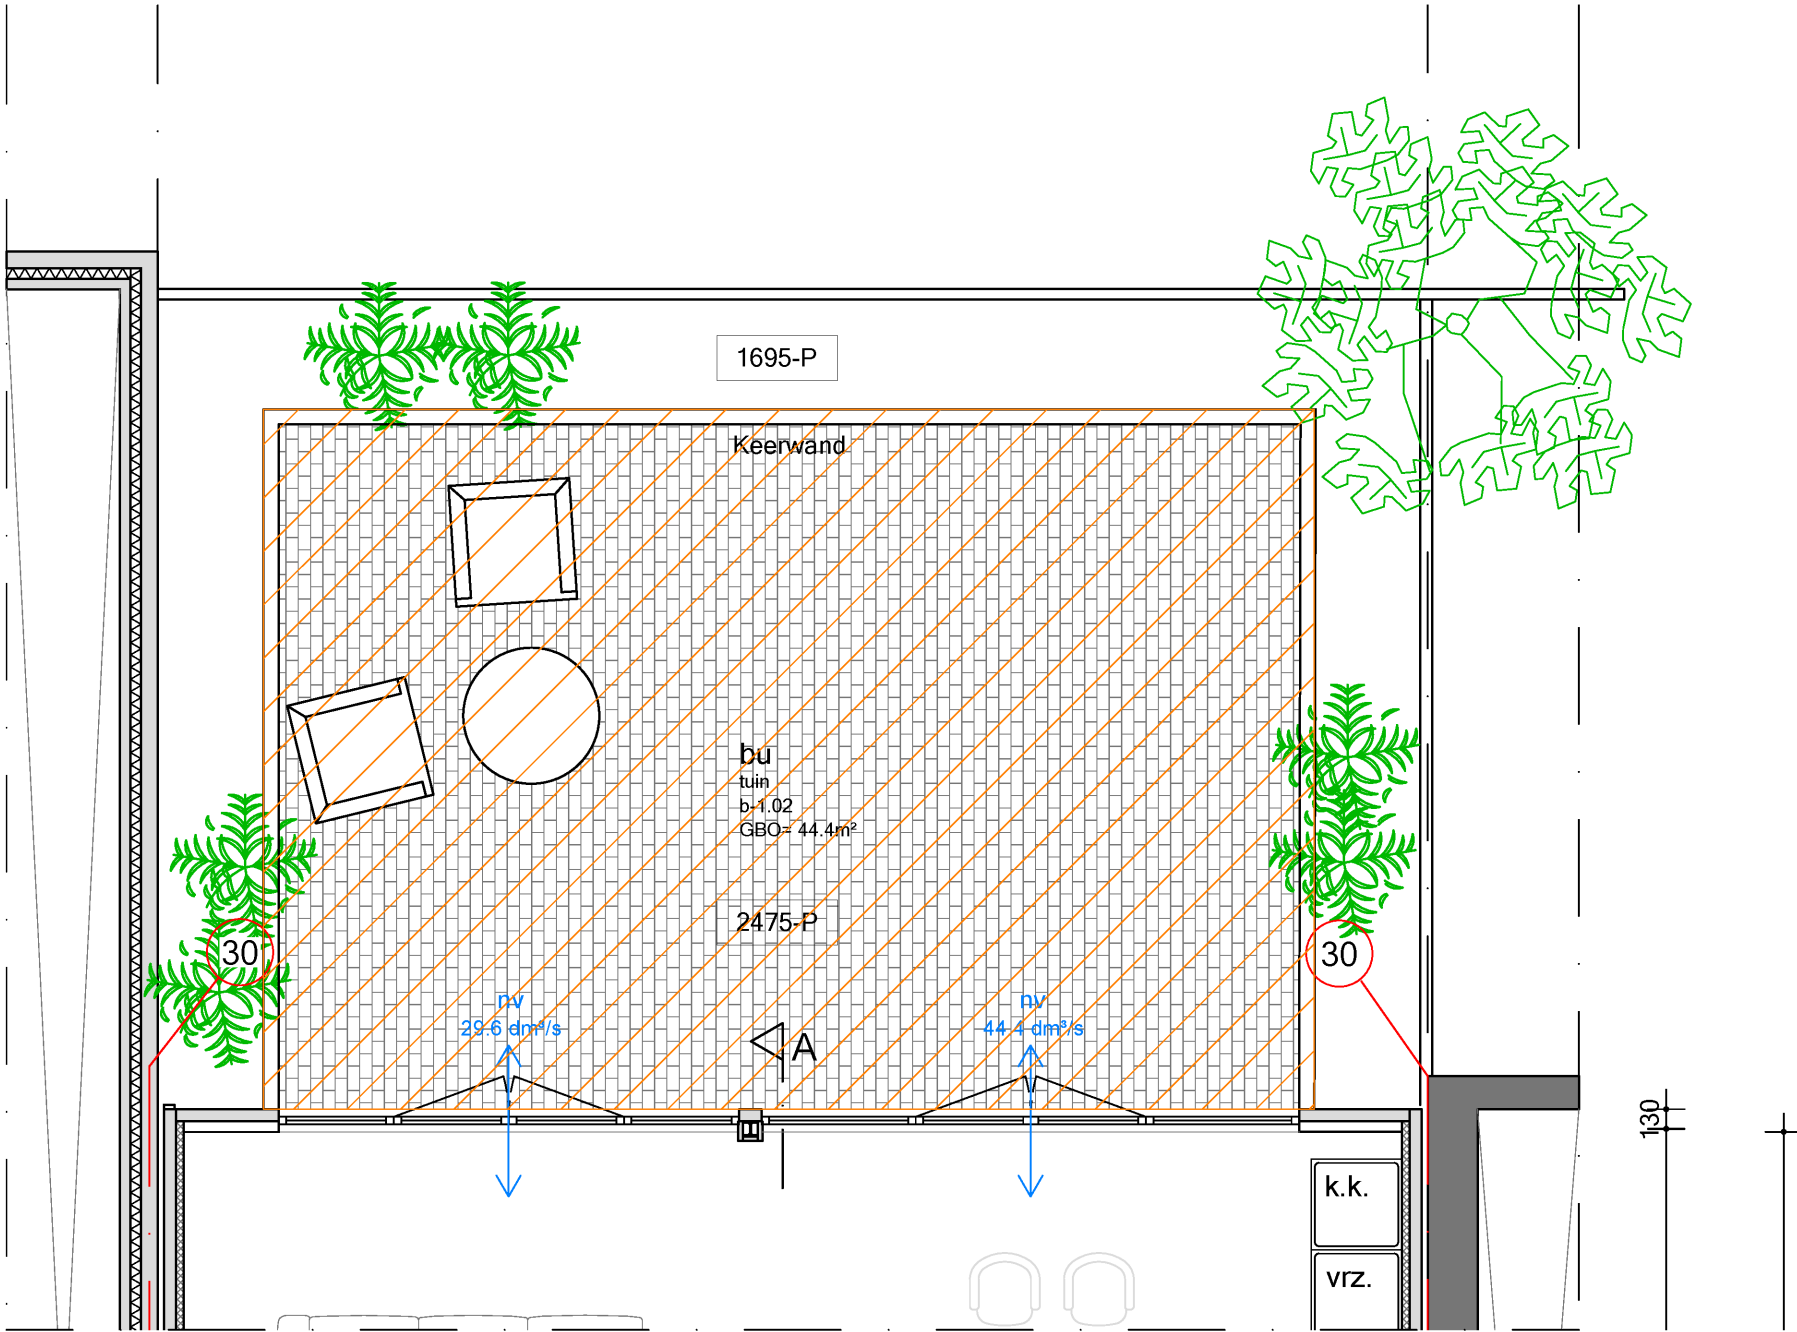

Nieuwe situatie

Werk:
5.1, 2, e

Opdrachtgever:
Dhr. 5.35.1, 2, e

Onderwerp:
Wijziging tuin

Datum:
24 juli 2025

Datum gewijzigd:
A:
B:
C:
D:

Schaal:
1:50

Formaat:
A2

Getekend:
CdJ

Tekeningnummer:

T01