


Souterrain

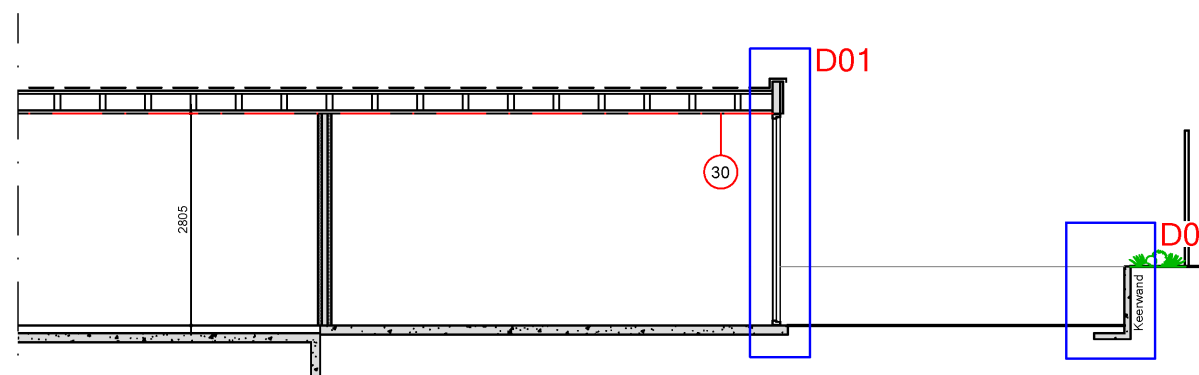

Doorsnede A-A

Werk: 5.1, 2, e
5.1, 2, e

Opdrachtgever:
Dhr. 5.15.1, 2, e

Onderwerp:
Detailoverzicht

Datum:
4 juli 2025

Datum gewijzigd:

A:
B:
C:
D:


Schaal:
1:100

Formaat:
A3

Getekend:
CdJ

Tekeningnummer:

D00

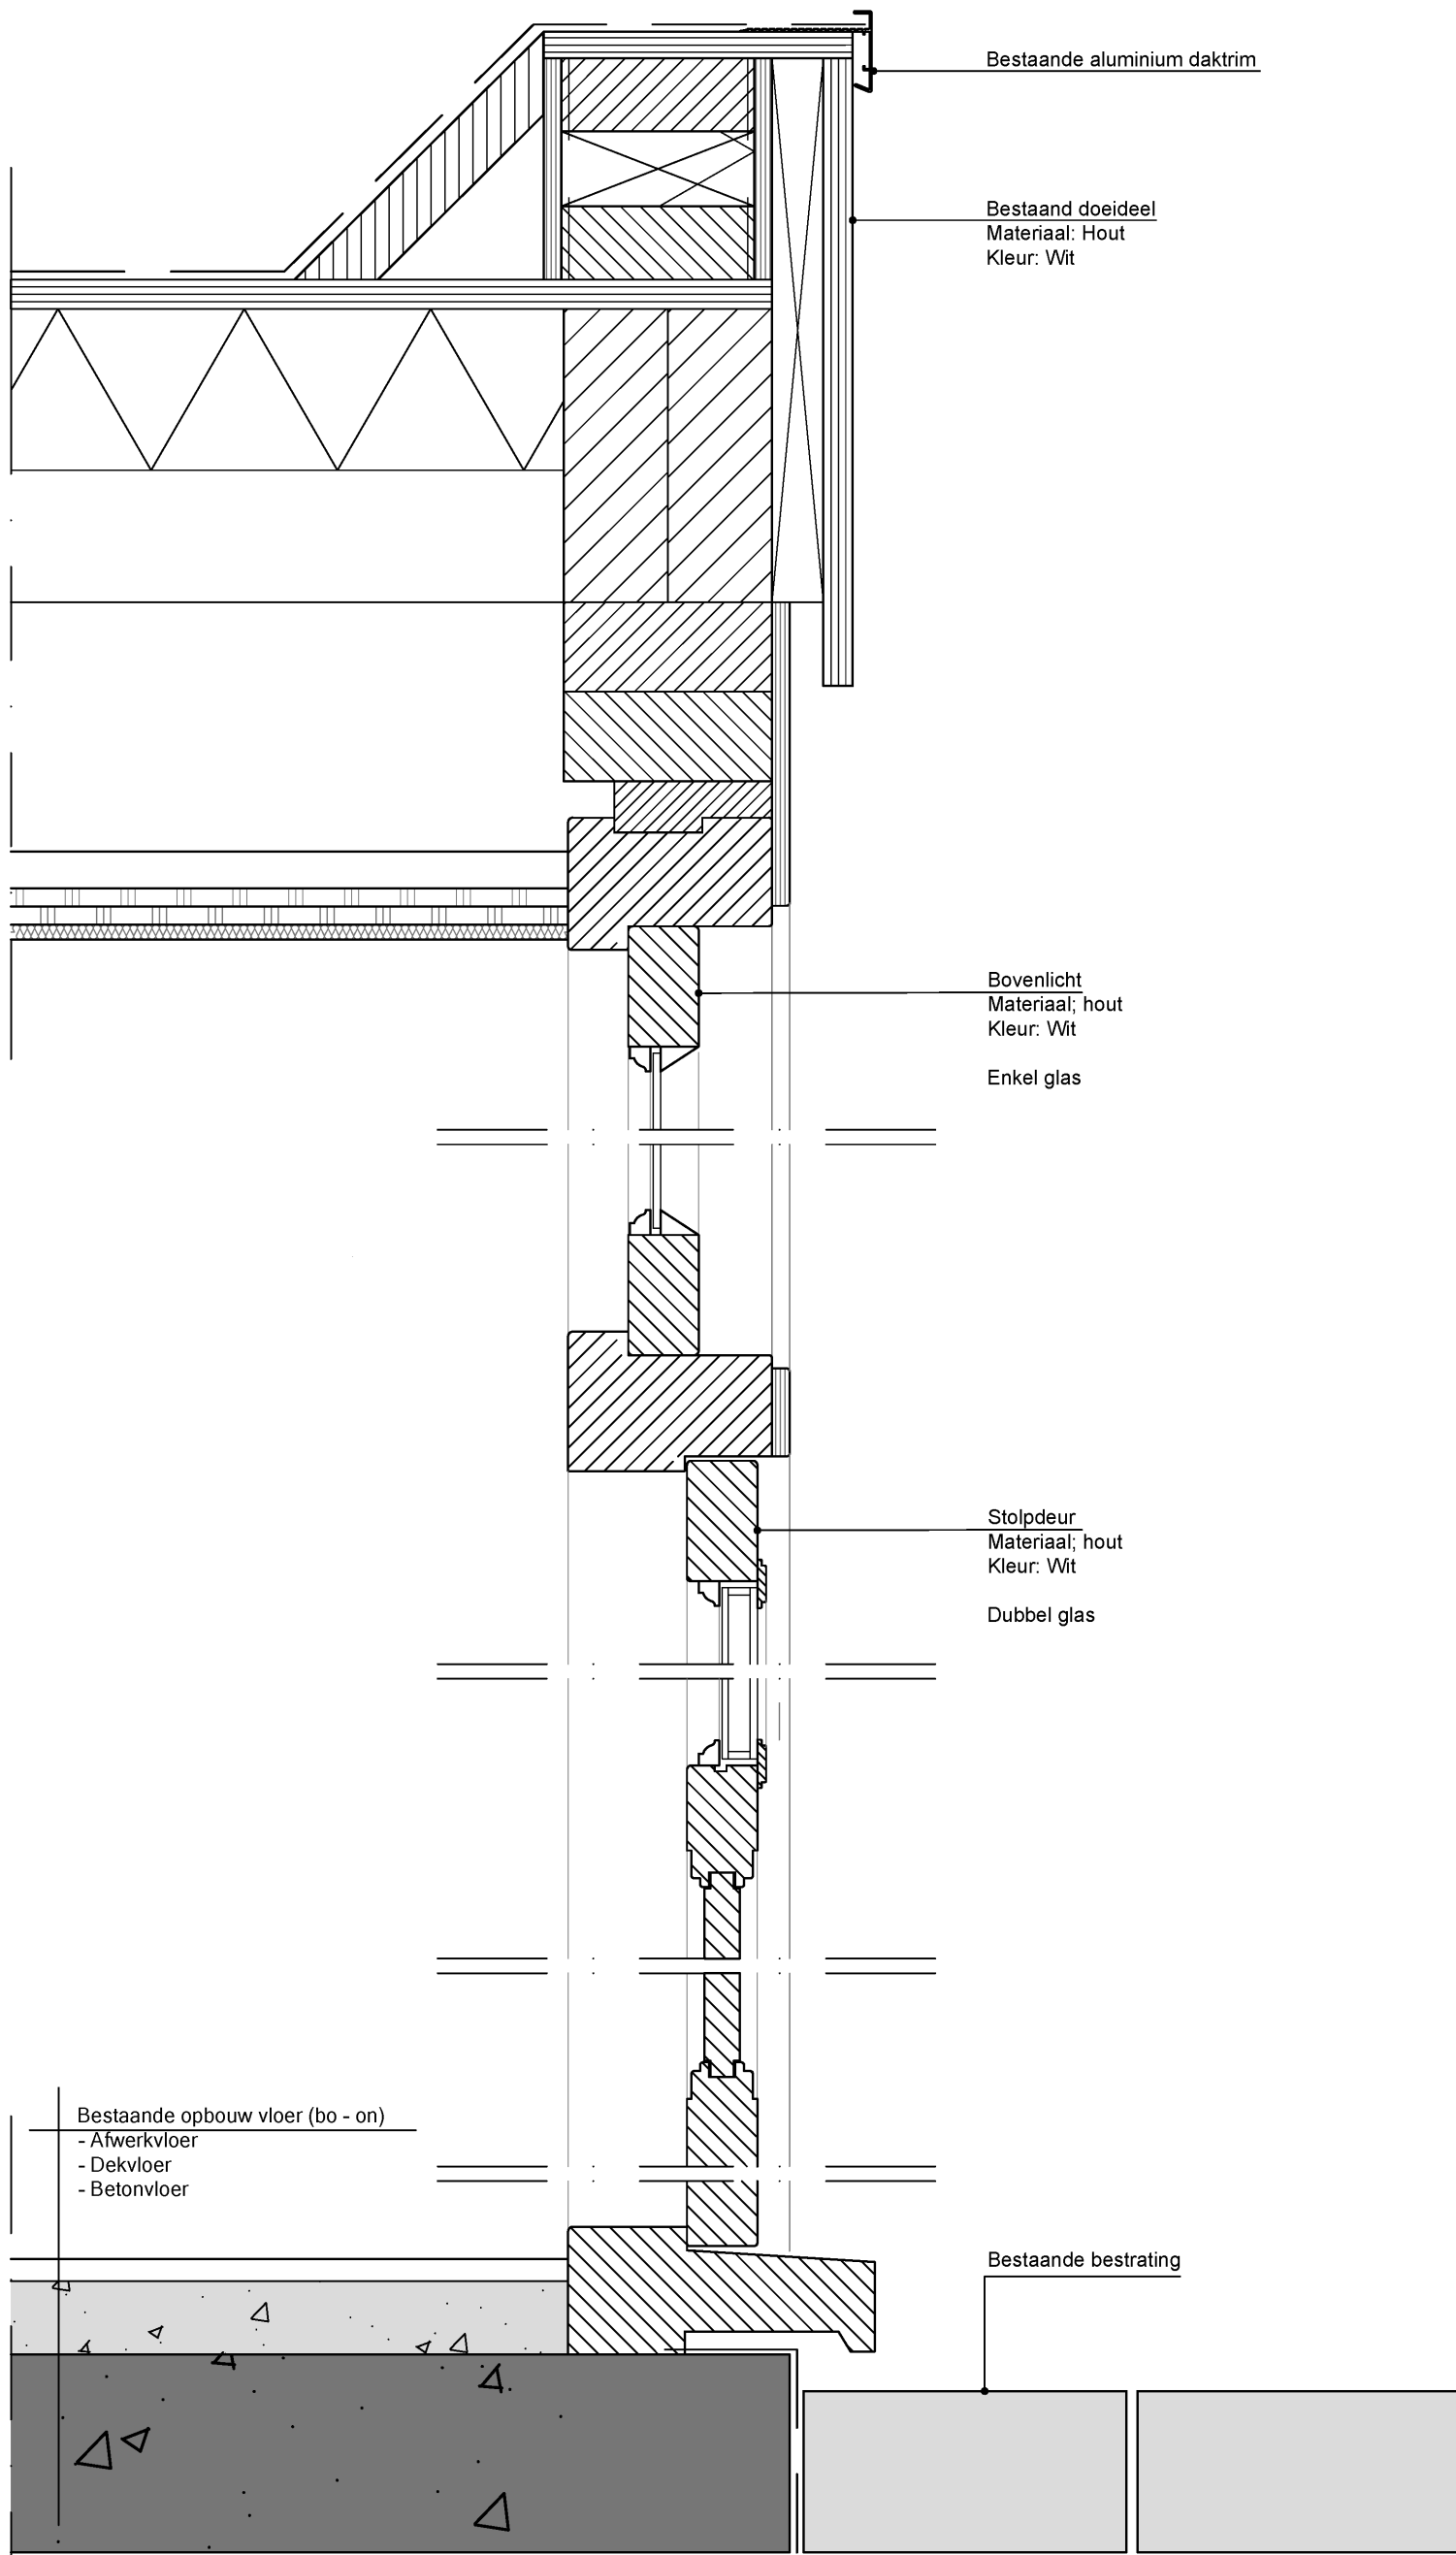

Bestaande aluminium daktrim

Bestaand doeideel
Materiaal: Hout
Kleur: Wit

Bovenlicht
Materiaal: hout
Kleur: Wit

Enkel glas

Stolpdeur
Materiaal: hout
Kleur: Wit

Dubbel glas

Bestaande opbouw vloer (bo - on)

- Afwerkvloer
- Dekvloer
- Betonvloer

Bestaande bestrating

Bestaande stolpdeur

BOUWKUNDIG
TEKEN- & ADVIESBUREAU
DE JONG

Oostelijke Handelskade 101 | 1019 BW Amsterdam
info@btbdejong.nl | +31 6 14 57 94 92

Werk:

5.1, 2, e

Onderwerp:

Details

Datum gewijzigd:

A:

B:

C:

D:

Schaal:

1:5

Getekend:

CdJ

Opdrachtgever:

Dhr. 5.15.1, 2, e

Datum:


4 juni 2025

Formaat:

A3

Tekeningnummer:

D01b

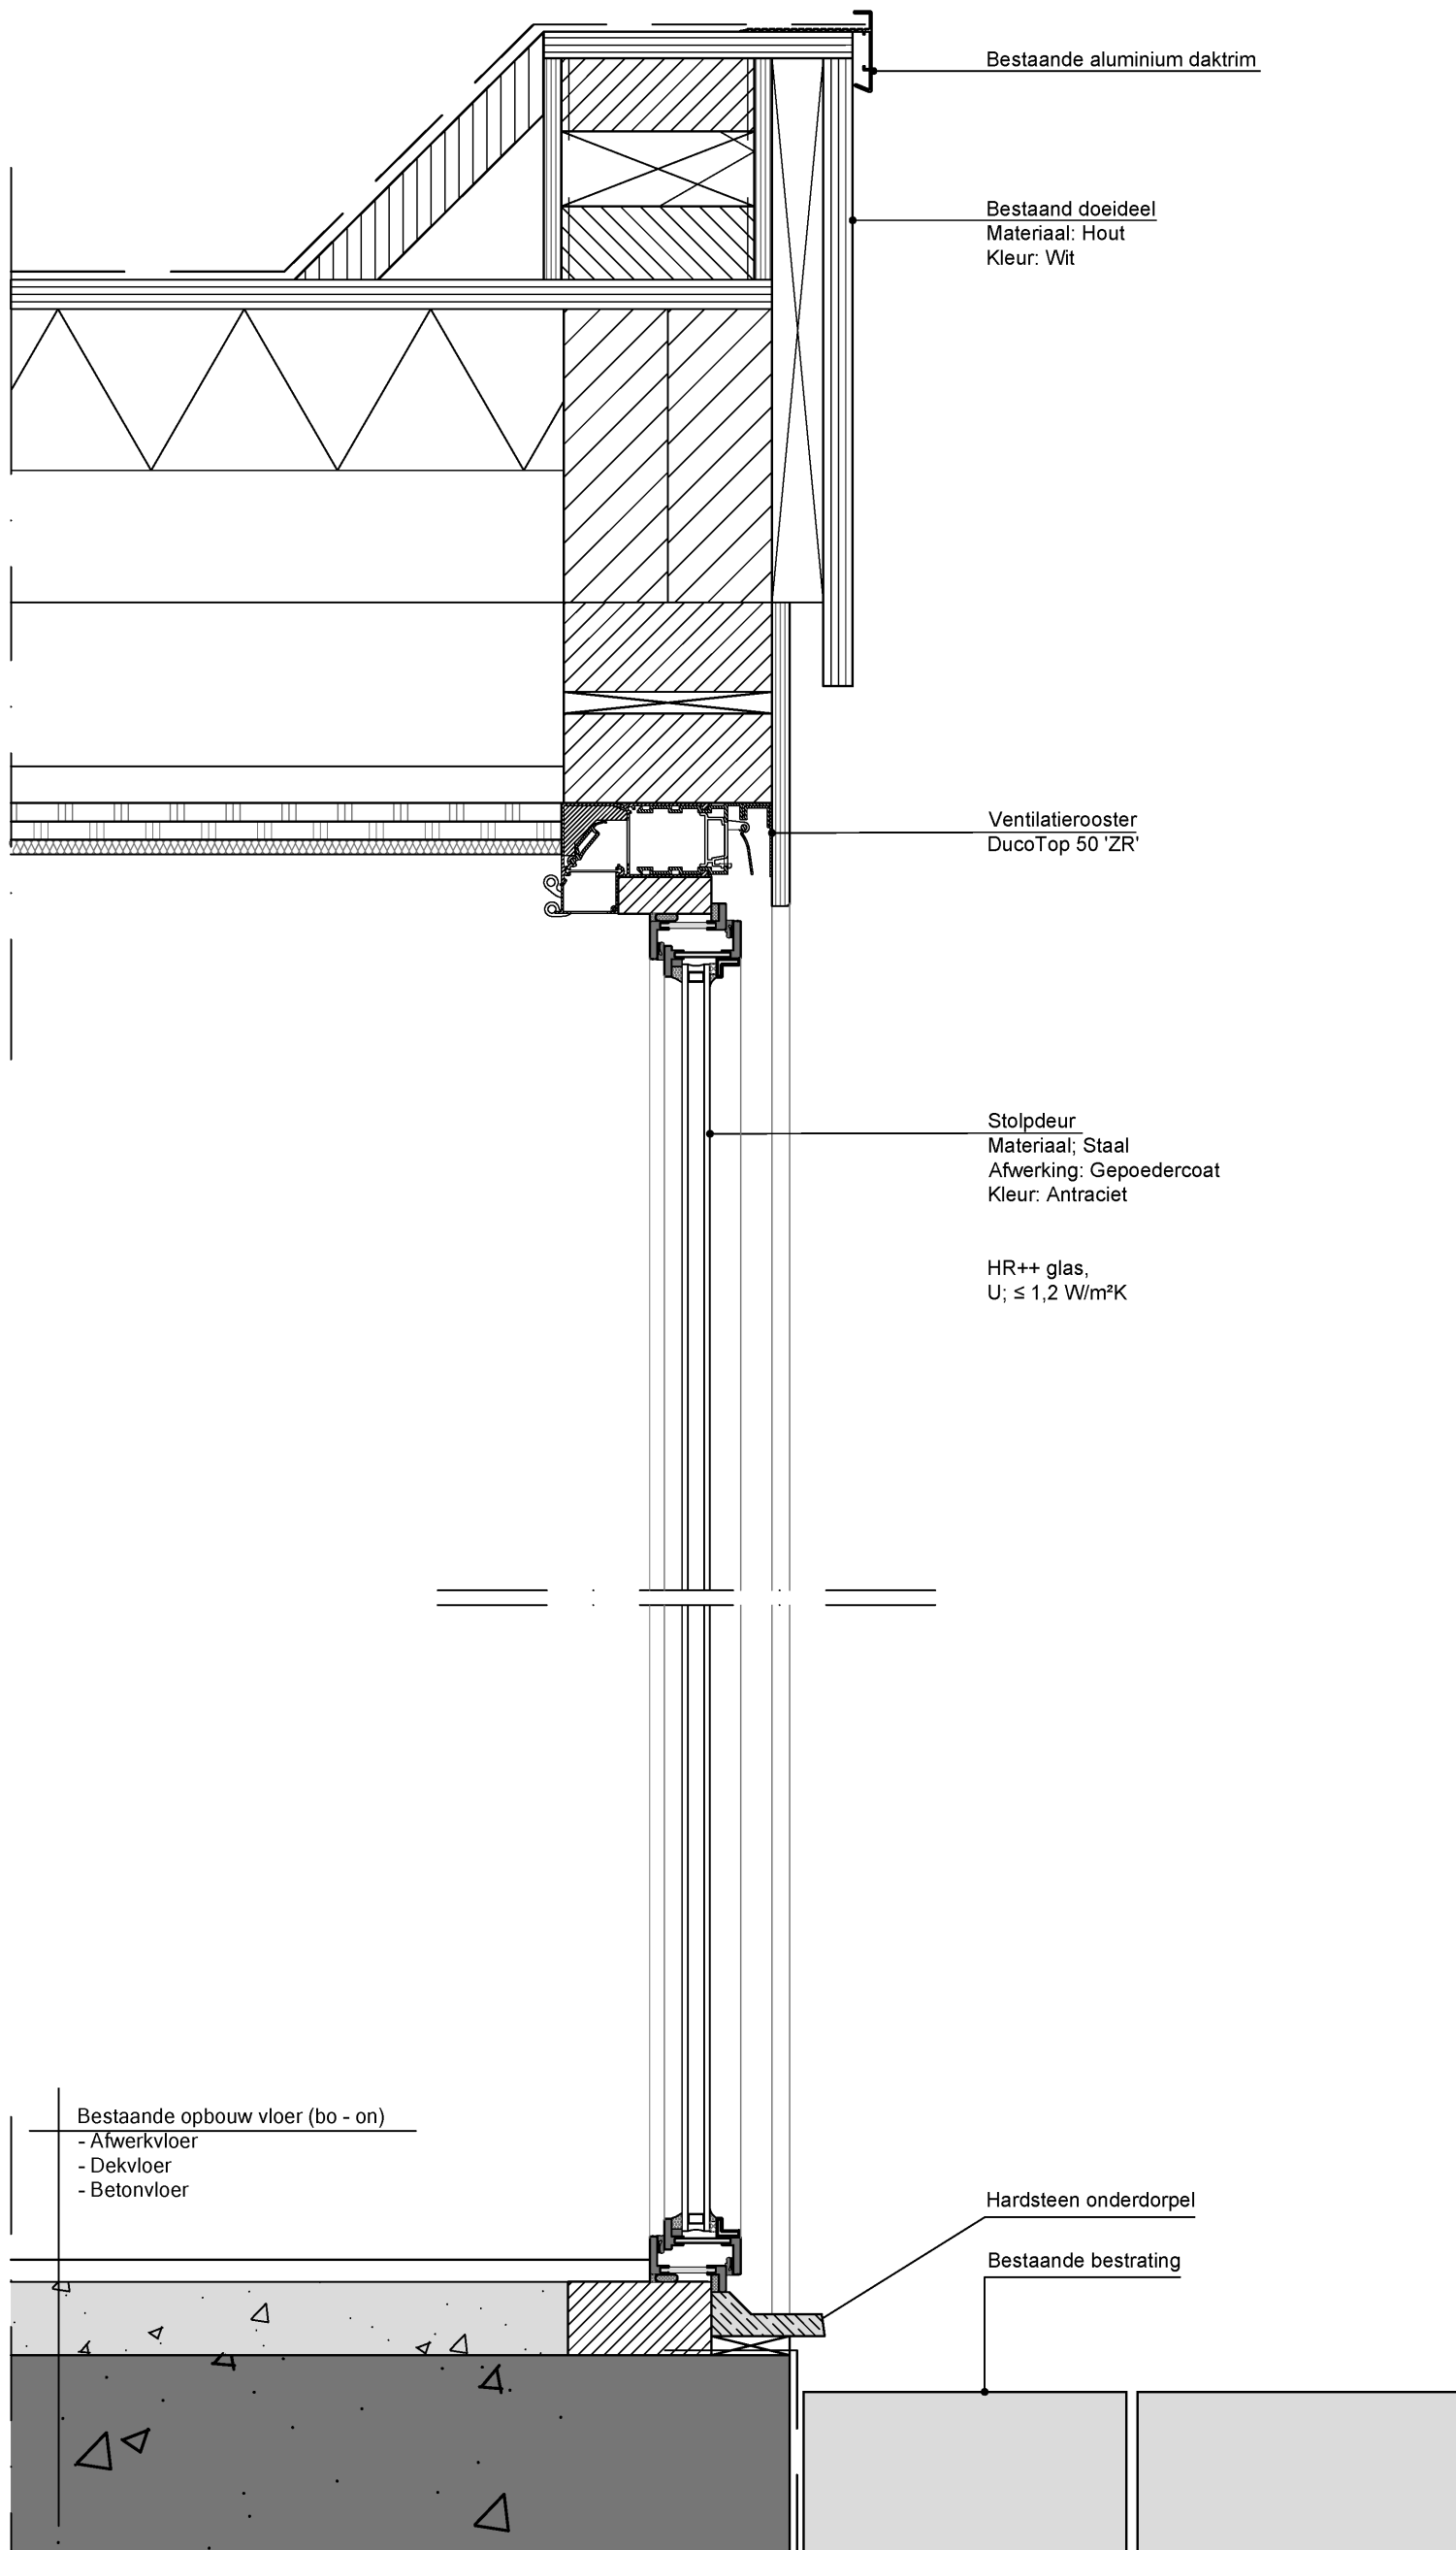

Bestaande aluminium daktrim

Bestaand doeideel
Materiaal: Hout
Kleur: Wit

Ventilatierooster
DucoTop 50 'ZR'

Stolpdeur
Materiaal: Staal
Afwerking: Gepoedercoat
Kleur: Antraciet

HR++ glas,
U; ≤ 1,2 W/m²K

Bestaande opbouw vloer (bo - on)
- Afwerkvloer
- Dekvloer
- Betonvloer

Hardsteen onderdorpel

Bestaande bestrating

Nieuwe stolpdeur

BOWKUNDIG
TEKEN- & ADVIESBUREAU
DE JONG

Werk: 5.1, 2, e
5.1, 2, e

Onderwerp:
Details

Datum gewijzigd:
A:
B:
C:
D:

Schaal:
1:5

Formaat:
A3

Getekend:
CdJ


Opdrachtgever:
Dhr. 5.15.1, 2, e

Datum:
4 juni 2025


Tekeningnummer:

D01n

Oostelijke Handelskade 101 | 1019 BW Amsterdam
info@btbdjong.nl | +31 6 14 57 94 92

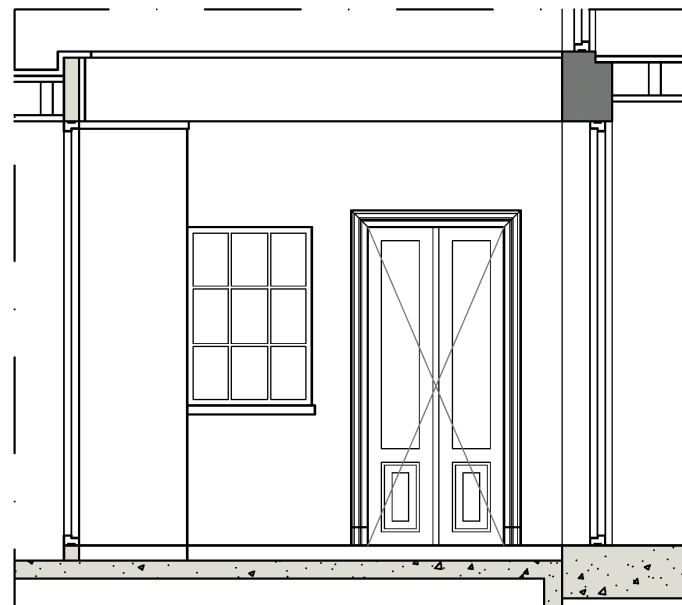

Bestaand raam en stolpdeur

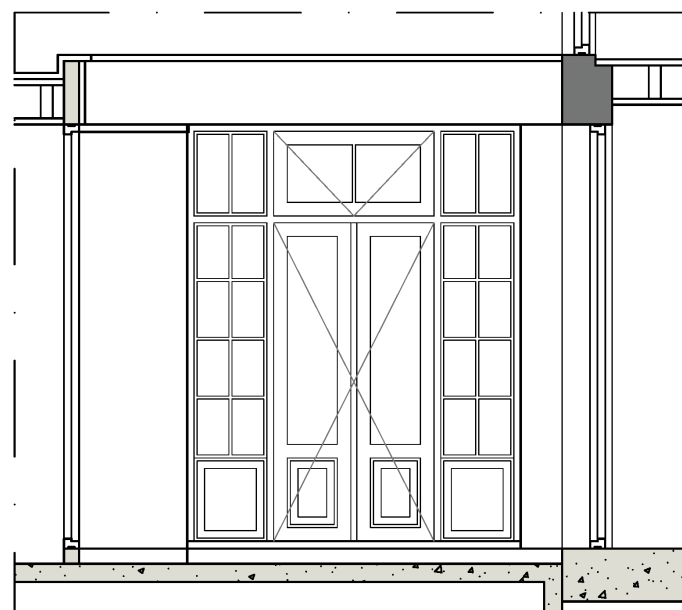

Nieuwe pui qua detaillering en materialisatie afstemmen op bestaande stolpdeuren.



Kiepraam
Materiaal: hout, Mahonie
Kleur: RAL 9001 crémewit
(Afstemmen bestaande kozijnen)


HR++ glas
U-waarde $\leq 1,2 \text{ W/m}^2\text{K}$

Kozijn
Materiaal: hout, Mahonie
Kleur: RAL 9001 crémewit
(Afstemmen bestaande kozijnen)

Stolpdeur
Materiaal: hout, Mahonie
Kleur: RAL 9001 crémewit
(Afstemmen bestaande kozijnen)

HR++ glas
U-waarde $\leq 1,2 \text{ W/m}^2\text{K}$

Kozijn
Materiaal: hout, Mahonie
Kleur: RAL 9001 crémewit
(Afstemmen bestaande kozijnen)

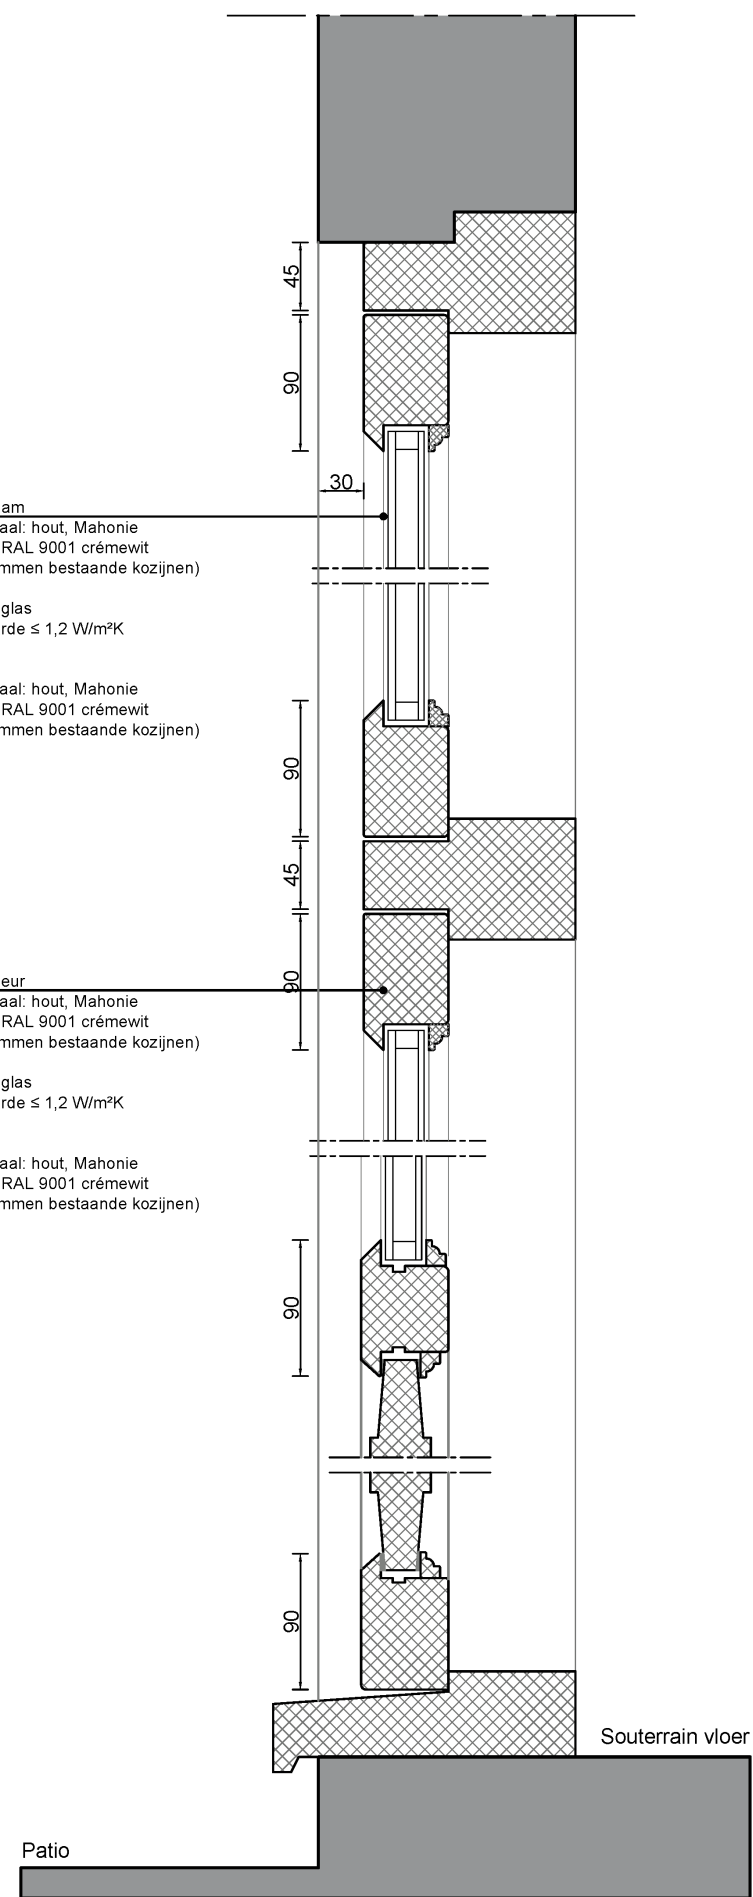

Nieuwe stolpdeur

Werk:
5.1, 2, e 5.1, 2, e

Opdrachtgever:
Dhr. 5.15.1, 2, e

Onderwerp:
Details

Datum:
4 juli 2025

Datum gewijzigd:

A:
B:
C:
D:


Schaal:
1:5

Formaat:
A3

Getekend:
CdJ

Tekeningnummer:

D02

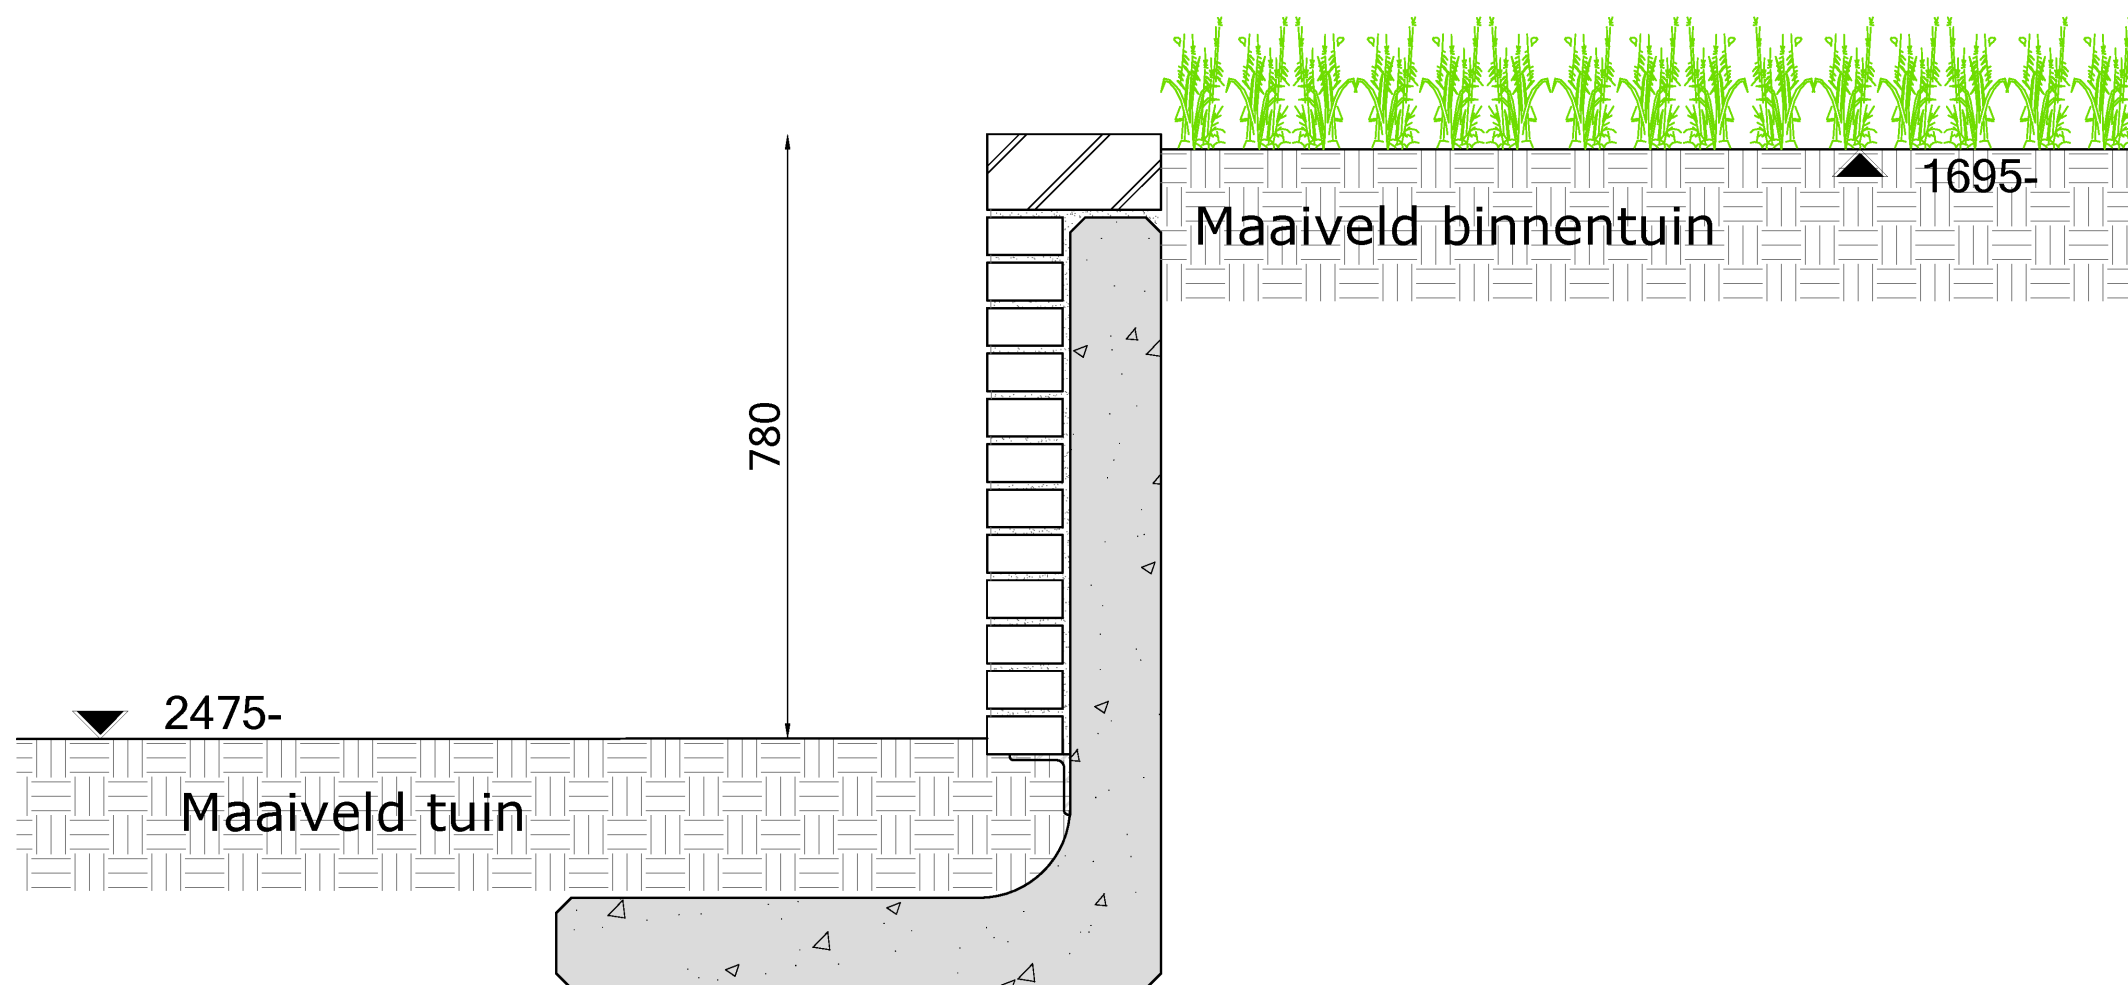

Werk:

5.1, 2, e

Opdrachtgever:

Dhr. 5.15.1, 2, e

Onderwerp:

Details

Datum:

4 juli 2025

Datum gewijzigd:

A:

B:

C:

D:

Schaal:

1:5

Formaat:

A3

Getekend:

CdJ

Tekeningnummer:

D03