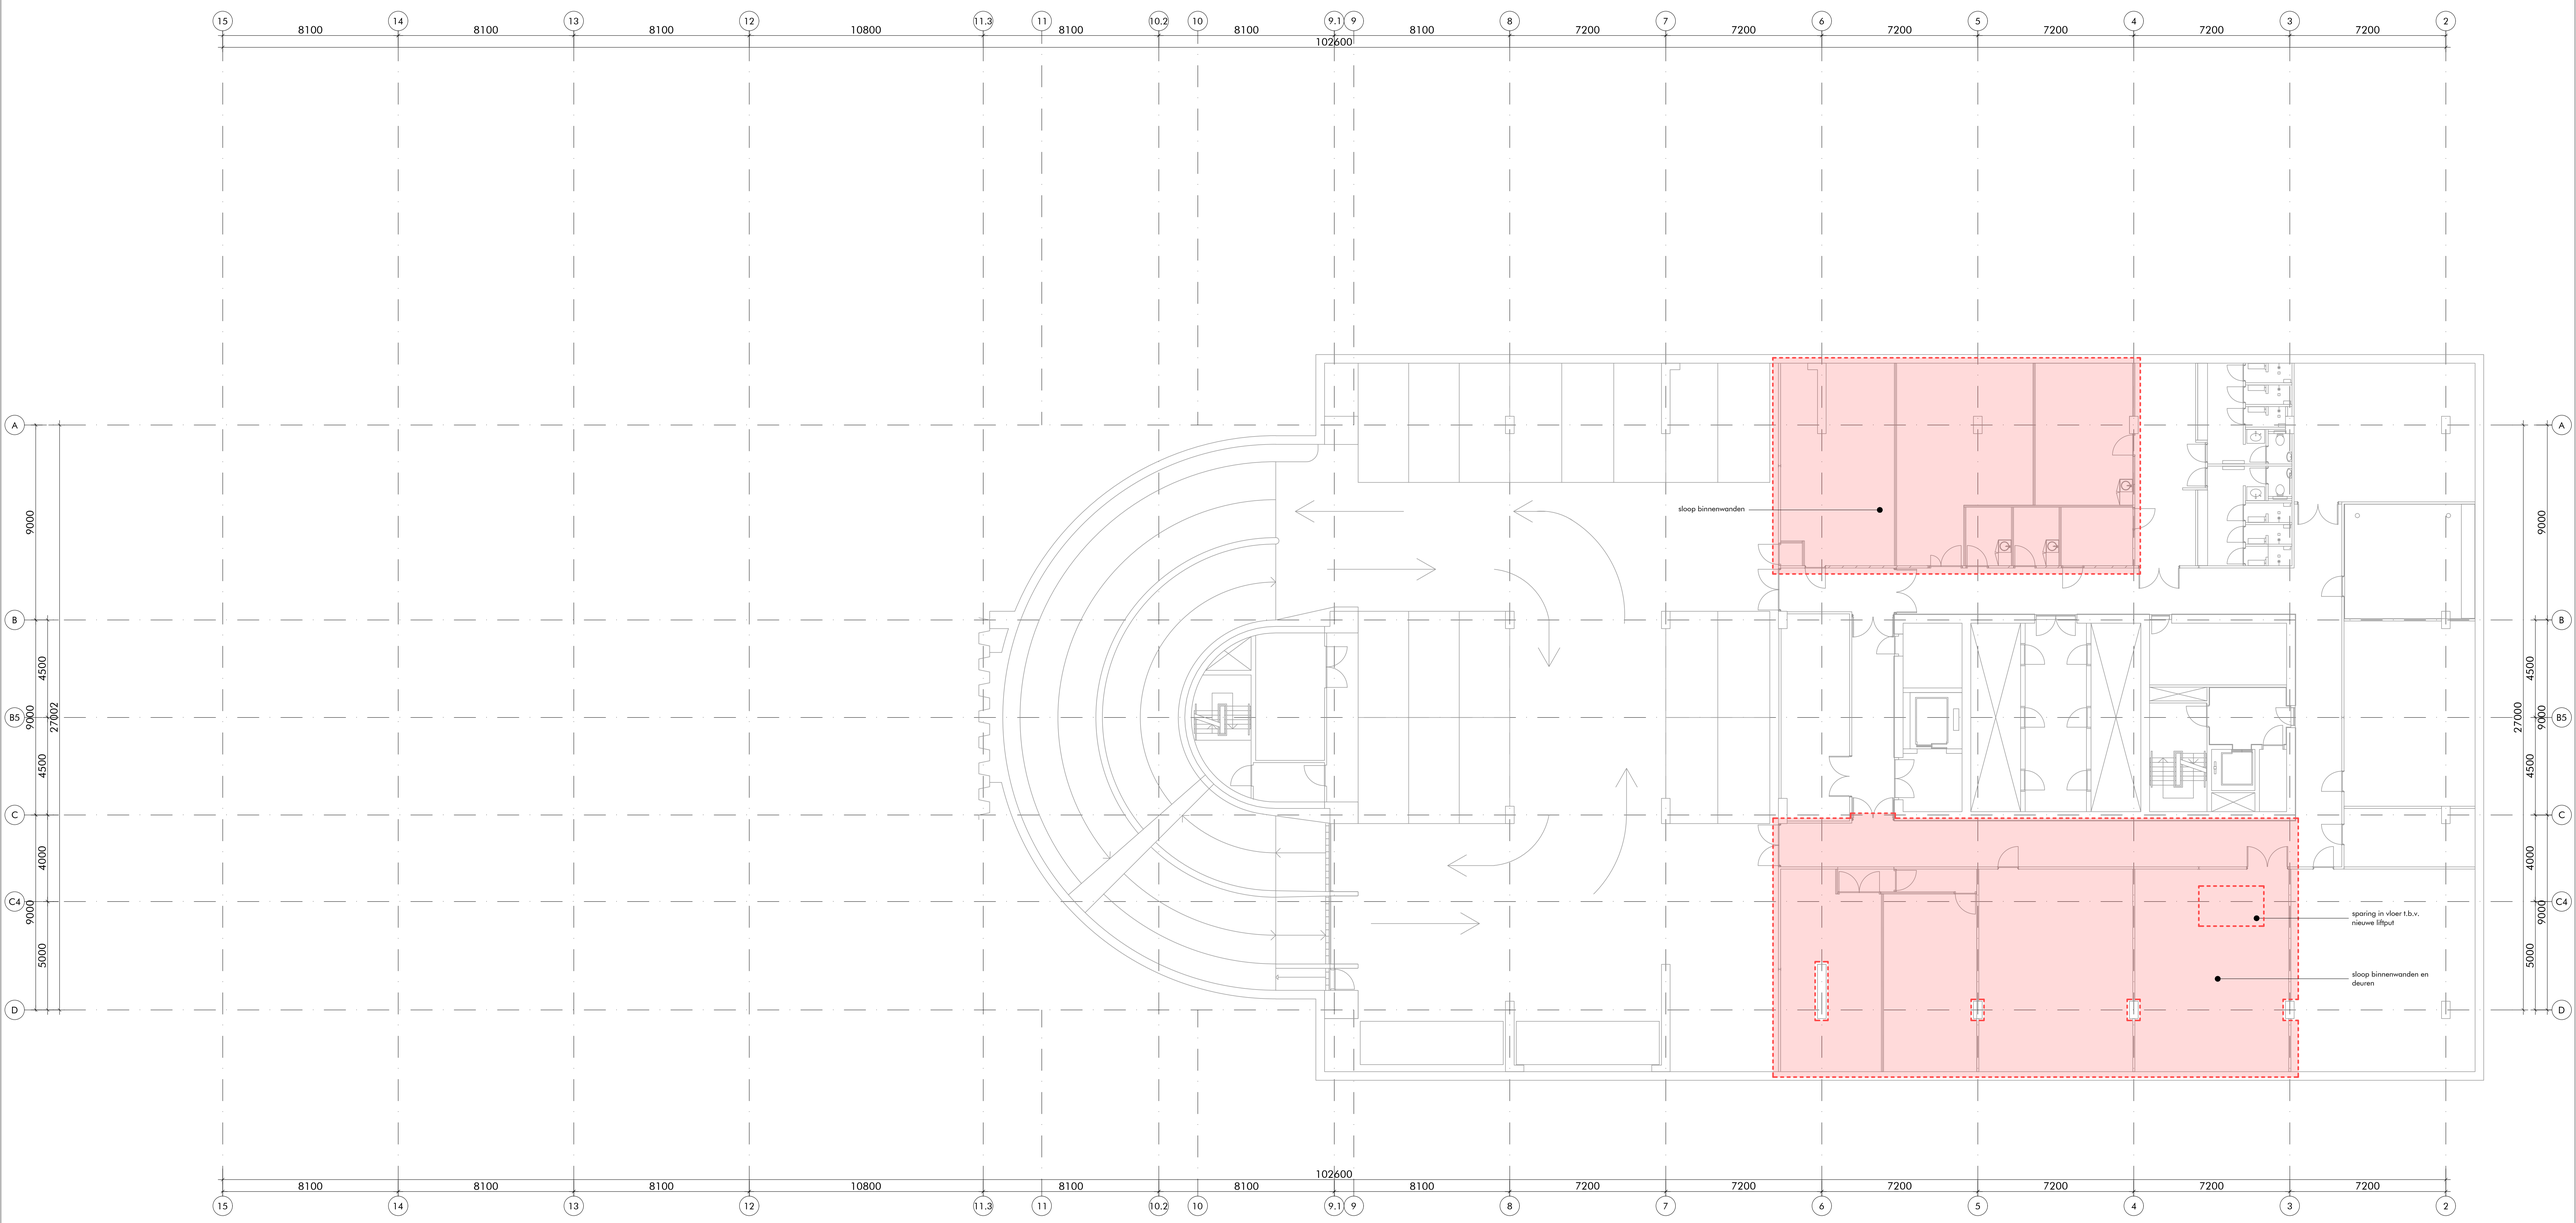

ST
sloop tekening

afmeting: 1188 x 840

project
transformatie Breitner Center
Amsterdam, Amstelplein

opdrachtgever
DVM

architect
DAM & PARTNERS ARCHITECTEN
SOM

DVM-bv
5.1.2.e 8
5.1.2.e
Amsterdam
T 5.1.2.e

H www.dvm-bv.nl

DAM & Partners Architecten
5.1.2.e
5.1.2.e Amsterdam
The Netherlands
T 5.1.2.e
E 5.1.2.e@damenpartners.com
H www.damenpartners.com

datum
26-03-2025

onderwerp
plattegrond kelder -1

gewijzigd
-

getekend
AH

gezien
DM

schaal
1:100

code
DABA

tekeningnummer
ST1.-01