

Raam
Zonder
Vergunning

EERSTE VERDIEPING NIEUW

P.C. Hoofstraat 157 te Amsterdam

2123BA 01PG

Wijziging F
Wijziging E
Wijziging D
Wijziging C
Wijziging B
Wijziging A
Datum
Schaal
Onderwerp


8 september 2022
22 augustus 2022
14 juni 2022
1:100
Eerste verd. nieuw



KODDE ARCHITECTEN^{ona}
Architectuur & Interieur

Prinsengracht 465 - 1016 HP Amsterdam
T. +31 (0)20 428.27.00 - www.koddearchitecten.nl

Niet op
 bouwtekening
 Wtbouw
 terras-BG
 of 1.90 m
 Wtbouw
 bak-
 Sousstrak

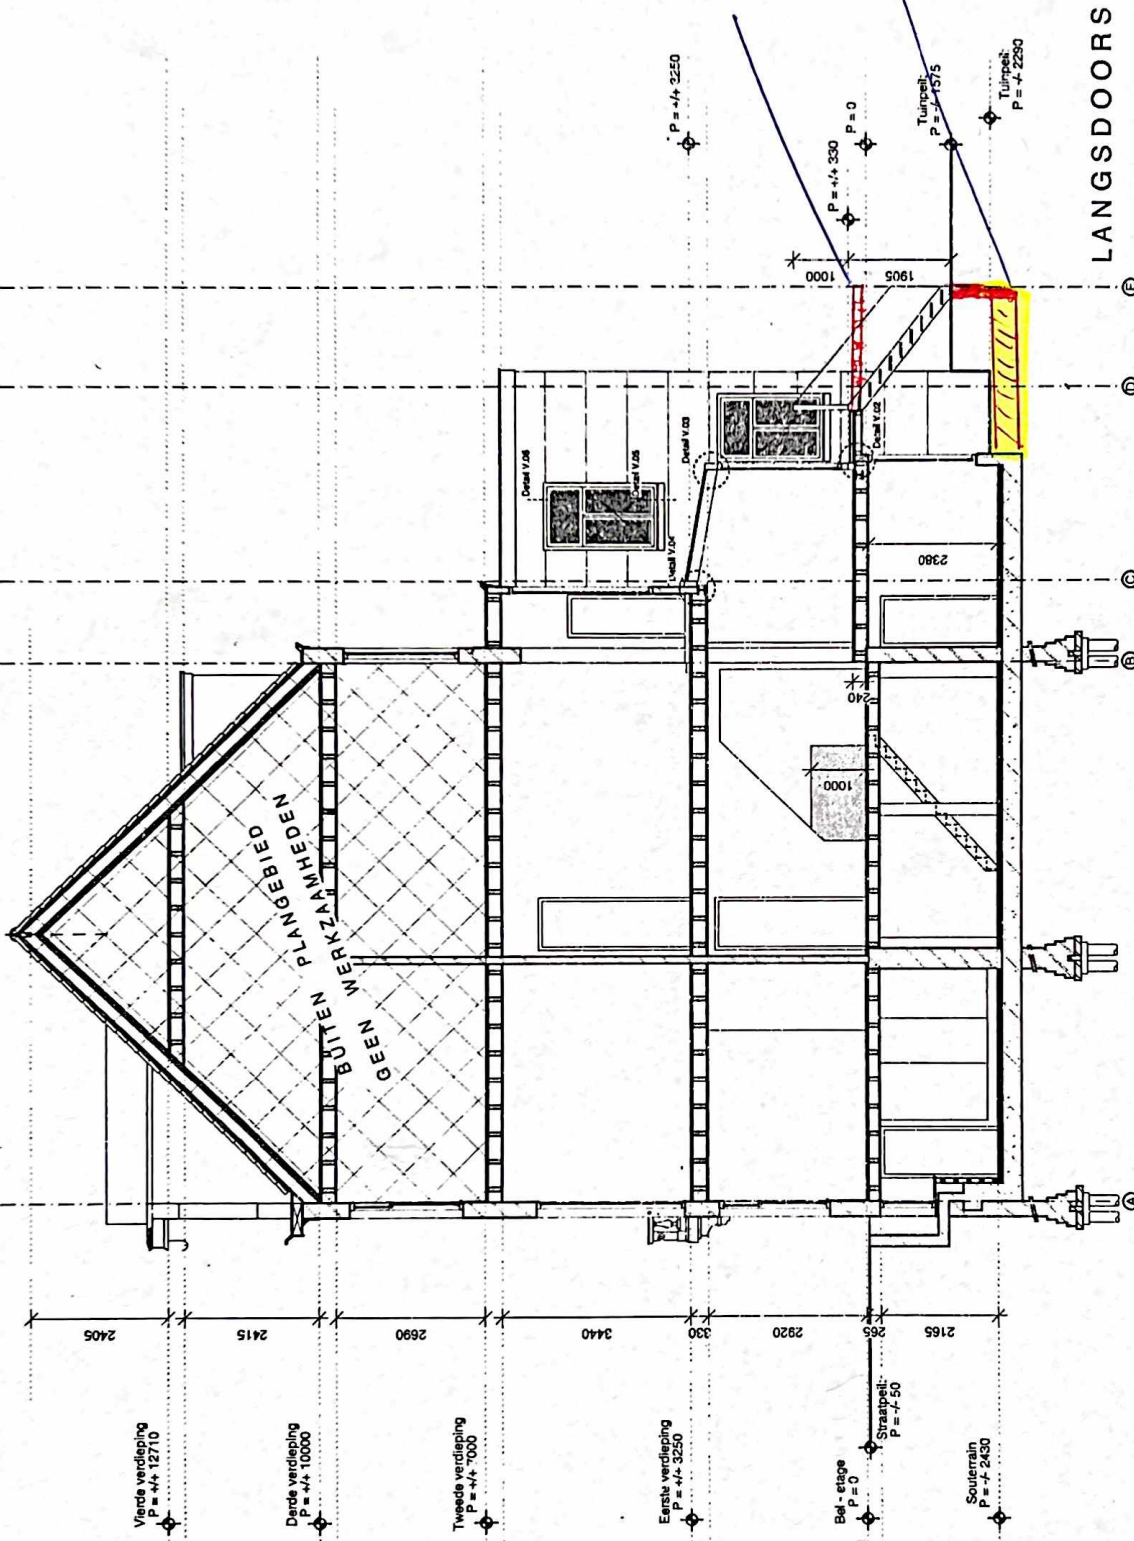

LANGSDOORSNEDE NIEUW

P.C. Hoofstraat 157 te Amsterdam

2123BA 05DS

Wijziging F	8 september 2022
Wijziging E	22 augustus 2022
Wijziging D	14 juni 2022
Wijziging C	
Wijziging B	
Wijziging A	
Datum	14 juni 2022
Schaal	1:100
Onderwerp	Langdoorn. nieuw

KODDE ARCHITECTEN BNA
 Architectuur & Interieur

Prinsengracht 465 - 1016 HP Amsterdam
 T: +31 (0)20 428.27.00 - www.koddearchitecten.nl