




Vervangen woonboot voor nieuwbouw woonark

5.1, 2, e - Amsterdam

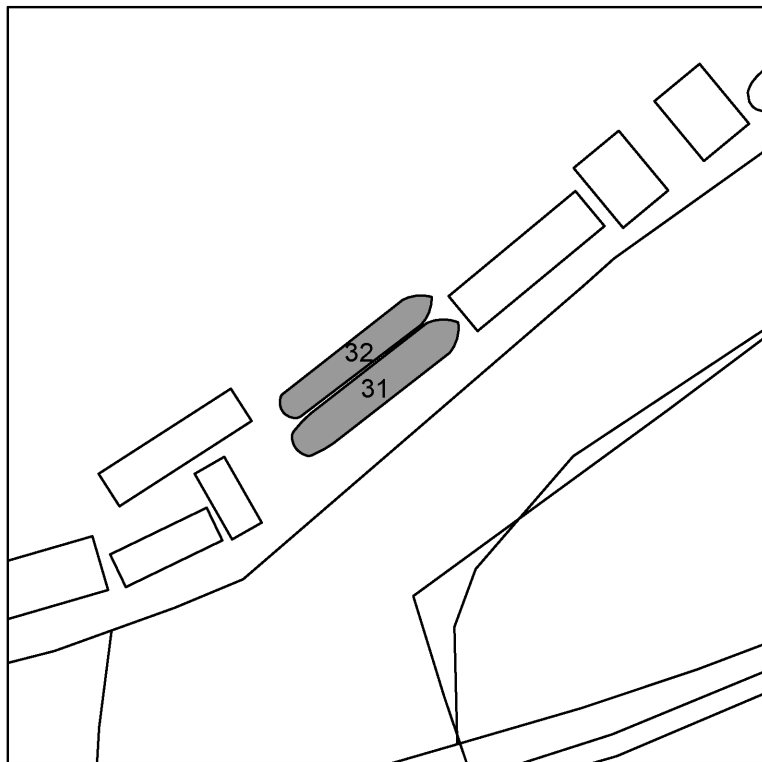


Situatie Bestaand 1:1000

Adres:
5.1, 2, e

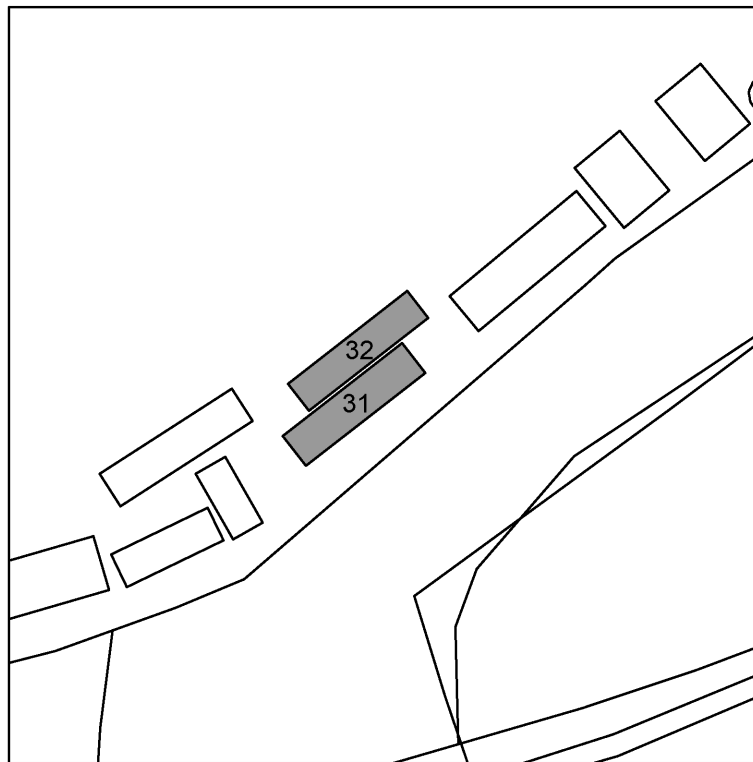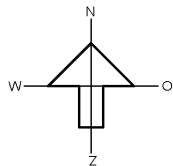

Situatie Nieuw 1:1000

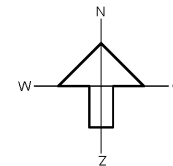

Samenvatting Regels Woonboten en Oevergebruik Stadsdeel Oost:

Artikel 4 Vervanging categorieën woonboten

2. In afwijking van het bepaalde in lid 1 geldt dat:
 - a. in gebied 1 (Groene Staart) een woonschip of een woonark mag worden vervangen door een woonschip, een woonvaartuig of een woonark.

Artikel 5 Maatvoering

1. Bij vervangen of verbouwen gelden, tenzij het geldende bestemmingsplan ter plaatse van de ligplaats anders bepaalt, de volgende maximale maten in meters voor de vervangende of de te verbouwen woonboot:
 - b. voor een woonark geldt:
 - maximale lengte: 20 meter
 - maximale breedte: 5 meter
2. In afwijking van het bepaalde in lid 1 geldt, tenzij het geldende bestemmingsplan ter plaatse van de ligplaats anders bepaalt, ter plaatse van volgende gebieden of adressen de volgende maximale maten voor de vervangende of de te verbouwen woonboot:
 - b. ter plaatse van de Ouderkerkerdijk 27 t/m 40 geldt:
 - maximale hoogte woonboot: 5 meter

CONCEPTAANVRAAG

MATEN EN OVERIGE BOUWKUNDIGE AANNAMEN IN HET WERK CONTROLEREN - NIET VAN TEKENING METEN

Werk	: 5.1, 2, e	Werknummer	: 2107
Adres	: 5.1, 2, e	Tekeningnummer	: CA00
Fase	: Conceptaanvraag	Datum	: 05-04-2022
Status	: Aanvraag	Gewijzigd	A :
Schaal	: 1:100 tenzij anders vermeld		B :
Formaat	: A4		C :

5.1, 2, e

Architectuur

5.1, 2, e


- 5.1, 2, e

- 5.1, 2, e

Amsterdam - tel +315.1, 2, e




Foto's - Bestaande situatie

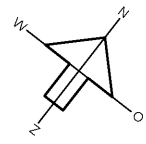


waterlijn
p=0

Amstel

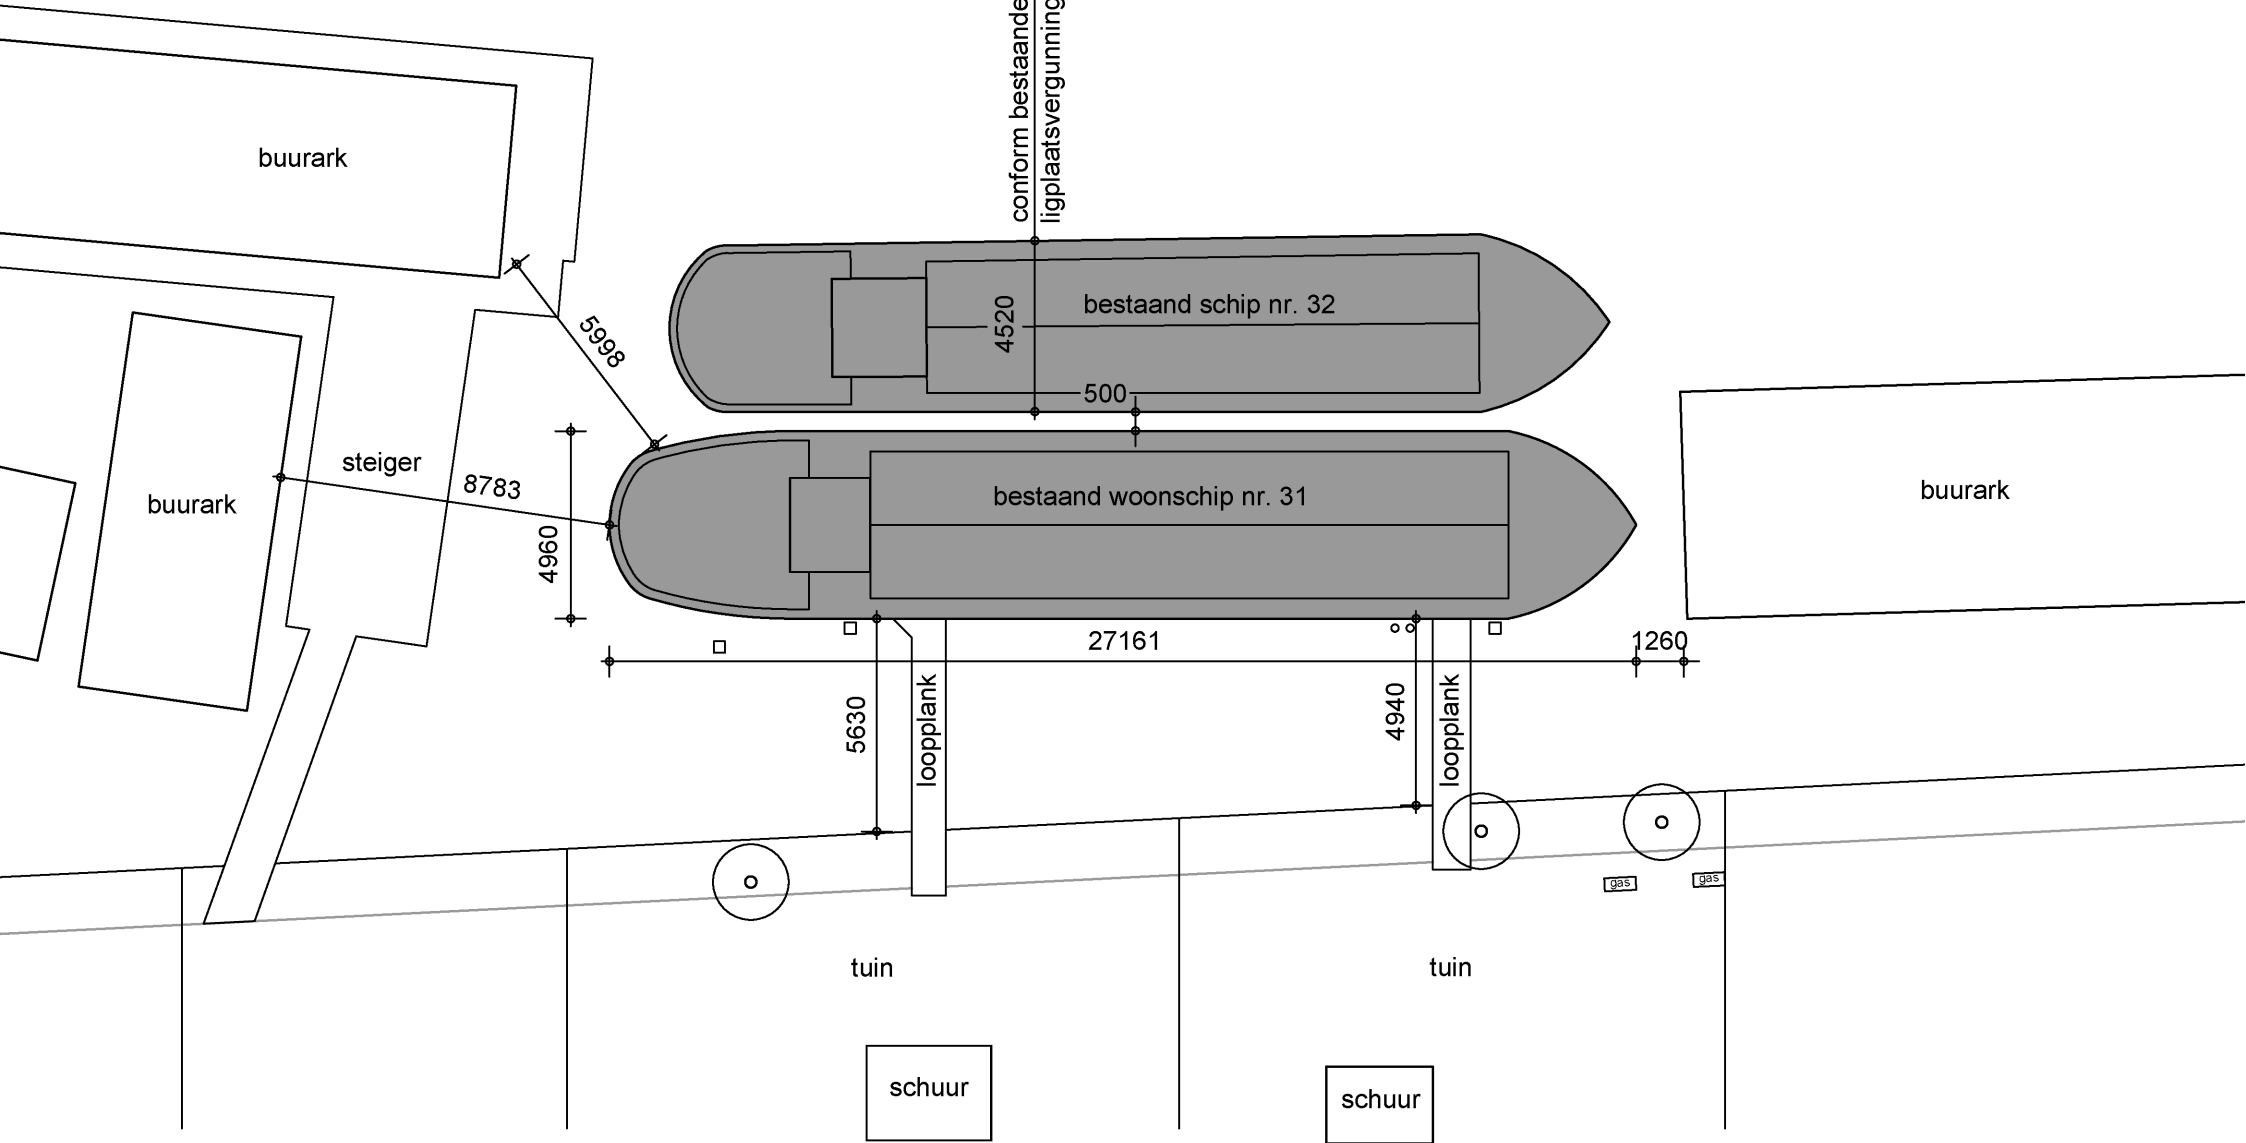


Ligplaats - Bestaand

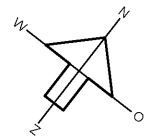


waterlijn
p=0


Amstel

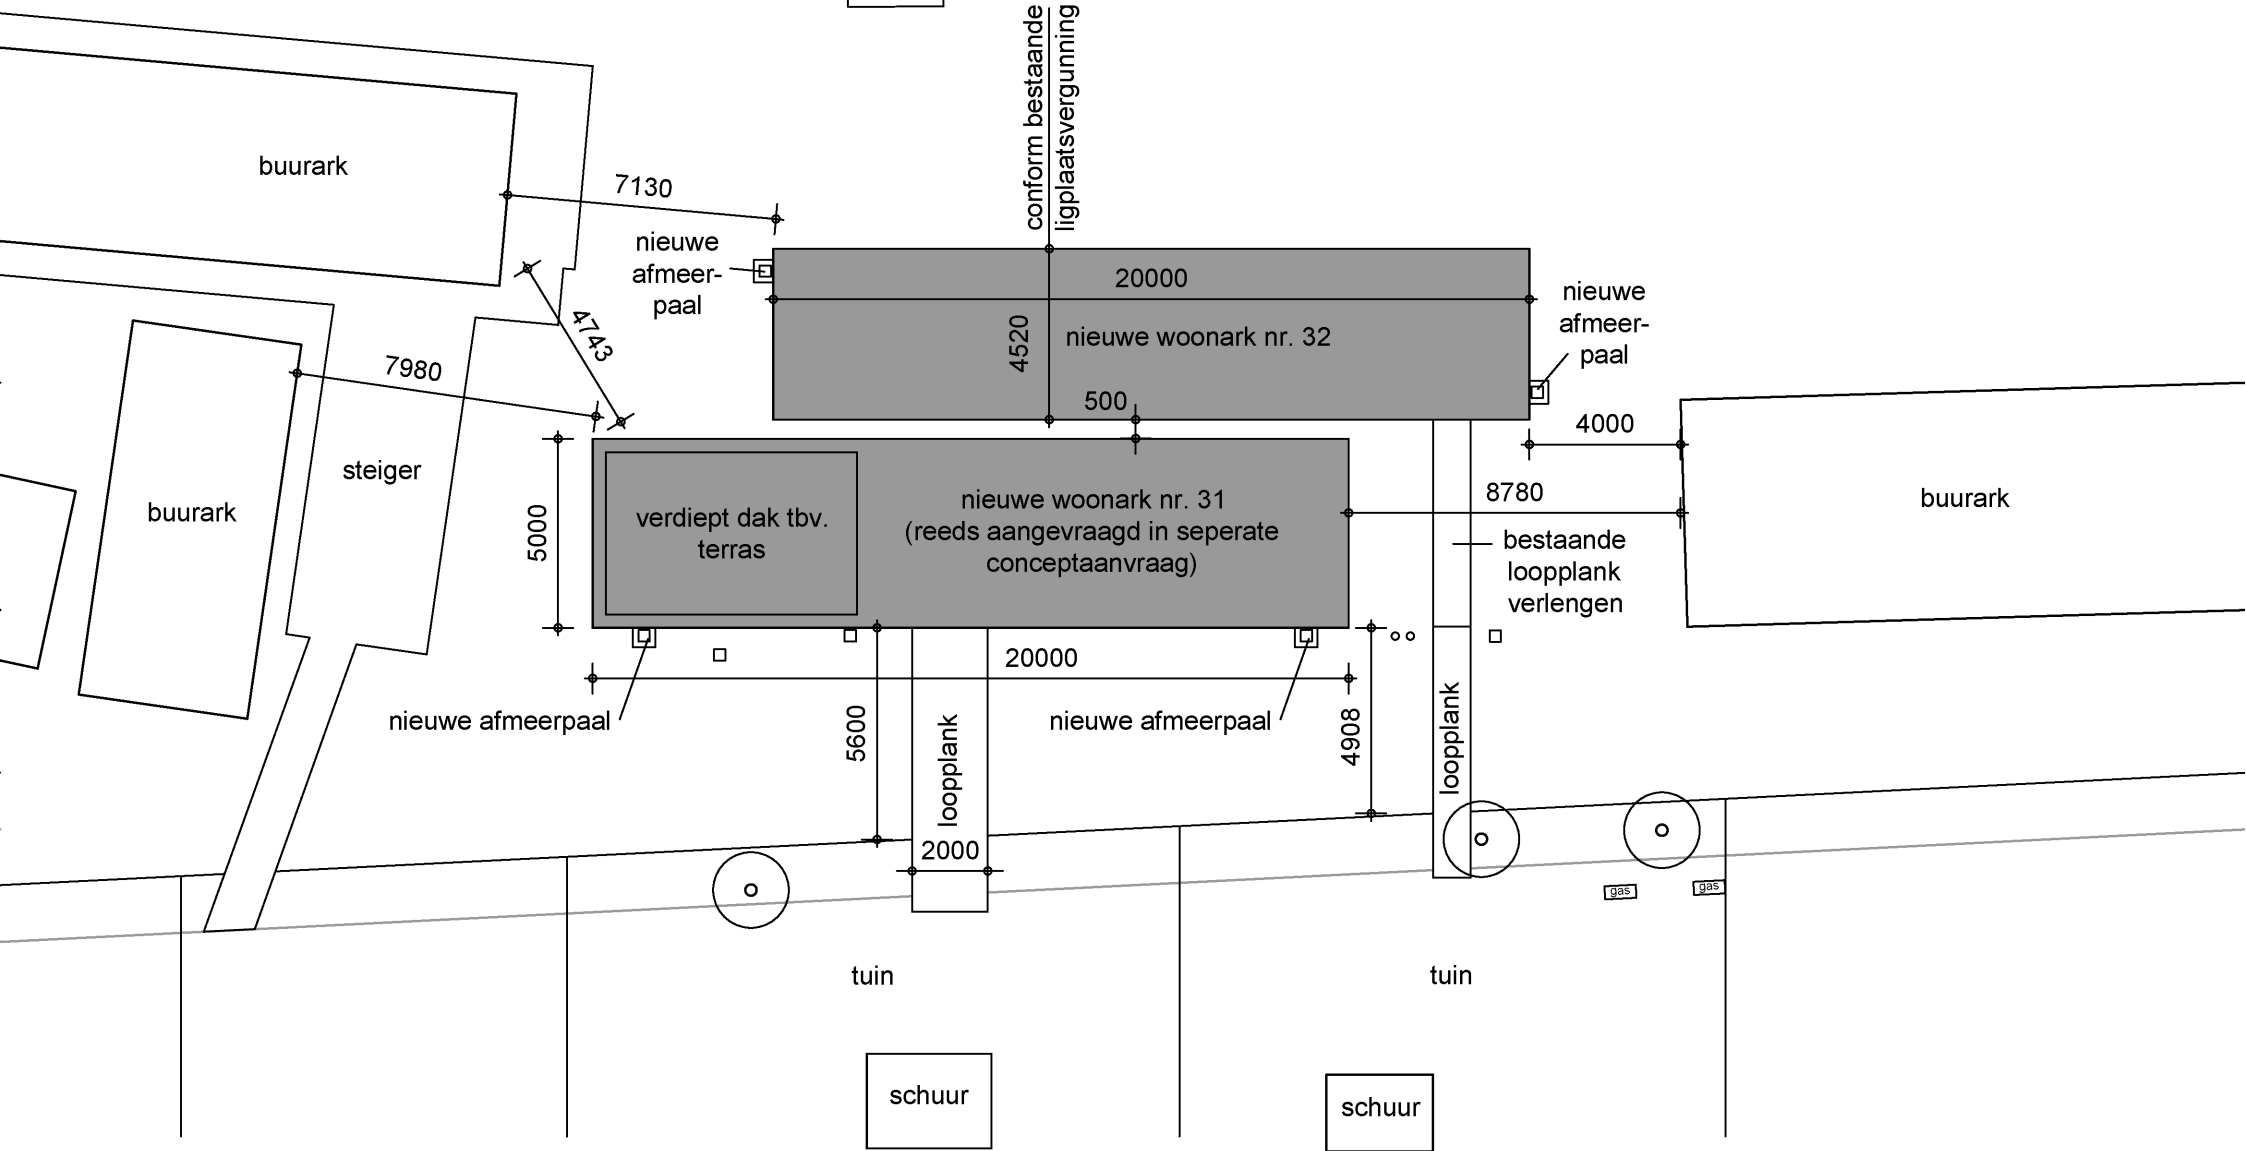


Ligplaats - Nieuw

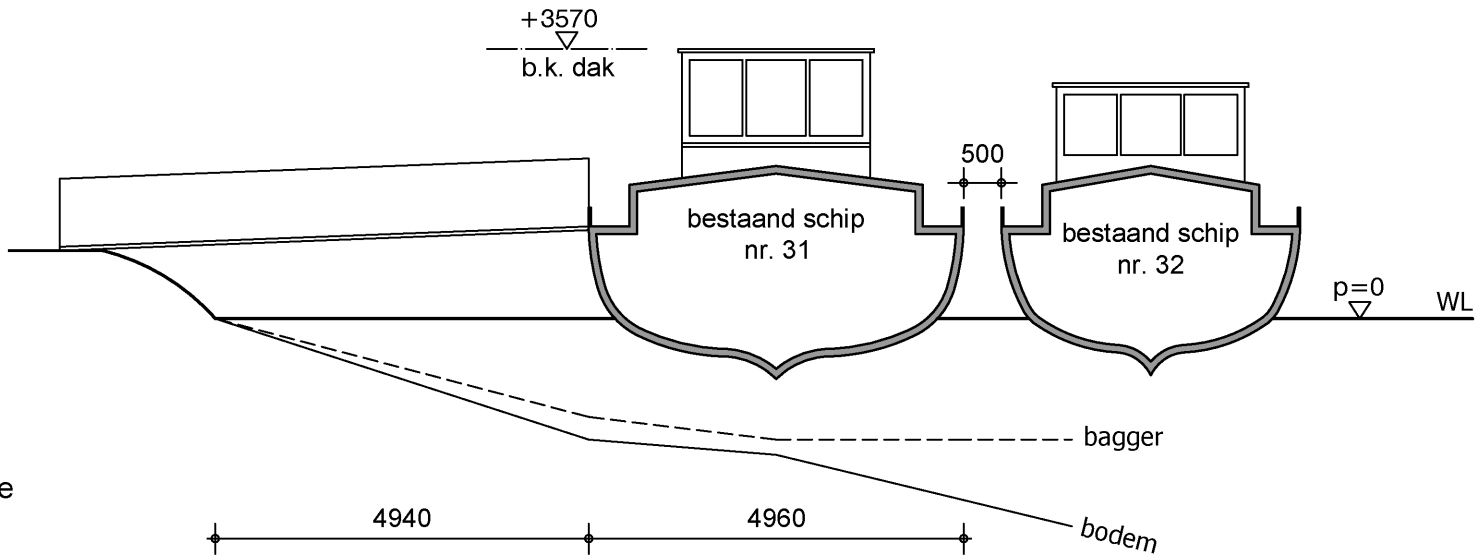

Dwarsdoorsnede

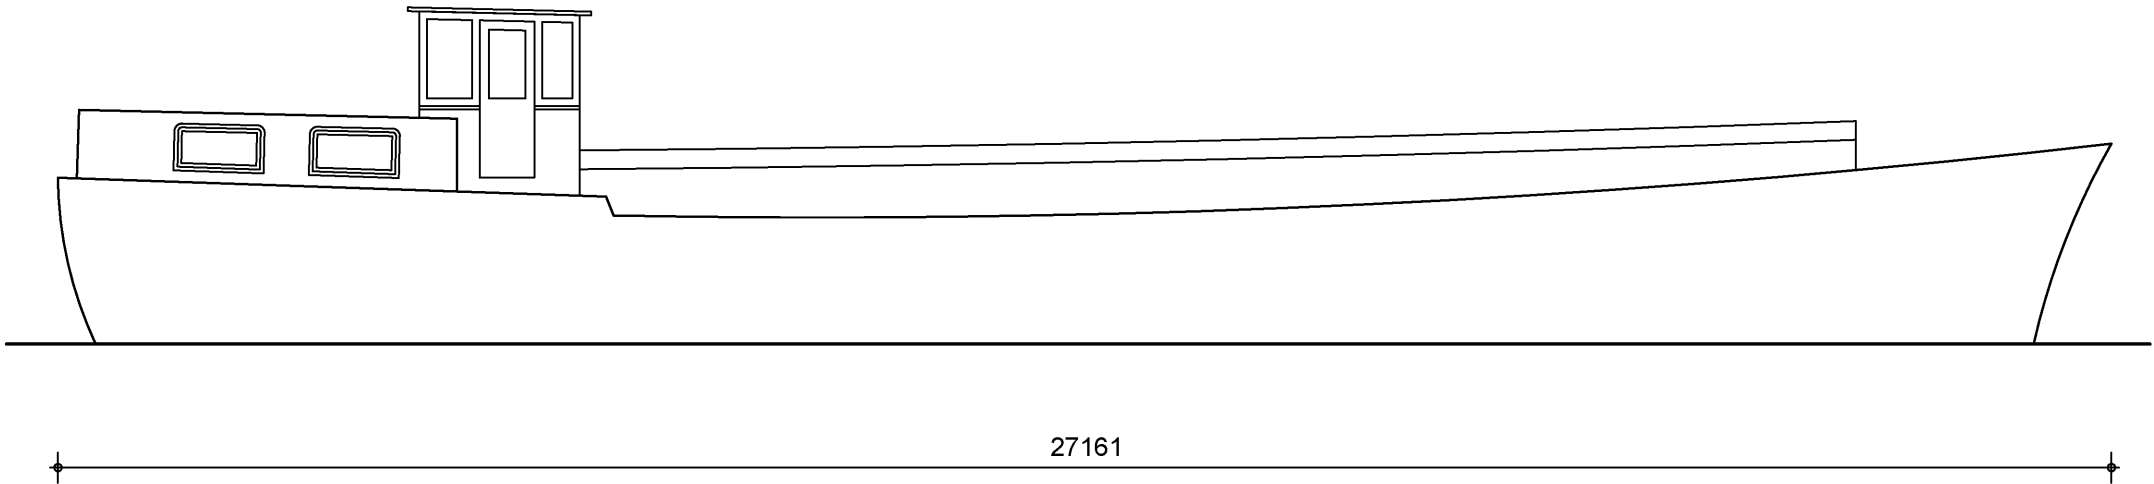

Zijaanzicht

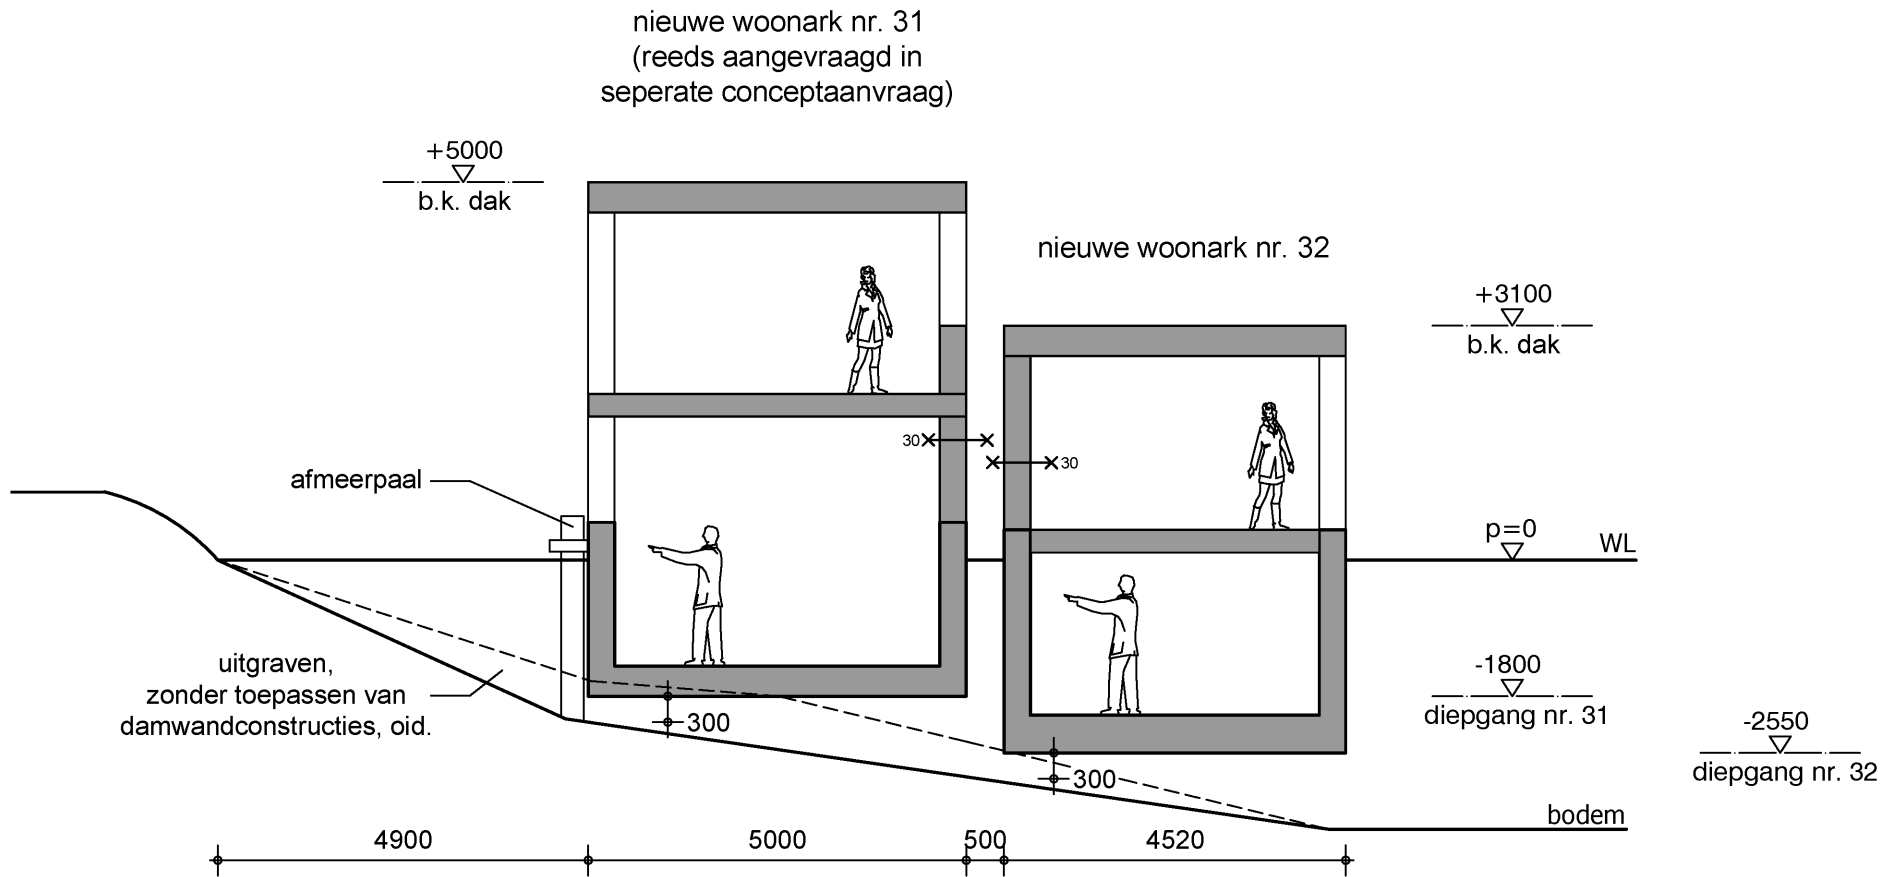

Dwarsdoorsnedes nr. 31 en nr. 32

