

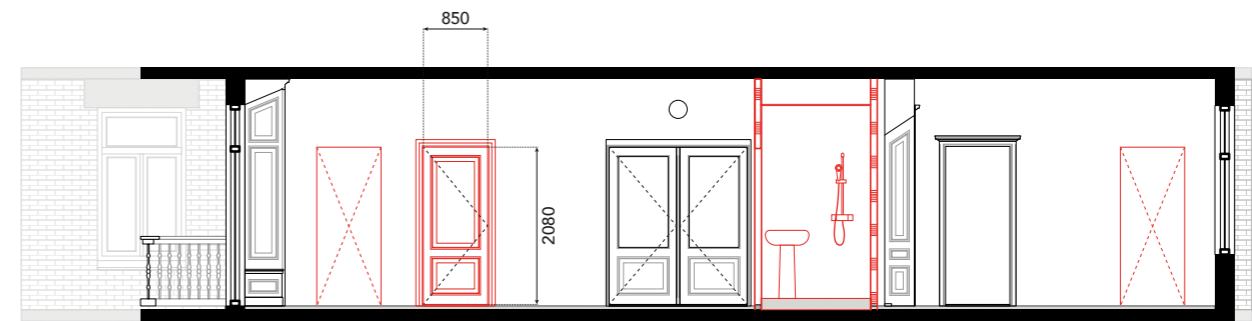


| | |
|------------|--|
| Project: | 2e Verdieping 5.1, 2, e 1016RJ Amsterdam |
| Onderdeel: | Overzichtstekening bestaande situatie |
| Formaat: | A3 |
| Schaal: | 1:100 |


— sloop

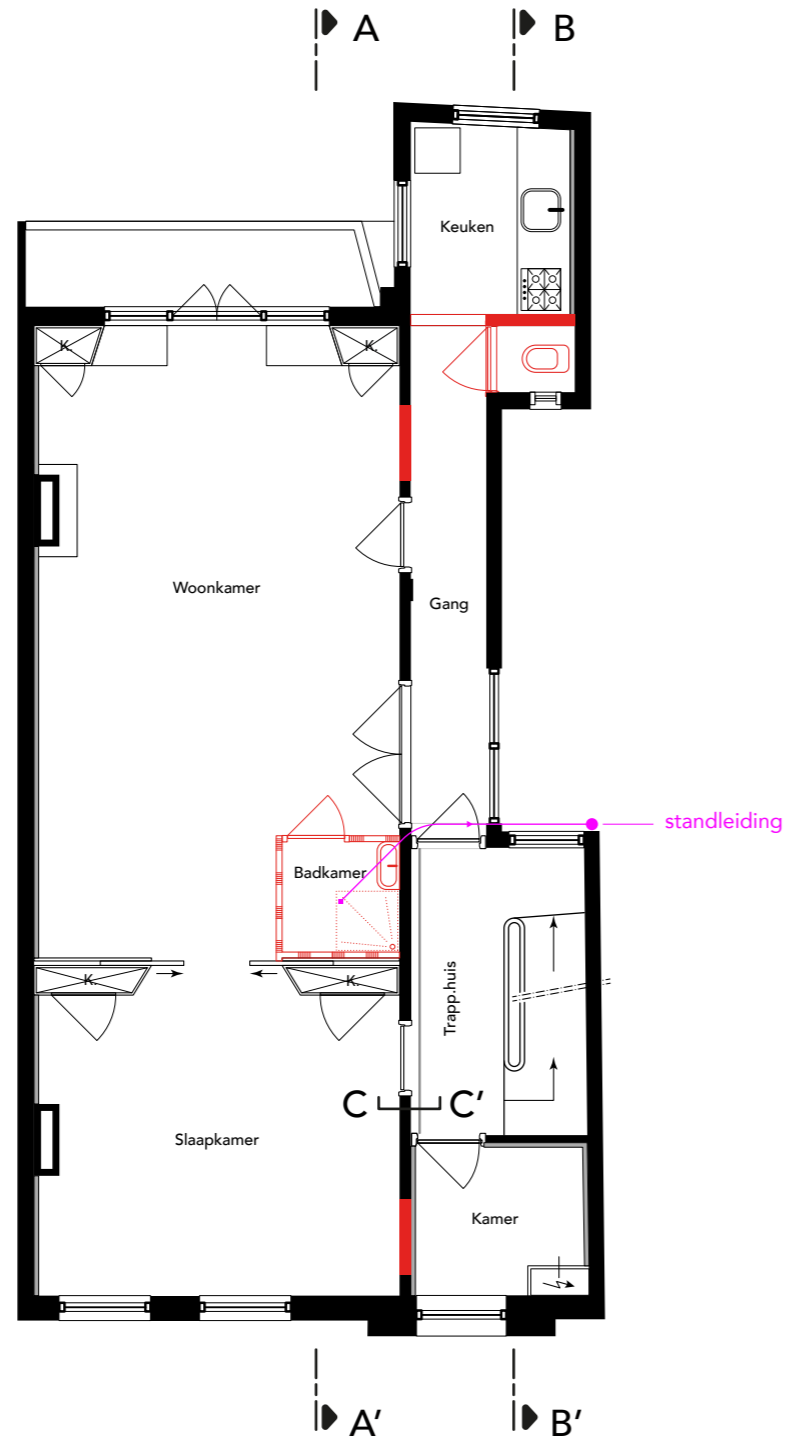

Doorsnede A — A'


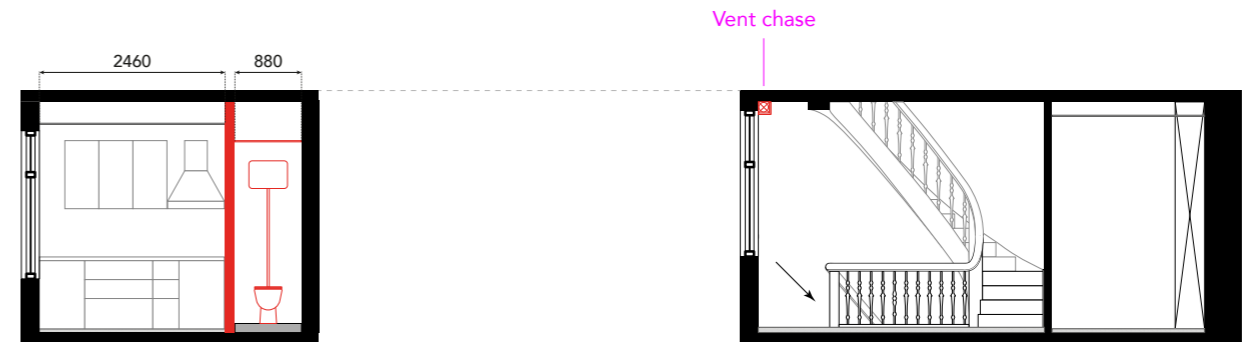


Doorsnede B — B'

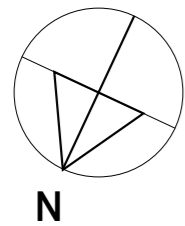


| | |
|------------|--|
| Project: | 2e Verdieping 5.1, 2, e 1016RJ Amsterdam |
| Onderdeel: | Overzichtstekening nieuwe situatie |
| Formaat: | A3 |
| Schaal: | 1:100 |

— nieuw

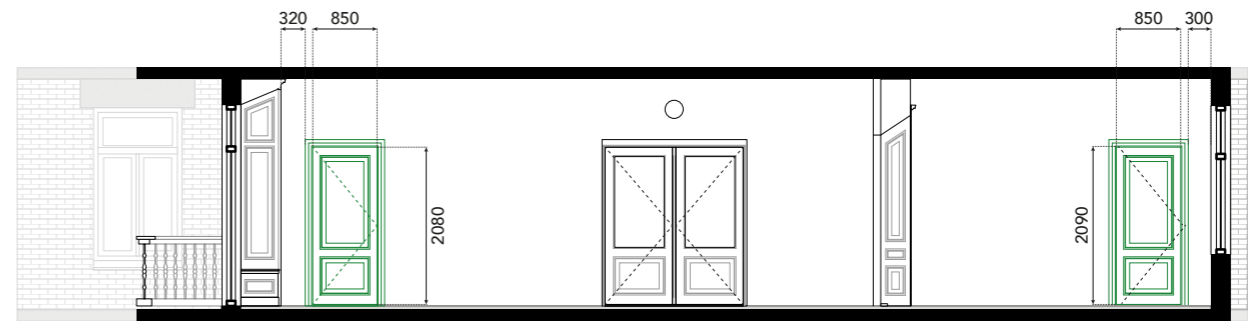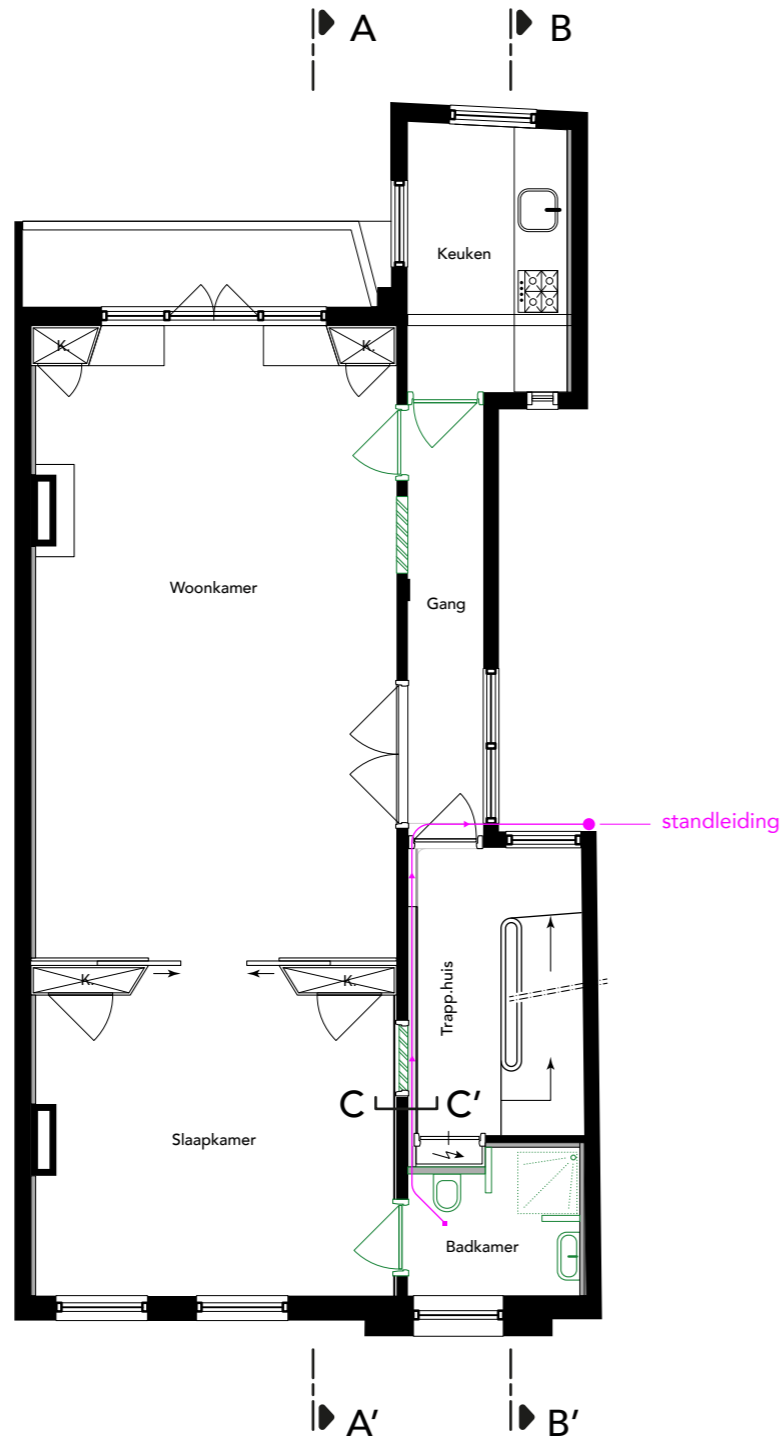

Doorsnede A — A'

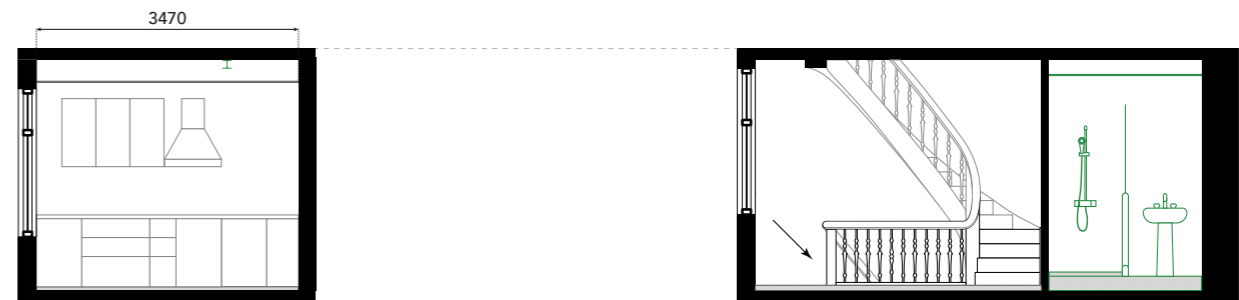

Doorsnede B — B'