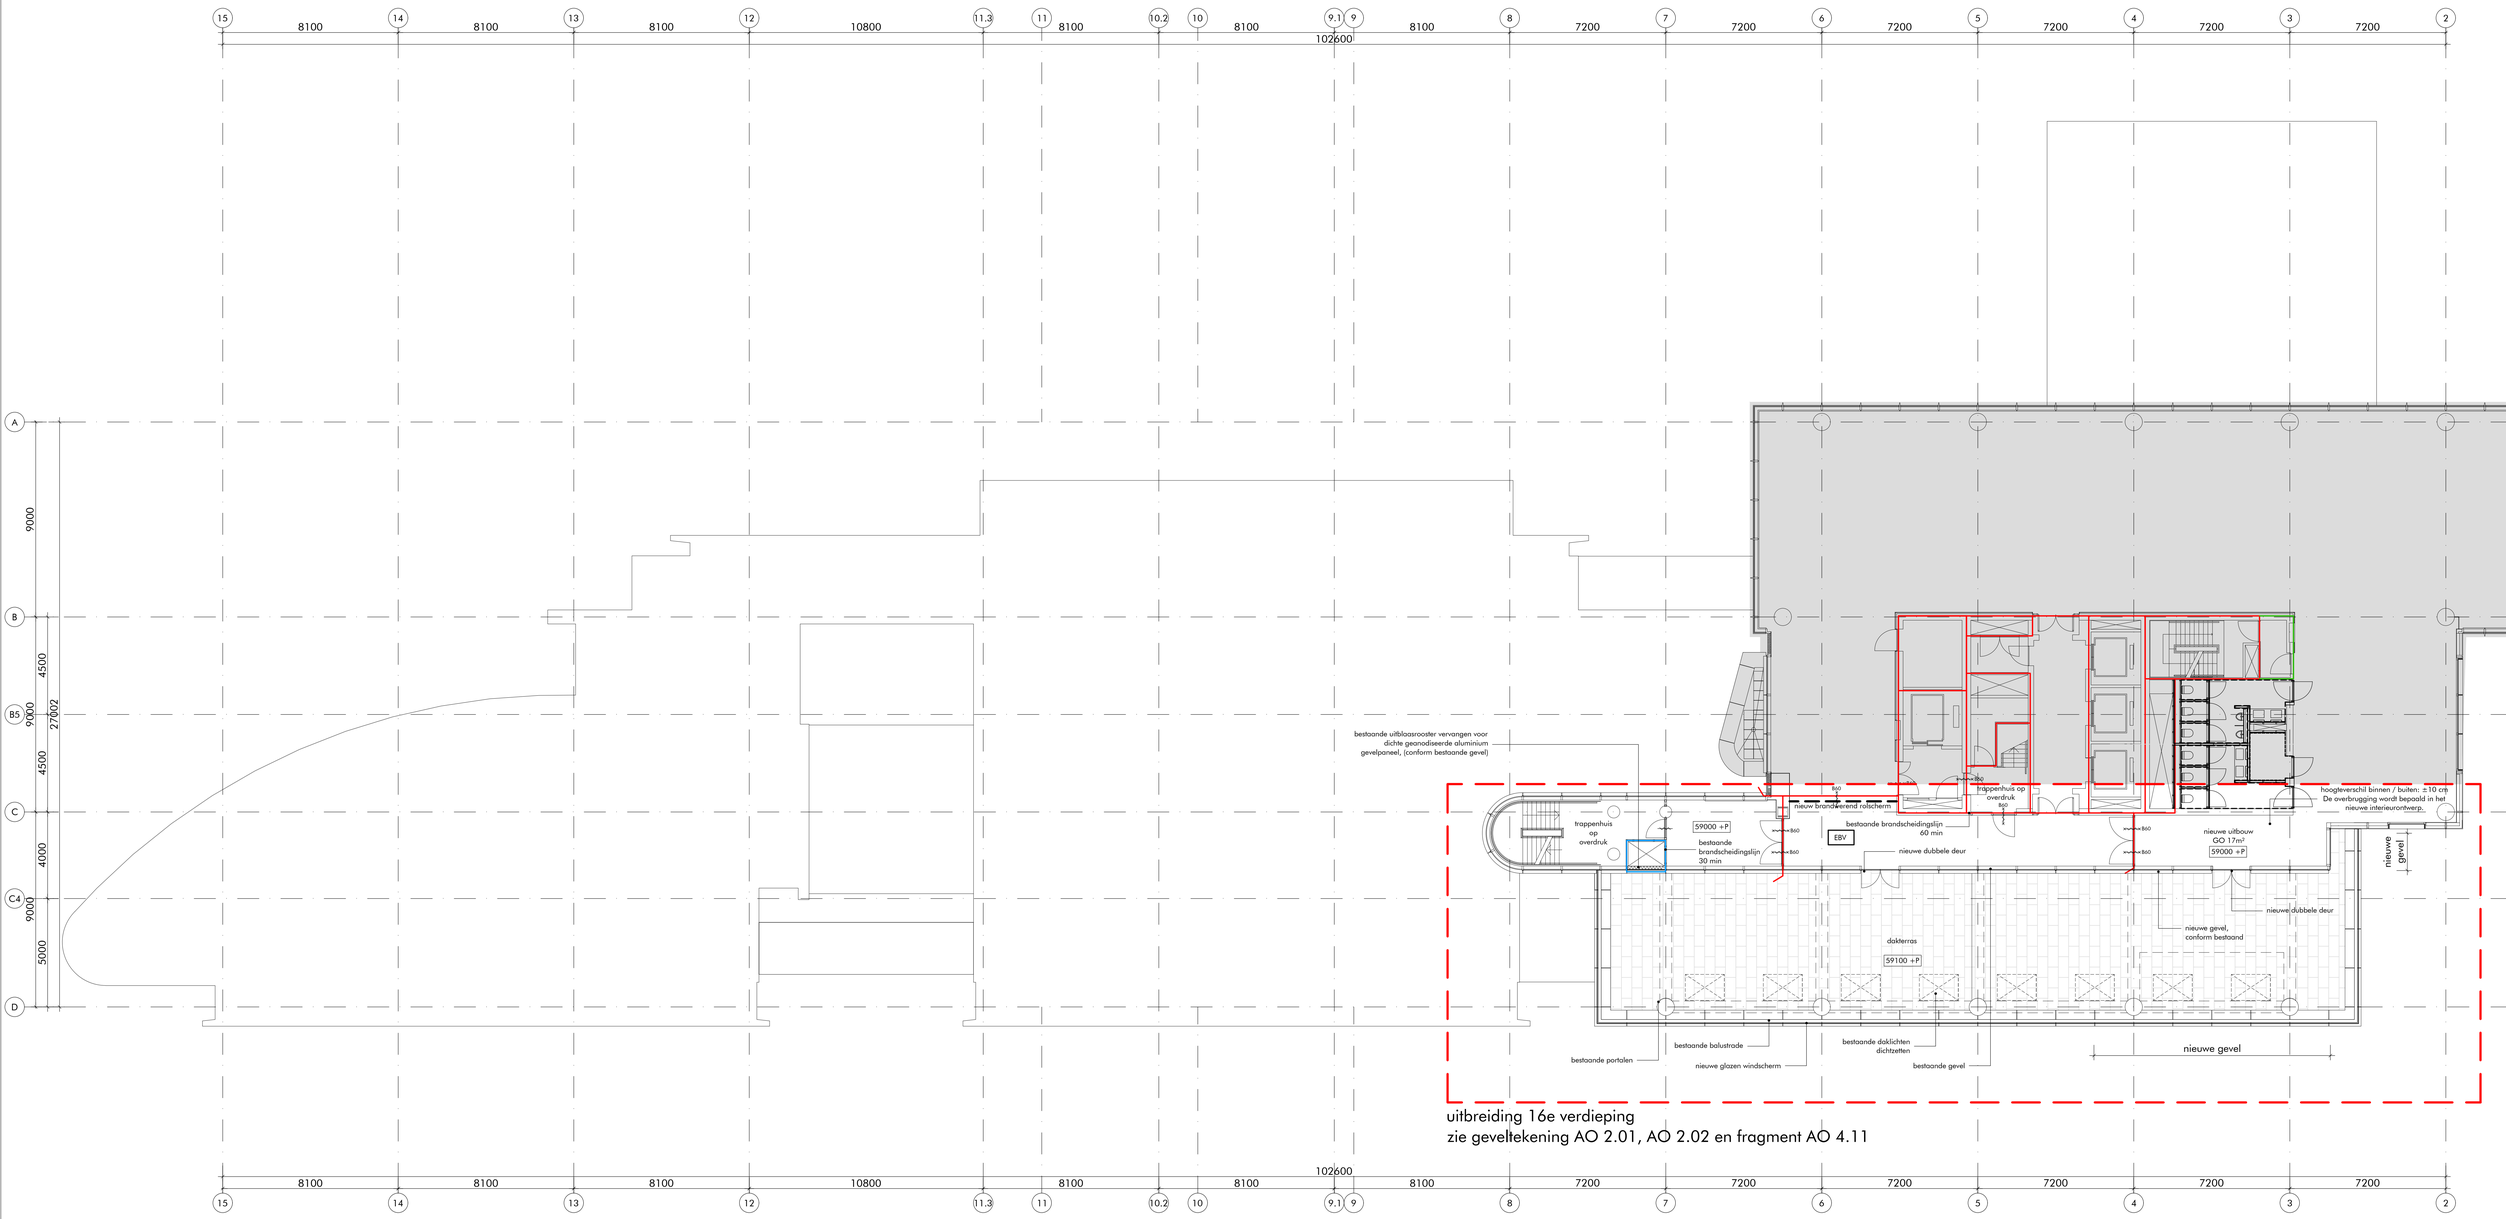

uitbreiding 16e verdieping
zie geveltekening AO 2.01, AO 2.02 en fragment AO 4.11

renvooi

- brandveiligheid: zie rapportage EFPC N.V.
- installaties en bouwfysica: zie rapportage Huygen Installatie Adviseurs B.V.
- voor constructie: zie tekeningen en berekeningen van Rossum raadgevende ingenieurs

zelfsluitende deur

deur 30 minuten WBDBO
deur 60 minuten WBDBO

constructie 20 minuten WBDBO
constructie 30 minuten WBDBO
constructie 60 minuten WBDBO

brandscheiding 20 minuten
brandscheiding 30 minuten
brandscheiding 60 minuten
— zoals ten tijde van de originele bouwvergunning bepaald

geen onderdeel van deze (deel)aanvraag

AO
aanvraag omgevingsvergunning

afmeting: 1188 x 840

project
transformatie Breitner Center
Amsterdam, Amstelplein

opdrachtgever
DVM-bv
Duivendrechtsekade 87-88
1096 AJ
Amsterdam
T +31 20 69 22 444
H www.dvm-bv.nl

architect
DAM & PARTNERS ARCHITECTEN
SOM
DAM & Partners Architecten
Schiluiderlaan 4
1062 HE Amsterdam
The Netherlands
T +31 20 623 47 55
E [redacted]@damenpartners.com
H www.damenpartners.com

datum
28-02-2025

onderwerp
aanvraag uitbreiding 16e verdieping, plattegrond 16e verdieping nieuw

code
DABA

gewijzigd
22-05-2025

getekend

gezien

schaal
1:100

tekeningnummer
AO 1.16