

RENVOOI

bestaand werk

	gewapend beton
	kalkzandsteen metselwerk
	baksteen metselwerk
	niet dragende scheidingswanden
	houten vloeren en daken
	deurkozijn
	deur zelfsluitend 30min. WRD
	deur zelfsluitend 60min. WBDBO
	deur in vluchtroute te openen zonder losse sleutel

nieuw werk

	gewapend beton
	kalkzandsteen metselwerk
	baksteen metselwerk
	niet dragende scheidingswanden
	isolatie
	deurkozijn (bxh netto) min. 0,8m x 2,1m
	deur zelfsluitend 30min. WRD
	deur zelfsluitend 60min. WBDBO
	deur in vluchtroute te openen zonder losse sleutel

	brandscheiding 30 minuten WBDBO
	brandscheiding 60 minuten WBDBO

	transparant verlichting 'nooduitgang'
	algemene noodverlichting (nieuw), alle bestaande verkeersruimten zijn voorzien van noodverlichting

	flitslicht bij brandweeringang
--	--------------------------------

	brandslanghaspel
--	------------------

	handblussers
	C: CO2 blusser
	F: vetblusser

	brandmeldcentrale
--	-------------------

	nevenpaneel brandmeldcentrale
--	-------------------------------

	ontruimingspaneel
--	-------------------

	geen onderdeel van vergunningaanvraag
--	---------------------------------------

	hoofdentree / brandweeringang
--	-------------------------------

	neven ingangen
--	----------------

-voor brandveiligheid zie aanvullend rapport opgesteld door MVH adviseurs
 -omgevingsvergunning brandveilig gebruik wordt sepeeraat aangevraagd
 -alle bestaande doorgangen $\geq 2,1 \times 0,8m$
 -alle nieuwe doorgangen minimaal gelijkwaardig aan bestaand of volgens opgave MVH adviseurs
 -constructietekeningen en berekeningen worden later (eventueel per bouwdeel) ingediend bij BWT
 bouwwerkzaamheden starten na goedkeuring
 -ventilatie bestaande ruimten volgens bestaand niveau, ventilatie gewijzigde of nieuwe ruimten volgens Bouwbesluit niveau verbouw.
 Ventilatieberekeningen worden later ingediend als onderdeel van technische installaties
 -bestaande aansluitingen elektriciteit, water en riolering blijven gehandhaafd
 -nieuwe hemelwaterafvoeren aansluiten op bestaande installatie vigs nadere opgave installatieadviseur
 -verdeling en gewicht nieuwe technische installatie in kapverdieping nr. 69 - 73 wordt afgestemd op draagkracht bestaande constructie, berekeningen worden ter goedkeuring overlegd aan BWT
 -detaillering wijzigingen in monumentale bouwdelen ter overleg en goedkeuring BMA

X Behoort bij de beschikking van
X Het dagelijks bestuur van
X stadsdeel Centrum
 NR: BWT 785759
 Gemerkt: 03

X
X
X Pagina 1/12


Alle maten dienen in het werk te worden gecontroleerd

concrete oudezijds achterburgwal 78a +31 (0)20 5200 200
 1012 dr amsterdam info@concreteamsterdam.nl
 the netherlands www.concreteamsterdam.nl

BOPARAI ASSOCIATES architecten
 Jacob Corneliszstraat 1 | 1511 BM Oostzaan | +31(0)75-6555555 | www.boparai.nl | office@boparai.nl

Datum : 26-03-2013 27-03-2013	Project : Onderwerp : Opdrachtgever : Projectstatus : Ontwerp : Getekend :	: : Verbouwing Nieuwezijds Voorburgwal 67 : Renvooi : Accor : Omgevingsvergunning, nieuwe toestand : concrete : BB - RW
-------------------------------------	---	---

Schaal : /A3	Projectnummer : 339	Tekeningnummer : RV
-----------------	-------------------------------	-------------------------------

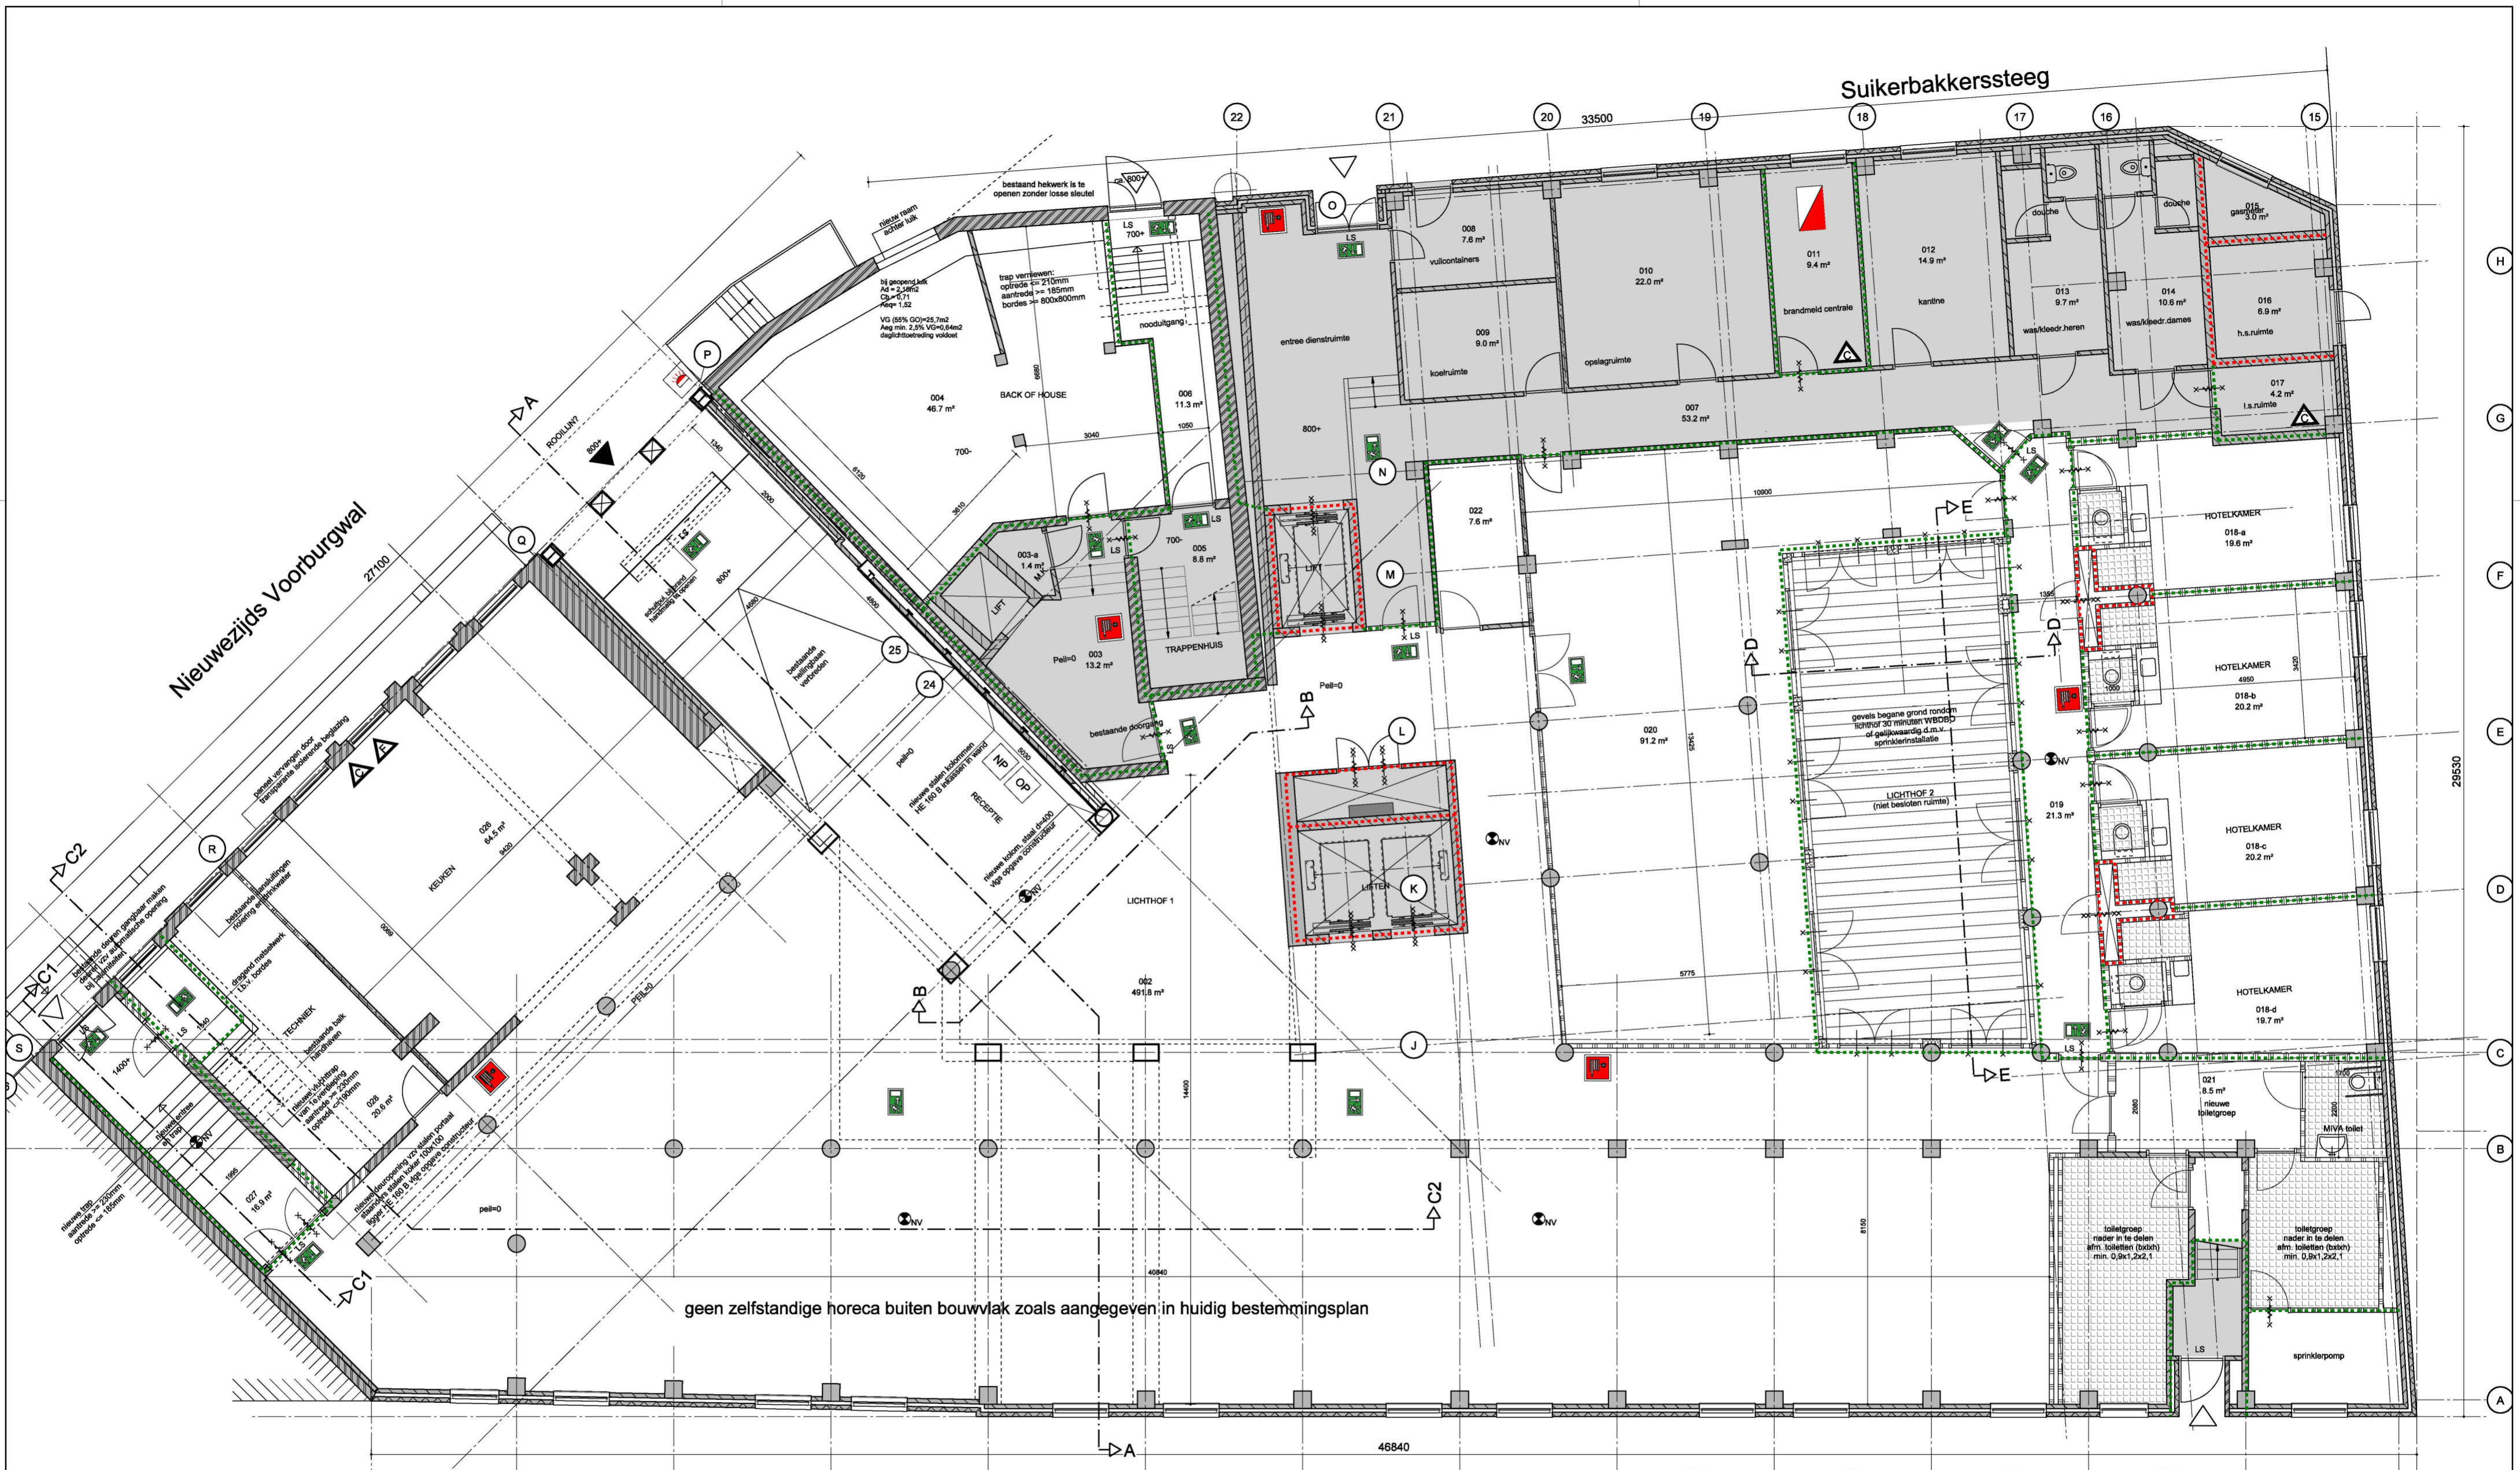

geen zelfstandige horeca buiten bouwvlak zoals aangegeven in huidig bestemmingsplan

Nieuwe Nieuwstraat

Suikerbakerssteeg

Nieuwezijds Voorburgwal

X Behoort bij de beschikking van
X Het dagelijks bestuur van
X stadsdeel Centrum
C NR: BWT 785759
G Gemerkt: 03

X
X
X Pagina 2/12
C

Alle maten dienen in het werk te worden gecontroleerd

concrete oudezijds achterburgwal 78a +31 (0)20 5200 200
 1012 cr amsterdam info@concreteamsterdam.nl
 the netherlands www.concreteamsterdam.nl

BOPARAI ASSOCIATES architecten
 Jacob Corneliszstraat 1 | 1511 BM Oostzaan | +31(0)75-6555555 | www.boparai.nl | office@boparai.nl

Datum : 26-03-2013	Project : Verbouwing Nieuwezijds Voorburgwal 67
27-03-2013	Onderwerp : Begane grond
	Opdrachtgever : Accor
	Projectstatus : Omgevingsvergunning, nieuwe toestand
	Ontwerp : concrete
	Getekend : BB - RW

Schaal : 1:100/A2
 Projectnummer : **339**
 Tekeningnummer : **401**



Nieuwezijds Voorburgwal

Suikerbakerssteeg

Nieuwe Nieuwstraat

Alle maten dienen in het werk te worden gecontroleerd

✘ Behoort bij de beschikking van
✘ Het dagelijks bestuur van
✘ stadsdeel Centrum
C NR: BWT 785759
G Gemerkt: 03

✘
✘ Pagina 4/12
C

concrete oudezijds achterburgwal 78a
1012 cr amsterdam
the netherlands +31(0)20 5200 200
info@concreteamsterdam.nl
www.concreteamsterdam.nl

BOPARAI ASSOCIATES architecten
Jacob Corneliszstraat 1 | 1511 BM Oostzaan | +31(0)75-6555555 | www.boparai.nl | office@boparai.nl

Datum : 26-03-2013 27-03-2013	Project : Onderwerp : Opdrachtgever : Projectstatus : Ontwerp : Getekend :	: Verbouwing Nieuwezijds Voorburgwal 67 : 2e verdieping : Accor : Omgevingsvergunning, nieuwe toestand : concrete : BB - RW
Schaal : 1:100/A2	Projectnummer : 339	Tekeningnummer : 403



Nieuwe Nieuwstraat

✘ Behoort bij de beschikking van
✘ Het dagelijks bestuur van
✘ stadsdeel Centrum
C NR: BWT 785759
G Gemerkt: 03

✘
✘
C Pagina 5/12

Alle maten dienen in het werk te worden gecontroleerd

concrete oudezijds achterburgwal 78a +31(0)20 5200 200
 1012 cr amsterdam info@concreteamsterdam.nl
 the netherlands the netherlands www.concreteamsterdam.nl

BOPARAI ASSOCIATES architecten
 Jacob Corneliszstraat 1 | 1511 BM Oostzaan | +31(0)75-6555555 | www.boparai.nl | office@boparai.nl

Datum : 26-03-2013	Project : Verbouwing Nieuwezijds Voorburgwal 67
27-03-2013	Onderwerp : 3e verdieping
	Opdrachtgever : Accor
	Projectstatus : Omgevingsvergunning, nieuwe toestand
	Ontwerp : concrete
	Getekend : BB - RW

Schaal : 1:100/A2 Projectnummer : **339** Tekeningnummer : **404**



Nieuwezijds Voorburgwal

Suikerbakerssteeg

Nieuwe Nieuwstraat

✘ Behoort bij de beschikking van
✘ Het dagelijks bestuur van
✘ stadsdeel Centrum
C NR: BWT 785759
G Gemerkt: 03

✘
✘ Pagina 6/12
C

Alle maten dienen in het werk te worden gecontroleerd

concrete oudezijds achterburgwal 78a +31(0)20 5200 200
 1012 cr amsterdam info@concreteamsterdam.nl
 the netherlands the netherlands www.concreteamsterdam.nl

BOPARAI ASSOCIATES architecten
 Jacob Corneliszstraat 1 | 1511 BM Oostzaan | +31(0)75-6555555 | www.boparai.nl | office@boparai.nl

Datum : 26-03-2013	Project : Verbouwing Nieuwezijds Voorburgwal 67
27-03-2013	Onderwerp : 4e verdieping
	Opdrachtgever : Accor
	Projectstatus : Omgevingsvergunning, nieuwe toestand
	Ontwerp : concrete
	Getekend : BB - RW

Schaal : 1:100/A2 Projectnummer : 339 Tekeningnummer : 405



Nieuwe Nieuwstraat

Suikerbakerssteeg

Nieuwezijds Voorburgwal

✘ Behoort bij de beschikking van
✘ Het dagelijks bestuur van
✘ stadsdeel Centrum
C NR: BWT 785759
G Gemerkt: 03

✘
✘ Pagina 7/12
C


Alle maten dienen in het werk te worden gecontroleerd

concrete 1012 cr amsterdam the netherlands +31 (0)20 5200 200 info@concreteamsterdam.nl www.concreteamsterdam.nl
BOPARAI ASSOCIATES architecten

Jacob Corneliszstraat 1 | 1511 BM Oostzaan | +31(0)75-6555555 | www.boparai.nl | office@boparai.nl

Datum : 26-03-2013	Project : Verbouwing Nieuwezijds Voorburgwal 67
27-03-2013	Onderwerp : 5e verdieping
	Opdrachtgever : Accor
	Projectstatus : Omgevingsvergunning, nieuwe toestand
	Ontwerp : concrete
	Getekend : BB - RW

Schaal : 1:100/A2 Projectnummer : 339 Tekeningnummer : 406

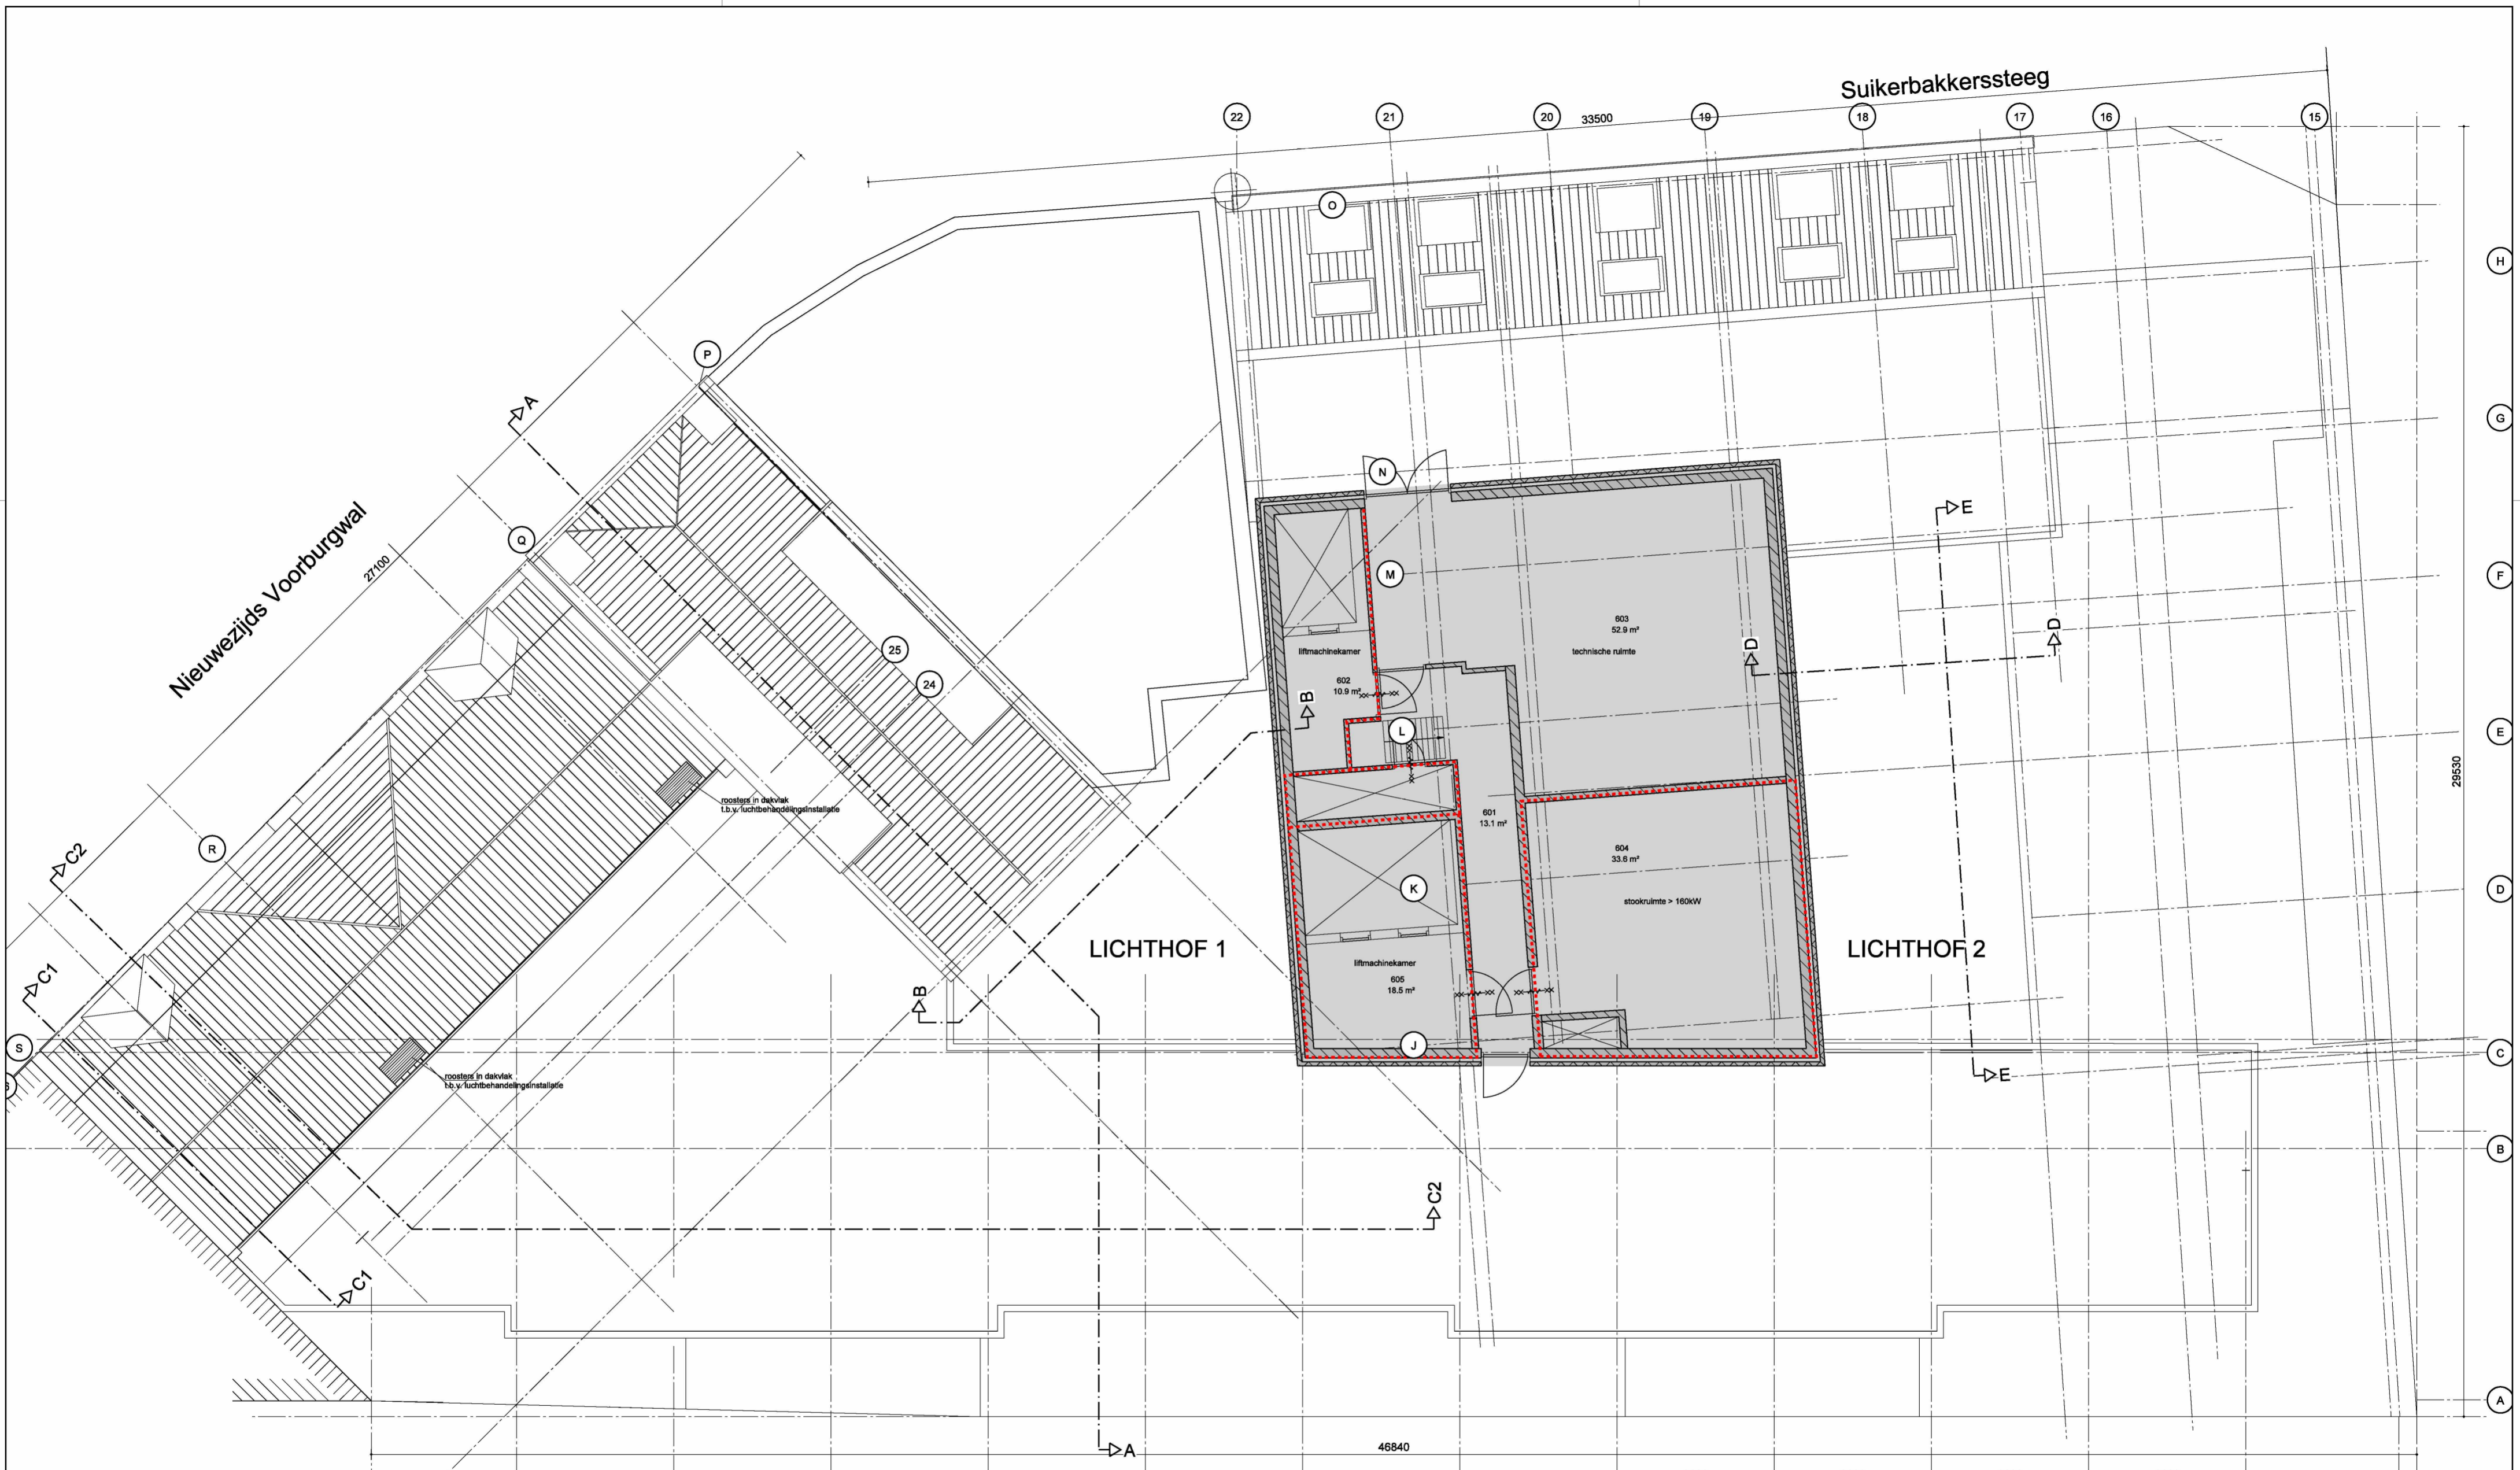

Nieuwezijds Voorburgwal
27100

Suikerbakerssteeg

Nieuwe Nieuwstraat

✘ Behoort bij de beschikking van
 ✘ Het dagelijks bestuur van
 ✘ stadsdeel Centrum
 NR: BWT 785759
 Gemerkt: 03

✘
 ✘ Pagina 8/12
 ✘

concrete
 BOPARAI ASSOCIATES architecten
 1012 cr amsterdam
 the netherlands
 +31(0)20 5200 200
 info@concreteamsterdam.nl
 www.concreteamsterdam.nl

Jacob Corneliszstraat 1 | 1511 BM Oostzaan | +31(0)75-6555555 | www.boparai.nl | office@boparai.nl

Datum : 26-03-2013
 27-03-2013
 Project : Verbouwing Nieuwezijds Voorburgwal 67
 Onderwerp : 6e verdieping
 Opdrachtgever : Accor
 Projectstatus : Omgevingsvergunning, nieuwe toestand
 Ontwerp : concrete
 Getekend : BB - RW

Schaal : 1:100/A2
 Projectnummer : 339
 Tekeningnummer : 407



Suikerbakerssteeg Nr 65 Nr 67 Nr 69 - 73
 Nieuwezijds voorburgwal

Gevels

X Behoort bij de beschikking van
X Het dagelijks bestuur van
X stadsdeel Centrum
X NR: BWT 785759
 Gemerkt: 03

X
X
X Pagina 9/12
C


Alle maten dienen in het werk te worden gecontroleerd

concrete oudezijds achterburgwal 78a +31 (0)20 5200 200
 1012 dr amsterdam info@concreteamsterdam.nl
 the netherlands www.concreteamsterdam.nl


BOPARAI ASSOCIATES architecten
 Jacob Corneliszstraat 1 | 1511 BM Oostzaan | +31(0)75-6555555 | www.boparai.nl | office@boparai.nl

Datum : 26-03-2013 27-03-2013	Project : Onderwerp : Opdrachtgever : Projectstatus : Ontwerp : Getekend :	Verbouwing Nieuwezijds Voorburgwal 67 Gevels Nieuwezijds Voorburgwal Accor Omgevingsvergunning, nieuwe toestand concrete BB - RW
-------------------------------------	---	---

Schaal : 1:100/A2	Projectnummer : 339	Tekeningnummer : 408
----------------------	-------------------------------	--------------------------------

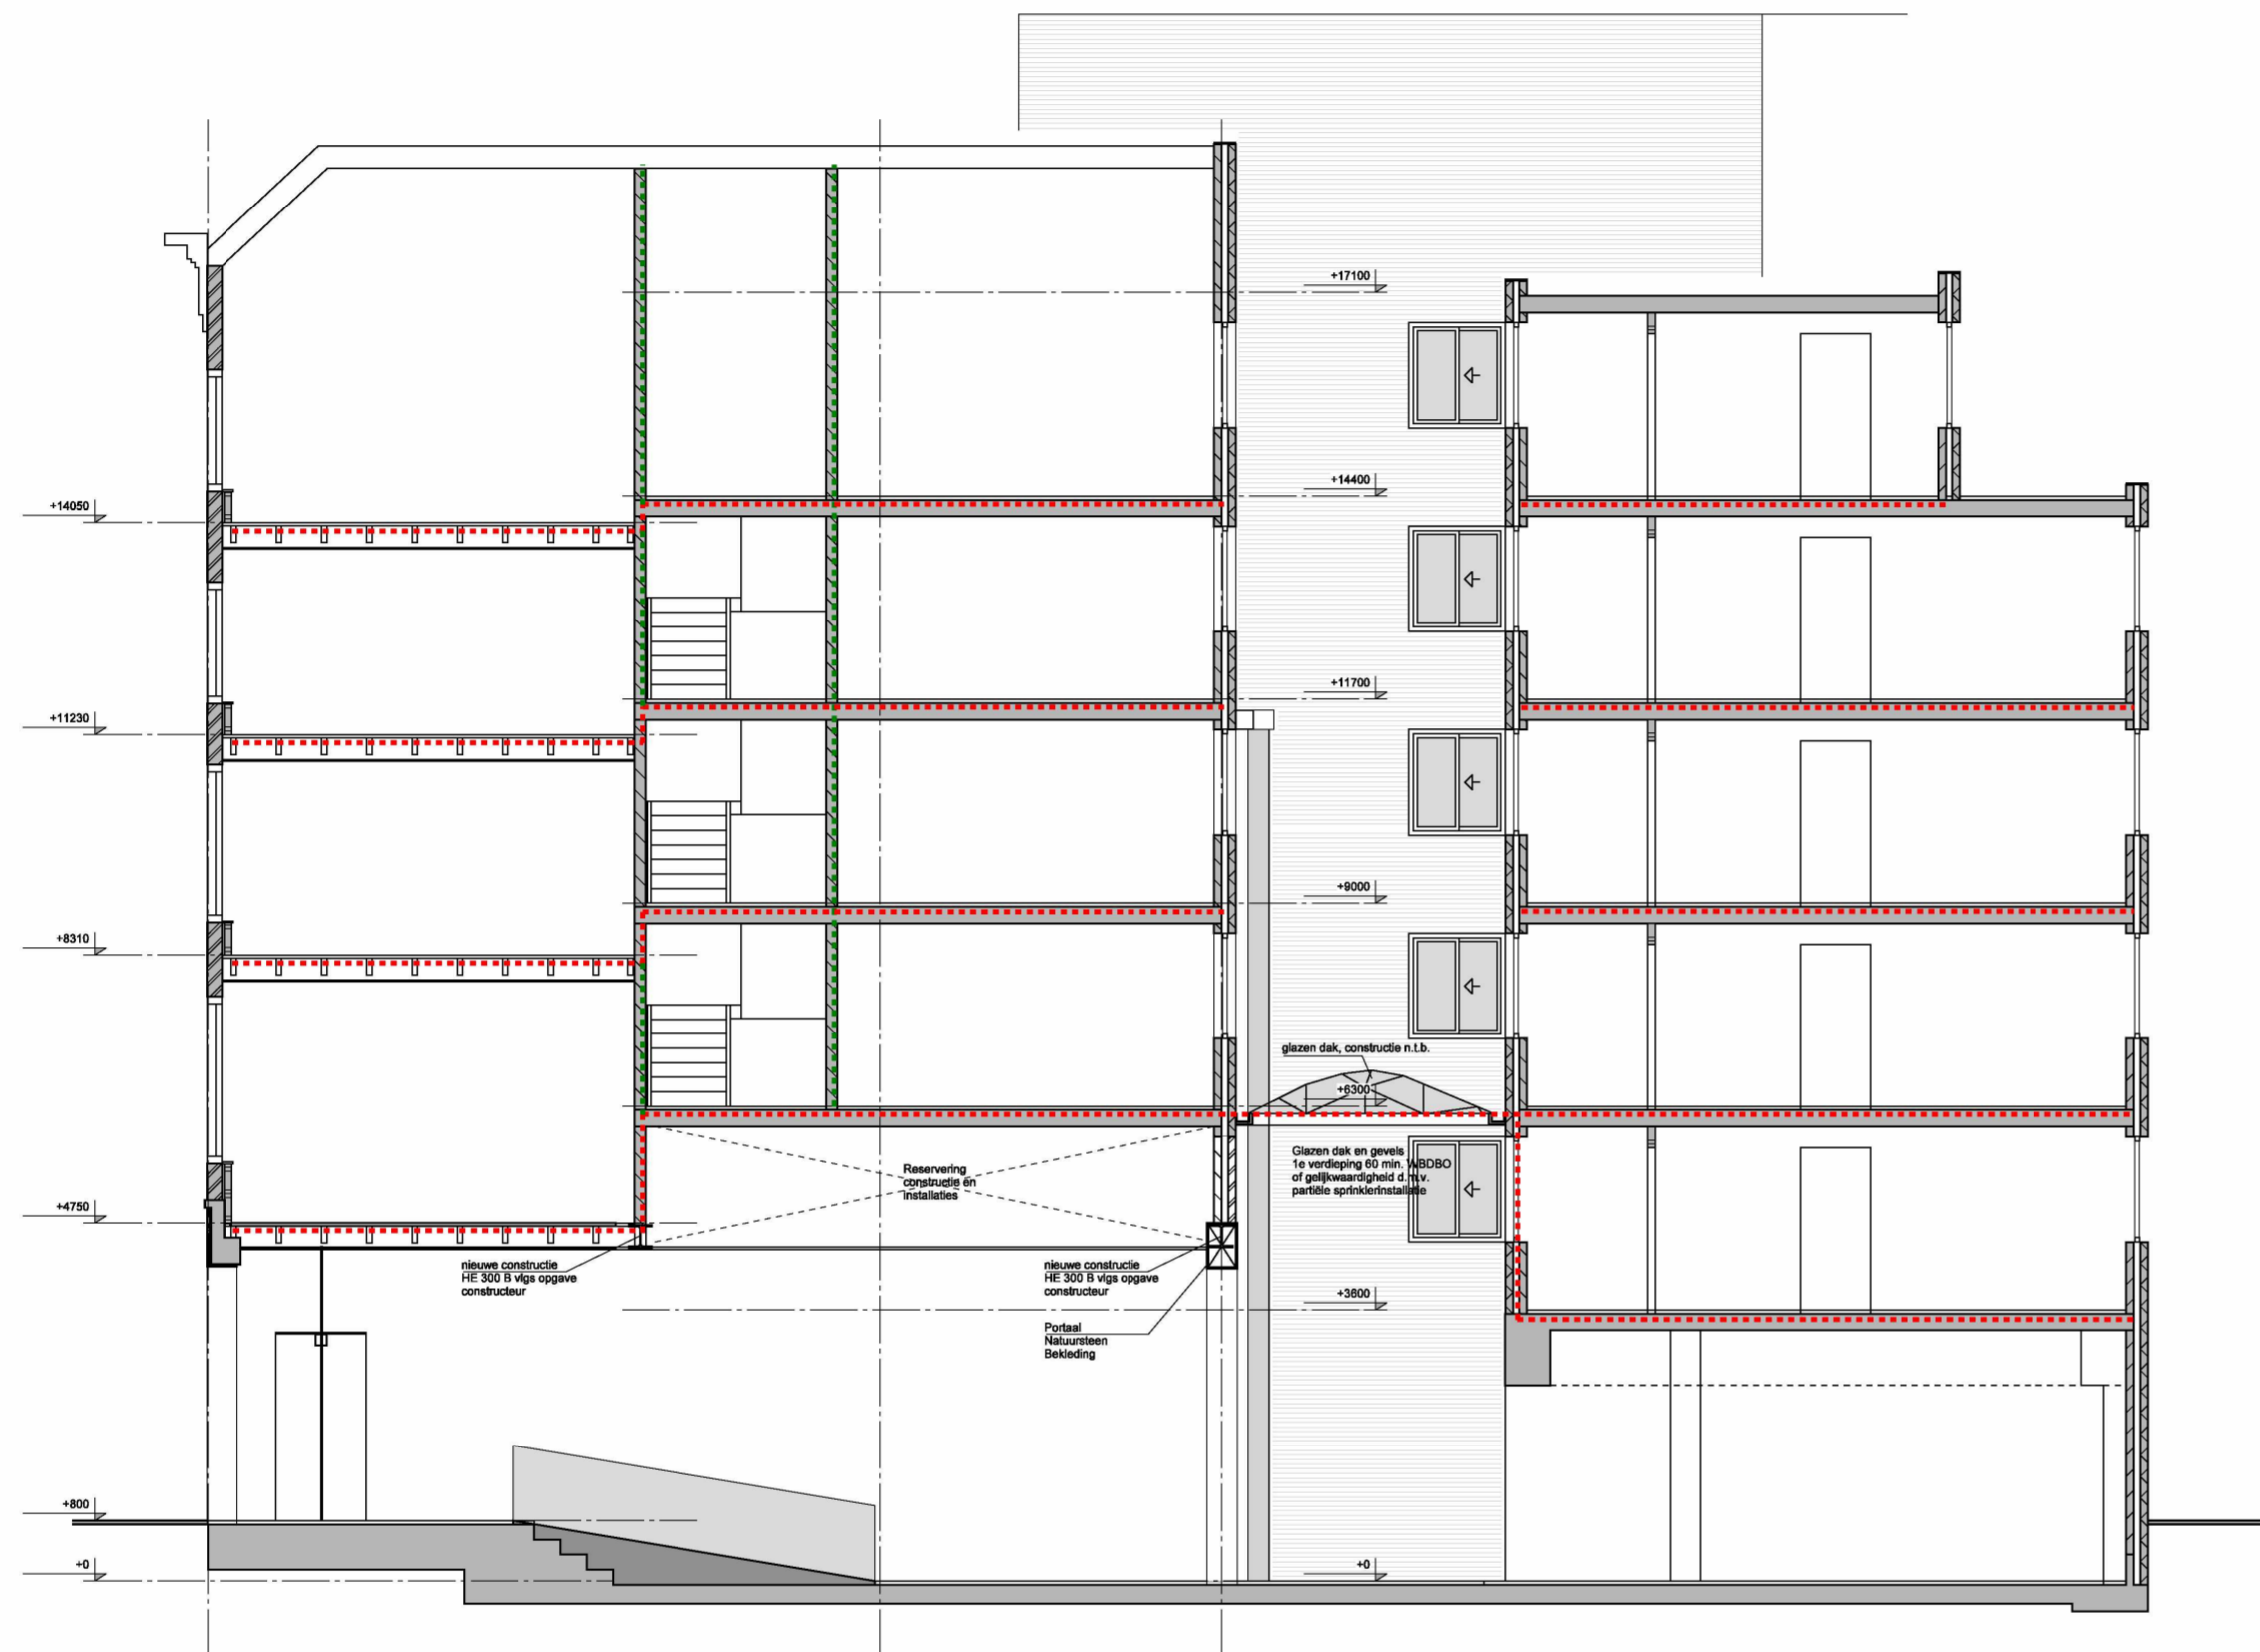

DOORSNEDE AA

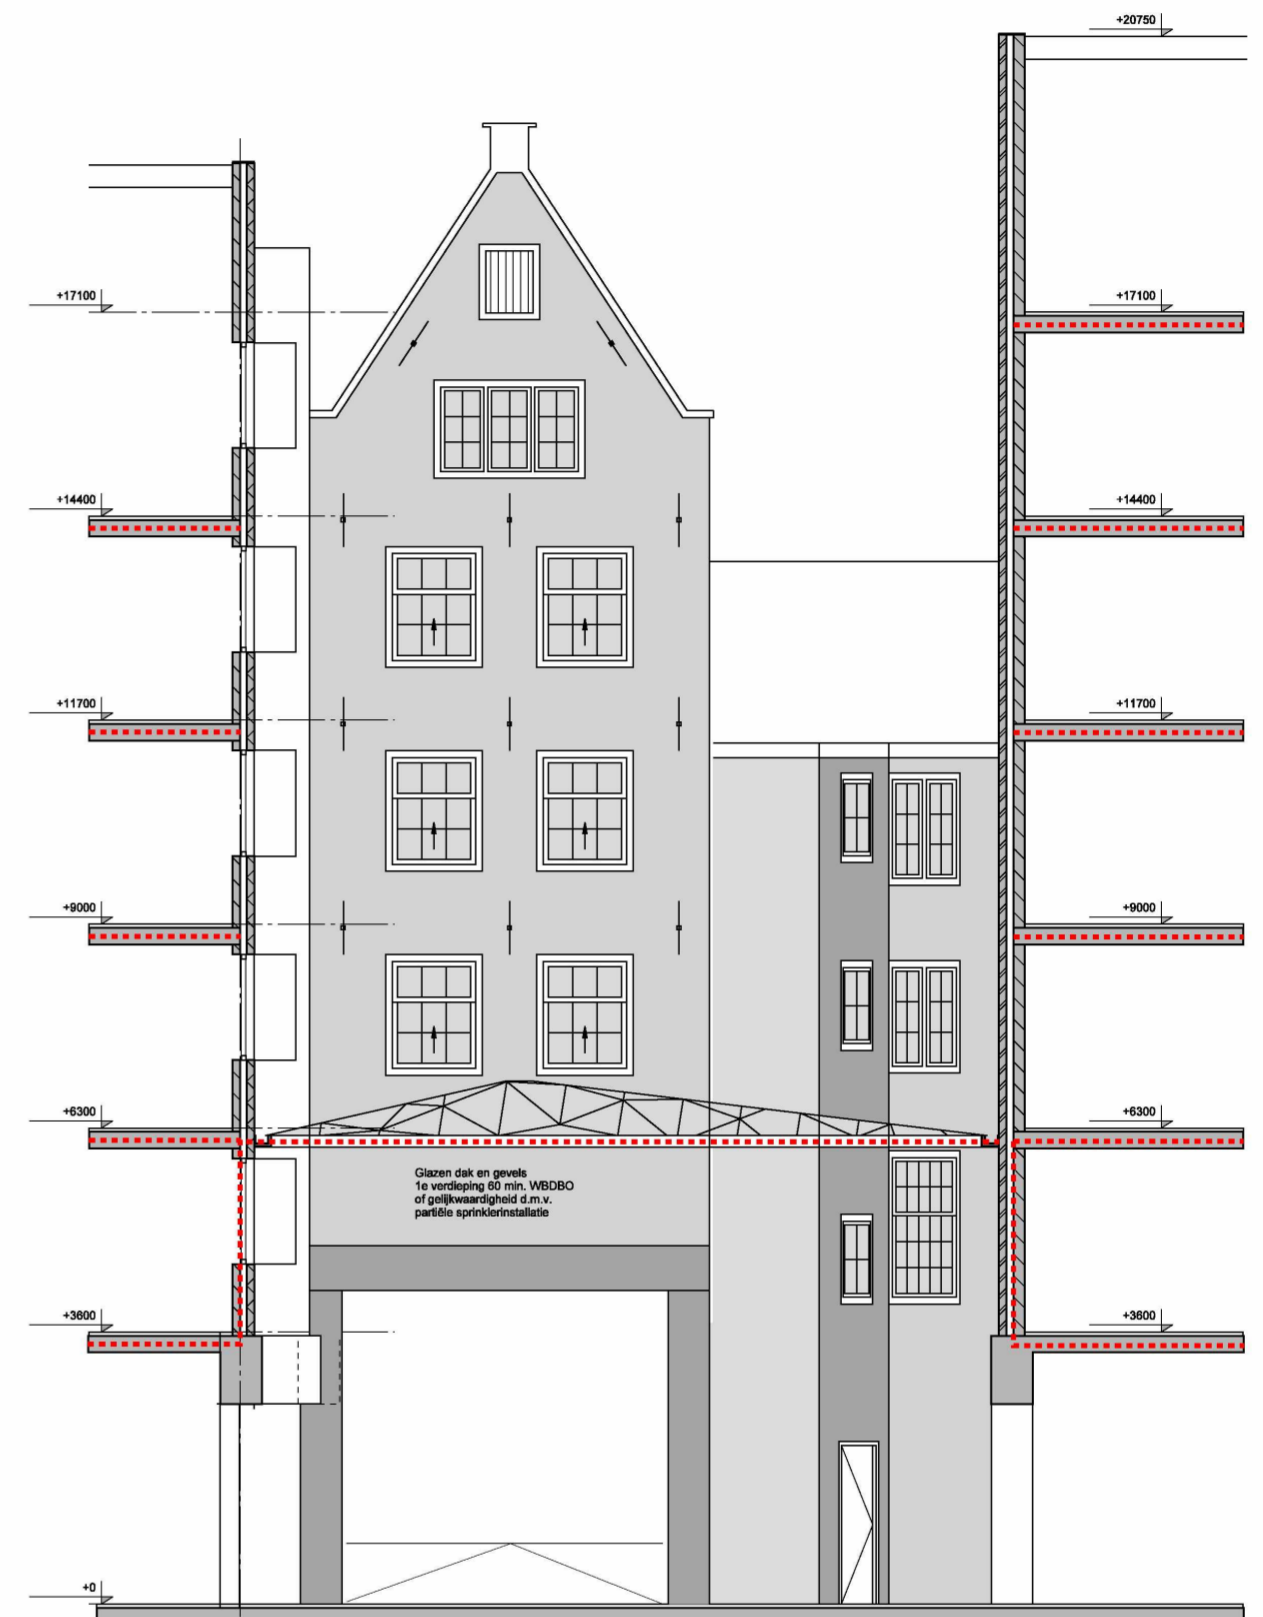

LICHTHOF 1
DOORSNEDE BB

✘ Behoort bij de beschikking van
✘ Het dagelijks bestuur van
✘ stadsdeel Centrum
C NR: BWT 785759
G Gemerkt: 03

✘
✘
✘ Pagina 10/12
C


Alle maten dienen in het werk te worden gecontroleerd

concrete oudezijds achterburgwal 78a +31 (0)20 5200 200
 1012 cr amsterdam info@concreteamsterdam.nl
 the netherlands www.concreteamsterdam.nl


BOPARAI ASSOCIATES architecten
 Jacob Corneliszstraat 1 | 1511 BM Oostzaan | +31(0)75-6555555 | www.boparai.nl | office@boparai.nl

Datum : 26-03-2013 27-03-2013	Project : Onderwerp : Opdrachtgever : Projectstatus : Ontwerp : Getekend :	Verbouwing Nieuwezijds Voorburgwal 67 Doorneden, variant 1 Accor Omgevingsvergunning, nieuwe toestand concrete BB - RW
-------------------------------------	---	---

Schaal : 1:100/A2	Projectnummer : 339	Tekeningnummer : 409
----------------------	-------------------------------	--------------------------------

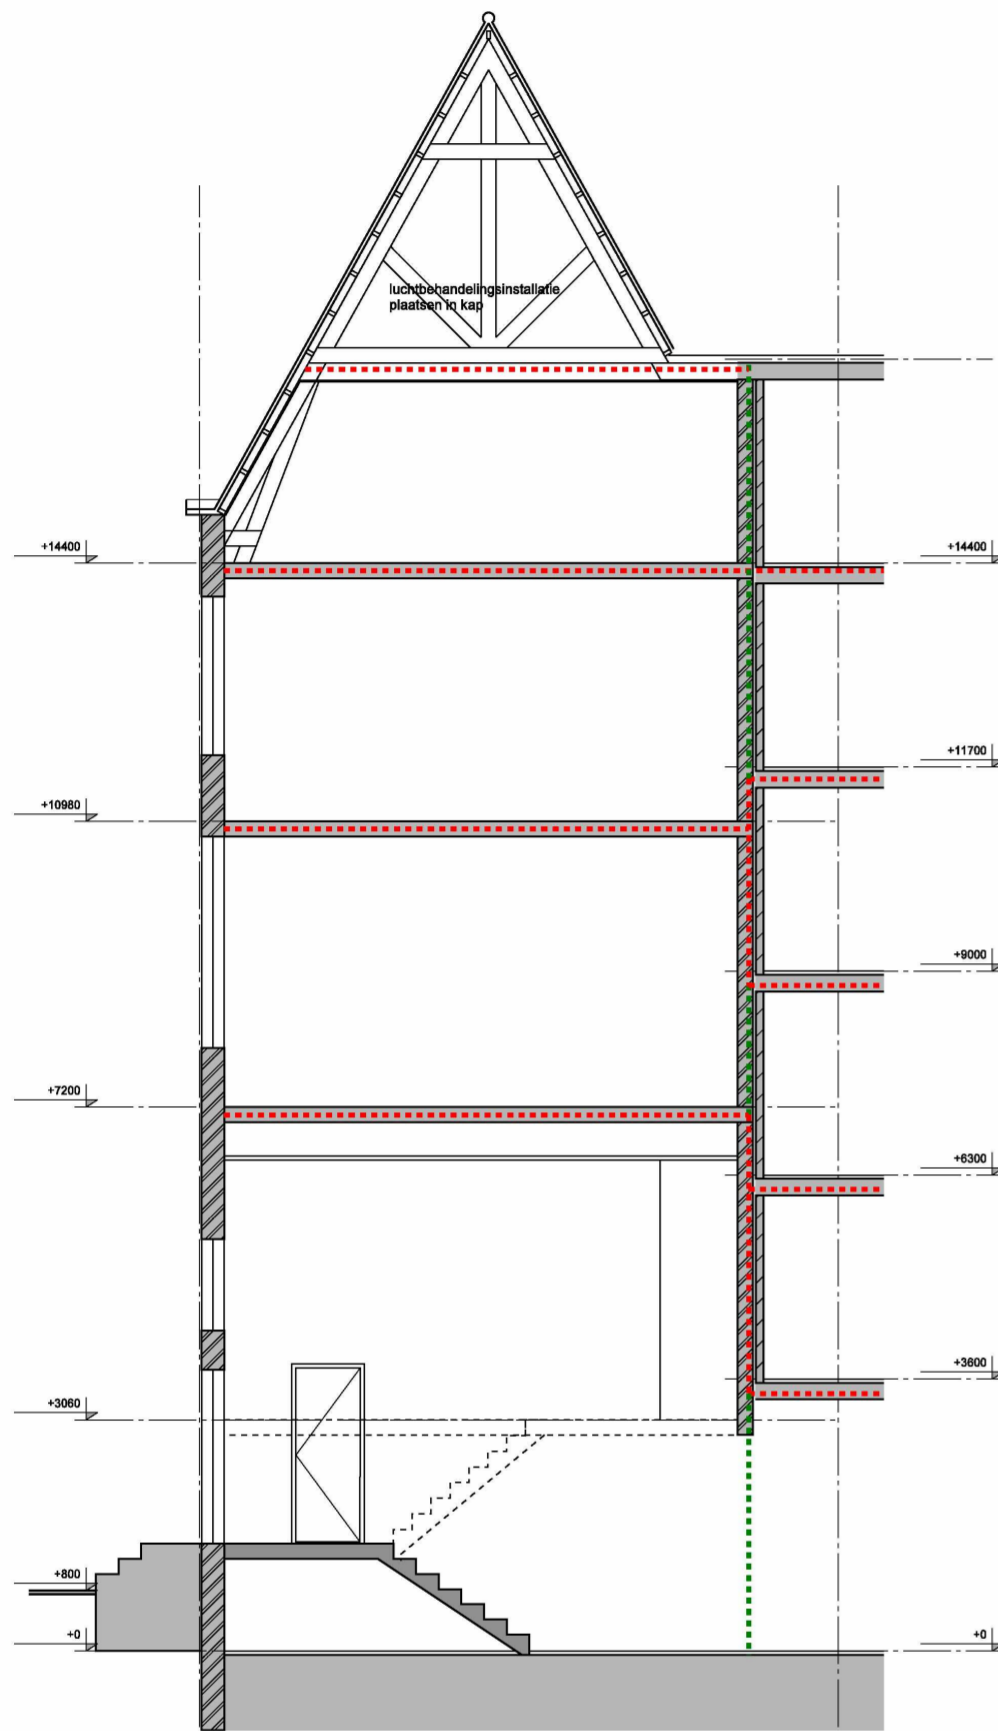

DOORSNEDE CC 1

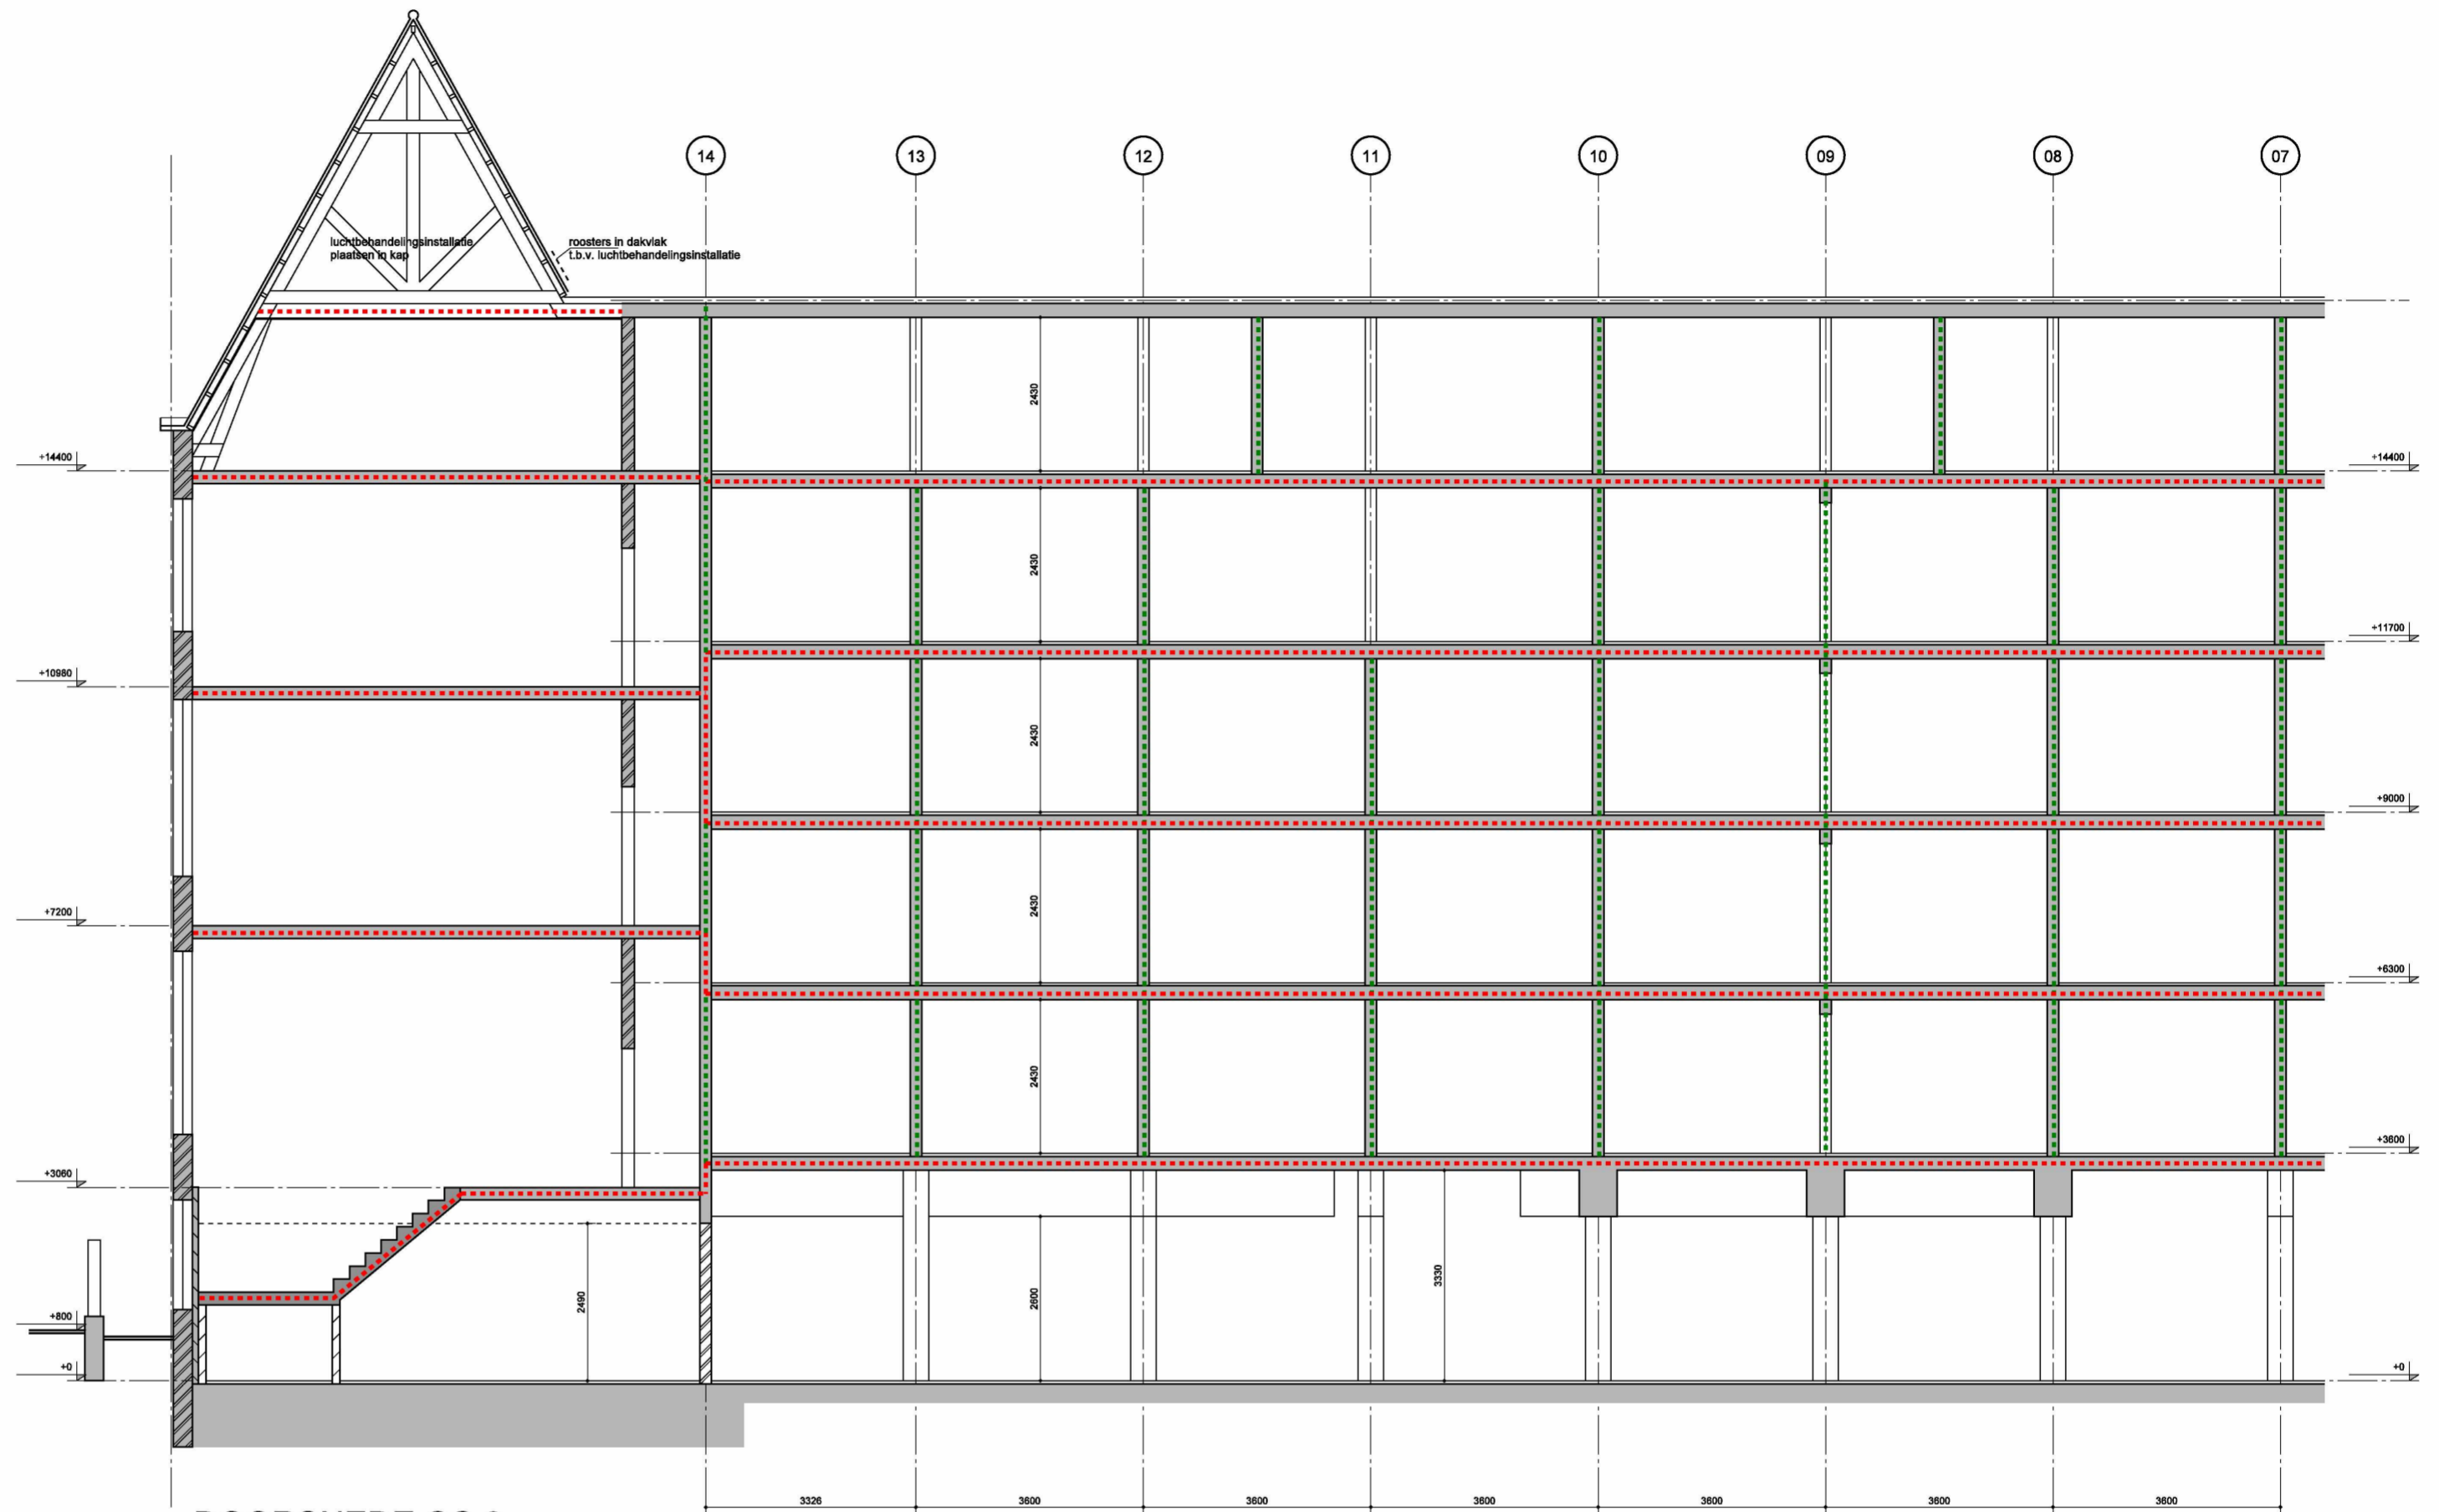

DOORSNEDE CC 2

✘ Behoort bij de beschikking van
✘ Het dagelijks bestuur van
✘ stadsdeel Centrum
C NR: BWT 785759
G Gemerkt: 03

✘
✘
✘ Pagina 11/12
C


Alle maten dienen in het werk te worden gecontroleerd

concrete oudezijds achterburgwal 78a +31 (0)20 5200 200
 1012 cr amsterdam info@concreteamsterdam.nl
 the netherlands www.concreteamsterdam.nl


BOPARAI ASSOCIATES architecten
 Jacob Corneliszstraat 1 | 1511 BM Oostzaan | +31(0)75-6555555 | www.boparai.nl | office@boparai.nl

Datum : 26-03-2013 27-03-2013	Project : Onderwerp : Opdrachtgever : Projectstatus : Ontwerp : Getekend :	: Verbouwing Nieuwezijds Voorburgwal 67 : Doorsneden : Accor : Omgevingsvergunning, nieuwe toestand : concrete : BB - RW
-------------------------------------	---	---

Schaal : 1:100/A2	Projectnummer : 339	Tekeningnummer : 410
----------------------	-------------------------------	--------------------------------

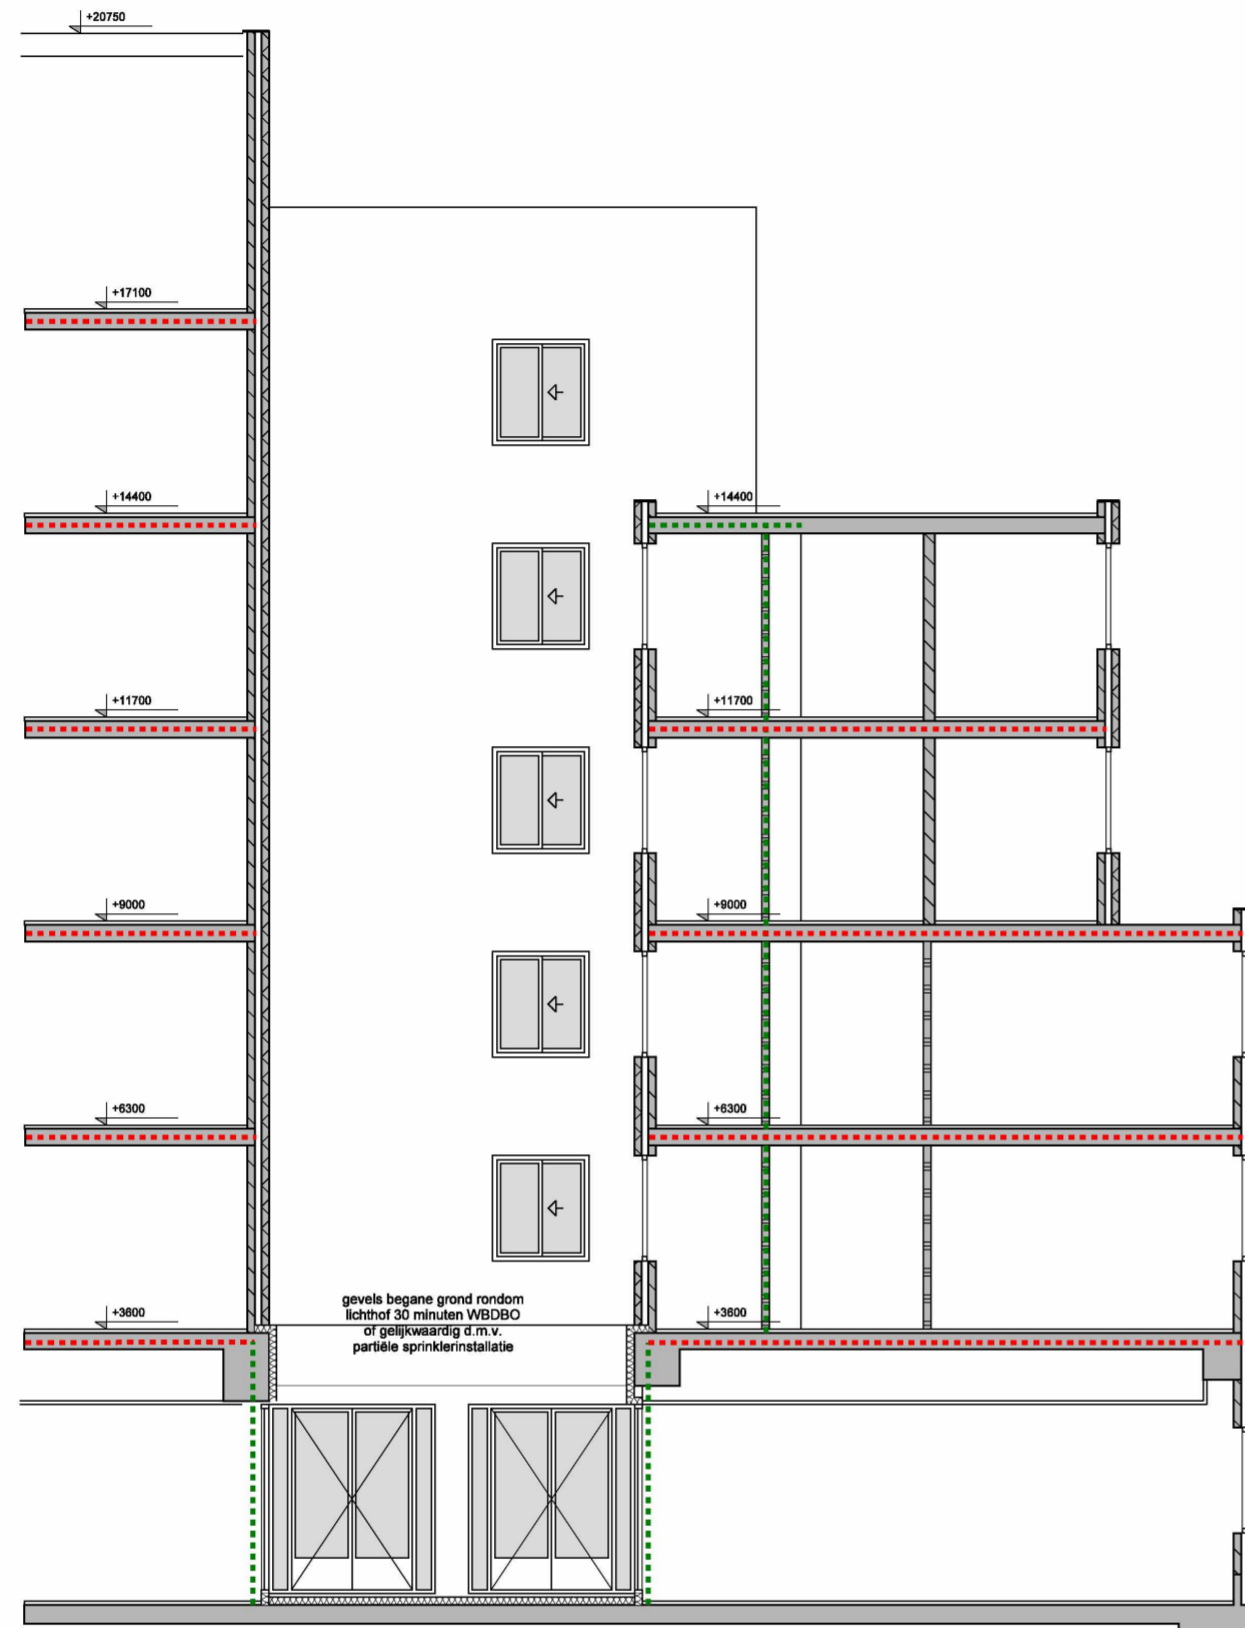

DOORSNEDE DD
GEVEL NOORDZIJDE LICHTHOF 2

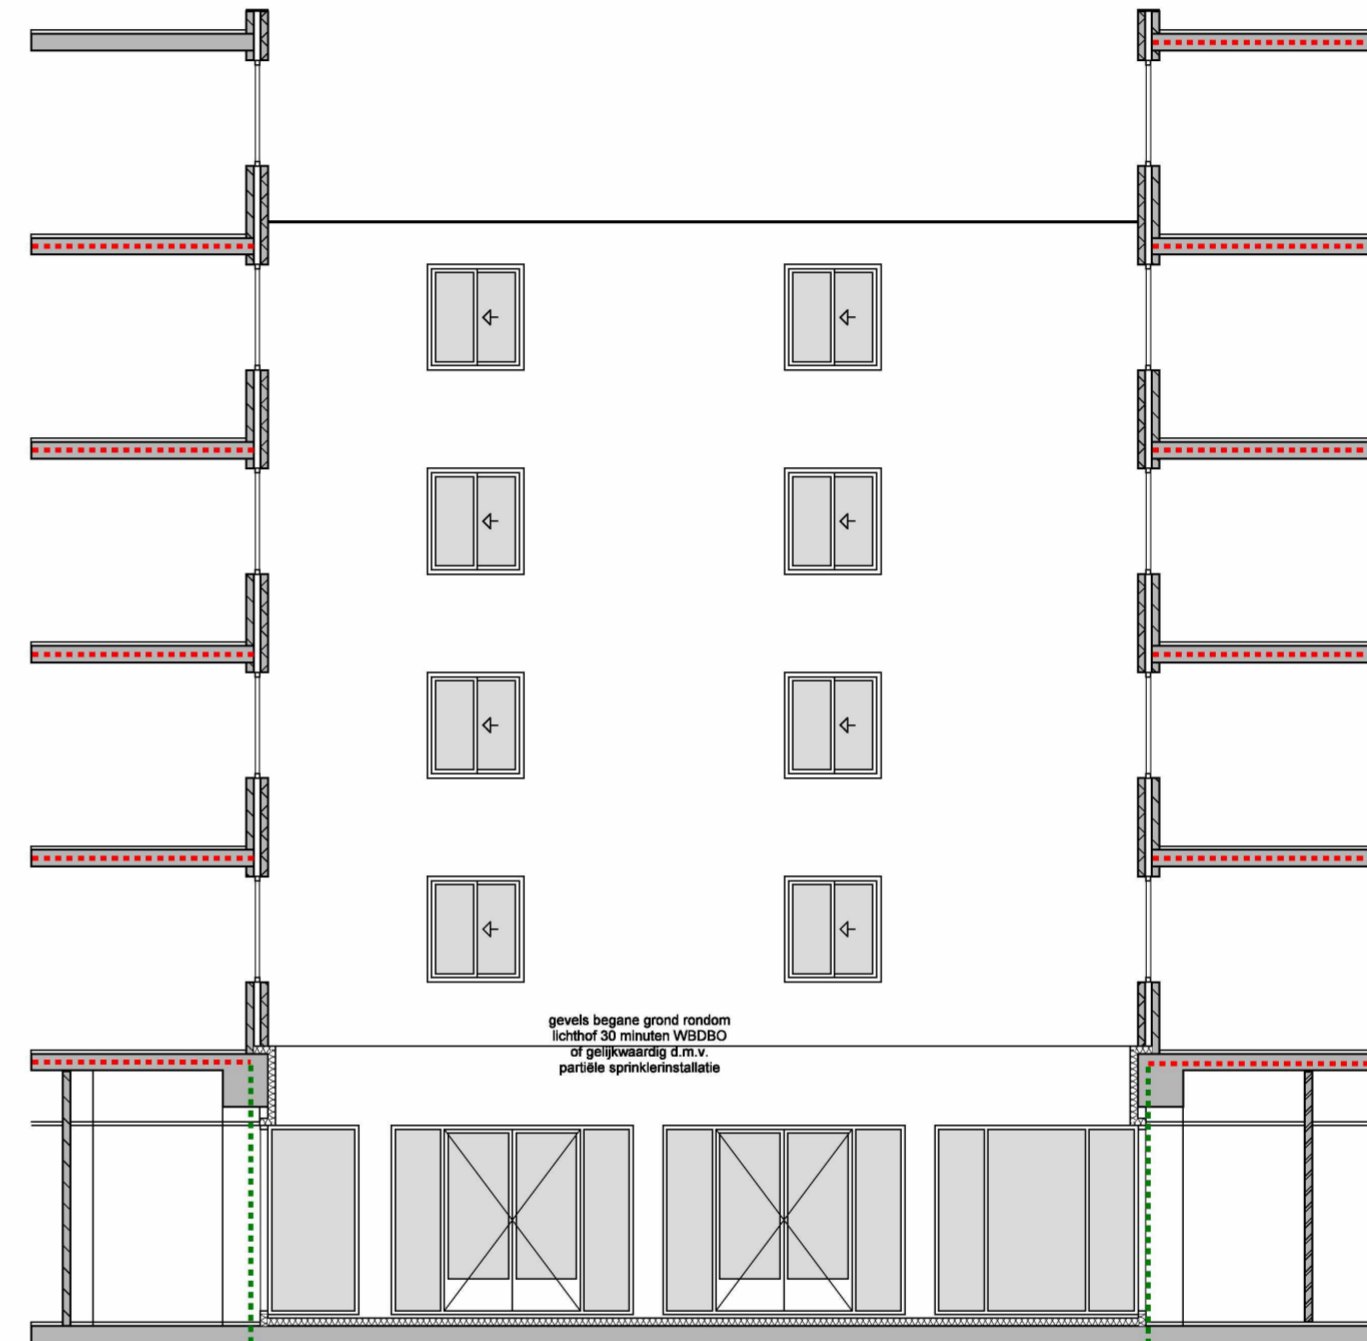

DOORSNEDE EE
GEVEL OOSTZIJDE LICHTHOF 2

X Behoort bij de beschikking van
X Het dagelijks bestuur van
X stadsdeel Centrum
C NR: BWT 785759
G Gemerkt: 03

X
X Pagina 12/12
C

Alle maten dienen in het werk te worden gecontroleerd

concrete oudezijds achterburgwal 78a +31 (0)20 5200 200
 1012 cr amsterdam info@concreteamsterdam.nl
 the netherlands www.concreteamsterdam.nl

BOPARAI ASSOCIATES architecten
 Jacob Corneliszstraat 1 | 1511 BM Oostzaan | +31(0)75-6555555 | www.boparai.nl | office@boparai.nl

Datum : 26-03-2013 27-03-2013	Project : Onderwerp : Opdrachtgever : Projectstatus : Ontwerp : Getekend :	: Verbouwing Nieuwezijds Voorburgwal 67 : Gevels lichthof 2 : Accor : Omgevingsvergunning, nieuwe toestand : concrete : BB - RW
-------------------------------------	---	--

Schaal : 1:100/A2	Projectnummer : 339	Tekeningnummer : 411
----------------------	-------------------------------	--------------------------------