


**SOUTERRAIN NIEUW**

P.C. Hoofstraat 157 te Amsterdam		2123BA -01PG
 <p><b>KODDE ARCHITECTEN</b> <small>BNA</small> Architectuur &amp; Interieur</p>		Wijziging F - Wijziging E - Wijziging D - Wijziging C - Wijziging B - Wijziging A -
		Datum 14 juni 2022 Schaal 1:100 Onderwerp Souterrain nieuw
Prinsengracht 465 - 1016 HP Amsterdam T. +31 (0)20 428.27.00 - www.koddearchitecten.nl		

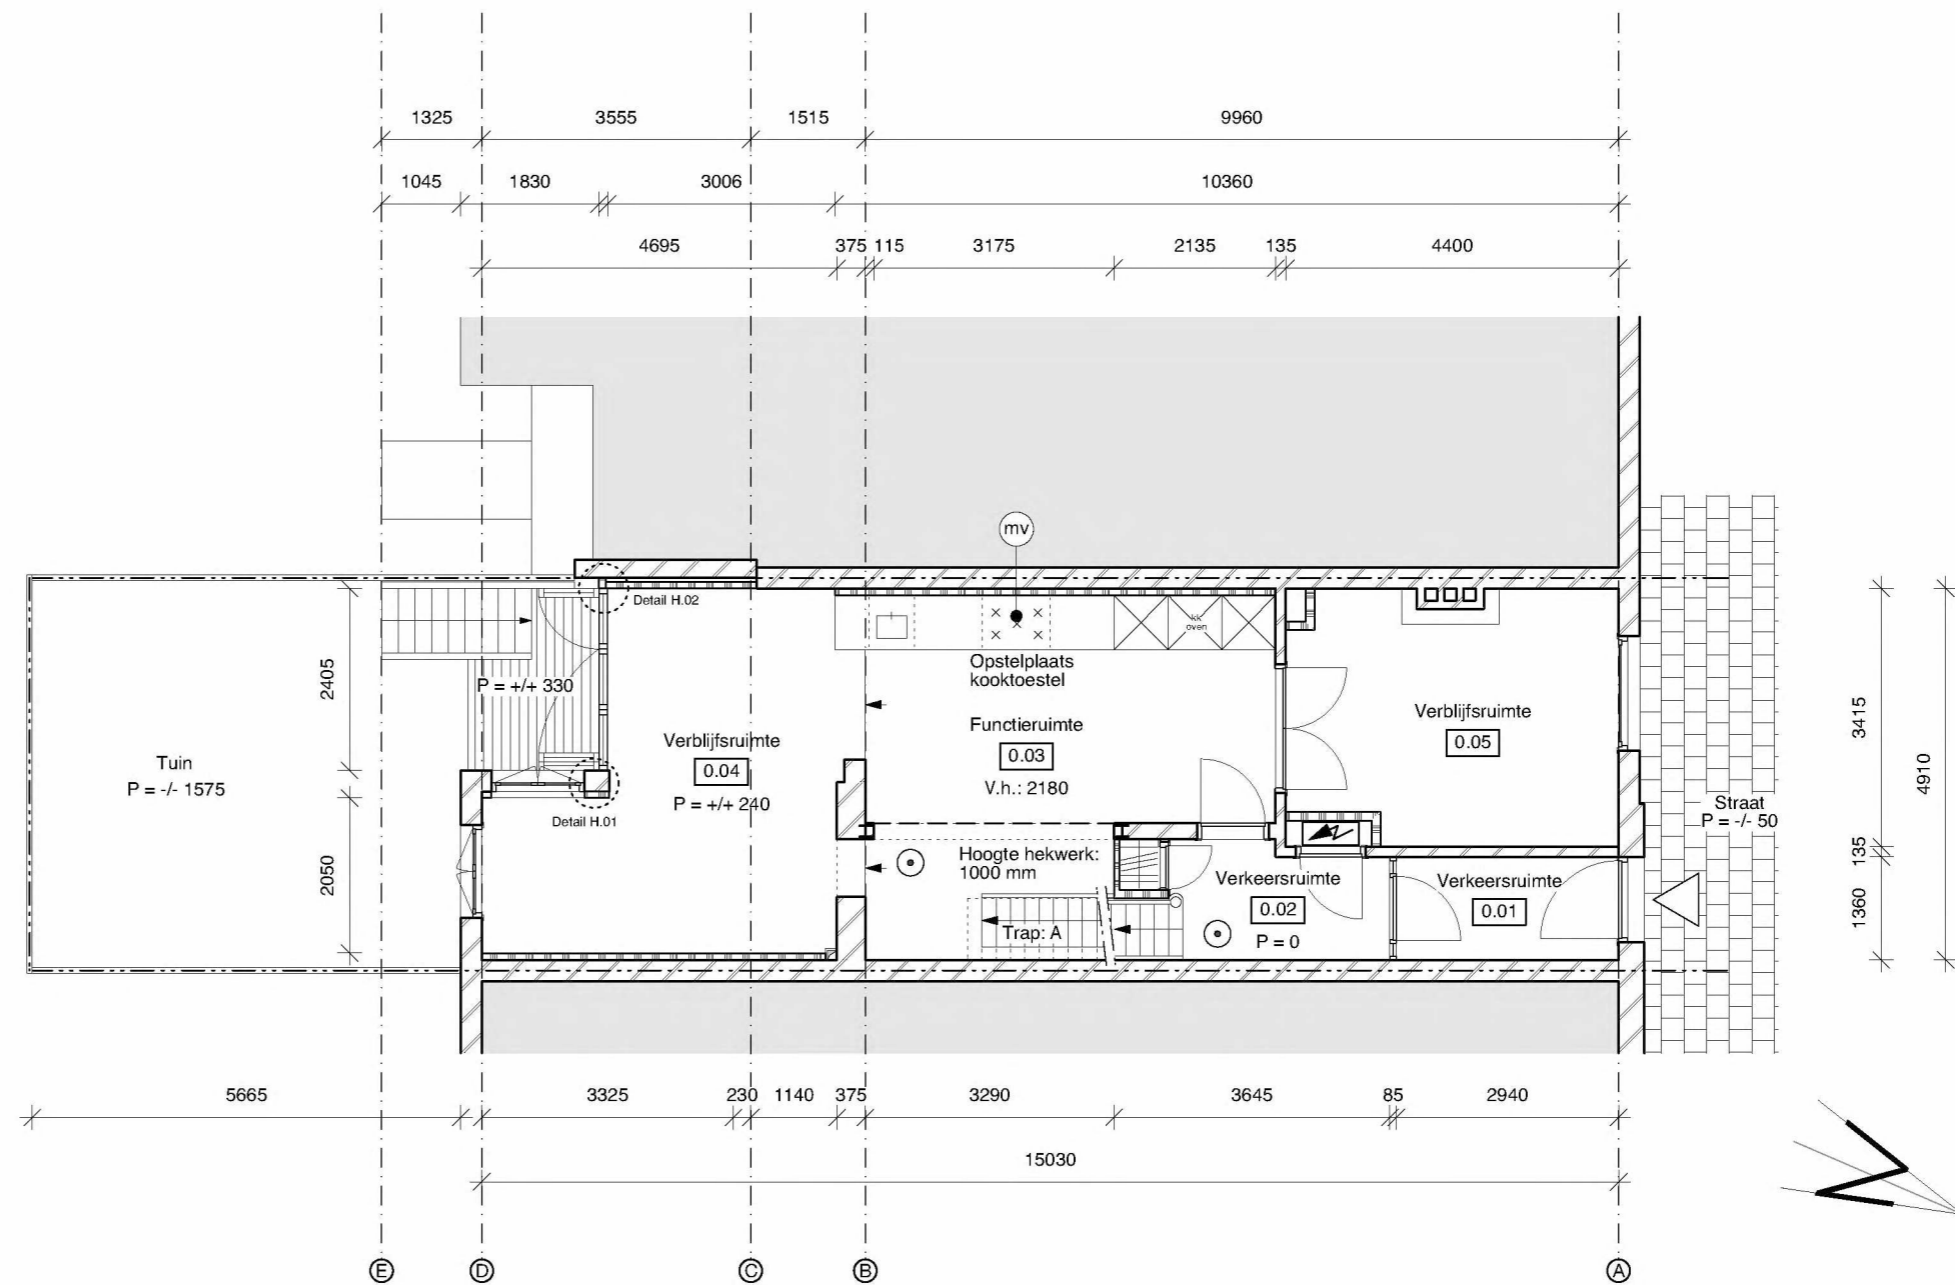

**BEL - ETAGE NIEUW**


P.C. Hoofstraat 157 te Amsterdam

2123BA 00PG



Prinsengracht 465 - 1016 HP Amsterdam  
T. +31 (0)20 428.27.00 - www.koddearchitecten.nl

Wijziging F	-
Wijziging E	-
Wijziging D	-
Wijziging C	-
Wijziging B	-
Wijziging A	-
Datum	14 juni 2022
Schaal	1:100
Onderwerp	Bel - etage nieuw

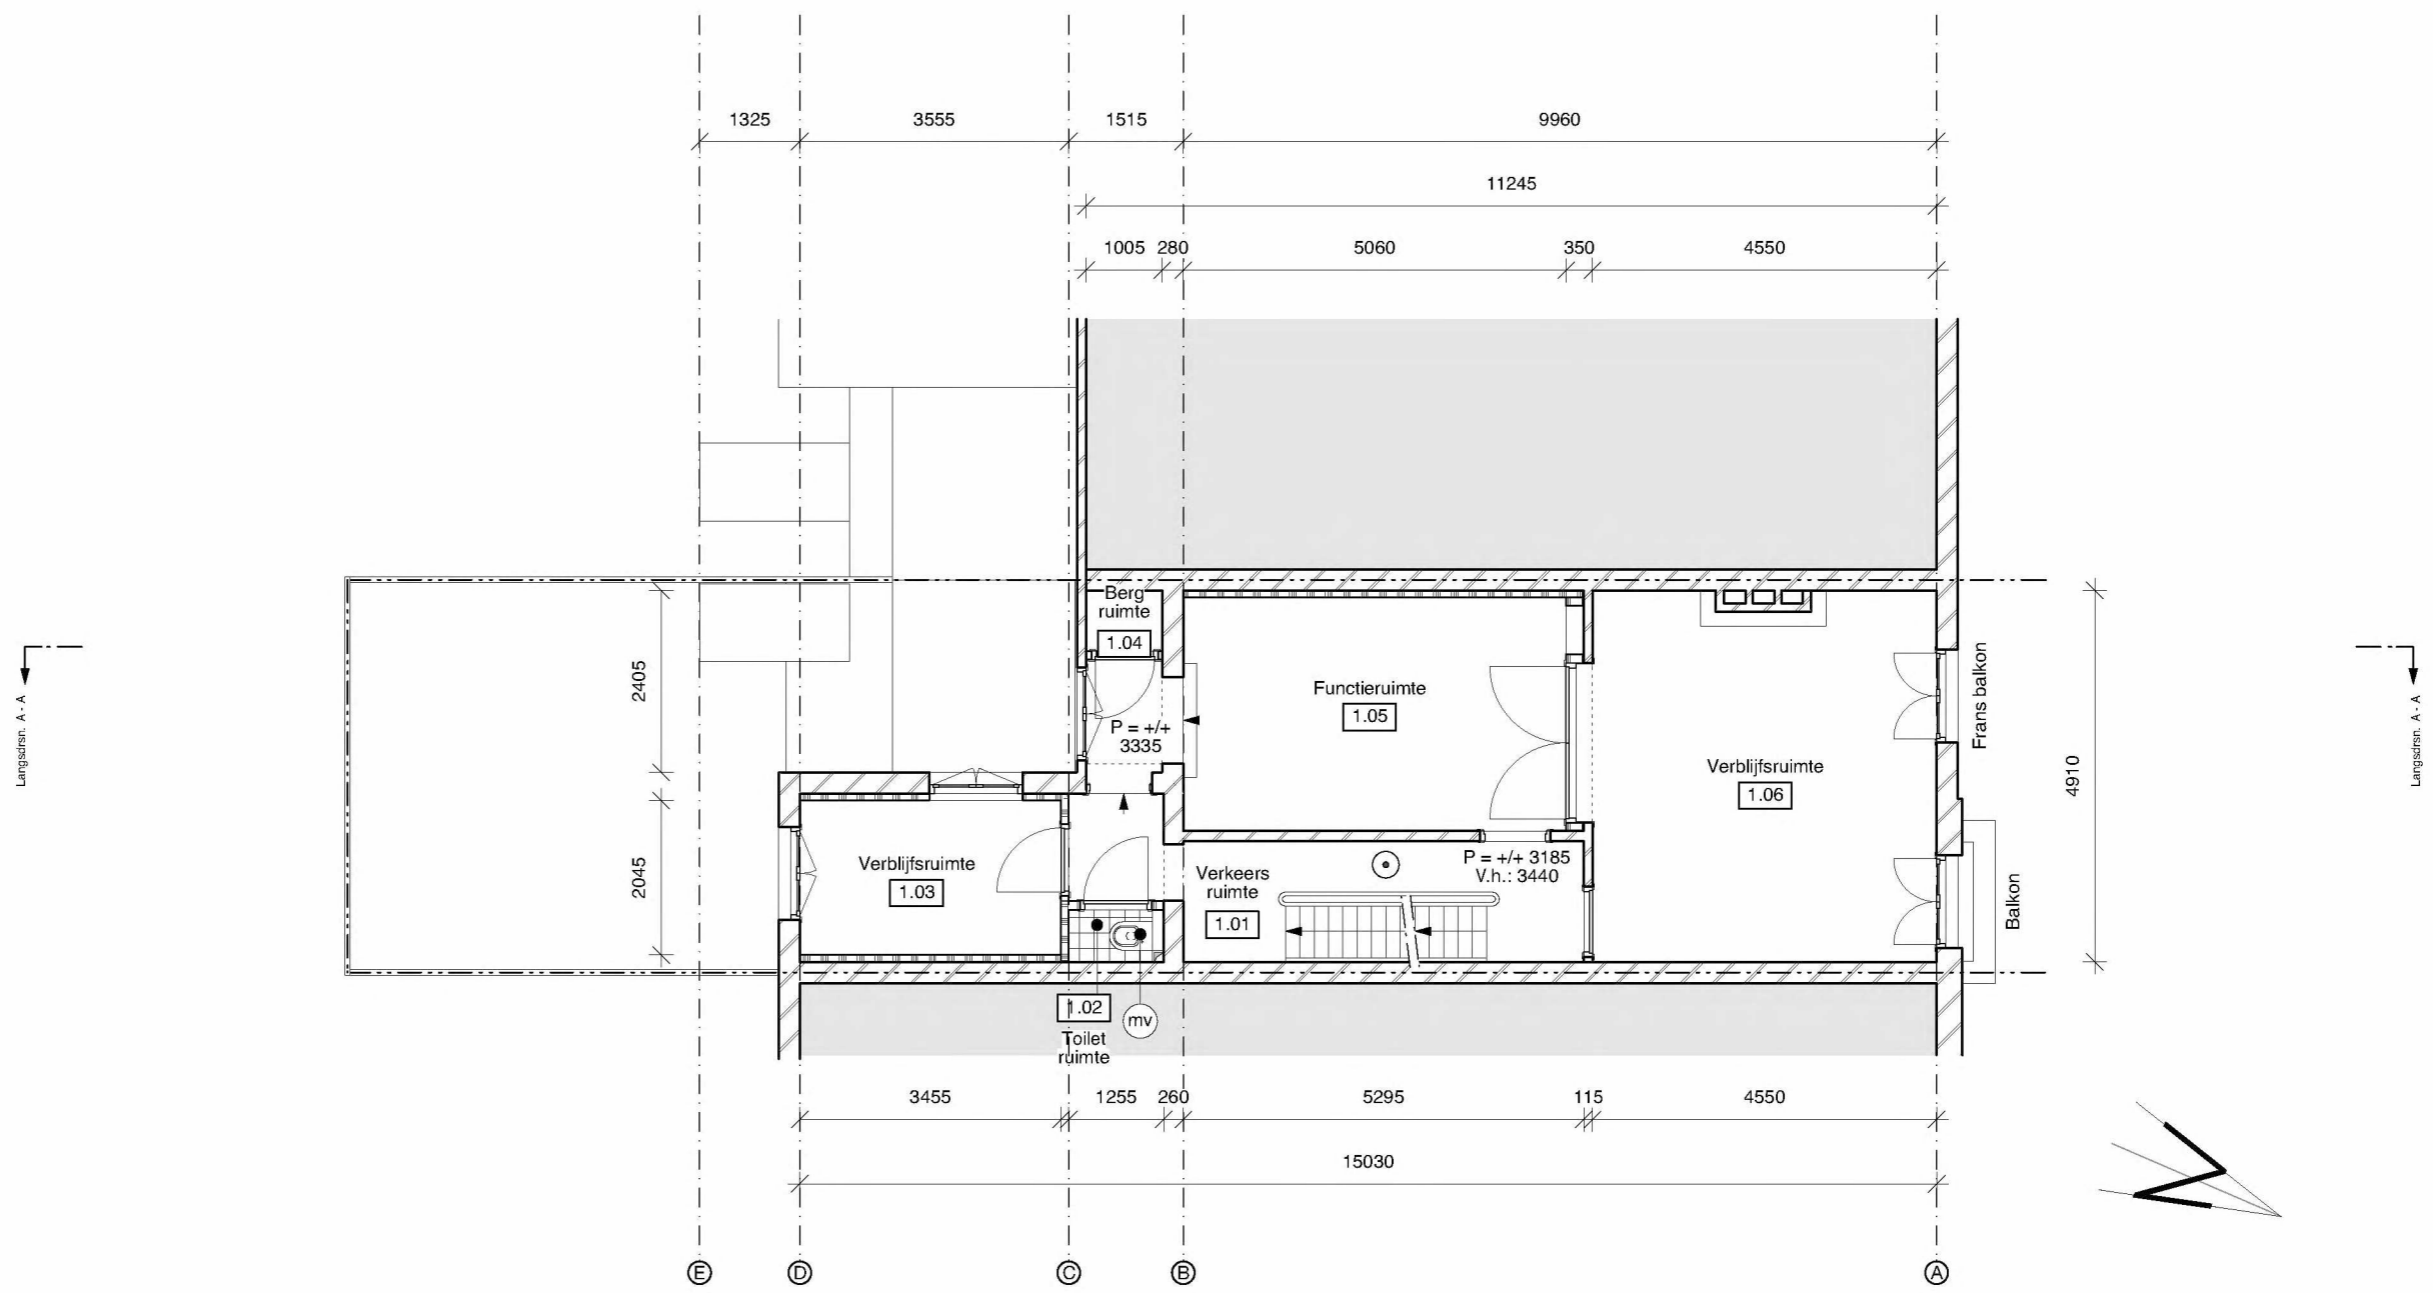

EERSTE VERDIEPING NIEUW

P.C. Hoofstraat 157 te Amsterdam

2123BA 01PG



Prinsengracht 465 - 1016 HP Amsterdam  
 T. +31 (0)20 428.27.00 - www.koddearchitecten.nl

Wijziging F	-
Wijziging E	-
Wijziging D	-
Wijziging C	-
Wijziging B	-
Wijziging A	-
Datum	14 juni 2022
Schaal	1:100
Onderwerp	Eerste verd. nieuw





ACHTERGEVEL NIEUW

P.C. Hoofstraat 157 te Amsterdam

2123BA 06GE



Prinsengracht 465 - 1016 HP Amsterdam  
T. +31 (0)20 428.27.00 - www.koddearchitecten.nl

Wijziging F	-
Wijziging E	-
Wijziging D	-
Wijziging C	-
Wijziging B	-
Wijziging A	-
Datum	14 juni 2022
Schaal	1:100
Onderwerp	Achtergevel nieuw