


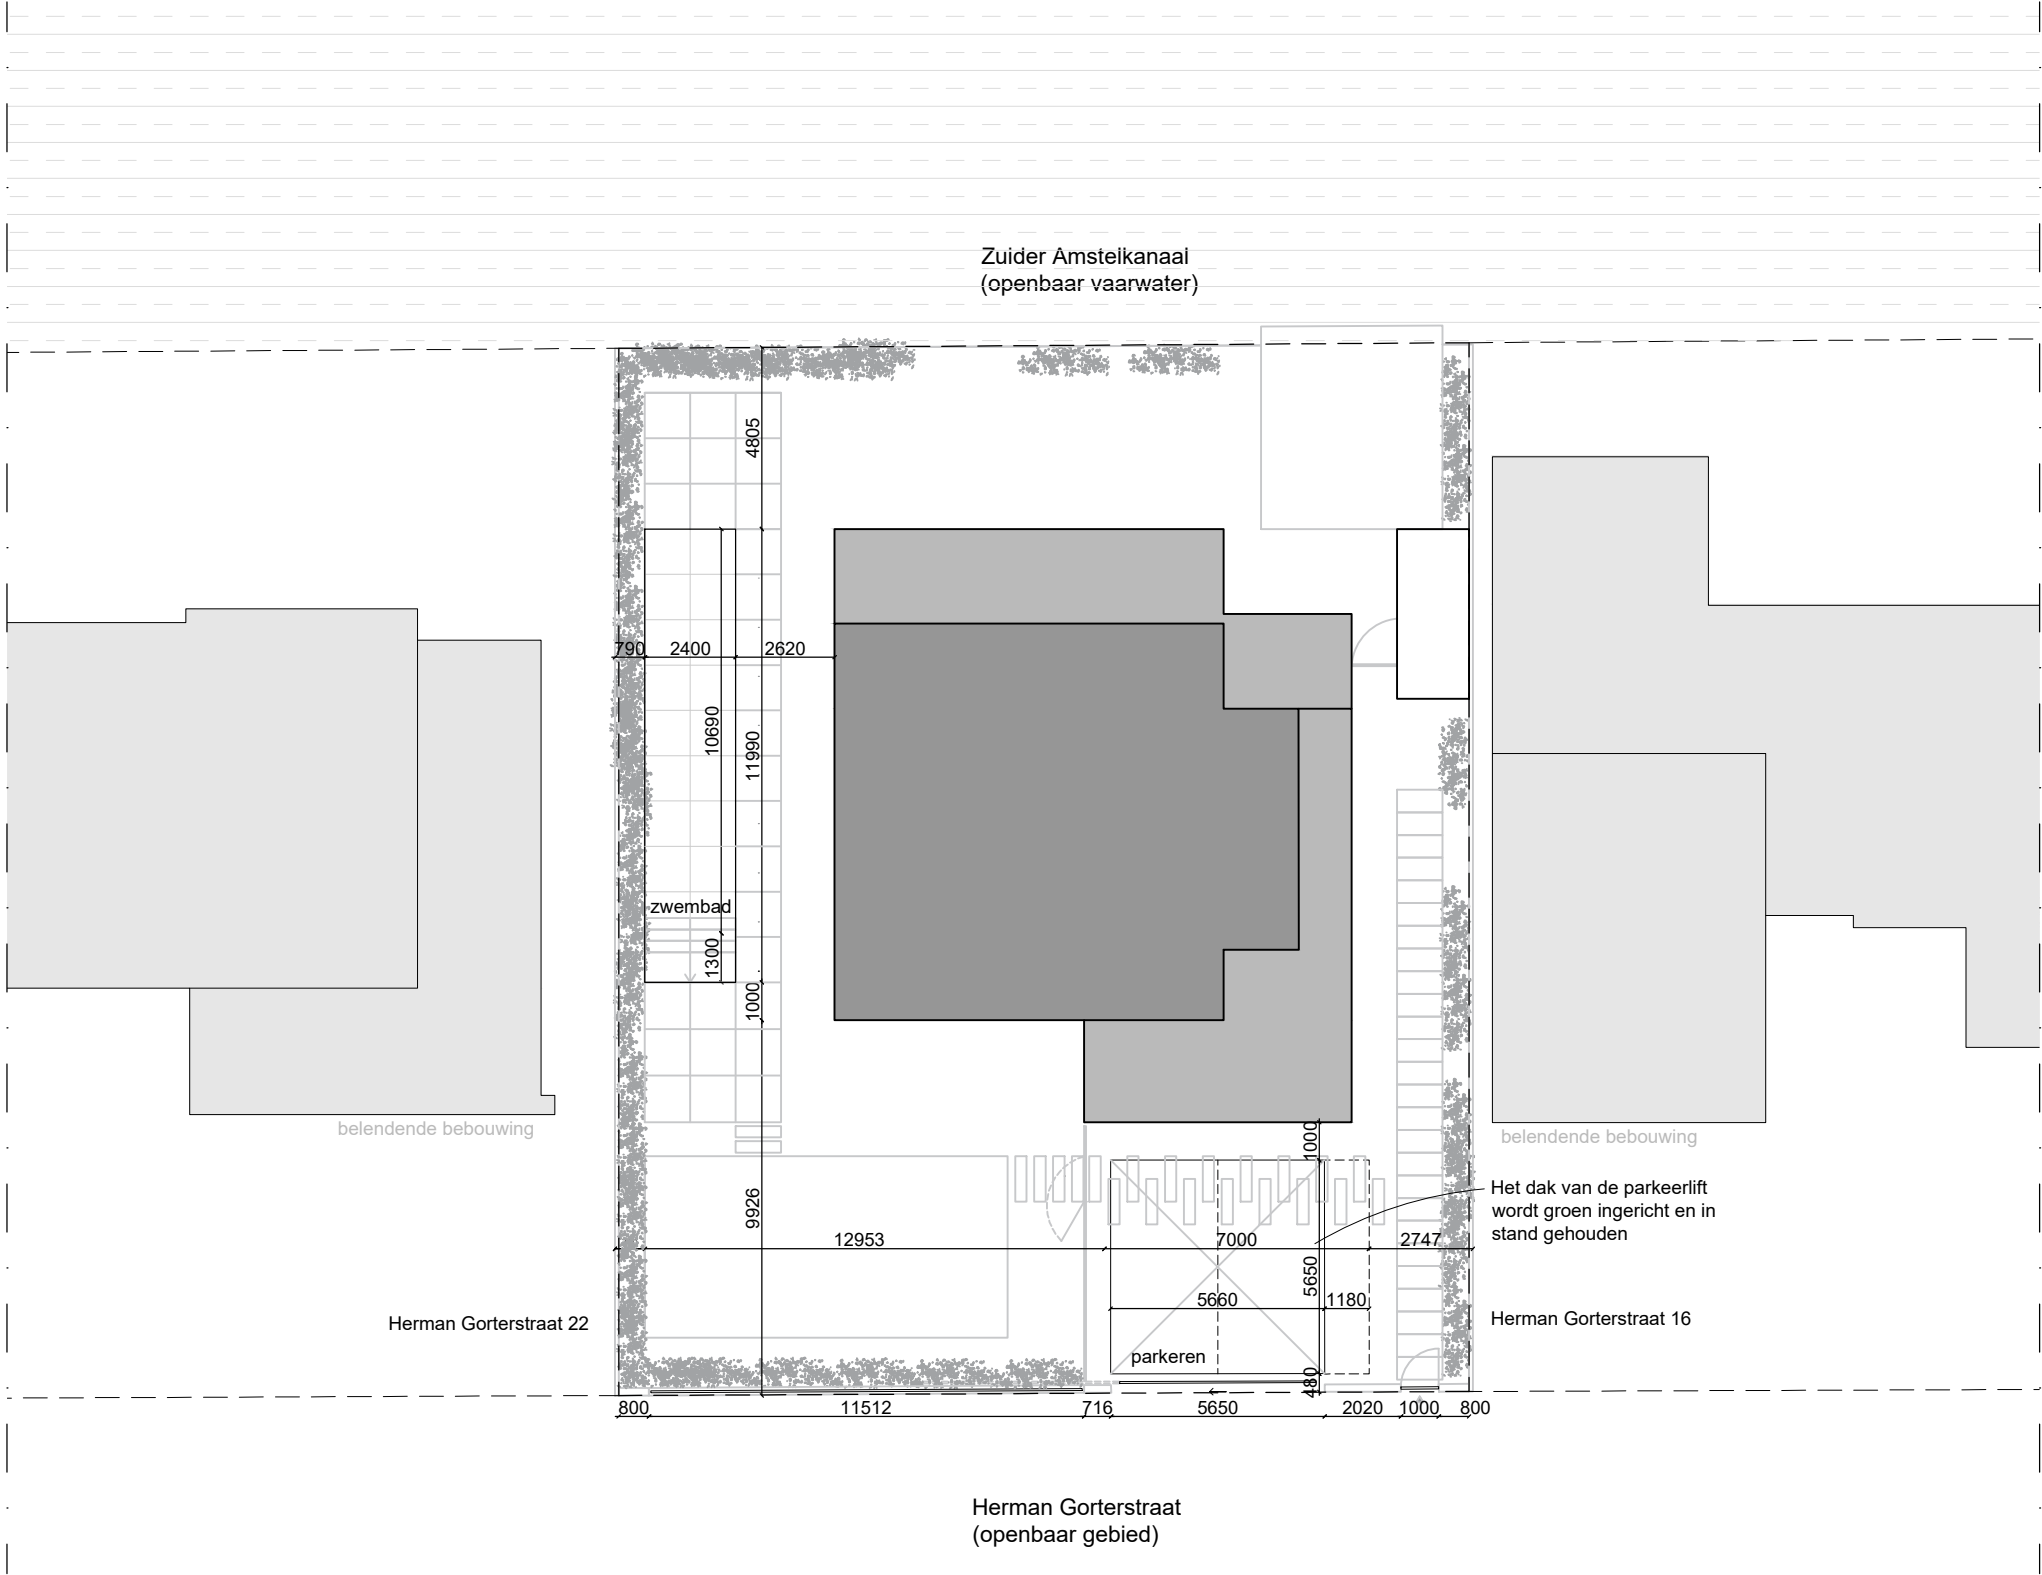

HofmanDujardin

project	Herman Gorterstraat 20	project 2036 fase OV tekeningnummer SI 01
opdrachtgever	Fam. 5.1, 2, e	
projectfase	Omgevingsvergunning	
onderwerp	Situatie nieuw	
datum	24-04-2023 B: 13-02-2024	
schaal	1:200	
formaat	A3	