




VOORGEVEL
NIEUWE TOESTAND

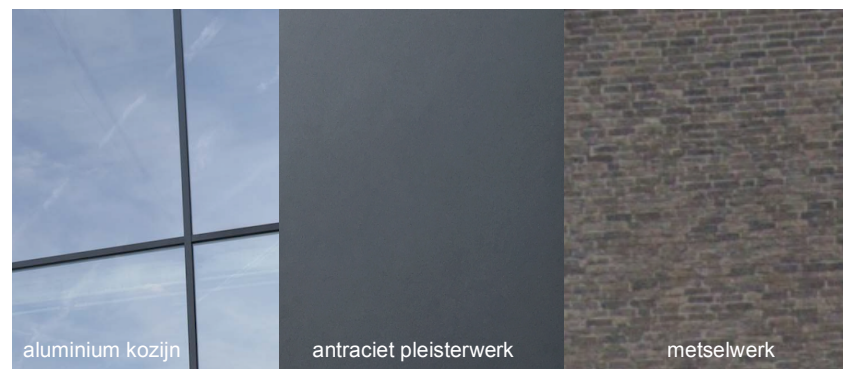

TOELICHTING

De gevel wordt verhoogd ten behoeve van een extra bouwlaag. De verticale ramen van de 2e verdieping worden herhaald op de 3e en 4e verdieping (opbouw). Deze nieuwe gevelindeling refereert hiermee naar de kenmerken van de 19de-eeuwse Ring: een gevel met een rijzig karakter en verticale gevelopeningen. De symmetrie wordt versterkt door plaatsing van een frans balkon in de middelste gevelopeningen.

De penanten (plint) worden gelijnd aan bovenliggende gevelopeningen (links / rechts) en worden zwaarder. De hoogte van de puilijst is gelijk aan de breedte van de penanten. Dit samen creëert een minder 'glazige' winkelpui.

De tint (donker antraciet) van de penanten en de (zwaardere) puilijst worden afgestemd op het metselwerk (donkerbruin) daarboven.

Een visuele eenheid gecreëerd waarmee het gebouw met zijn 'voeten' op de grond komt te staan.

STUDIO JOOST VERMEULEN

KNSM LAAN 708 - 1019 LS - AMSTERDAM -

PROJECT: MSTERDAM

ONDERWERP: VOORGEVEL: AFWERKINGEN / OMSCHRIJVING

TEKENINGNR: BAE-210628-062

WIJZIGING:

28.06.2021

FORMAAT A3

SCHAAL 1 : 100

MAATVOERING: MATEN IN HET WERK CONTROLEREN EN EVENTUEEL IN OVERLEG AANPASSEN AAN DE BESTAANDE BEBOUWING