


Project:	2e Verdieping 5.1, 2, e 1016RJ Amsterdam
Onderdeel:	Detail doorsnede CC' bestand
Formaat:	A3
Schaal:	1:10

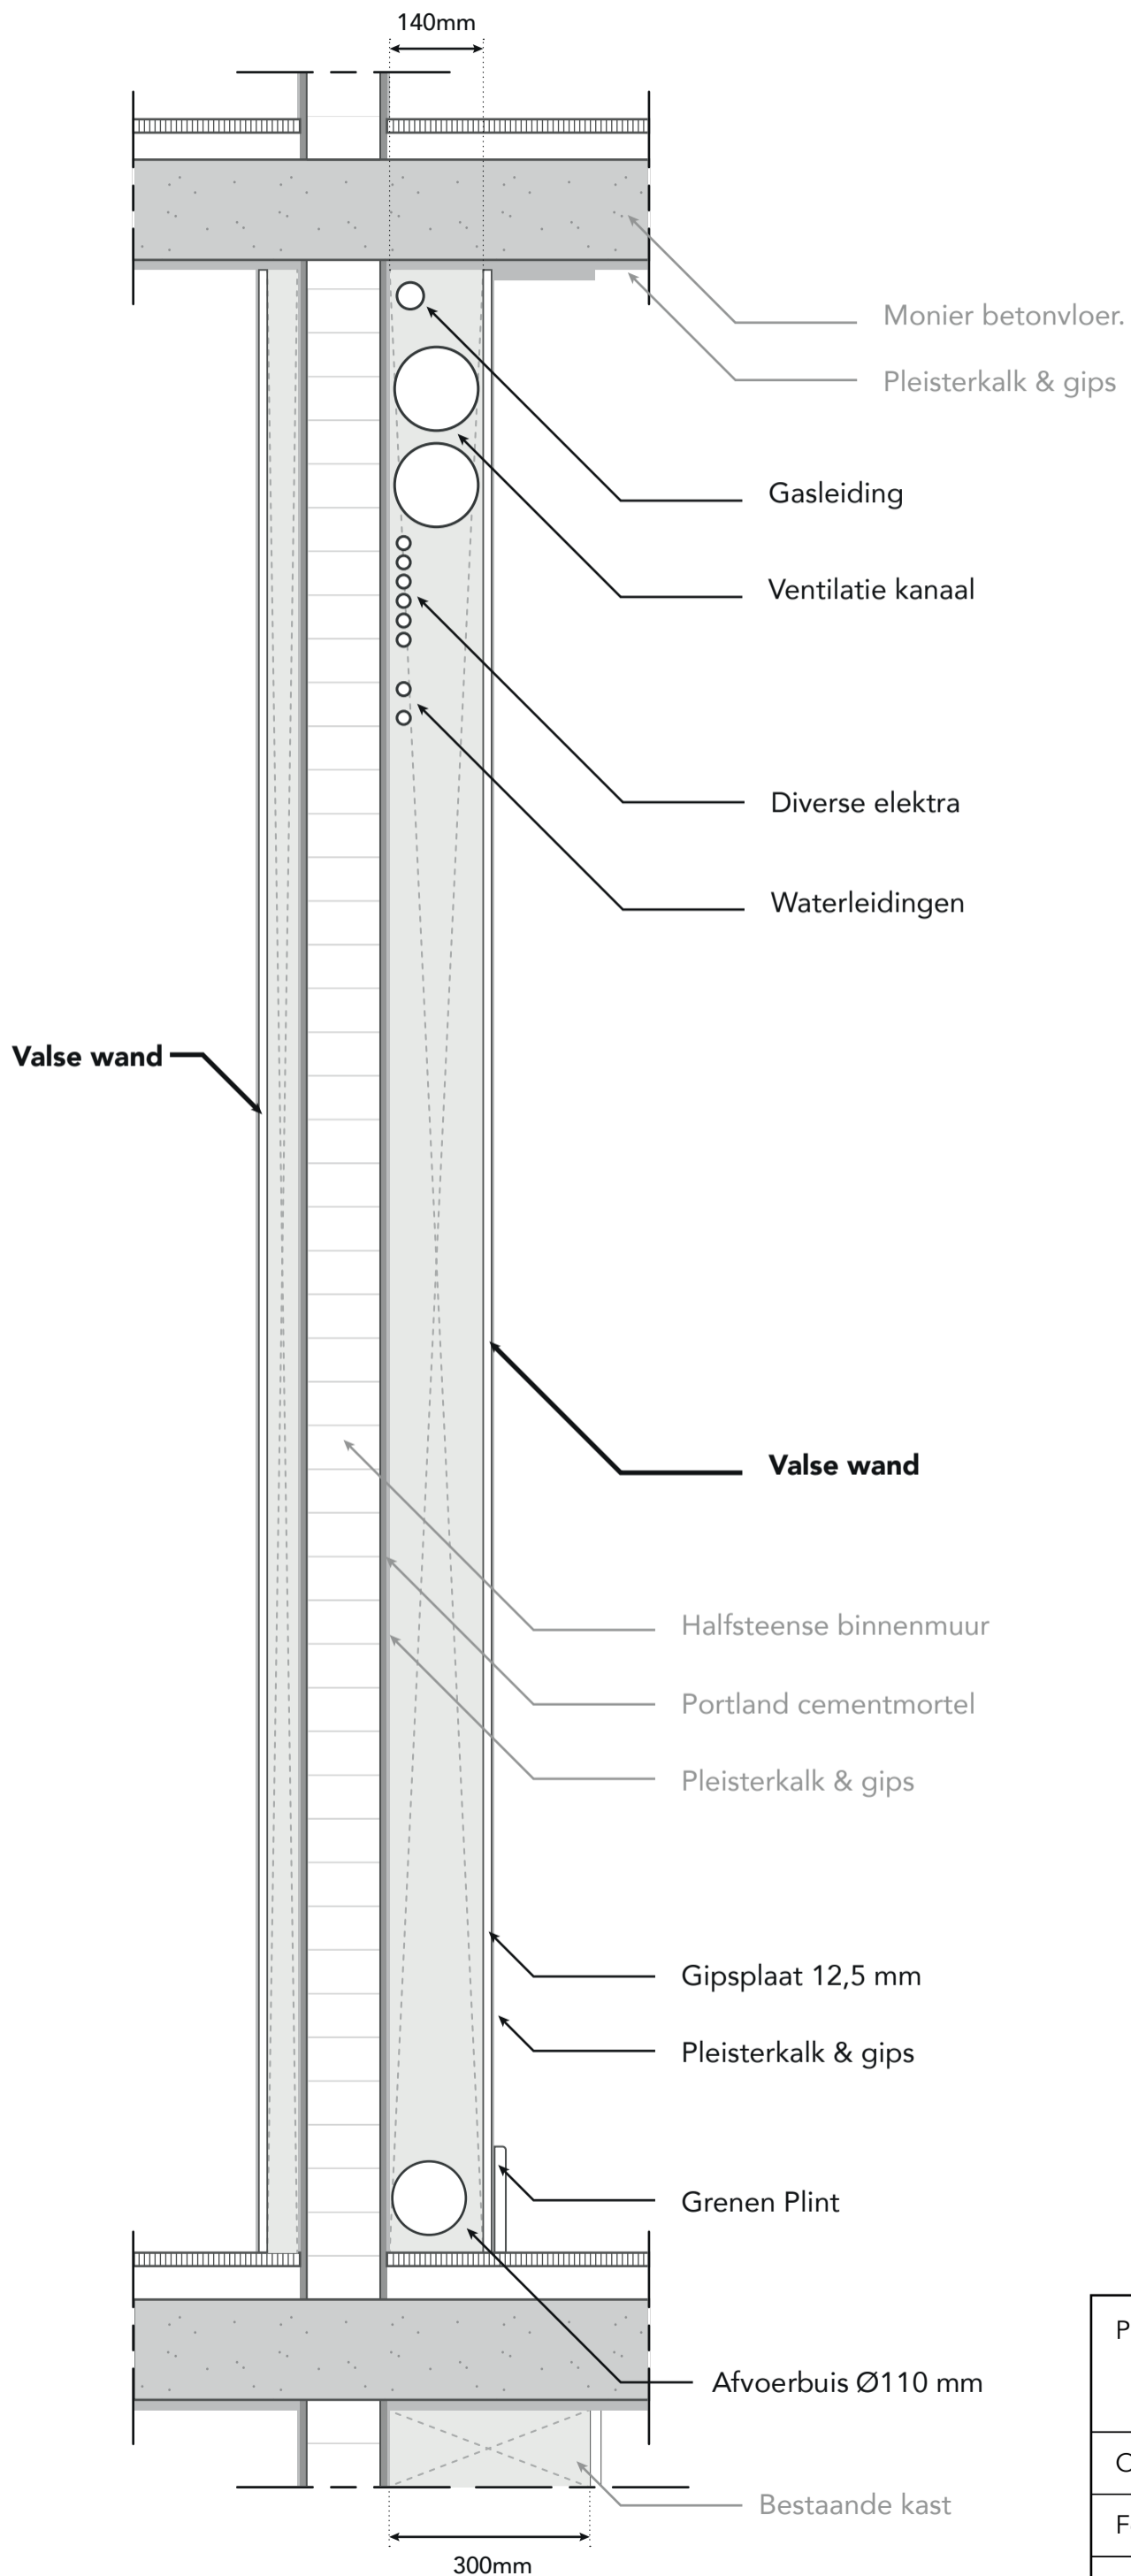

Project:	2e Verdieping <b>5.1, 2, e</b> 1016RJ Amsterdam
Onderdeel:	Detail doorsnede CC' nieuw
Formaat:	A3
Schaal:	1:10