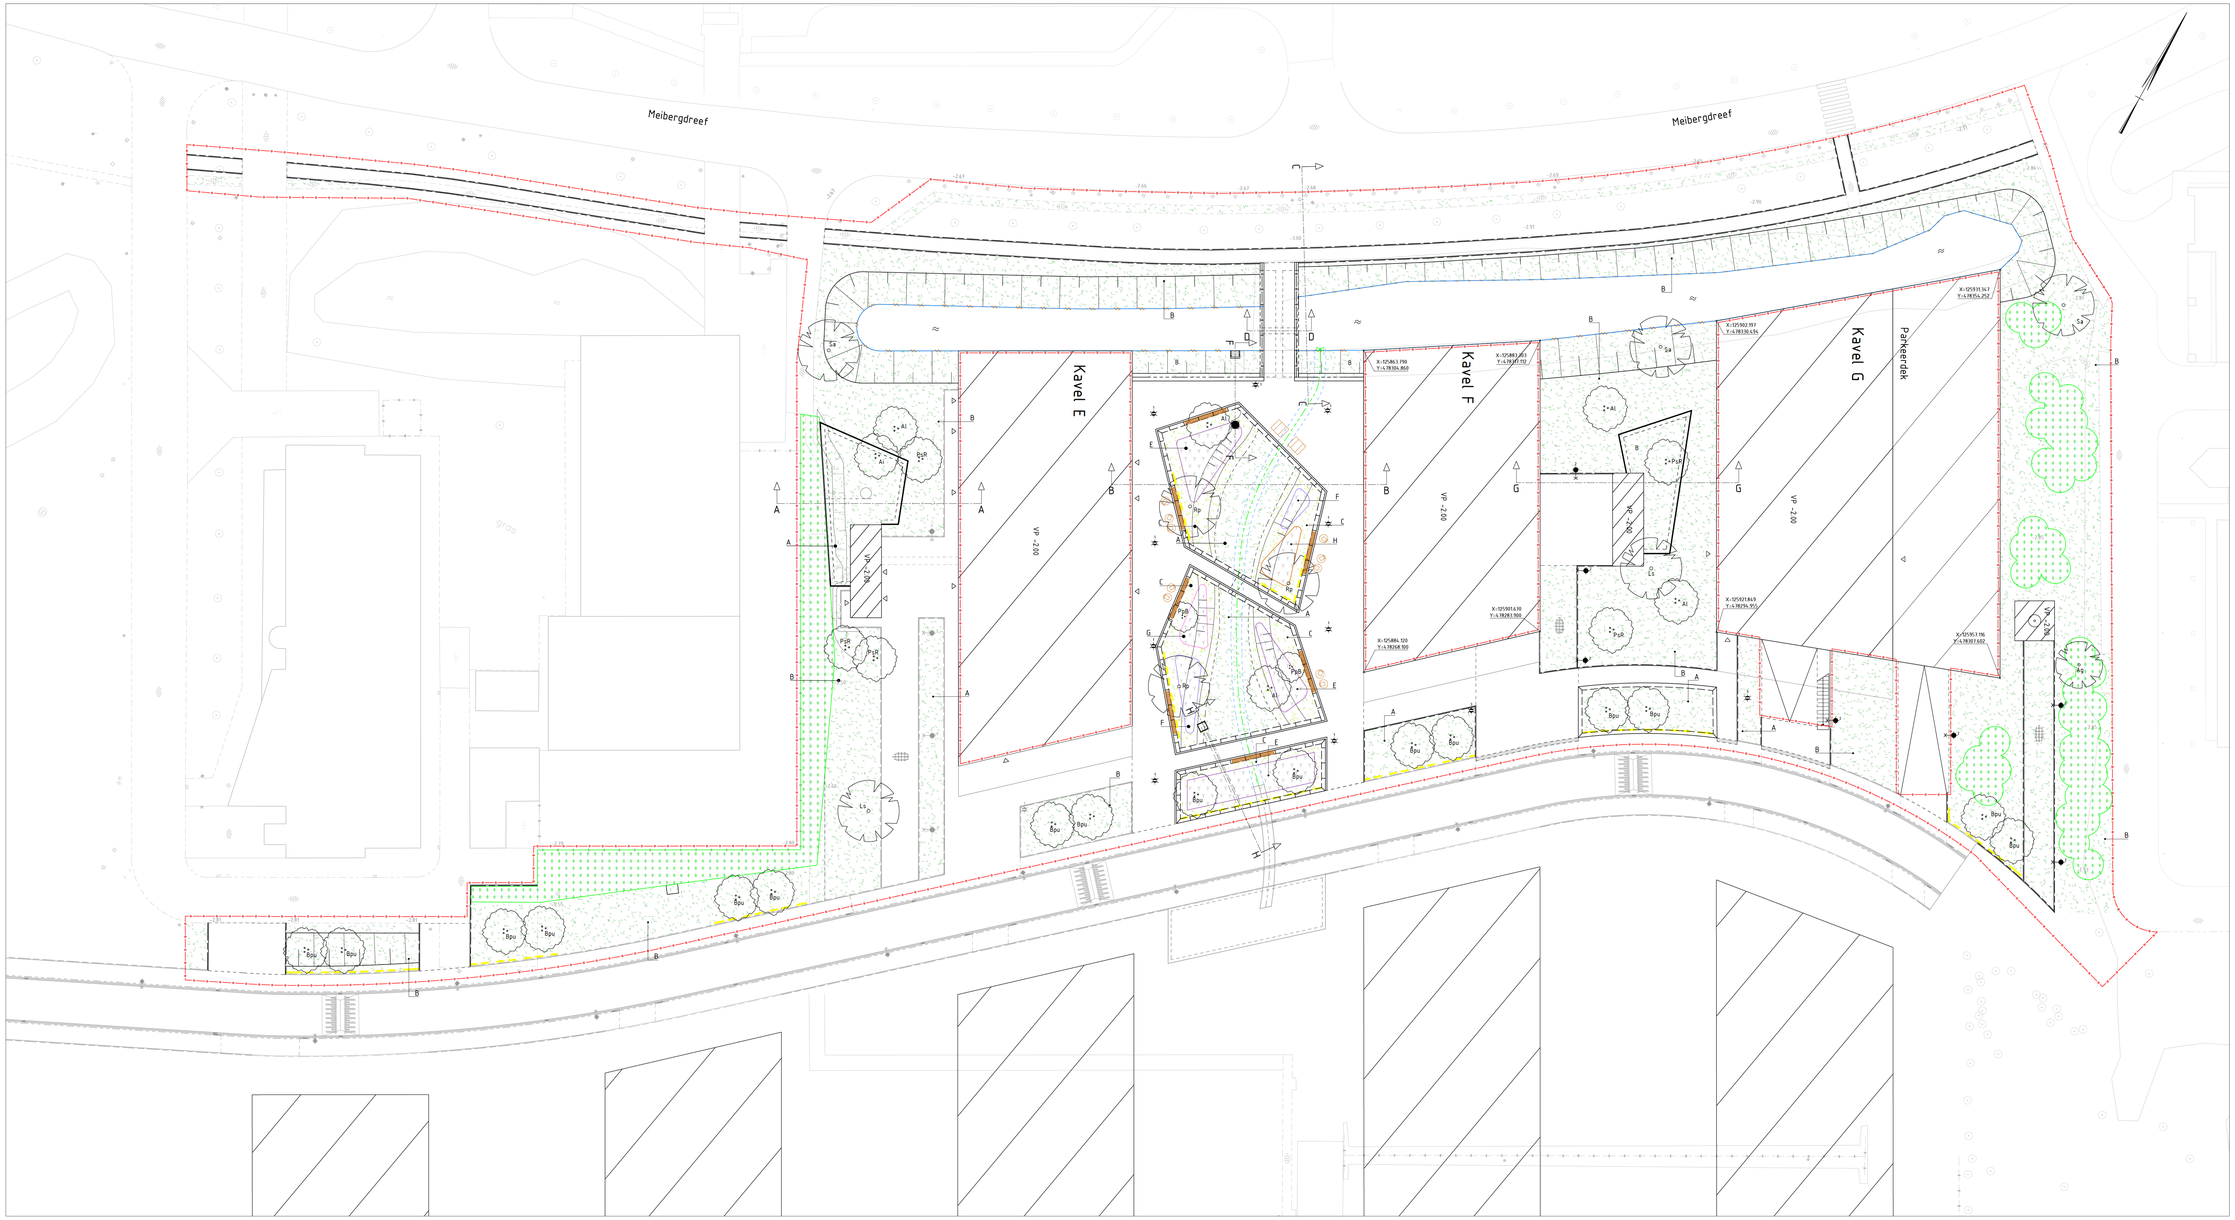

Legenda

- Projectgrens
- Bestaande situatie
- Nieuwe situatie
- Toekomstige bebouwing
- Bedrijfsstoffen erland
- Materialengrens
- Waterleidsteen
- A — Inzaaiens graveveld, RecreaPlaster, I-seed
- B — Bloemrijk grasland, Bijenmengsel Cruydthoeck
- C — Lampenpoetsergras, Pennisetum Alopecuroides
- Riet Phragmites Australis
- E — Kleurrijke vaste planten GreentoColor Donkerpaars Paars 60%, blauw 20%, wit 15%, roze 5%
- F — Kleurrijke vaste planten GreentoColor Paars Paars 35%, blauw 15%, wit 15%, roze 35%
- G — Kleurrijke vaste planten GreentoColor Roze Paars 10%, blauw 5%, wit 20%, roze 65%
- H — Kleurrijke vaste planten GreentoColor Rood Rood 40%, oranje 30%, roze 30%
- Beplantsoen: Bp2
- Beplantsoen: Bp1

Frangula alnus	20%	Salix aurita	10%
Sorbus aucuparia	10%	Sambucus nigra	5%
Amelanchier lamarckii	10%	Corylus avellana	5%
Crataegus monogyna	20%	Viburnum opulus	5%
Ilex aquifolium	5%	Prunus Spinosa	10%

Bestaande boom

Te planten boom

Sa	Salix alba
Rp	Robinia pseudoacacia
Aa	Alnus glutinosa
Ls	Liquidambar styraciflua

Te planten boom meerstammig

Al	Amelanchier lamarckii
Rpu	Rehsia pubescens
Pyb	Pyrrotia persica 'Bella'
Pyk	Prunus sargentii 'Rancher'

Referentie bestanden:

BH8145-OW-B-Inmeting
BH8145-OW-B-Bestaande situ
BH8145-OW-B-Legenda
BH8145-OW-N-UO_Grenzen_gemeente-00
Revisie
BH8145-OW-N-UO-Ontwerp-00
BH8145-OW-N-UO-Ontwerp-01-AMC
BH8145-OW-N-UO-Green Ontwerp-00 - AMC
BH8145-OW-N-UO-Detail_Oftranden
BH8145-OW-N-UO-Ontwerp-01-AMC(KAVEL-E)

Bijbehorende documenten:

- BH8145-TE-UO-2521
- BH8145-TE-UO-4221
- BH8145-TE-UO-8221
- BH8145-TE-UO-8222

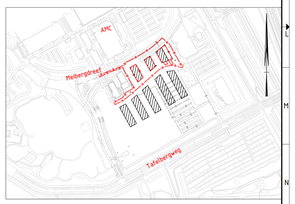

Opmerkingen:

- Maten in meters, tenzij anders vermeld;
- Materiaaldiktes in millimeters, tenzij anders vermeld;
- Hoogtematen in meters t.o.v. N.A.P., tenzij anders vermeld;
- Diameters in millimeters, tenzij anders vermeld;

Schaal 1:200

0 1 2 3 4 5 m

versie	omschrijving	gekeurd	gecontroleerd	uitgezet	datum
1.1					
1.2					
1.3					
2.0	Diverse aanpassingen	BJ	BJB	BJ	17-05-2021
1.0	Eerste uitgave	BJ	BJB	BJ	07-04-2021

opdrachtgever
AMC Directoraat Huisvesting & Techniek

project
AMC Medical Business Park
Woonrijp maken openbare ruimte 1e fase

omschrijving
Nieuwe situatie
Groentekening

Royal HaskoningDHV
Enhancing Society Together
Haskoningdhv Nederland B.V.
Mobility & Infrastructure

documentstatus: Definitief
documentversie: 2.0

formaat: A0-841x1470 | schaal: 1:200 | fase: Bestekks Ontwerp | blade: 1 | van: 1

documentnummer / tekeningnummer: BH8145-TE-UO-5221

Nieuwe Situatie AMC - Groentekening
Schaal 1 : 200