
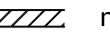
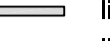
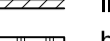
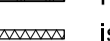












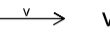


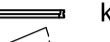

















Renvooi


-  bestaand metselwerk
-  nieuw metselwerk
-  lichte bouwsteen (bestaand)
-  lichte bouwsteen (nieuw)
-  hsb/metal stud wand
-  isolatie
-  houten vloer
-  beton
-  kozijn met glas
-  deurkozijn binnendeur
-  deurkozijn buitendeur
-  deurkozijn w.b.d.b.o. 30
-  deurkozijn zelfsluitend
-  radiator
-  rookmelder conform NEN 2555
-  w.b.d.b.o. 30 minuten
-  w.b.d.b.o. 60 minuten
-  mechanische ventilatie
-  natuurlijke ventilatie
-  ventilatie
-  standleiding
-  hemelwaterafvoer
-  solartube
-  riolering
-  vbr verblijfsruimte
-  vkr verkeersruimte
-  be bergruimte
-  mk meterkast
-  dl dalkicht
-  wm wasmachine
-  dr droger
-  cv centrale verwarming
-  rga rookgasafvoer
-  ltv luchttoevoer t.b.v. CV




Begane grond

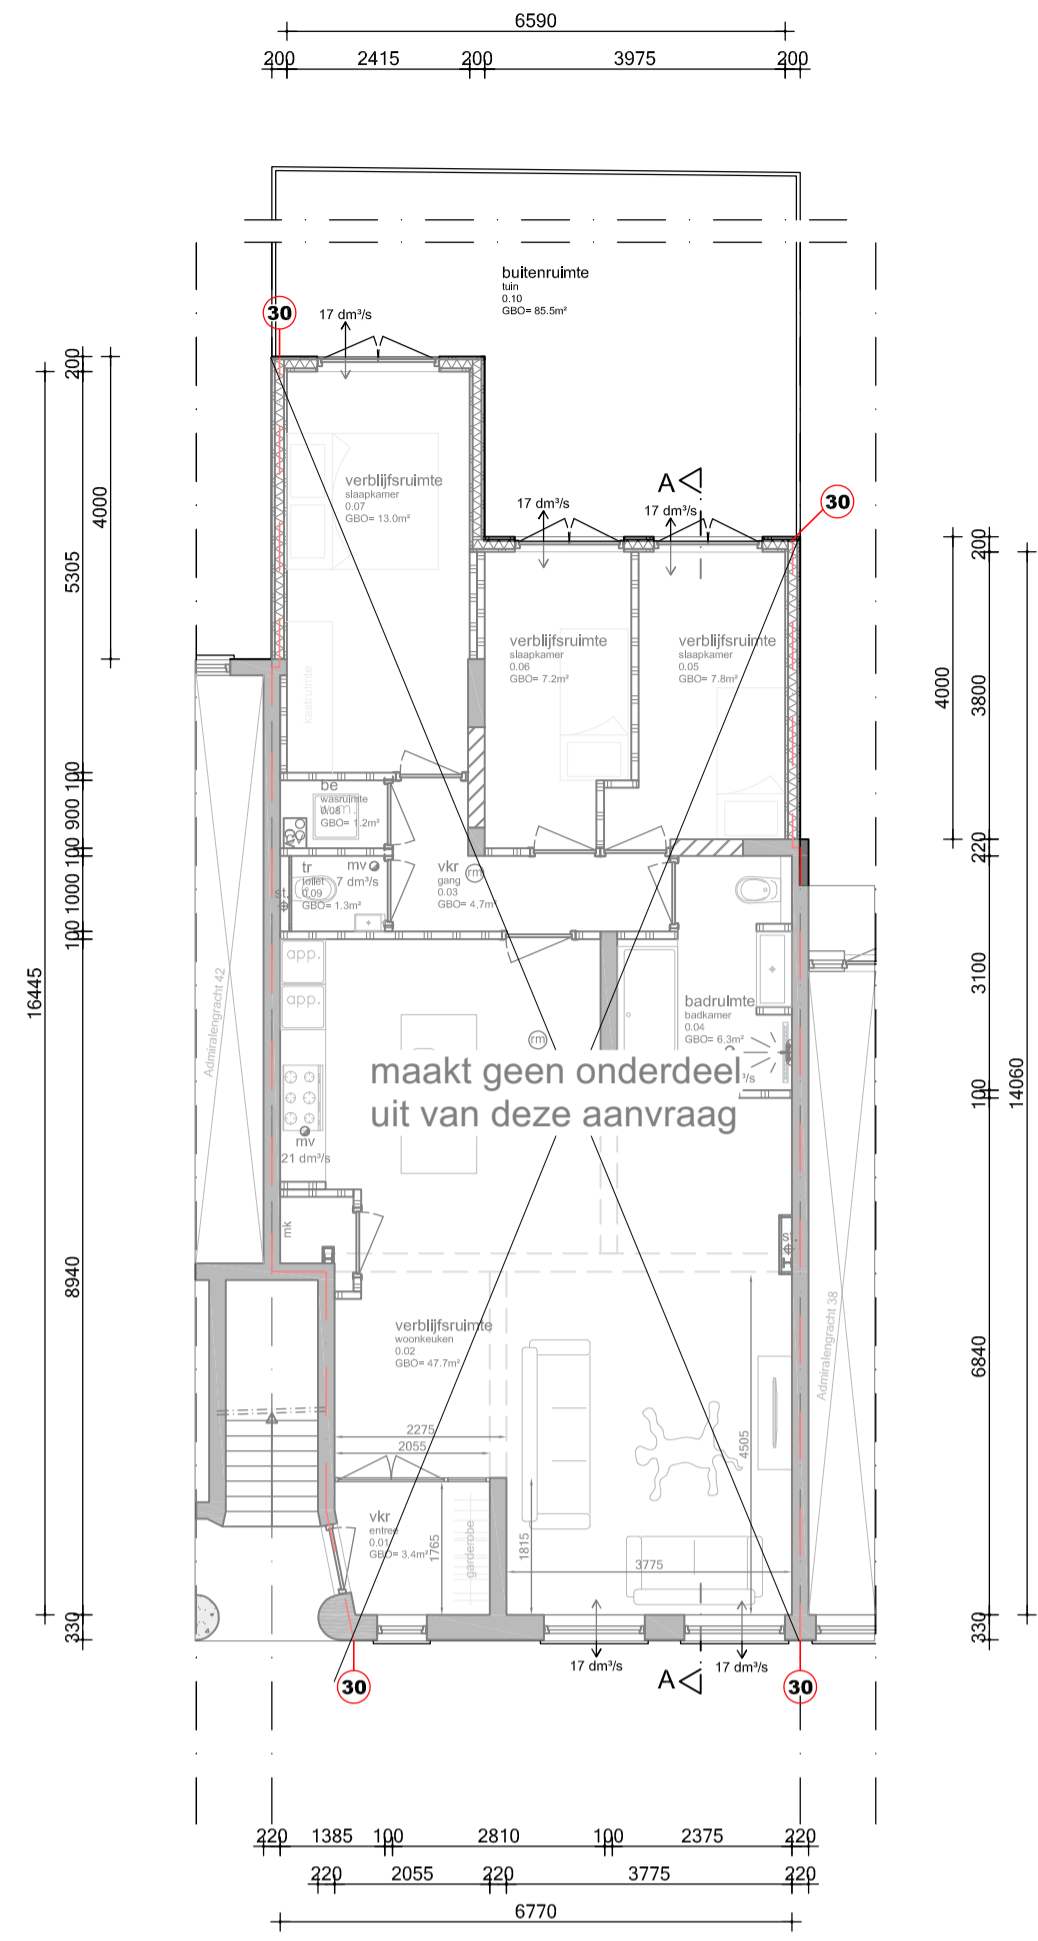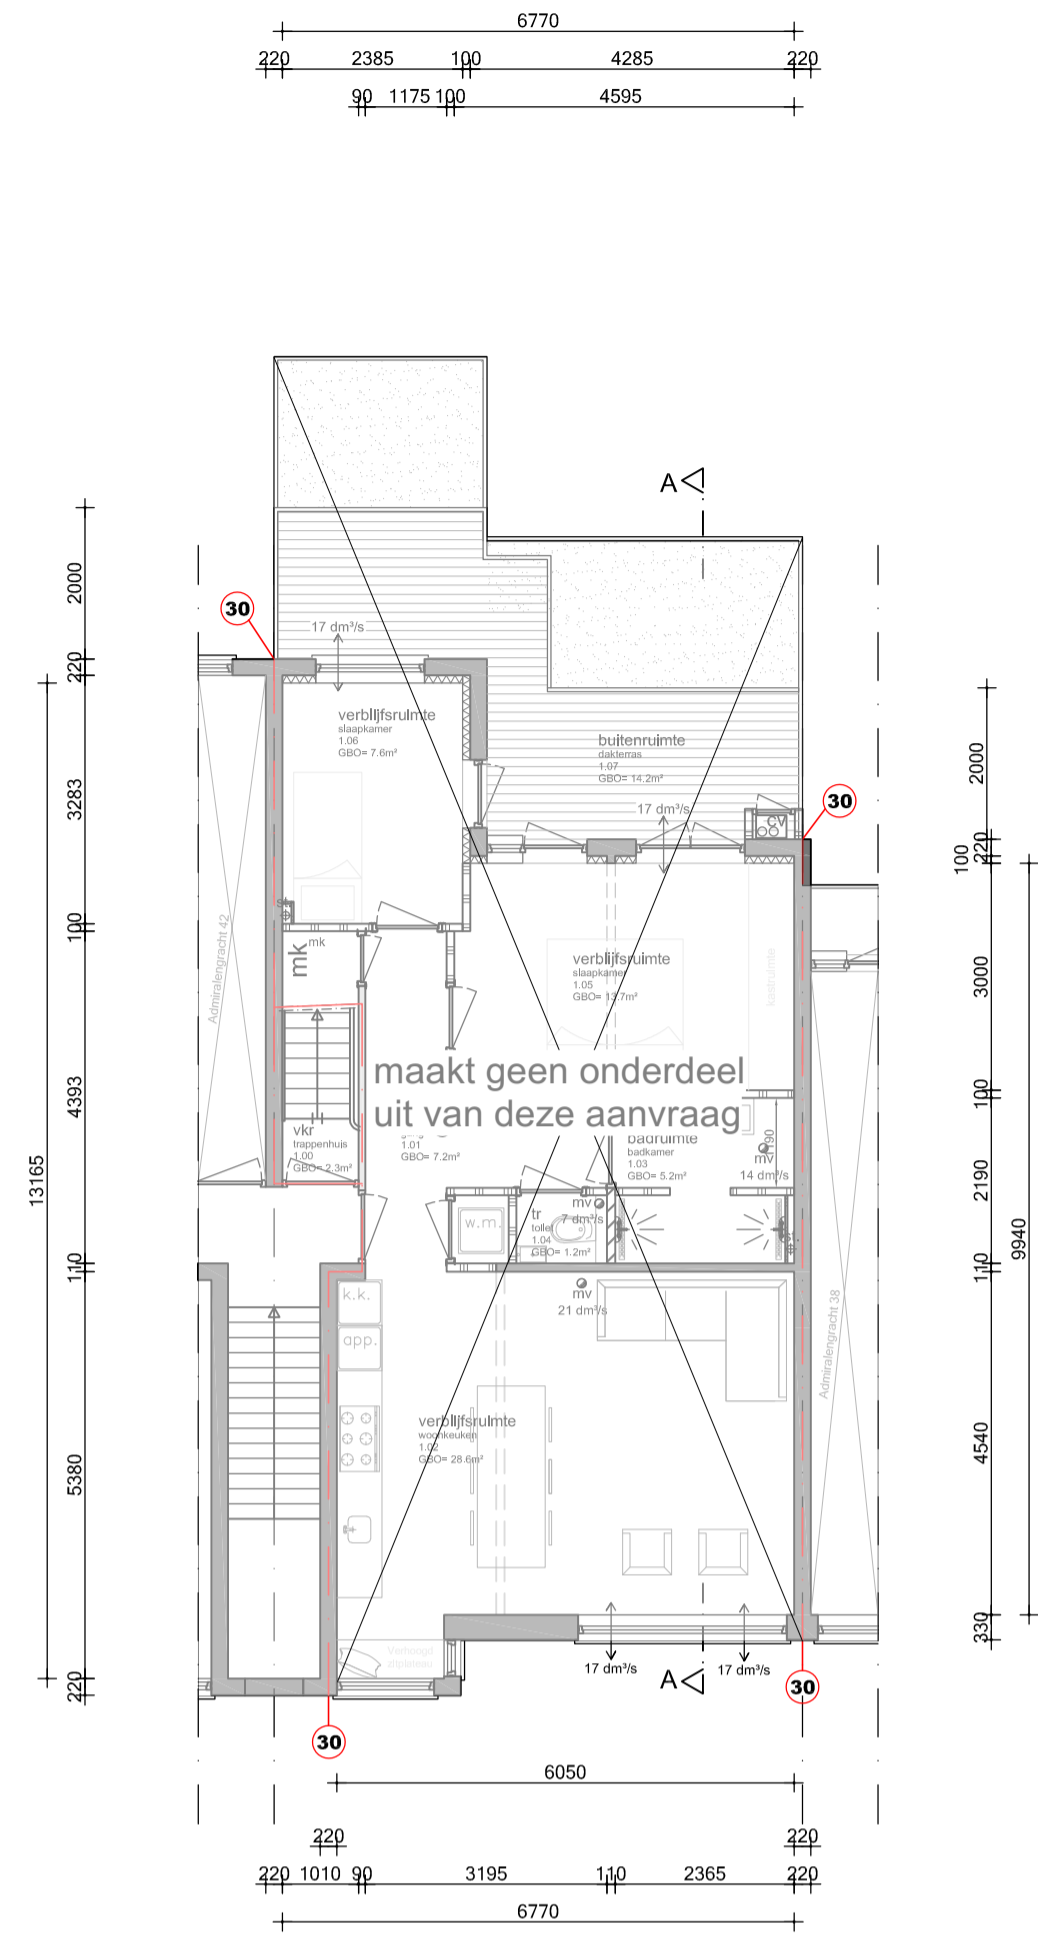


Eerste verdieping

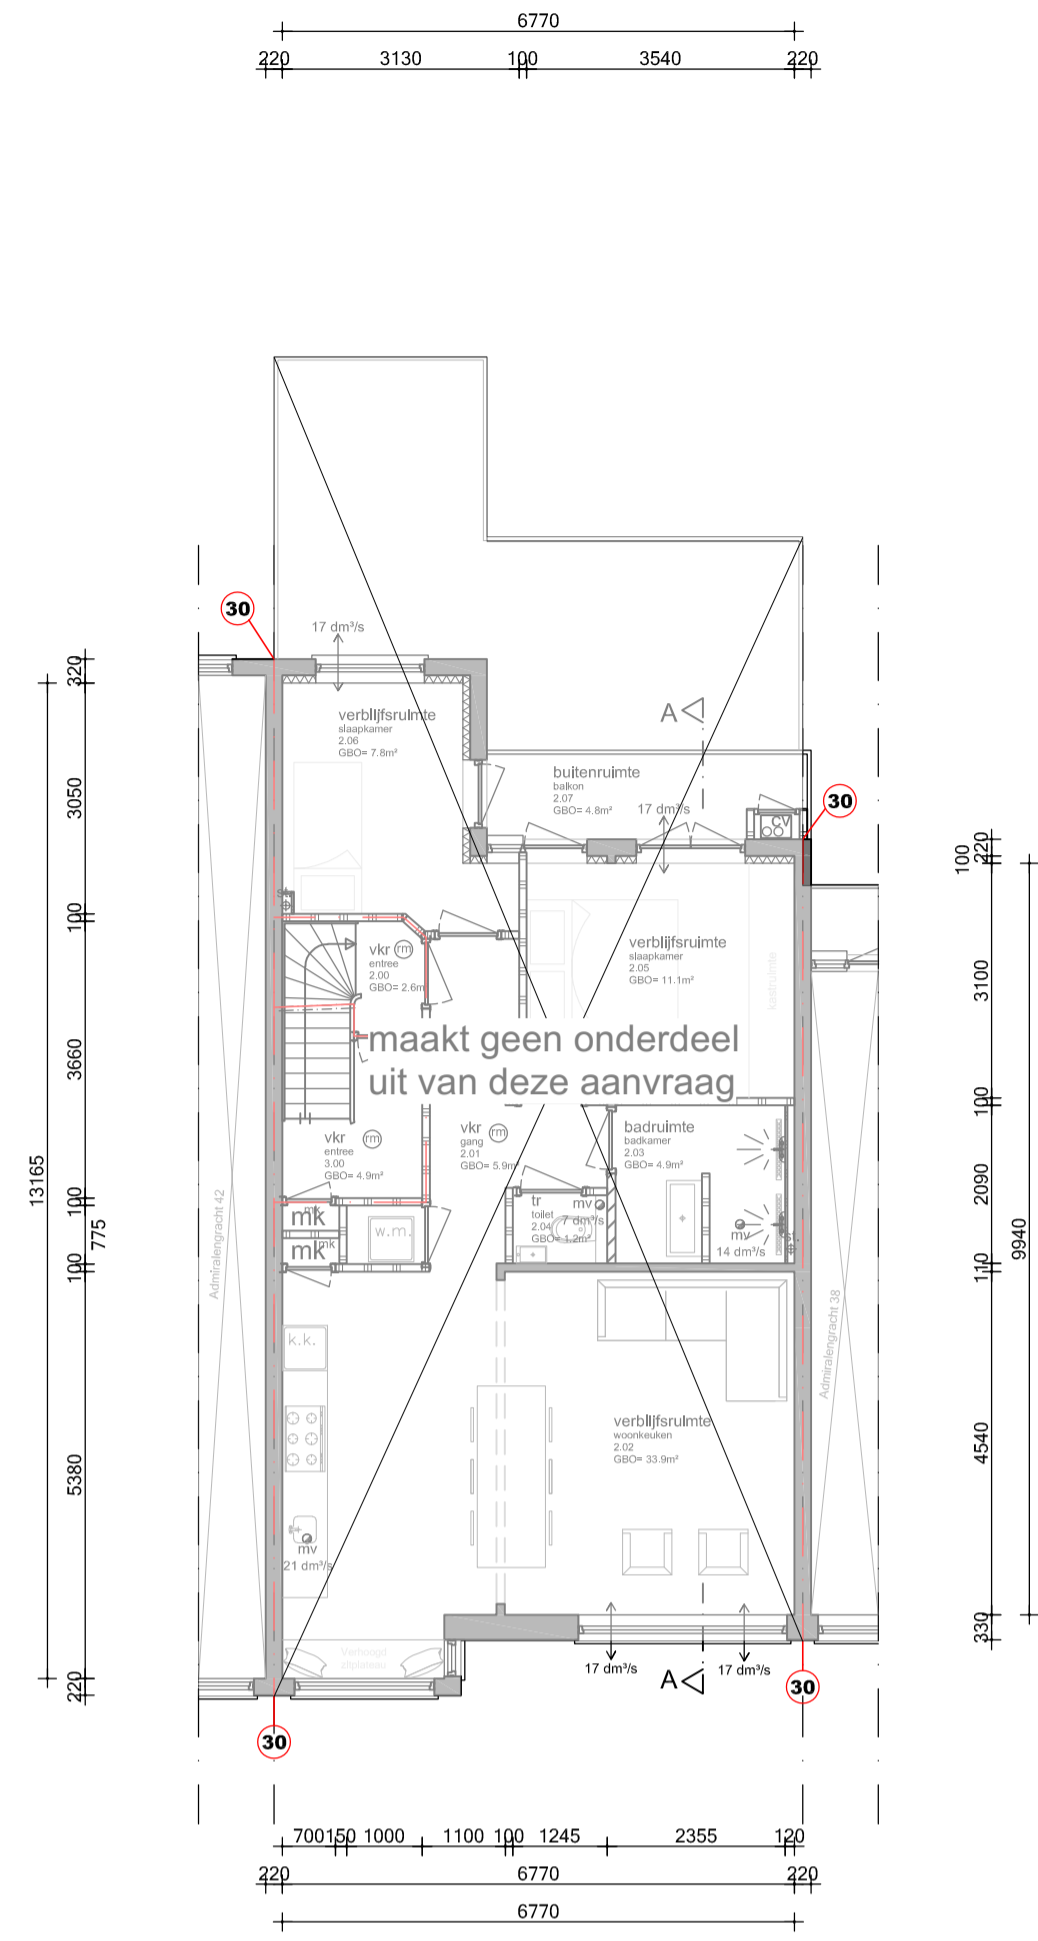


Tweede verdieping

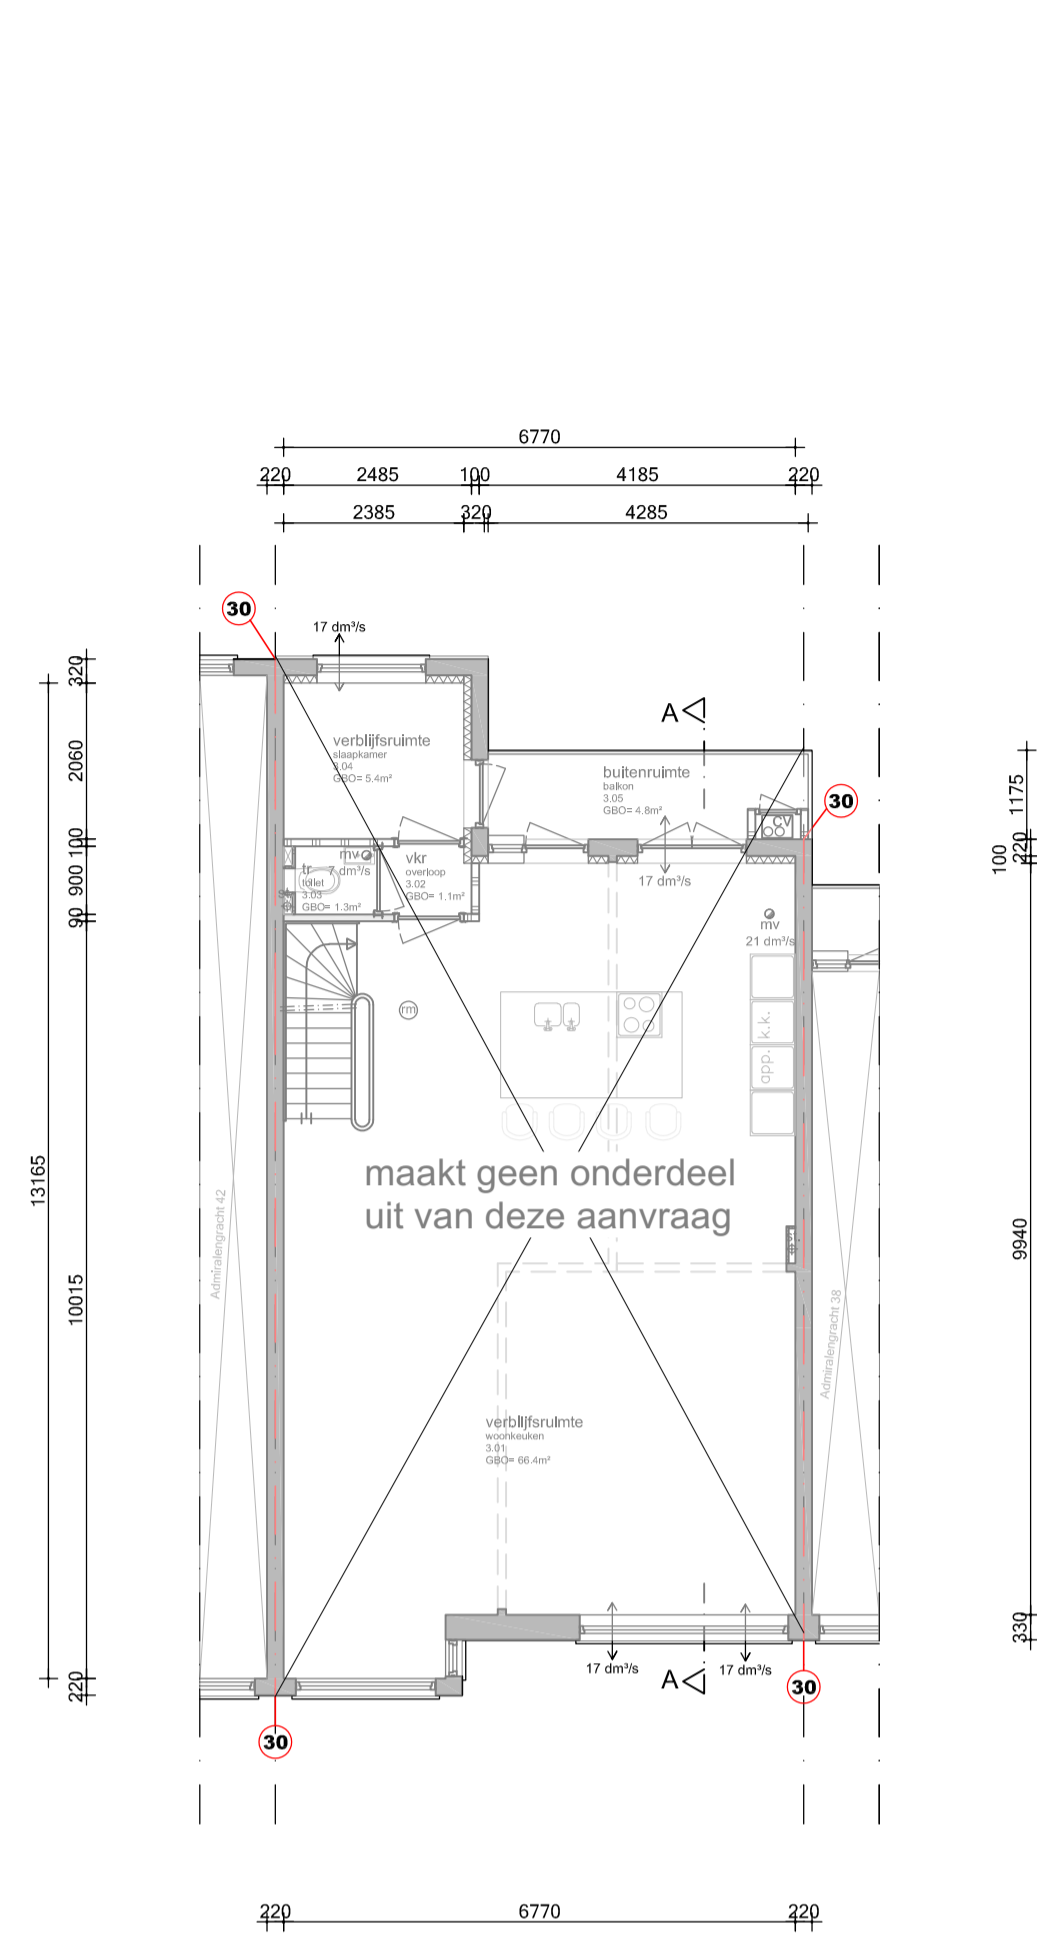

Derde verdieping

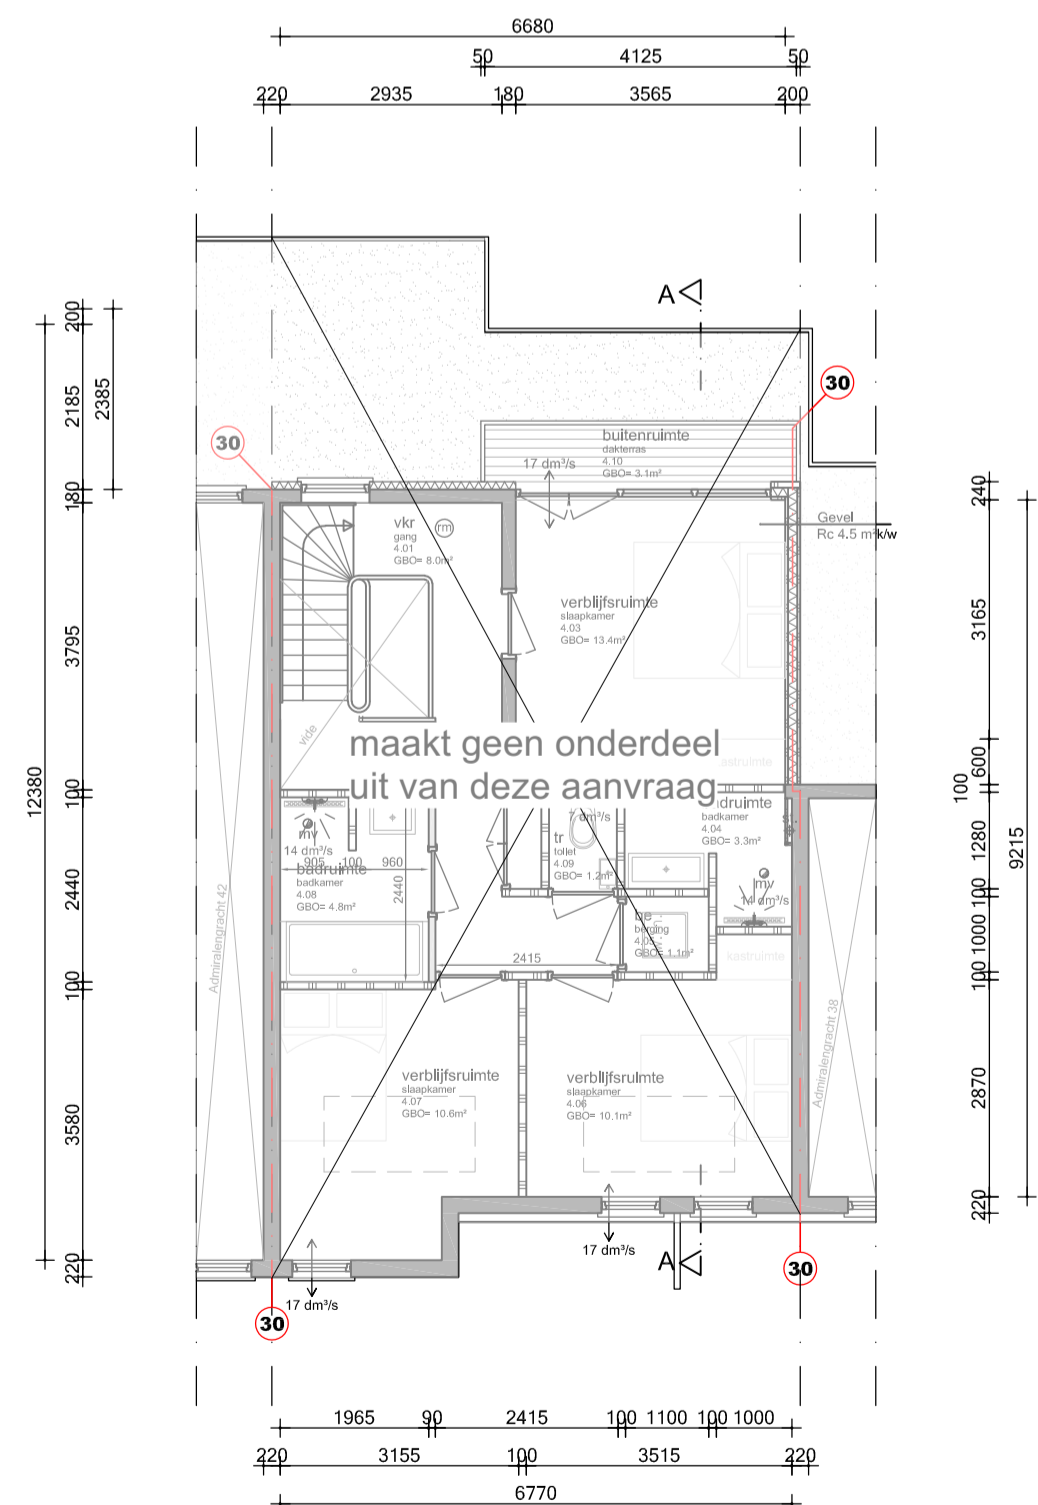


Vierde verdieping

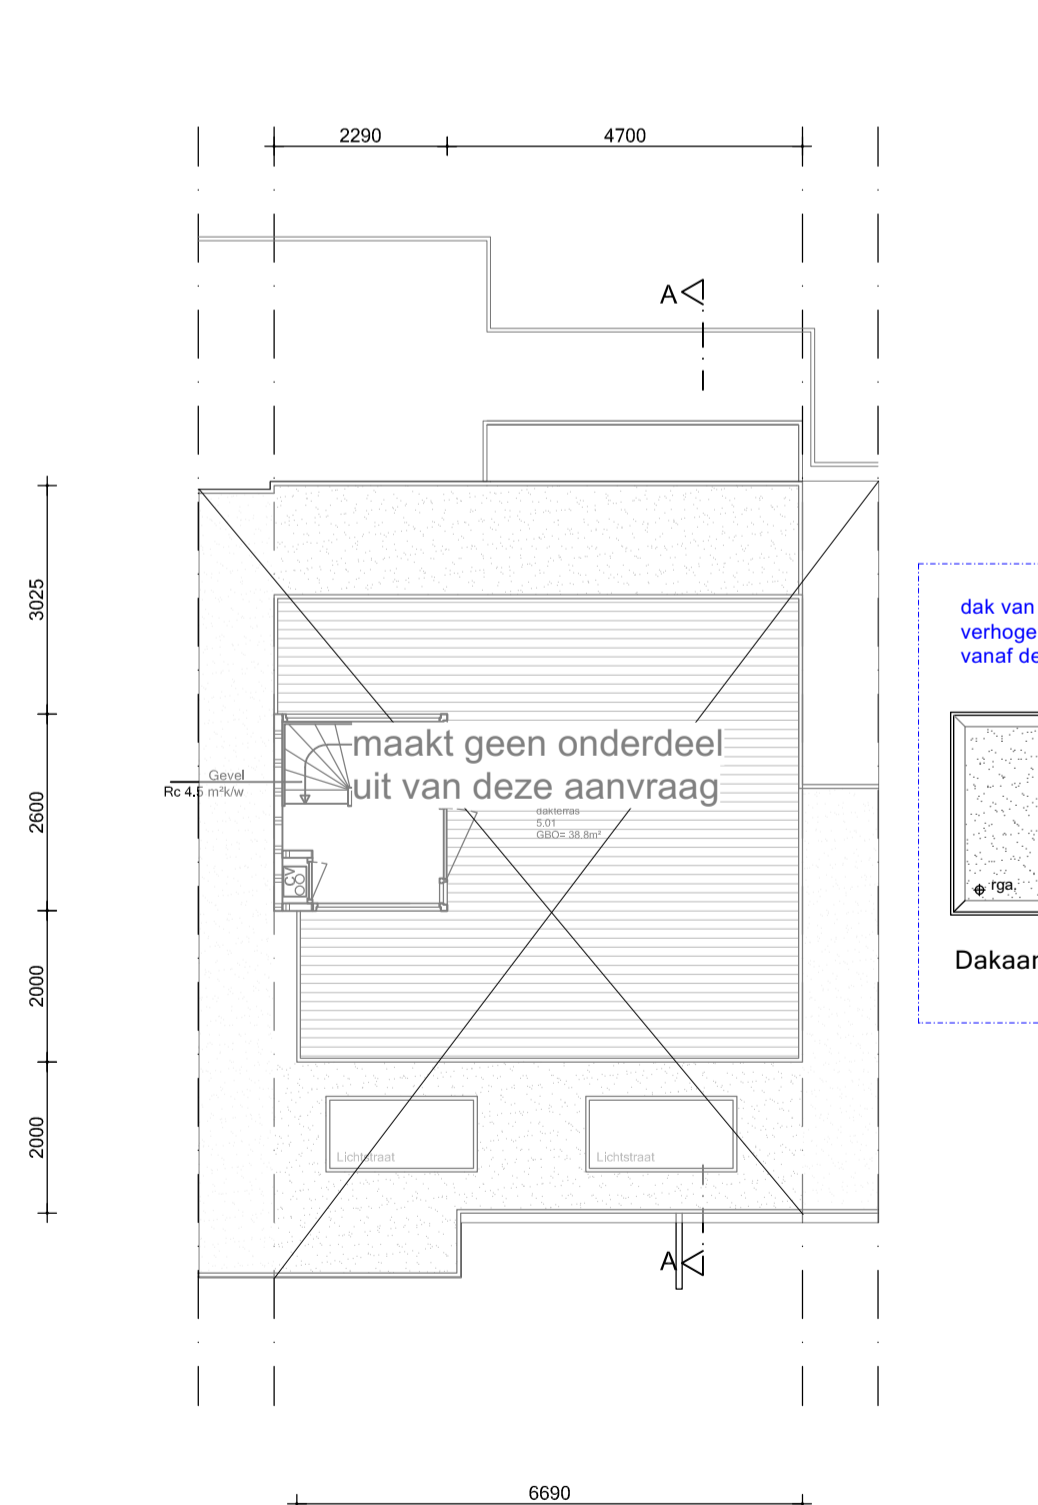


Dakaanzicht



Achtergevel

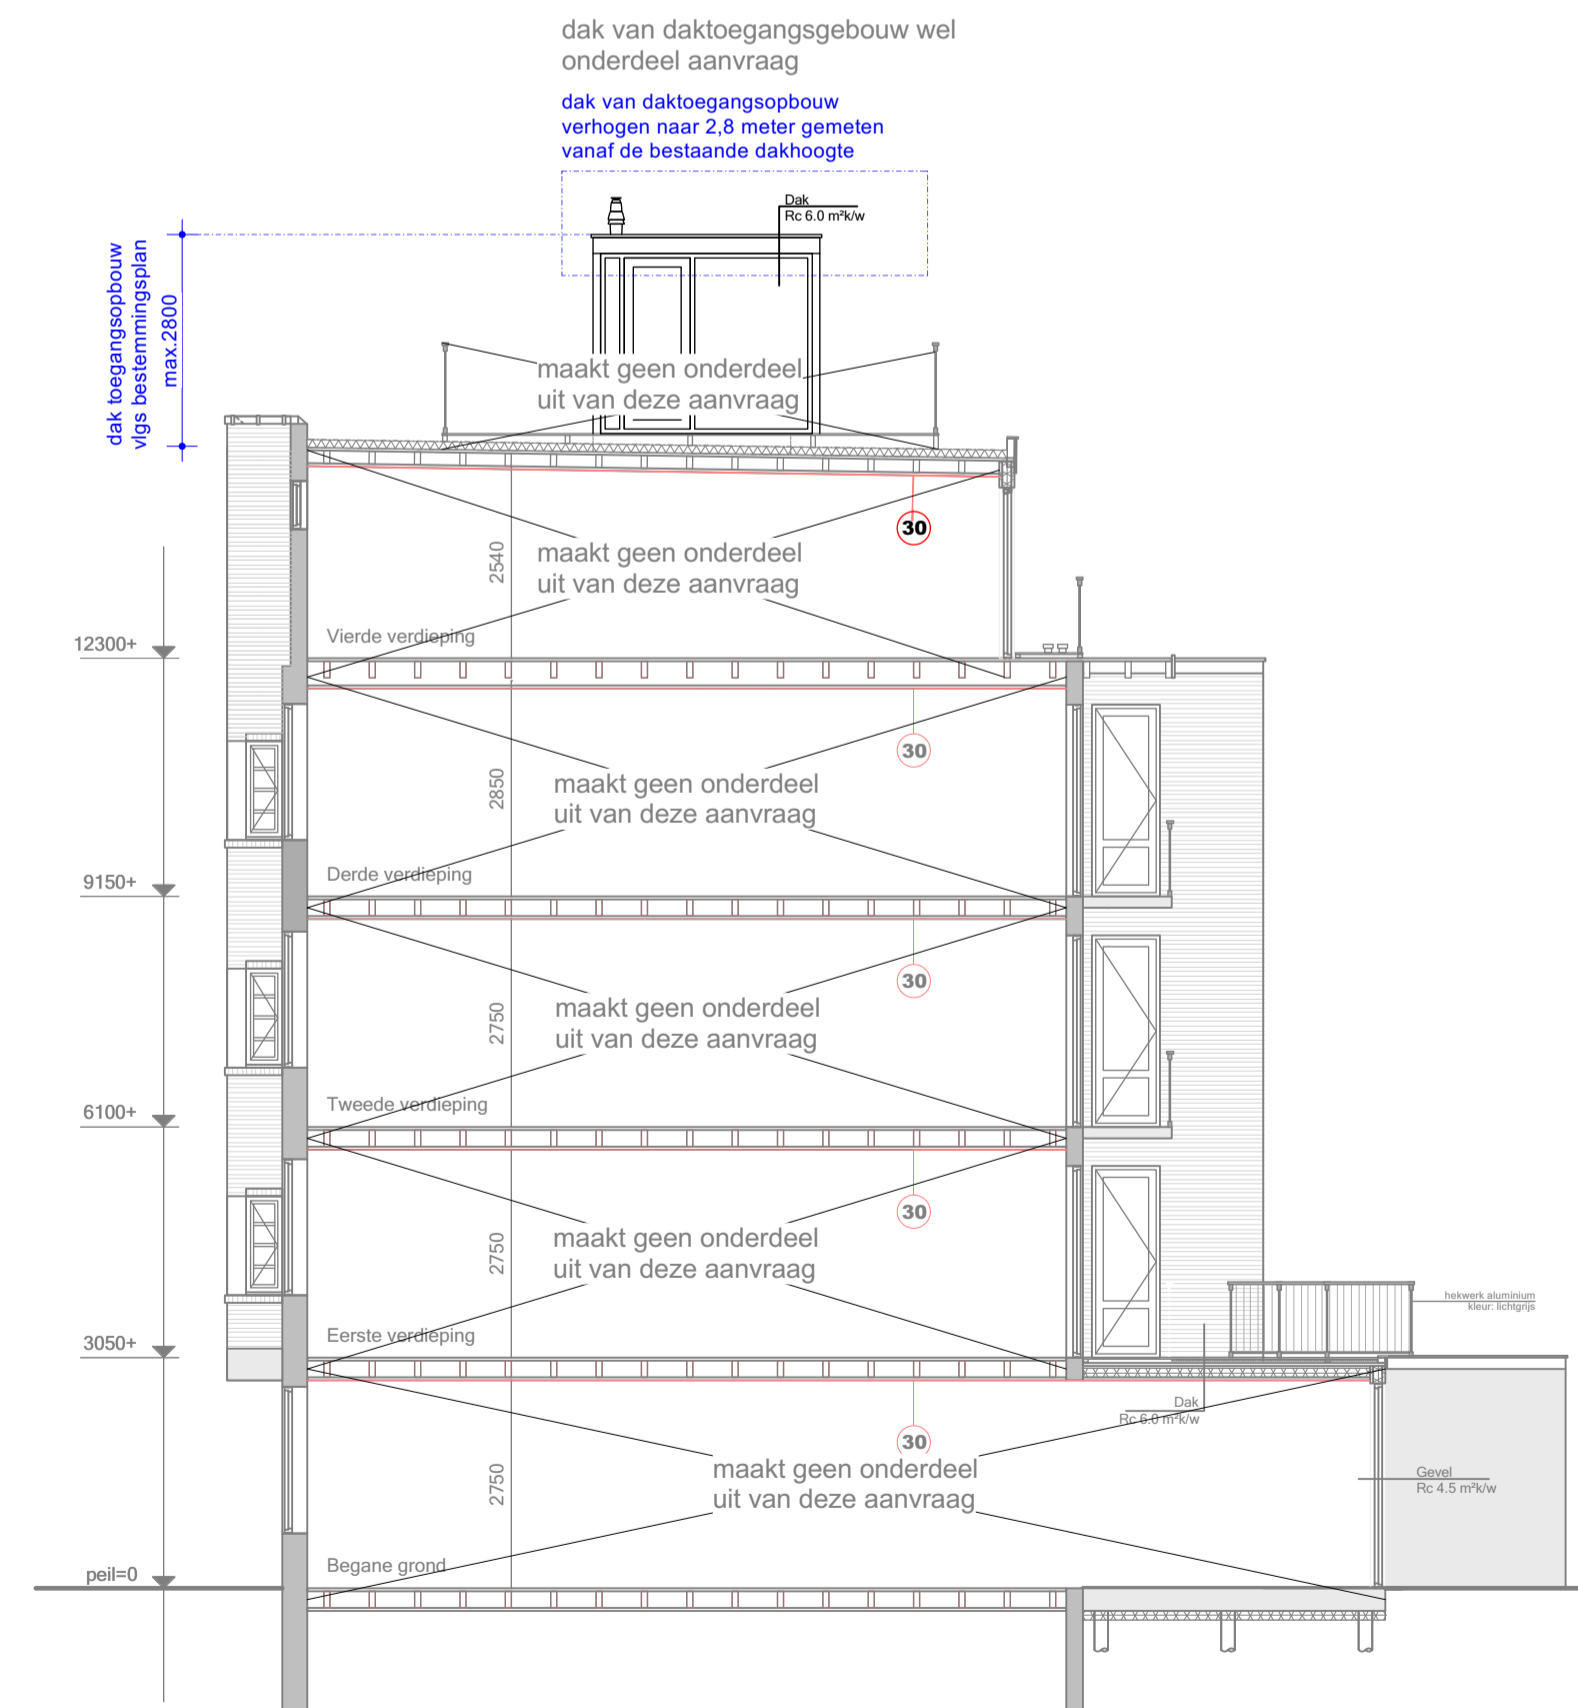

Doorsnede A-A

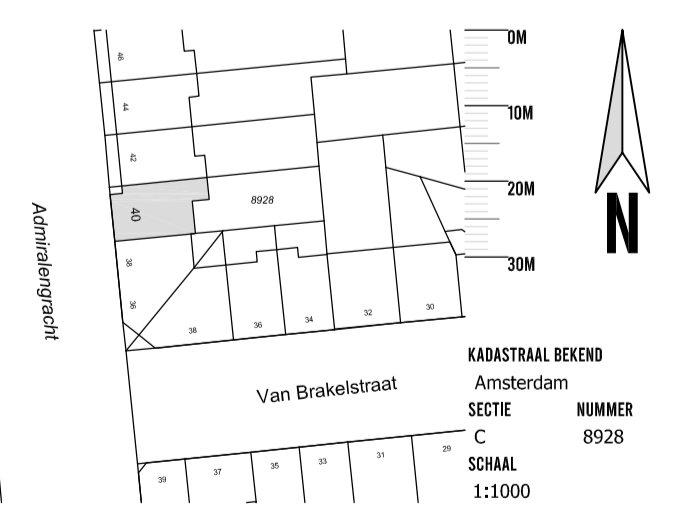

**MBA** MAIJ BOUWKUNDIG ADVIESBUREAU

ALBERT LATHUIJSTRAAT 240  
1017 HV AMSTERDAM  
T: 020 614 1213  
E: JONKY@MBAPROJECTS.NL

PROJECT: Admiralengracht 40  
OPDRACHTGEVER: Woonholland  
ONDERWERP: Herzende situatie na controle meting  
DATUM: 11 november 2020  
DATUM GEWIJZIGD: A: 30-05-2024 aanpassing WH  
B: 04-06-2024 AOv WH  
C:  
D:

SCHAAL: 1:100  
FORMAAT: A1  
GETEKEND: JM  
TEKENING NUMMER: N02

MAATSTAF IN HET WERK CENTRALE EN  
ANDERE WERKSTUKKEN EN WERKEN AANGEGEVEN  
AAN DE AANWEZIGHEID VAN DE TITEL