


NN

ZAAK VAN NN
Oude Apeldoornseweg 41
7333 NR Apeldoorn
0855.1, 2, e
zaakvannn.nl

Projectnr: 404
Project: Weesp, Aetsveldseweg
Omschrijving: 45 Woningen
Opdrachtgever: Kroon BV
Fase: Structuurontwerp


Onderwerp: Kadastrale grenzen
Schaal: 1:500
Formaat: A3
Datum: 20250304
Tekeningnr: 01

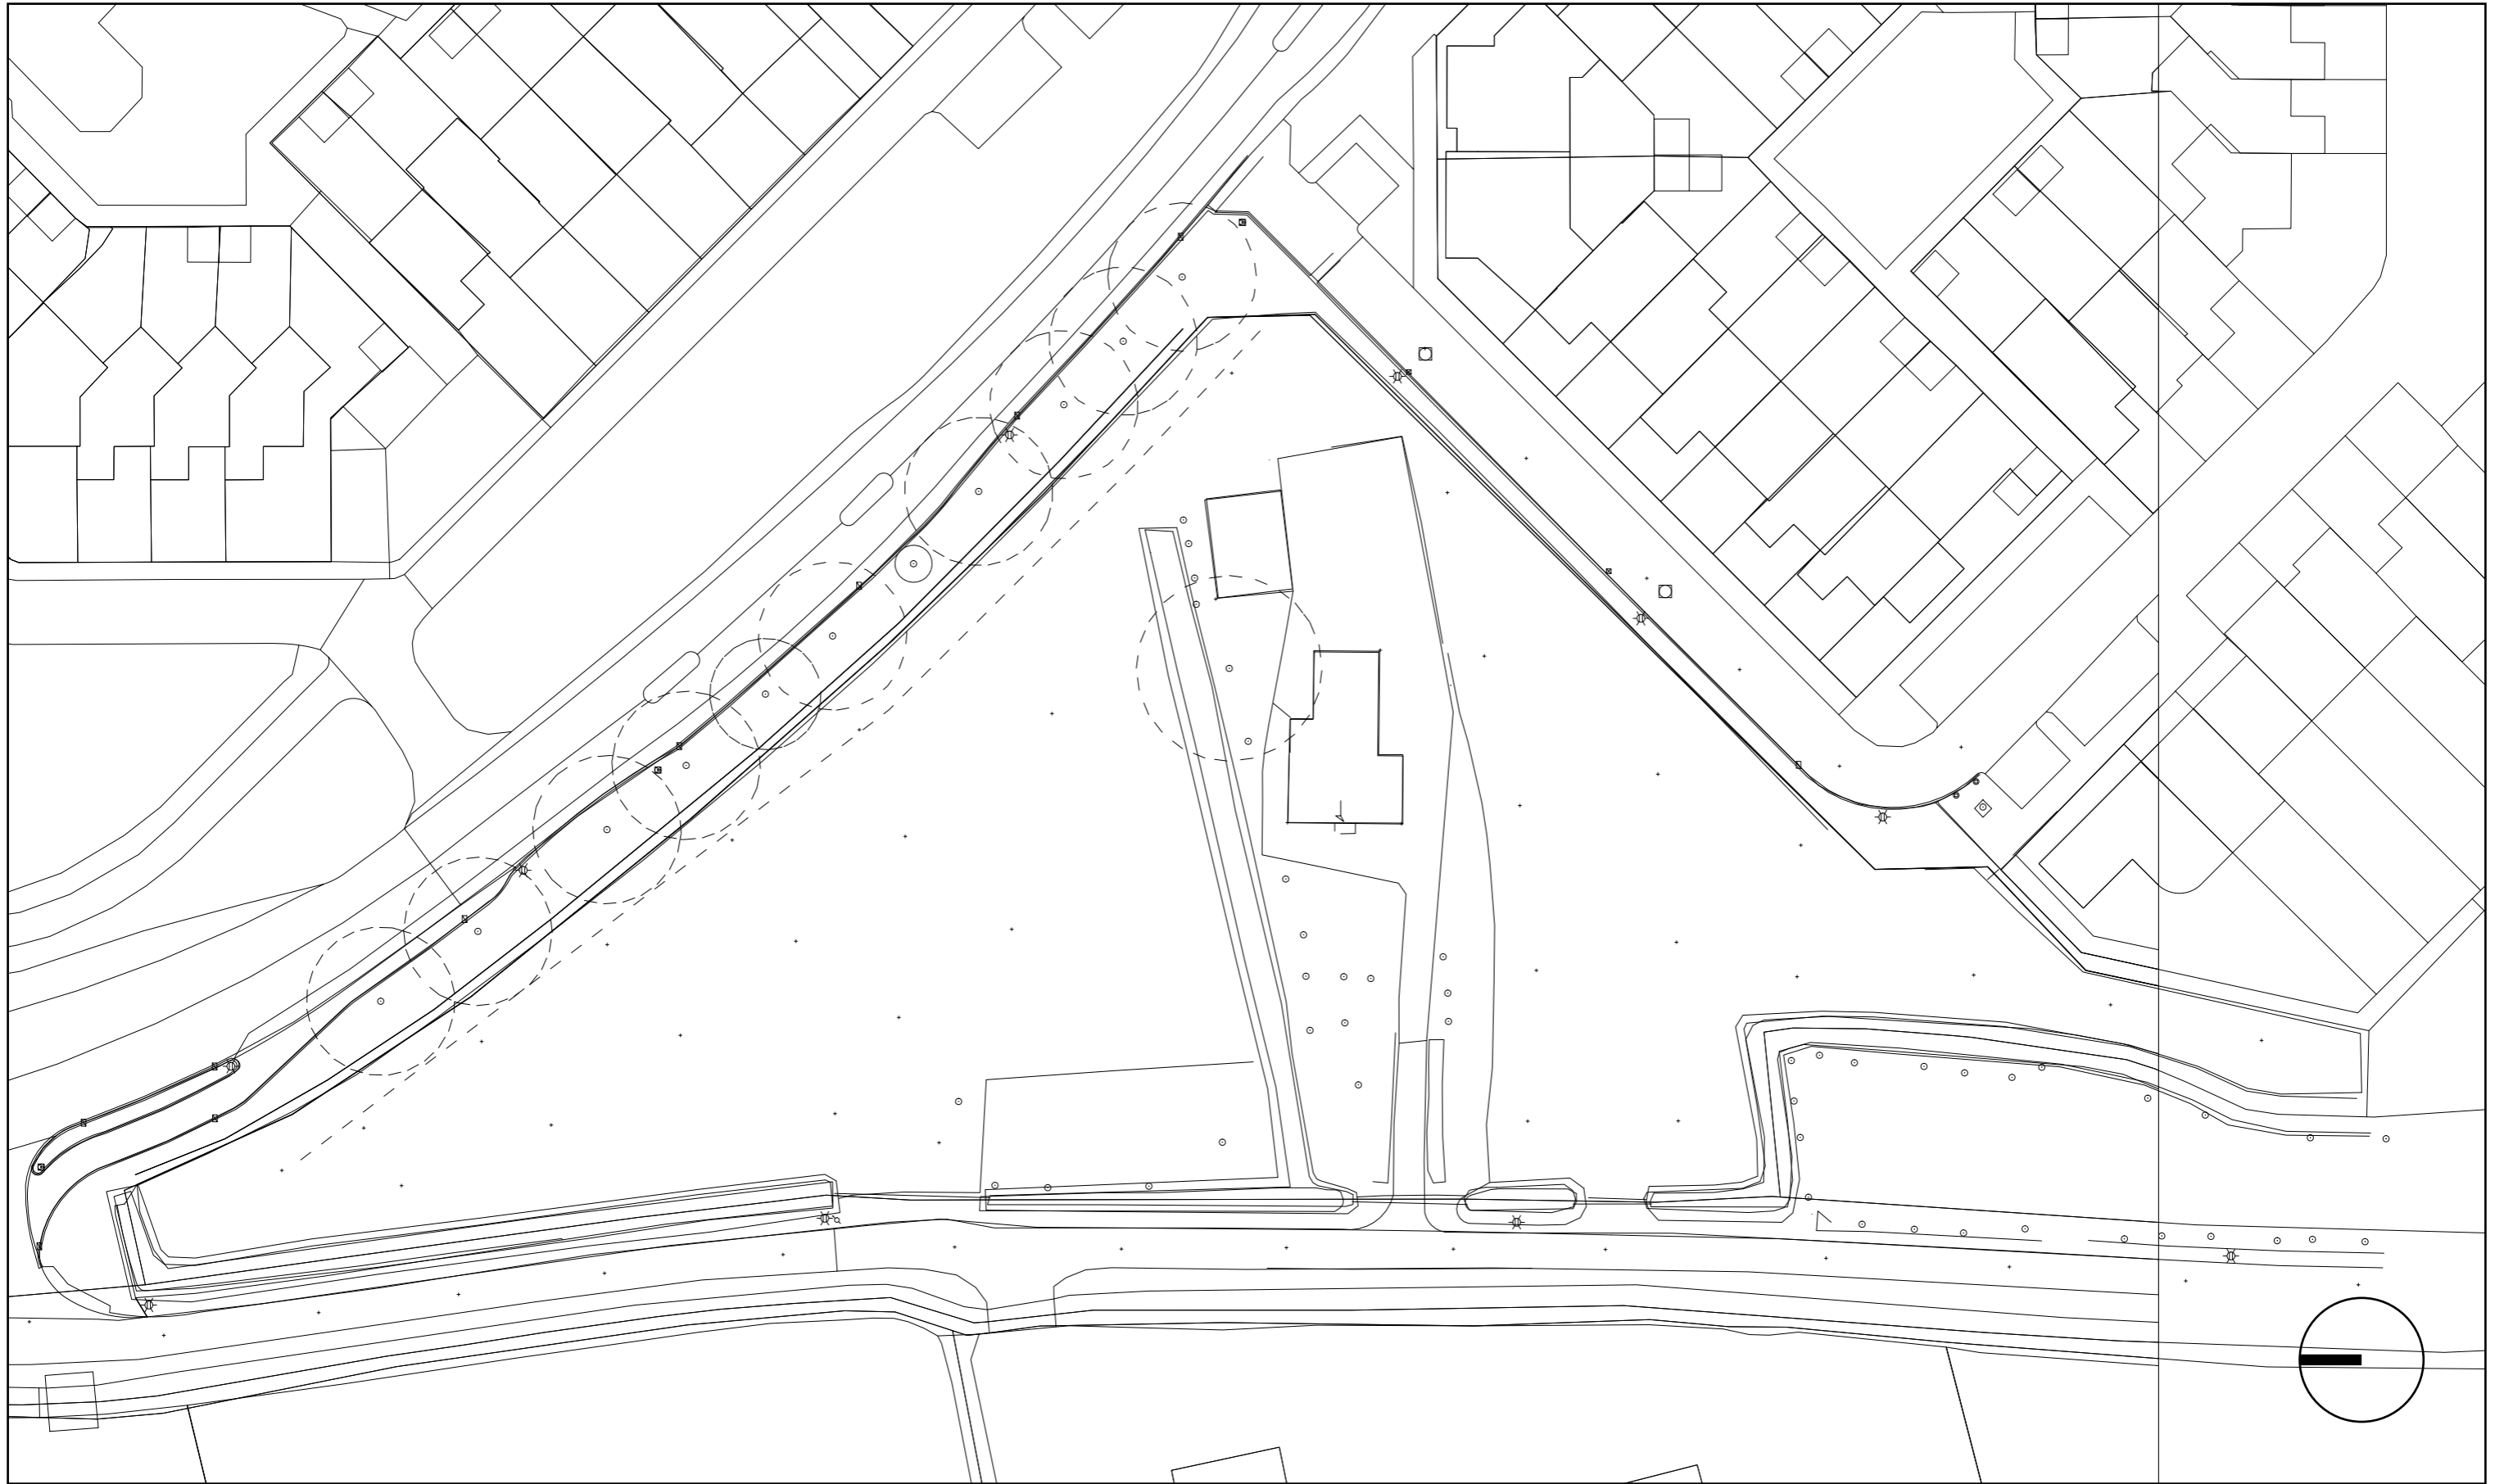


ZAAK VAN NN
Oude Apeldoornseweg 41
7333 NR Apeldoorn
0855.1, 2, e
zaakvannn.nl

Projectnr: 404
Project: Weesp, Aetsveldseweg
Omschrijving: 45 Woningen
Opdrachtgever: Kroon BV
Fase: Structuurontwerp

Onderwerp: Inmeting
Schaal: 1:500
Formaat: A3
Datum: 20250304
Tekeningnr: 02

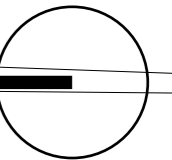

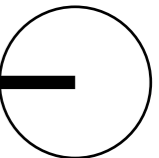

ZAAK VAN NN
Oude Apeldoornseweg 41
7333 NR Apeldoorn
0855.1, 2, e
zaakvannn.nl

Projectnr: 404
Project: Weesp, Aetsveldseweg
Omschrijving: 45 Woningen
Opdrachtgever: Kroon BV
Fase: Structuurontwerp

Onderwerp: Situatie
Schaal: 1:500
Formaat: A3
Datum: 20250304
Tekeningnr: 03



ZAAK VAN NN
Oude Apeldoornseweg 41
7333 NR Apeldoorn
0855.1, 2, e
zaakvannn.nl

Projectnr: 404
Project: Weesp, Aetsveldseweg
Omschrijving: 45 Woningen
Opdrachtgever: Kroon BV
Fase: Structuurontwerp

Onderwerp: Vogelvlucht
Schaal: -
Formaat: A3
Datum: 20250304
Tekeningnr: 04



ZAAK VAN NN
Oude Apeldoornseweg 41
7333 NR Apeldoorn
0855.1, 2, e
zaakvannn.nl

Projectnr: 404
Project: Weesp, Aetsveldseweg
Omschrijving: 45 Woningen
Opdrachtgever: Kroon BV
Fase: Structuurontwerp

Onderwerp: Vogelvlucht
Schaal: -
Formaat: A3
Datum: 20250304
Tekeningnr: 05

AANTAL	TYPE	SEGMENT	GRENS	GBO (M2)	PERCENTAGE	PARKEERNORM CONFORM GOUDAPPEL	BENODIGD
15	Appartement	Sociale huur	5.1, 2, b	50		0,7	10,5
5	Appartement	Sociale huur	5.1, 2, b	60		0,7	3,5
20	TOTAAL SOCIAAL				44%		14
5	Benedenwoningen	Midden	5.1, 2, b	53		1	5
5	Bebo Bovenwoningen	Midden	5.1, 2, b	67		1	5
10	TOTAAL MIDDEN				22%		10
11	Hoek/Rij 5400	Vrij	nvt	ntb		1,4	15,4
4	Rij 4800	Vrij	nvt	ntb		1,4	5,6
15	TOTAAL VRIJ				33%		21
45	WONINGEN TOTAAL				100%		45
	BEZOEKERS				0,15		6,75
	PARKEREN TOTAAL						51,75
	54 Parkeerplaatsen Aanwezig onderverdeeld in:						
	Parkeerplaatsen Eigen Terrein	9					
	Parkeerplaatsen Openbaar gebied	44					
	Beschikbaar totaal	53					

* Waarvan twee met laadpalen

