


NIVO 1

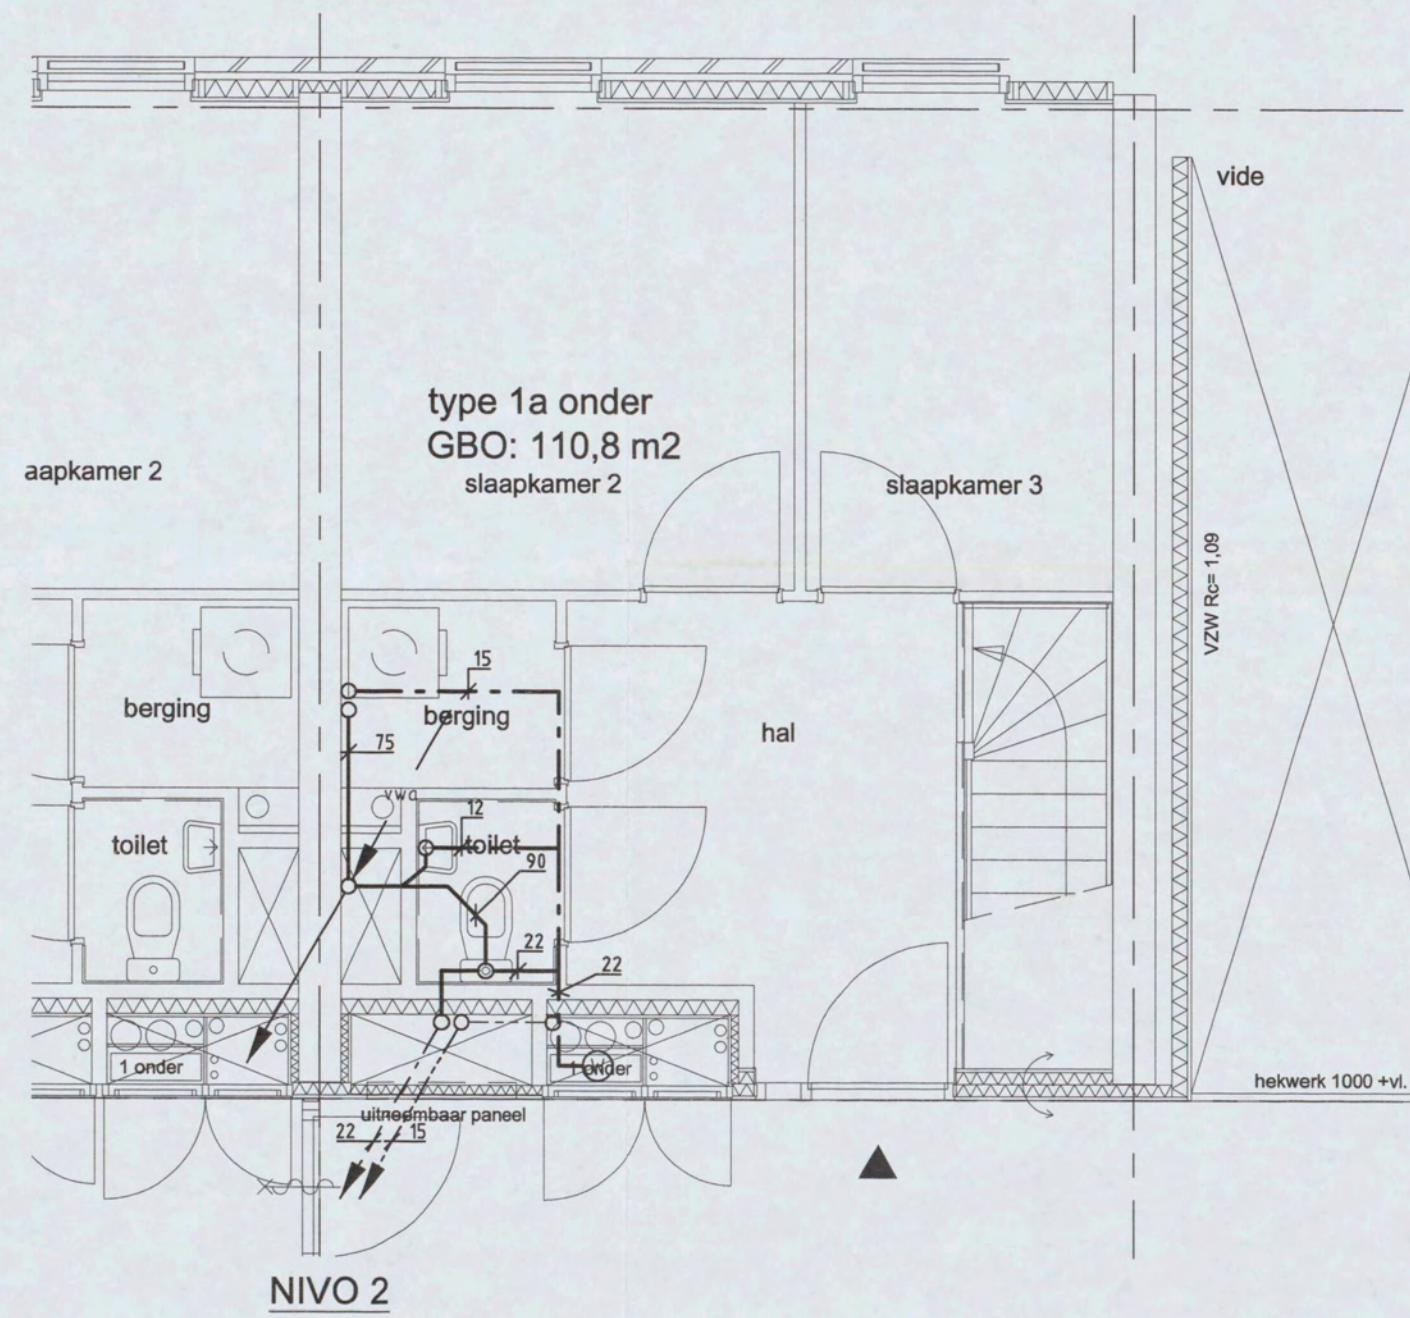


NIVO 2

TYPE 1: GELDT VOOR NIVO'S 1, 2 & 3, 4.
 TYPE 1SP: GELDT VOOR NIVO'S 1, 2 & 3, 4.
 GETEKEND ZIJN NIVO 1 & 2!

RENVOOI:

- VWD Vuilwaterafvoer
- Ont- en beluchting
- Koud tapwaterleiding
- Warm tapwaterleiding
- Gemengdwater circulatieleiding
- Watermeter

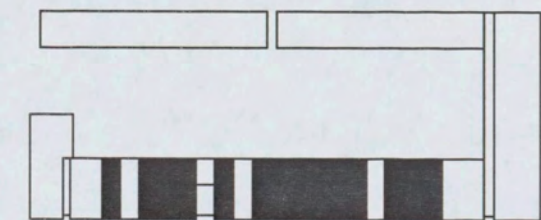

Code	Omschrijving	Datum	Tekenaar
1.1	DEFINITIEF ONTWERP	26-05-2004	IH
2.1	BESTEK	02-11-2004	WV

Ingenieursbureau Ebatech BV
ebatech 5.1, 2, e
 INGENIEURSBUREAU
 http://www.ebatech.nl
 5.1, 2, e
 email: @ebatech.nl

GERENSTEIN 3
 AMSTERDAM
 DREEF TYPE 1 + 1 SP
 SANITAIRE INSTALLATIE

projectleider:	5.1, 2, e	<input checked="" type="checkbox"/> in bewerking
engineer:	5.1, 2, e	<input checked="" type="checkbox"/> concept
projectnr:		<input checked="" type="checkbox"/> gereed
versie:	2.1	<input checked="" type="checkbox"/> goedgekeurd
formaat:	A2	tekeningnummer:
schaal:	1:50	blad:
		520 TYPE1
		1/1

