

Situatie
schaal 1:500

LEGENDA
1 algemeen

- bestaande bouw
- bestaande muur
- bestaande elektriciteitskast
- bestaande duiker
- (dwars)profiel
- detailuitwerking
- bestaand talud
- nieuw talud, zie grondwerktekeningen T114 en T115
- water
- werkgrens
- kadastrale grens
- bestaande stalen staanders incl. betonpoer



2 groen

- boom, bestaand
- boom, nieuw, ALGL Alnus glutinosa, PONI Populus nigra, TIPL Tilia platyphyllos, QURO Quercus robur
- solitaire heesters, nieuw EUEU Euonymus europaeus, FRAL Frangula alnus, LIJU Ligustrum vulgare, PRSP Prunus spinosa
- bestaande beplanting (grof bosrand/struweel)
- bestaande beplanting
- bestaand kruidenmengsel
- nieuw kruidenmengsel, type: G2 bloemrijk grasland voor zware grond, lev. Cruythoek of vergelijkbaar

BOMEN					
totaal	code	plantnaam	Nederlandse naam	kwaliteit	sol
4	ALGL	Alnus glutinosa	gewone els	14-16, hoogstam	sol
1	PONI	Populus nigra	europese zwarte populier	14-16, hoogstam	sol
2	TIPL	Tilia platyphyllos	zomerlinde	14-16, hoogstam	sol
1	QURO	Quercus robur	zomereik	14-16, hoogstam	sol
8	Totaal				

SOLITAIRE HEESTERS					
totaal	code	plantnaam	Nederlandse naam	kwaliteit	sol
2	EUEU	Euonymus europaeus	wilde kardinaalsmuts	200/250 meerstammig	sol
3	FRAL	Frangula alnus	vuilboom	200/250 meerstammig	sol
1	LIJU	Ligustrum vulgare	wilde liguster	200/250 meerstammig	sol
2	PRSP	Prunus spinosa	sleedoorn	200/250 meerstammig	sol
8	Totaal				

KRUIDEN				
totaal	code	volledige naam	kwaliteit	gr/m2
413	G2	Kruidenmengsel Bloemrijk grasland voor z.Lev. Cruythoek		1,5
413	Totaal			

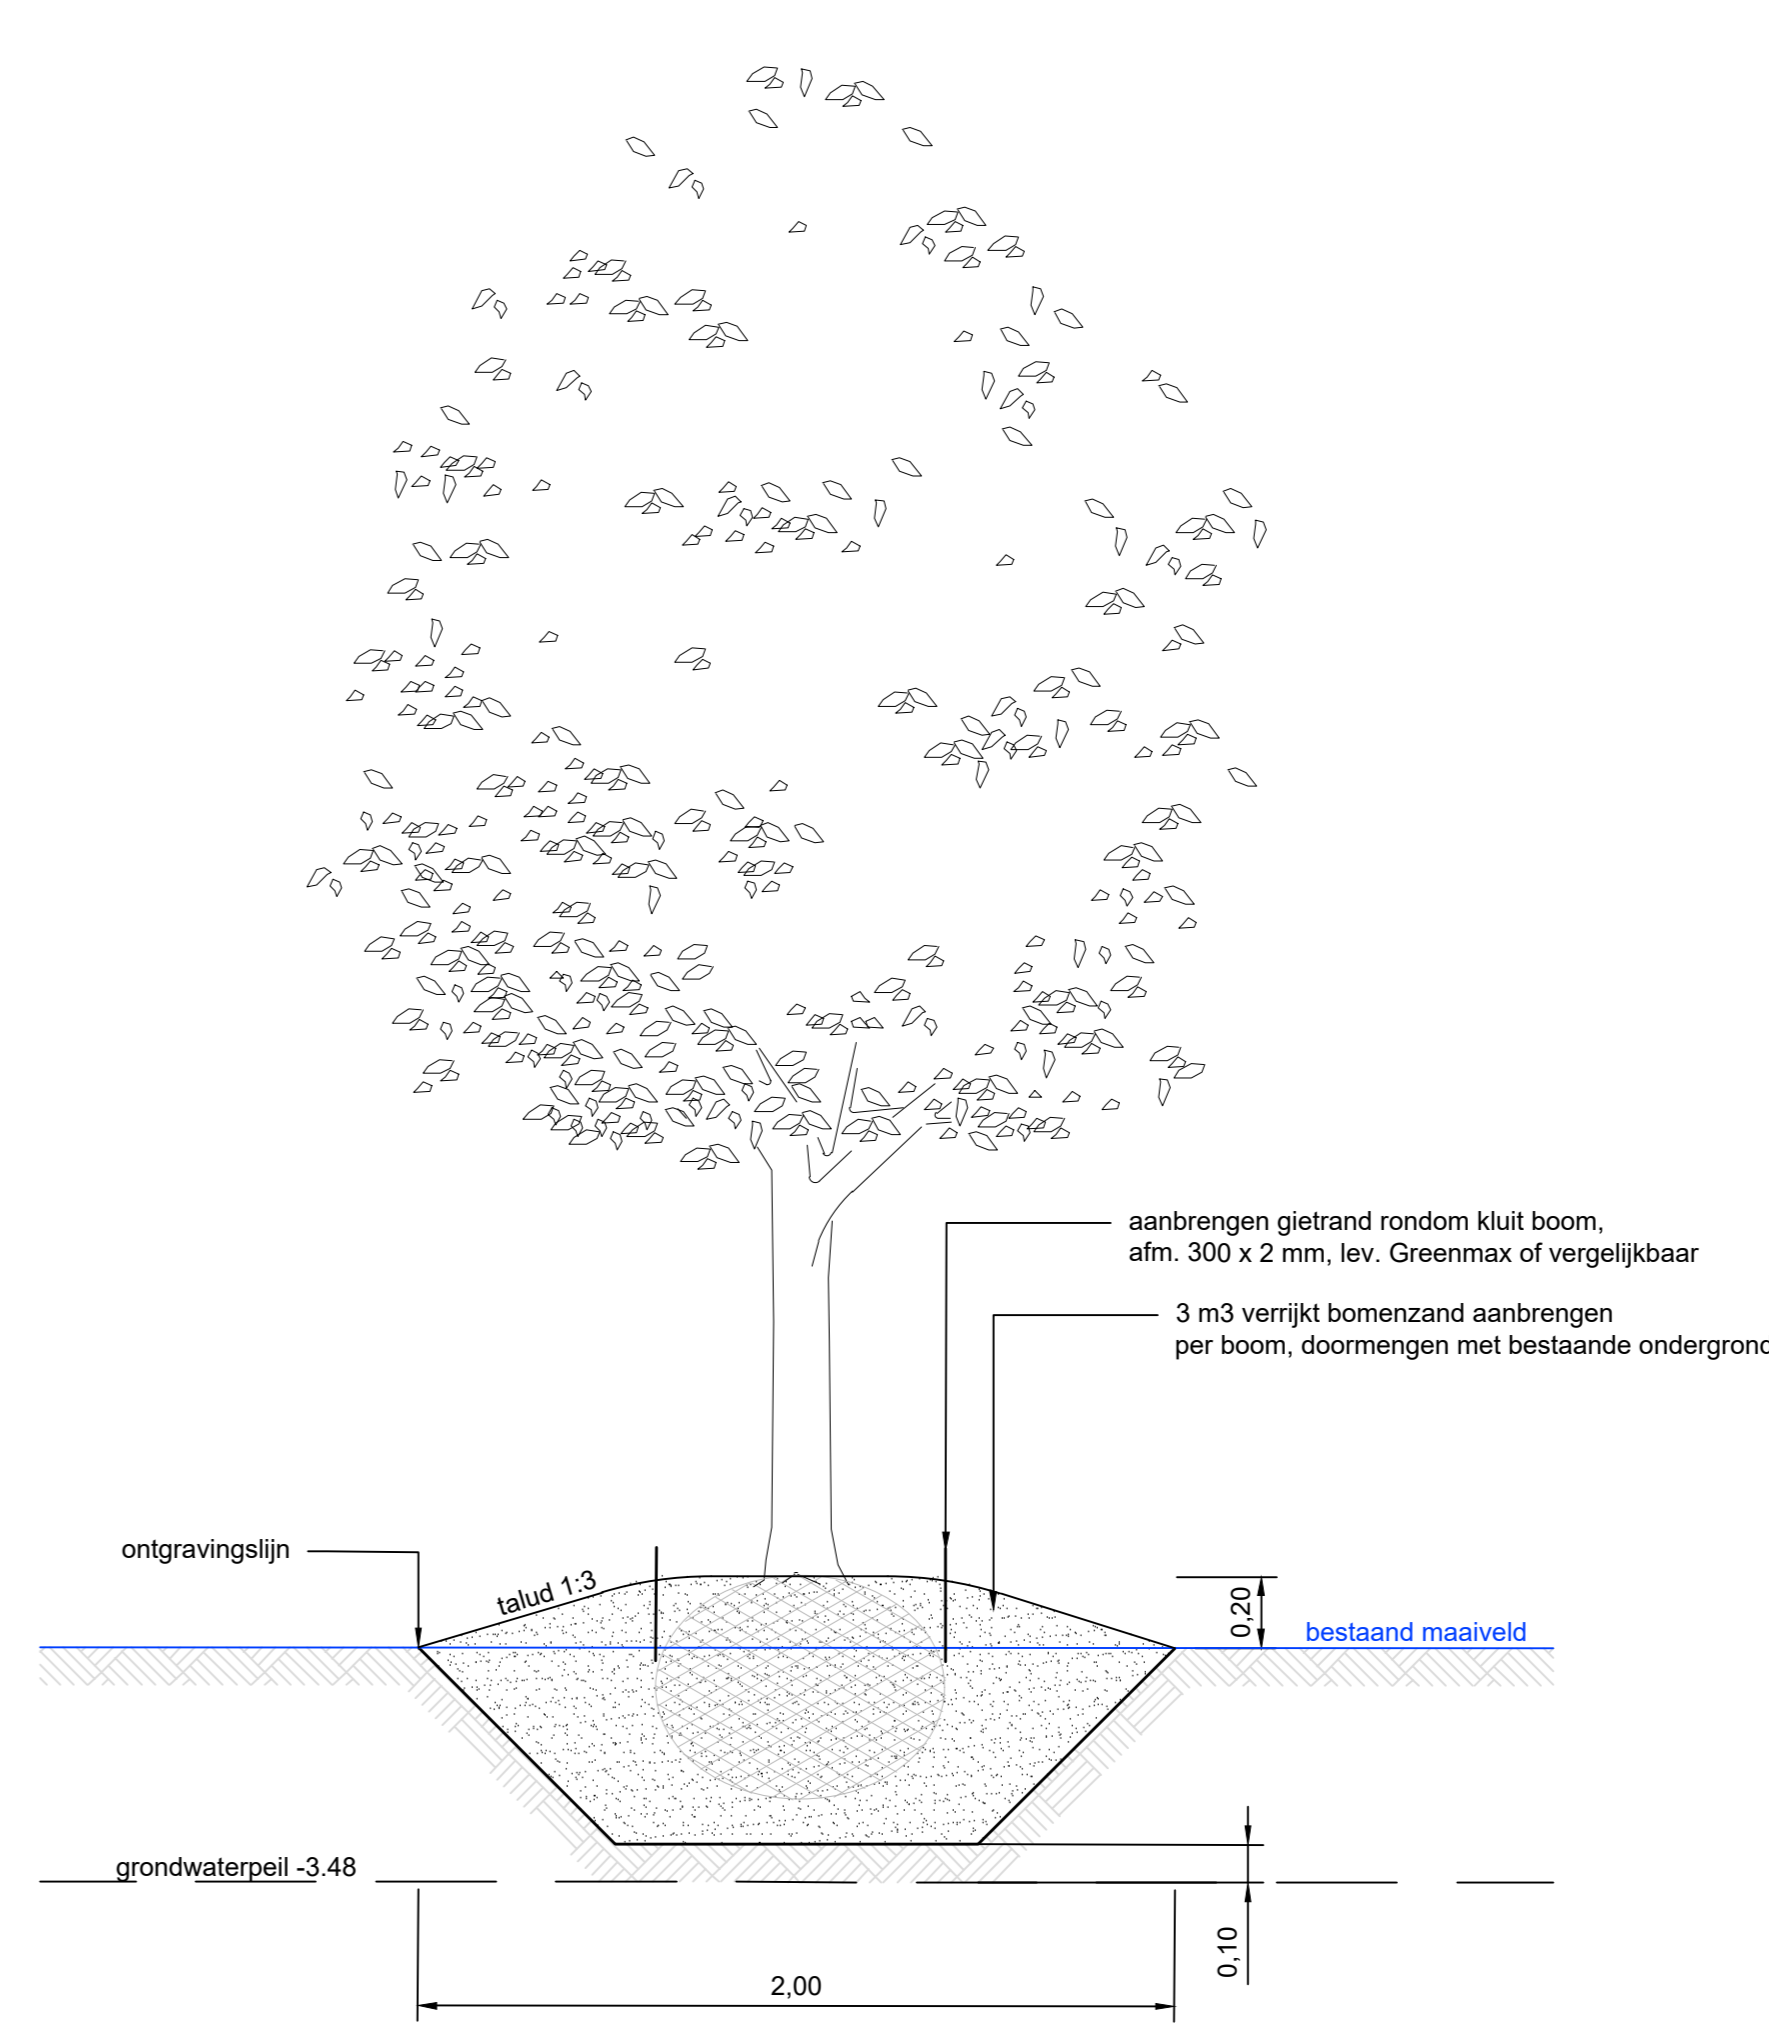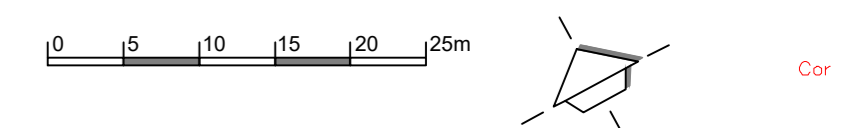

Normaalprofiel 3: grondwerk bomen en solitaire heesters
schaal 1:20

alle maten in meters (tenzij anders aangegeven)
alle hoogtes in meters t.o.v. NAP
alle maten in het werk te construeren

Westertocht, Amsterdam (Noord)
Beplantingsplan

Schaal : 1:500	Projectnr. : 23.T1062
Datum : 16-10-2024	Ontwerfase : DO
Tek. nummer : T160	Projectleider : []
Formaat : A0	Tekenaar : []

Gagelijk 4F | 3566 ME Utrecht | Tel. 5, 1, 2, e | []@copijn.nl