



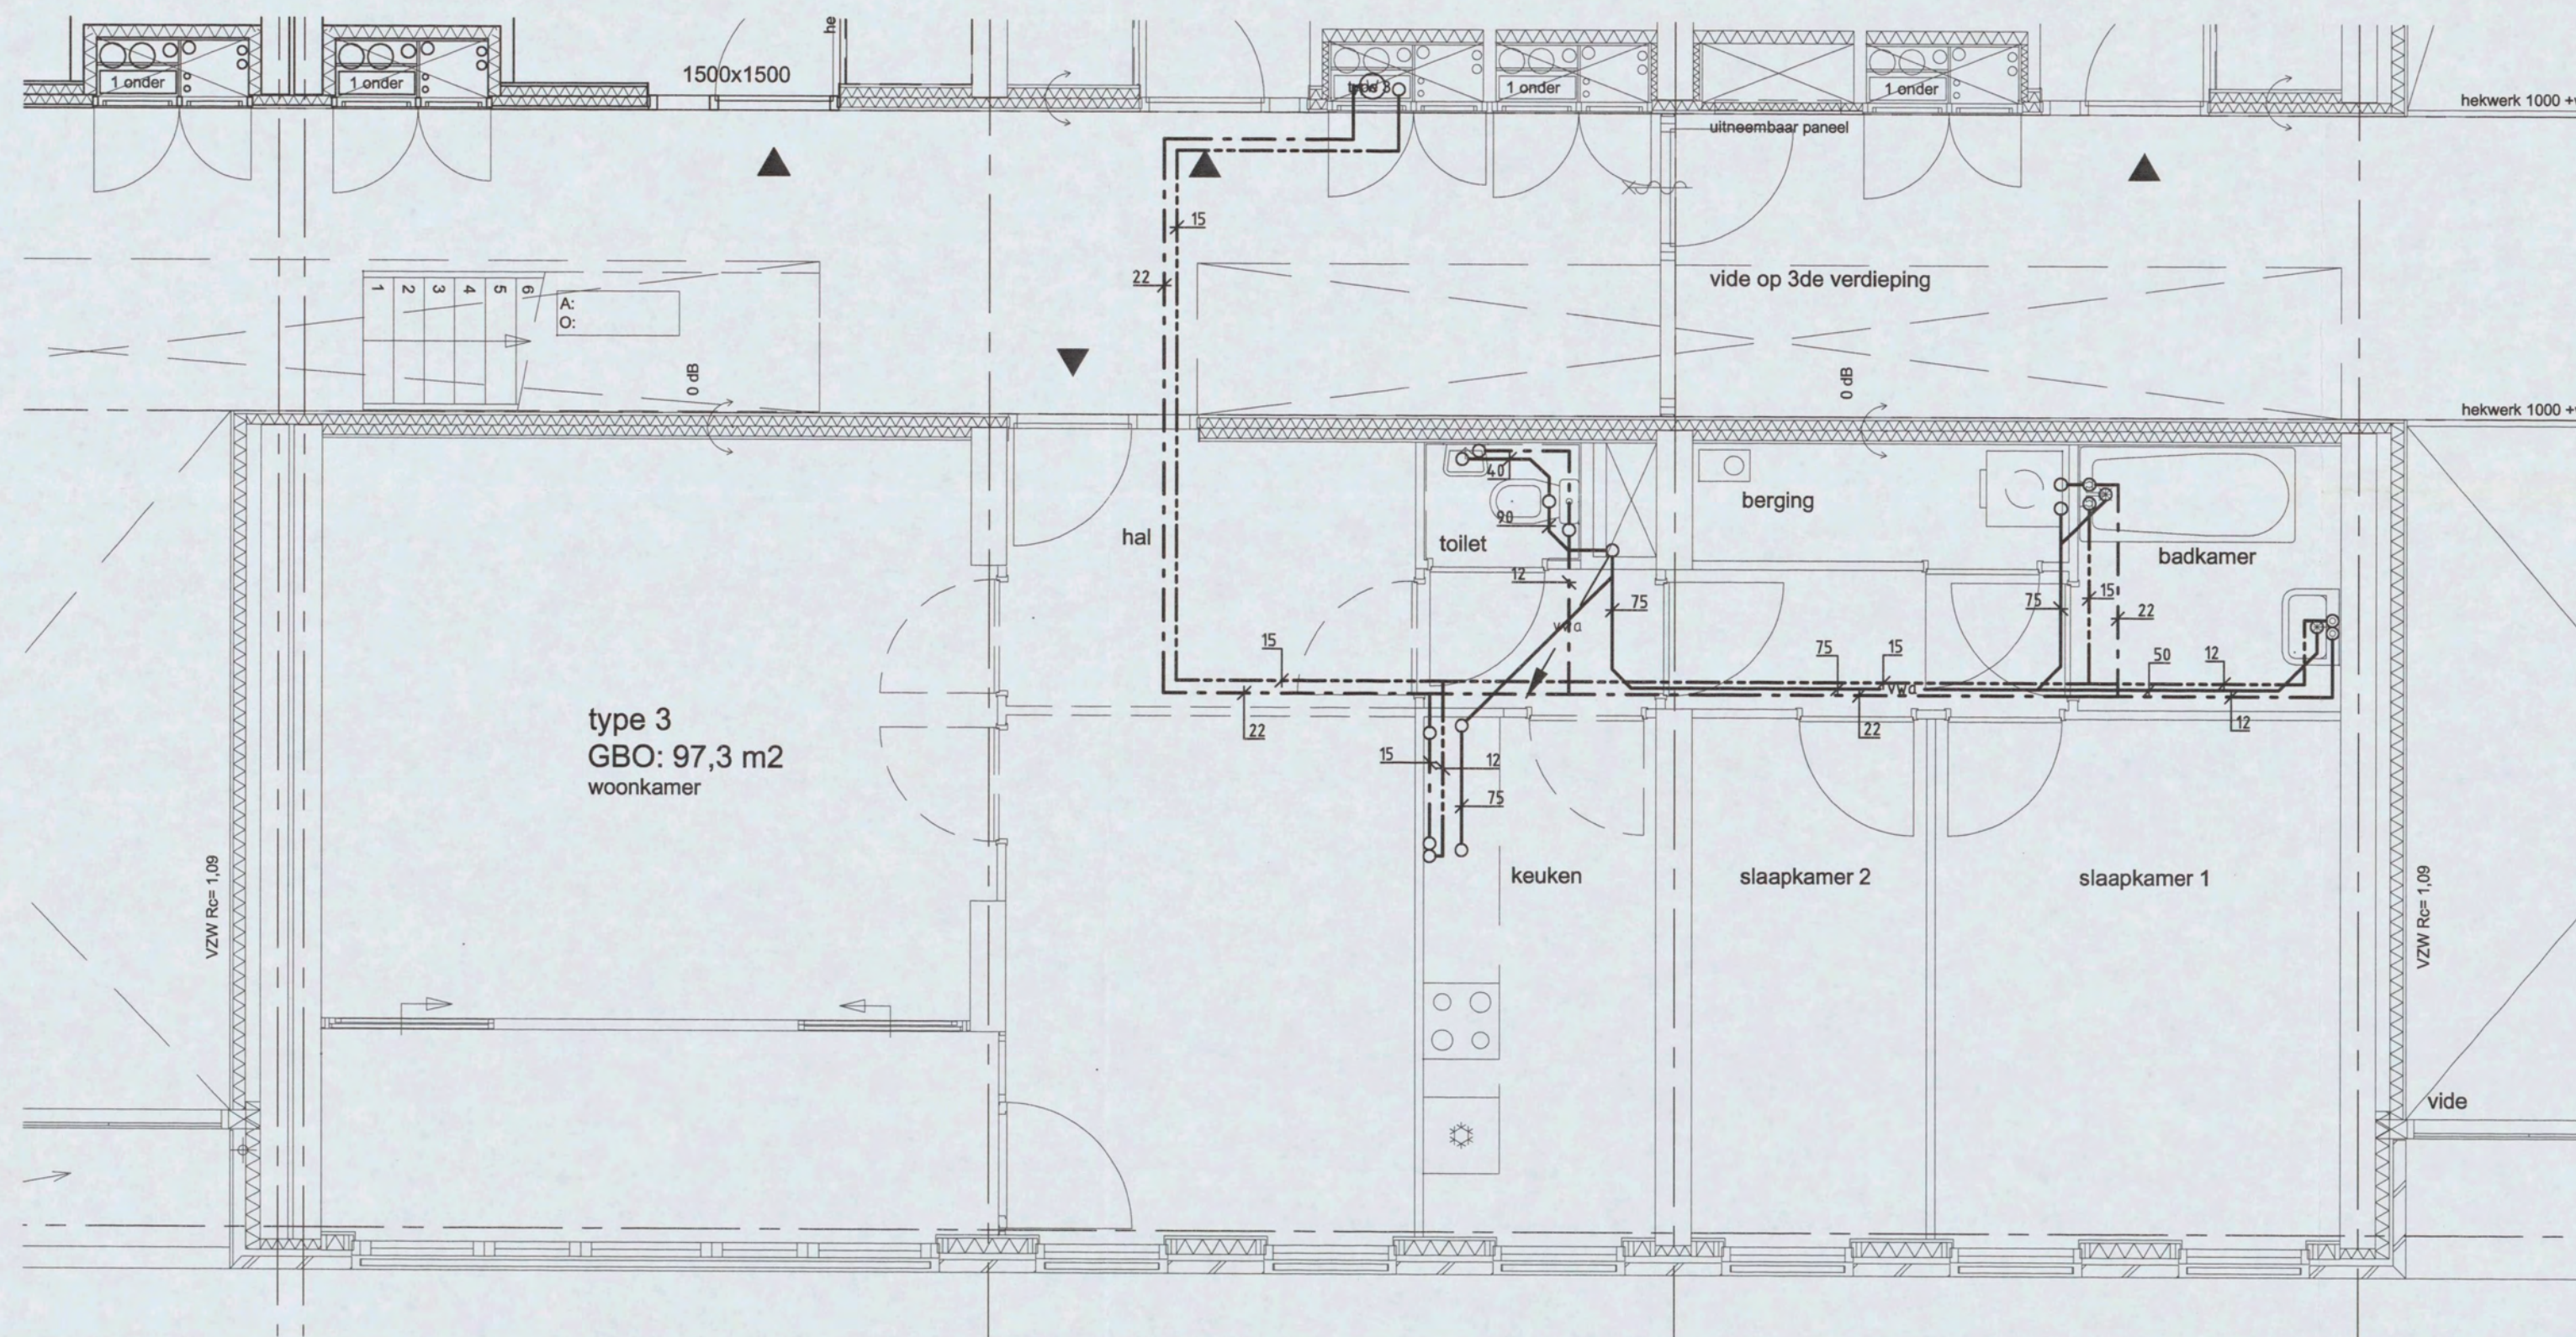

TYPE 3: GELDT VOOR NIVO'S 2 & 3.
TYPE 3SP: GELDT VOOR NIVO'S 2 & 3.
GETEKEND IS NIVO 2!

RENVOOI:

— V.W.G.	Vuilwaterafvoer
o	Ont- en beluchting
---	Koud tapwaterleiding
---	Warm tapwaterleiding
---	Warmwater circulatieleiding
---	Gemengdwater circulatieleiding
⊙	Watermeter

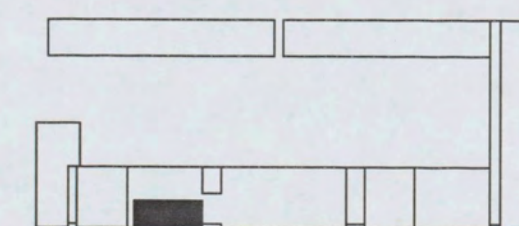

Code	Omschrijving	Datum	Tekenaar
1.1	DEFINITIEF ONTWERP	26-05-2004	WV
2.1	BESTEK	02-11-2004	WV



Ingenieurbureau Ebatech BV

5.1, 2, e

GERENSTEIN 3

AMSTERDAM

DREEF TYPE 3 + 3 SP

SANITAIRE INSTALLATIE

projectleider: 5.1, 2, e

engineer: 5.1, 2, e

projectnr: 5.1, 2, e

versie: 2.1

formaat: A2

schaal: 1:50

tekeningsnummer: 520 TYPE3

blad: 1/2