



Kapverdieping

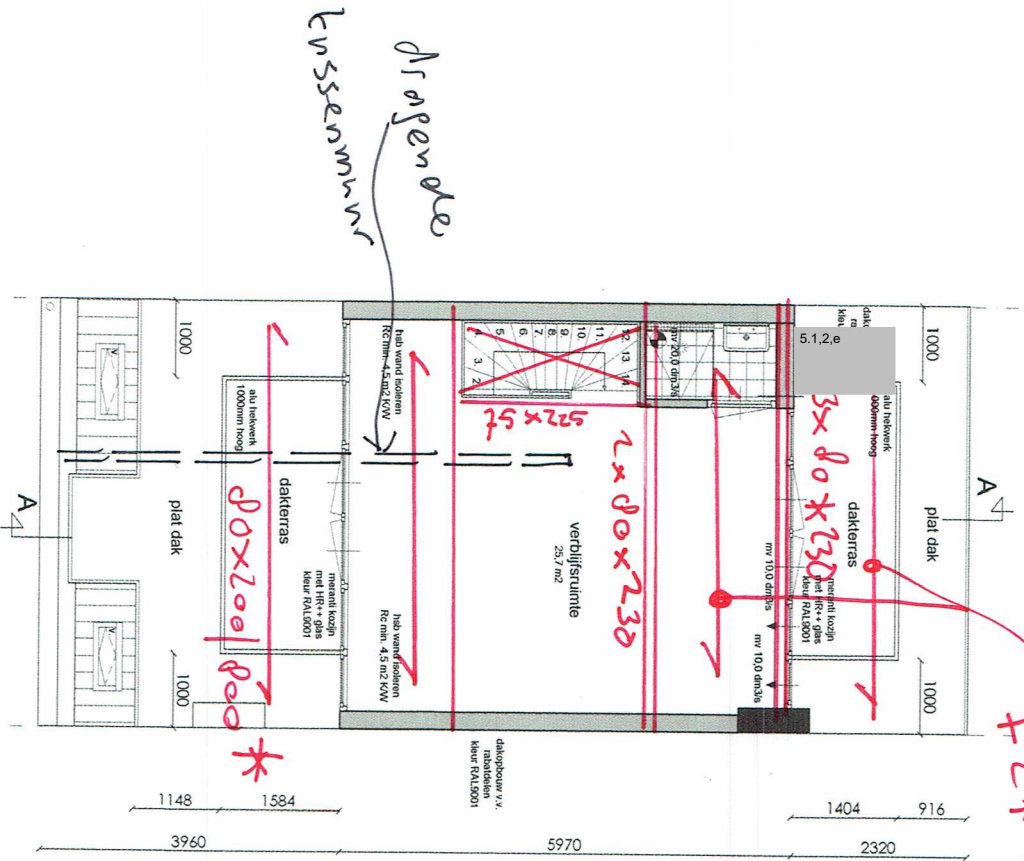

*
80x230/800
+ 2x 21x230
pre-balk

Dak

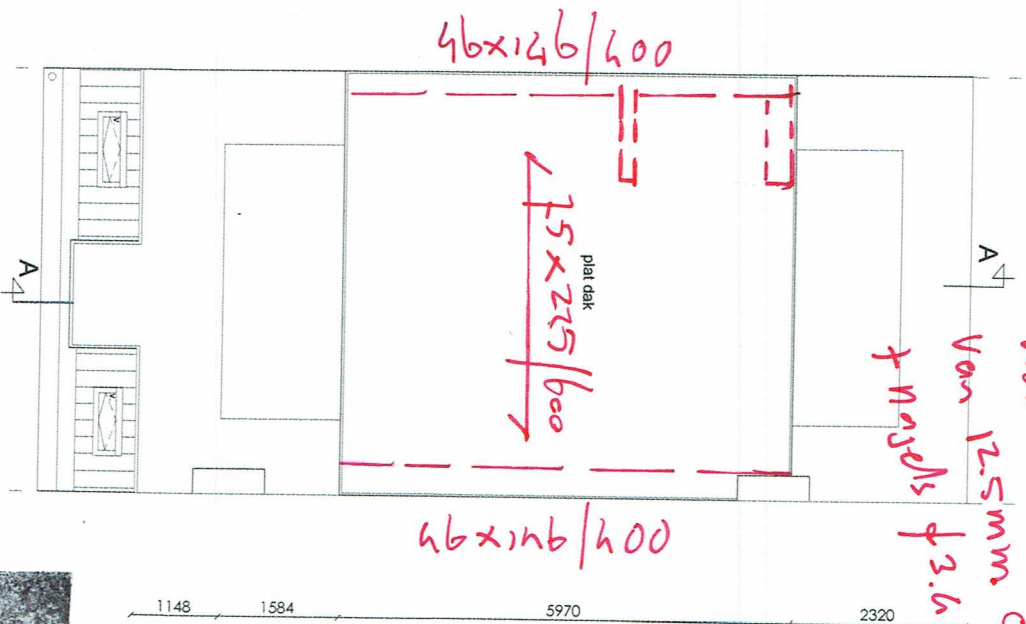

wandelen voertien
van 12.5mm OSB
+ nagels 3.6 hoh.1000mm


18479

* balkafmeting in het werk controleren



1/2
h.g. 2018

Doorsnede A-A

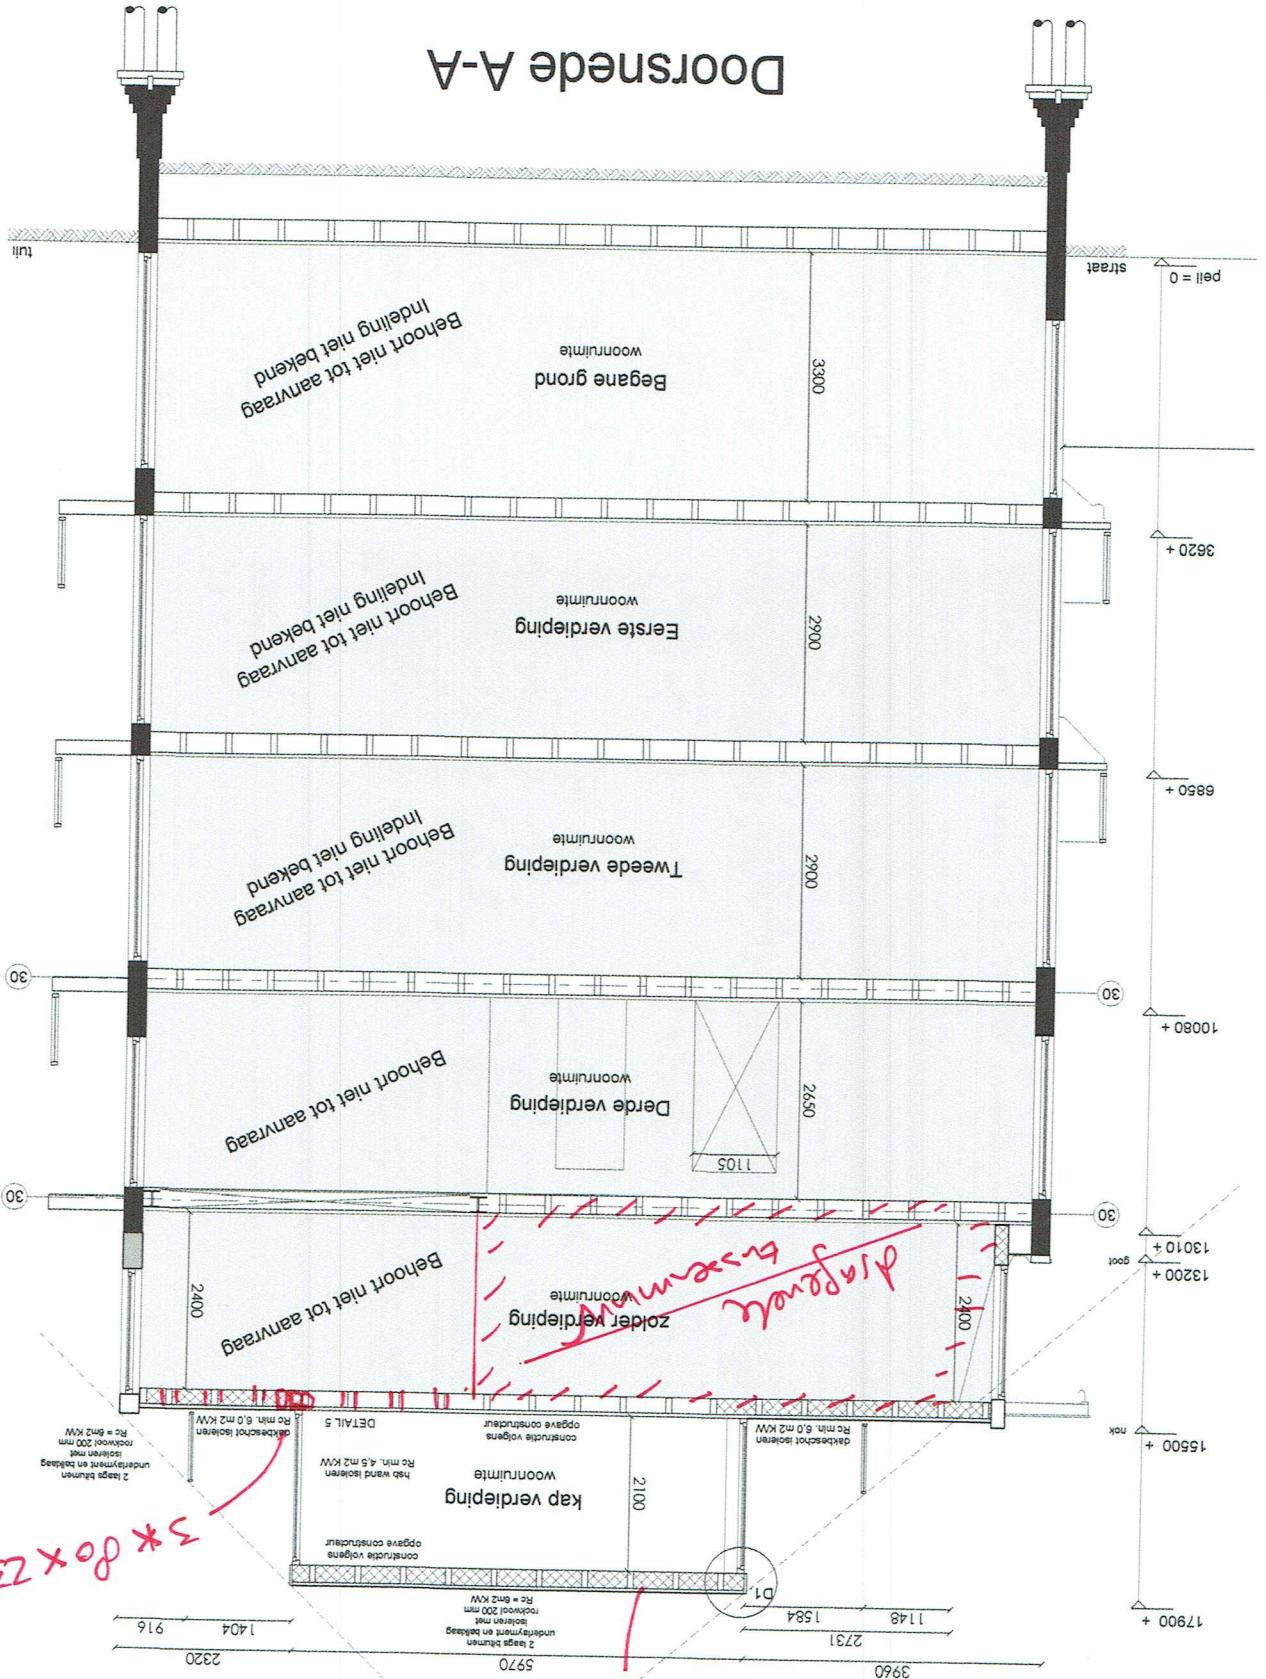

Behoort niet tot aanvraag
Indeling niet bekend

Behoort niet tot aanvraag
Indeling niet bekend

Behoort niet tot aanvraag
Indeling niet bekend

Behoort niet tot aanvraag

Behoort niet tot aanvraag