




OPMERKINGEN:

TYPE P2a: GELDT VOOR NIVO BEGANE GROND (Plint)
TYPE P2aSP: IDEM

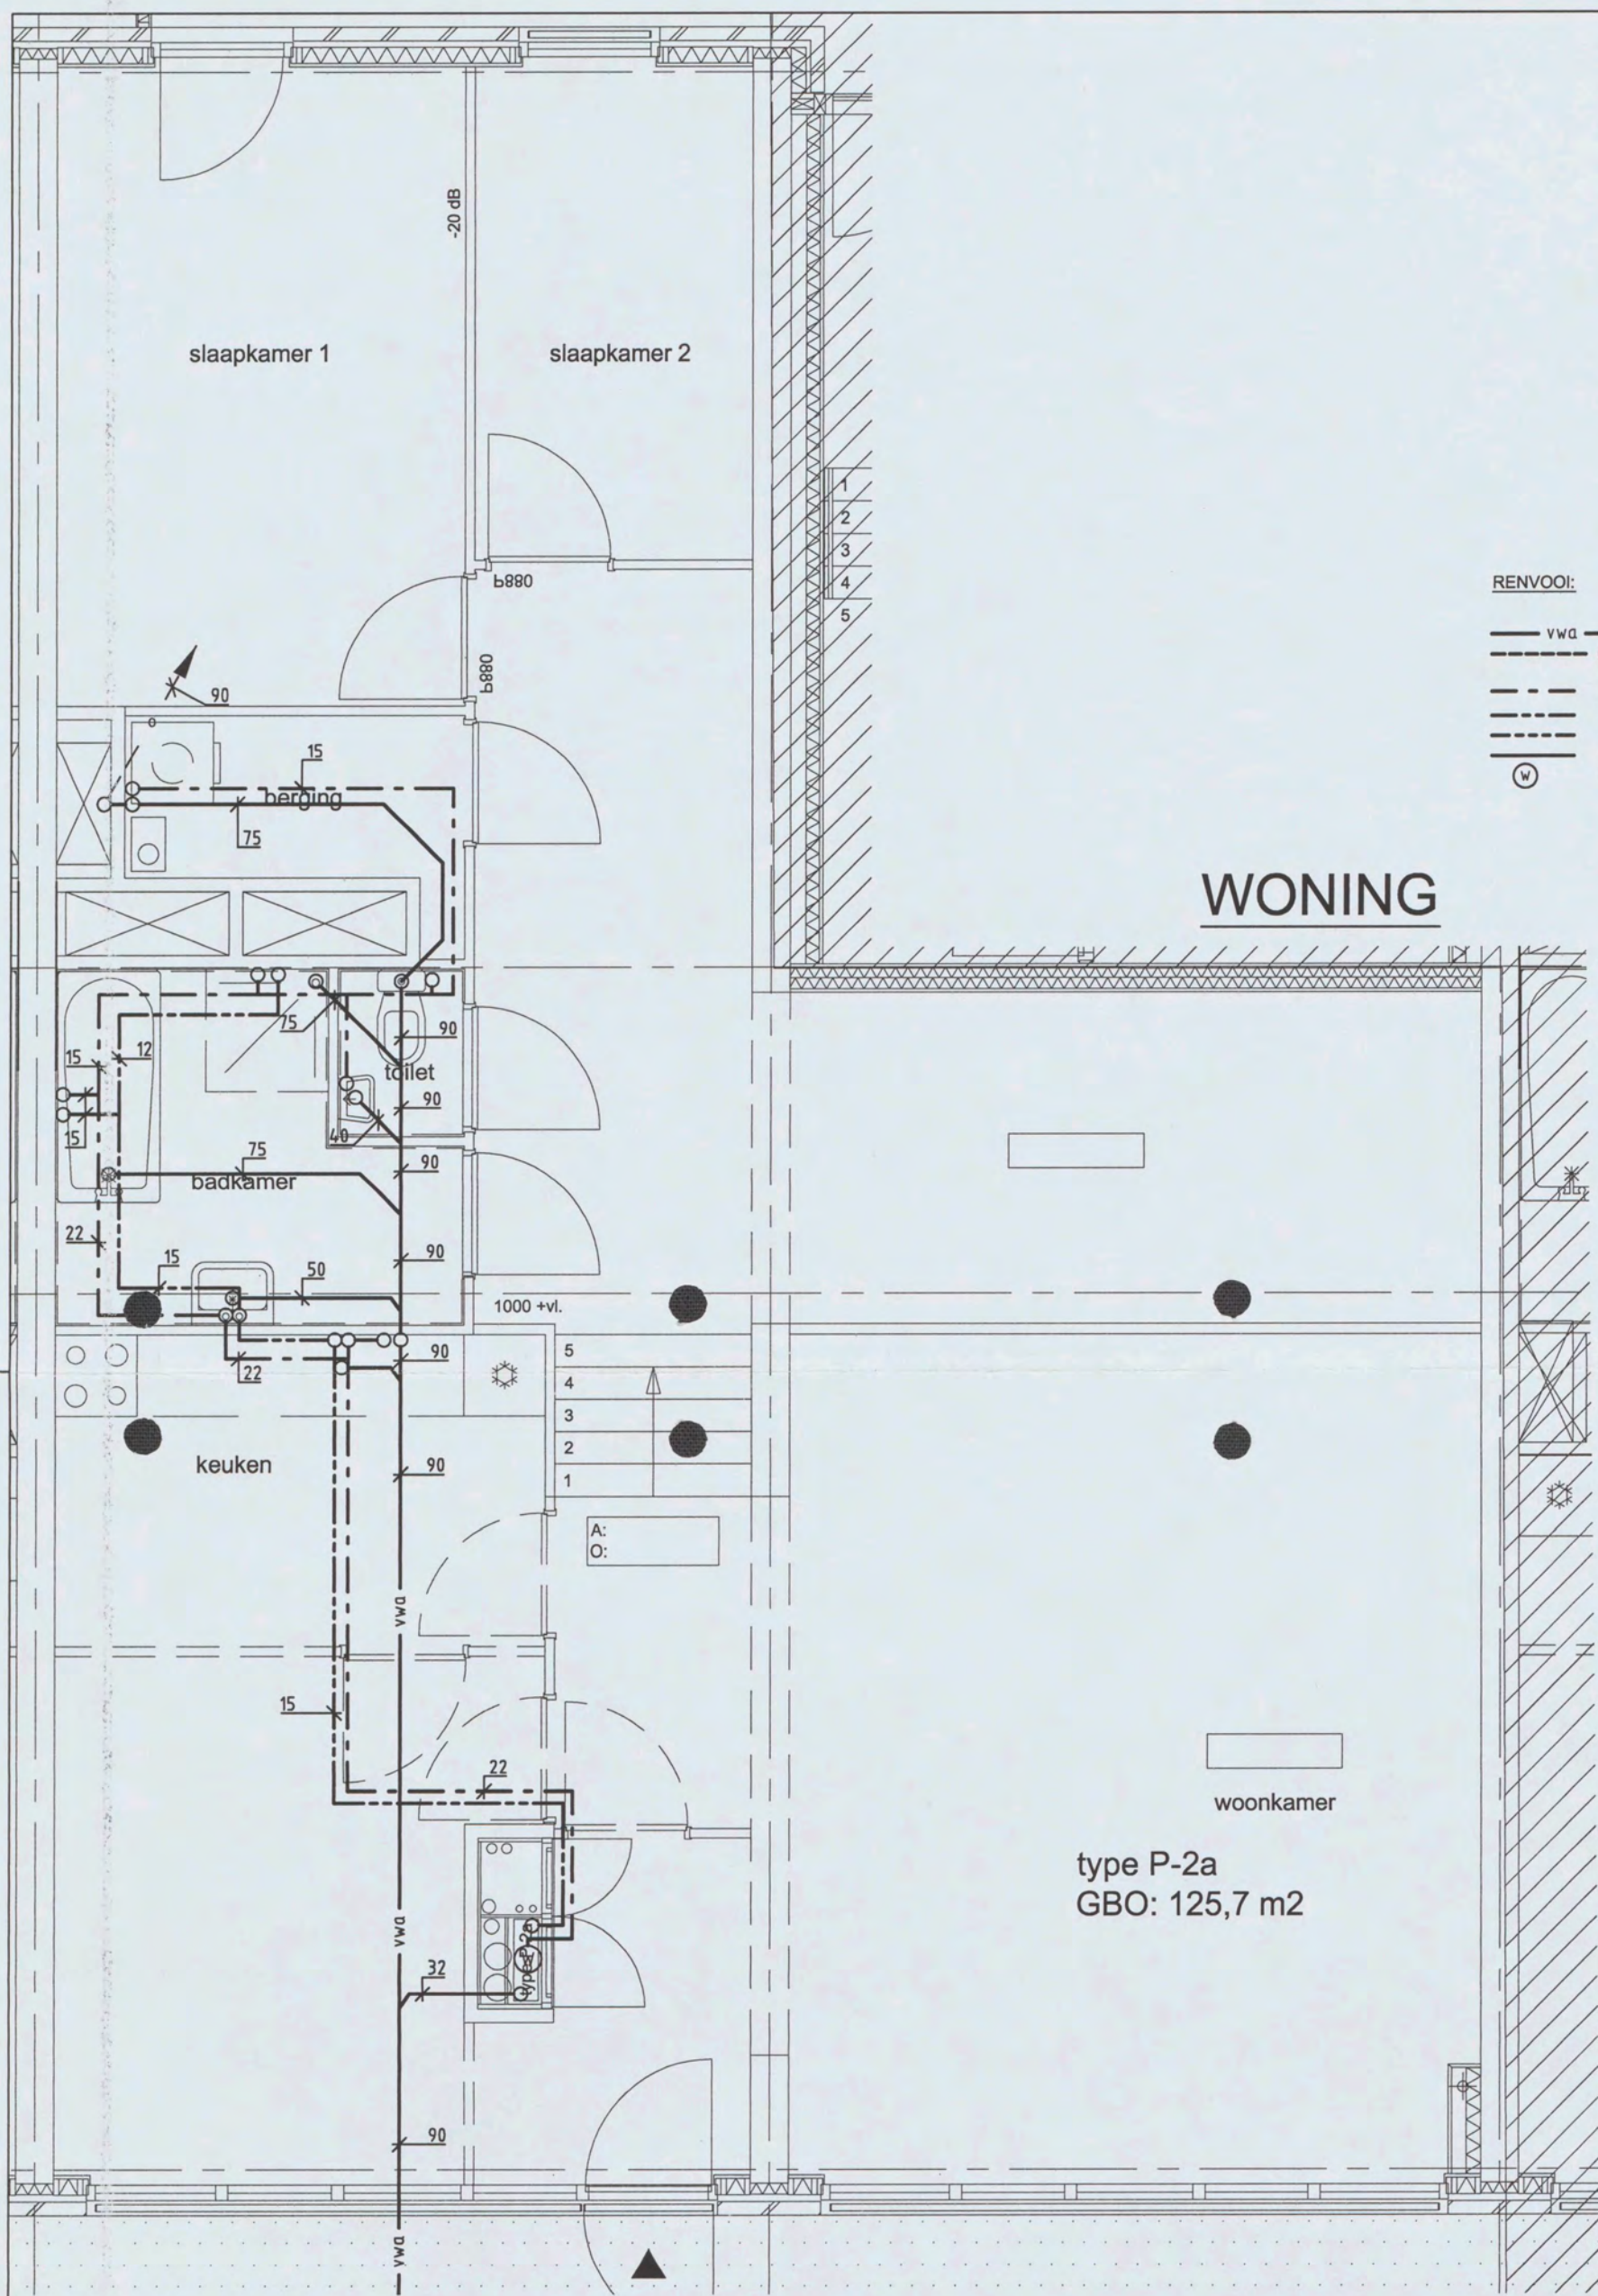

Ingenieurbureau Ebatech BV

5.1, 2, e

<http://www.ebatech.nl>

email: 5.1.2.e@ebatech.nl

GERENSTEIN 3
AMSTERDAM
DREEF TYPE P2a + P2a SP
SANITAIRE INSTALLATIE

projectleider:	5.1, 2, e	
engineer:	5.1, 2, e	☒ in bewerking
projectnr:		☒ concept
versie:	2.1	☒ gereed
formaat:	A3	☒ goedgekeurd
schaal:	1:50	tekeningsnummer: 520 TYPEP2a
blad:		1/1

bouwkundige tekeningnaam: 167800

versie: datum: 15-10-2004

