




Doorsnede 1

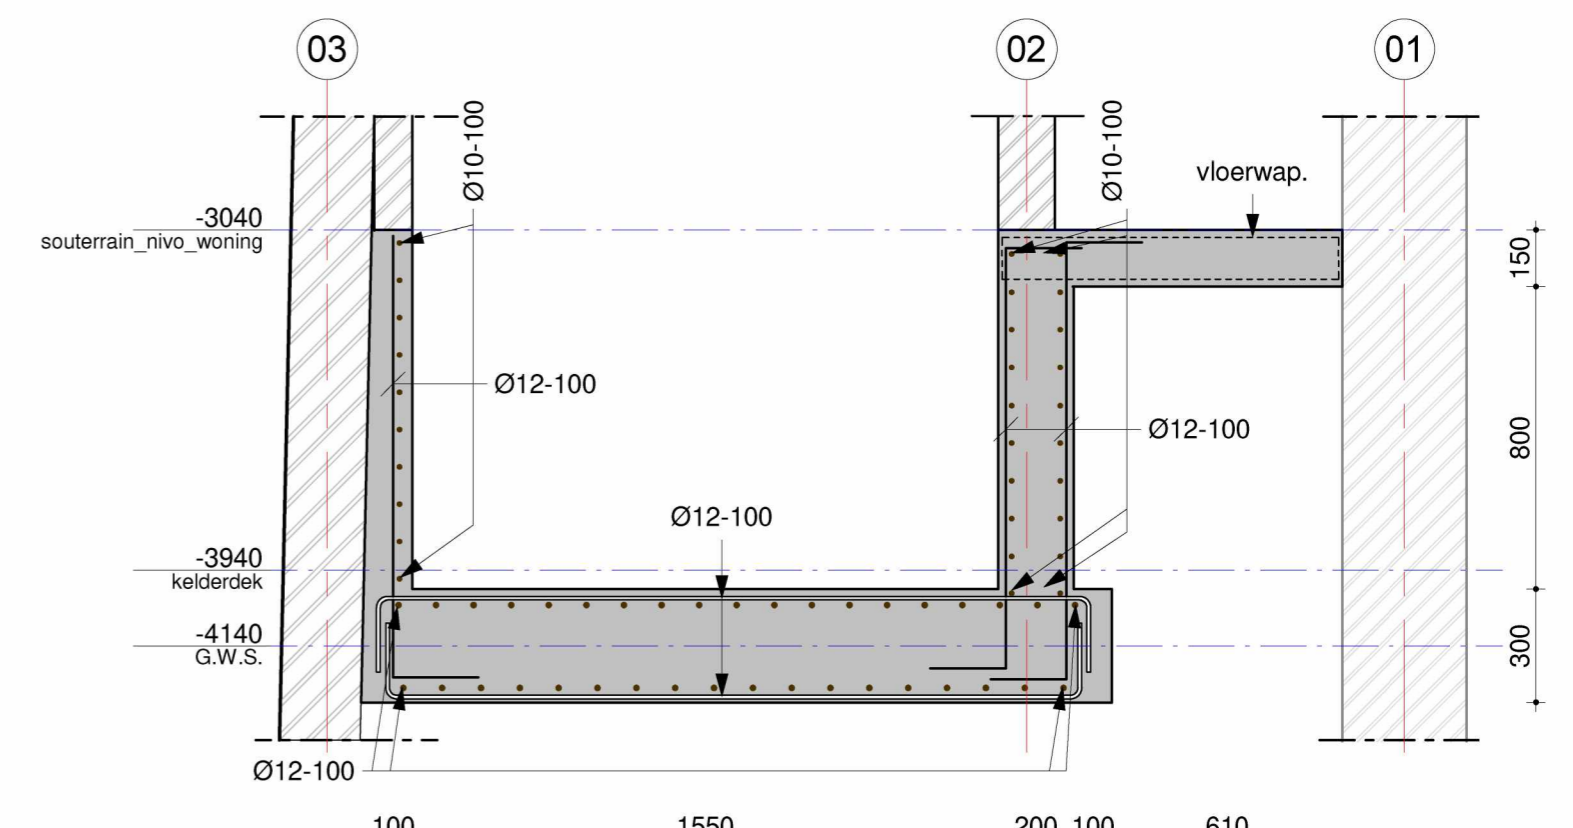


Doorsnede 2

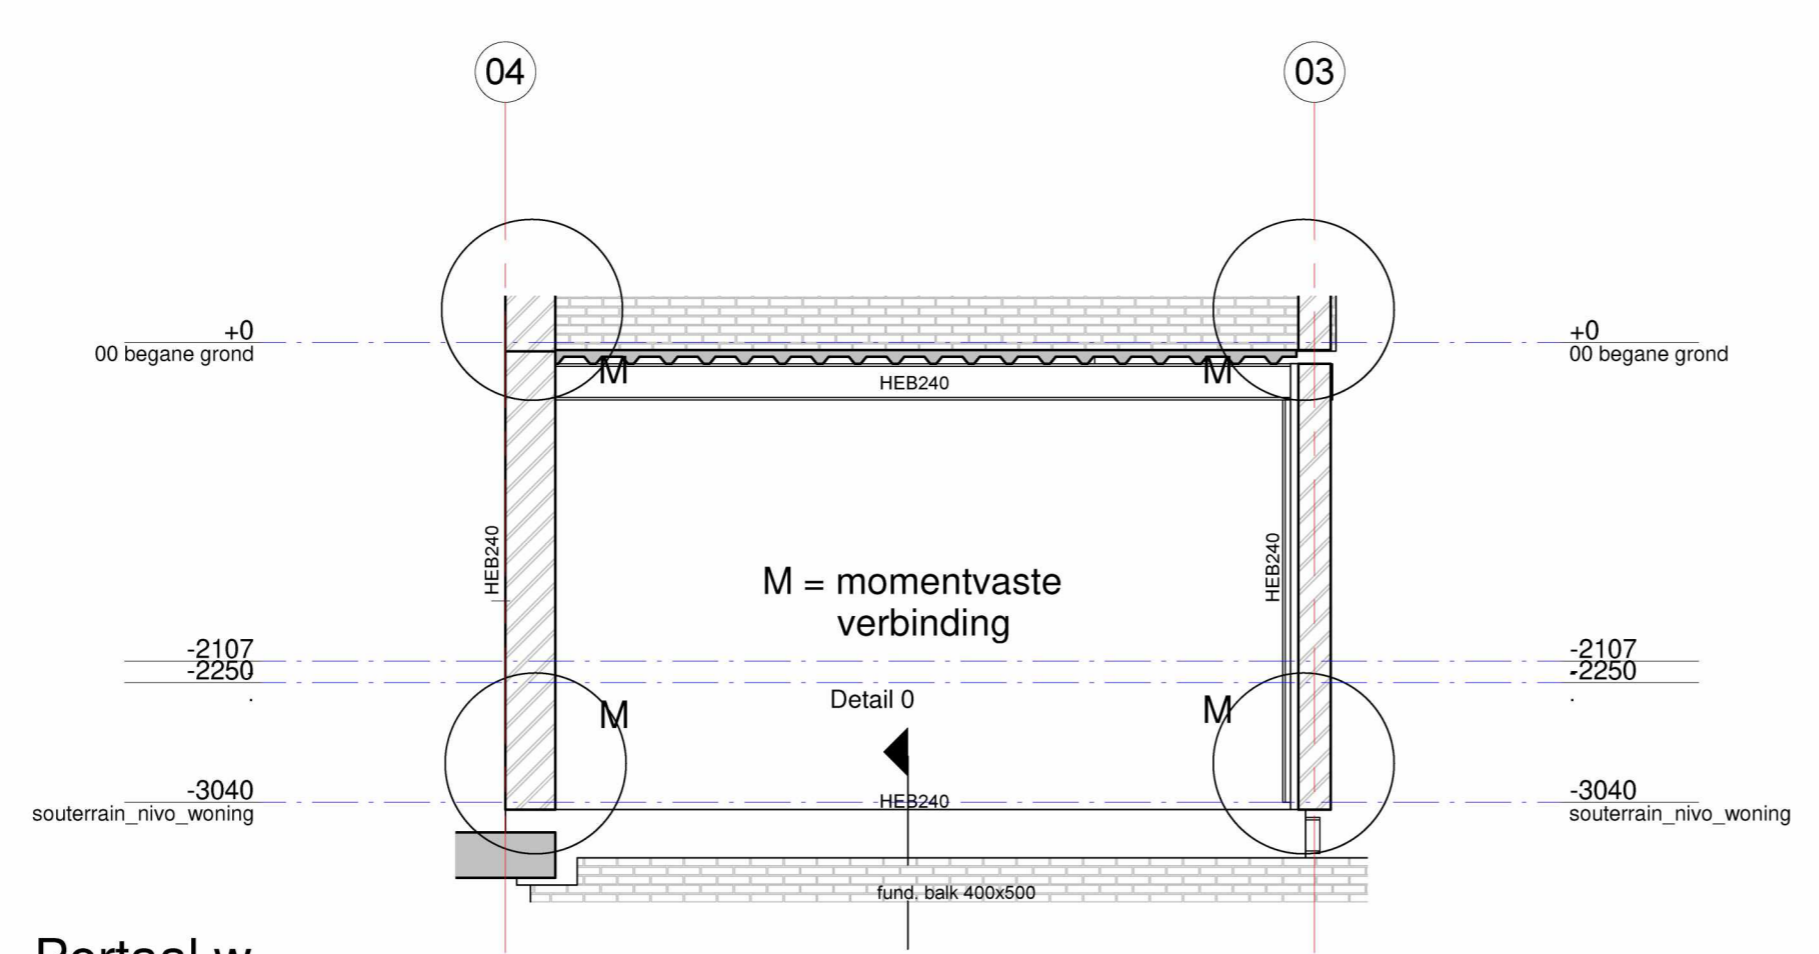


Portaal w

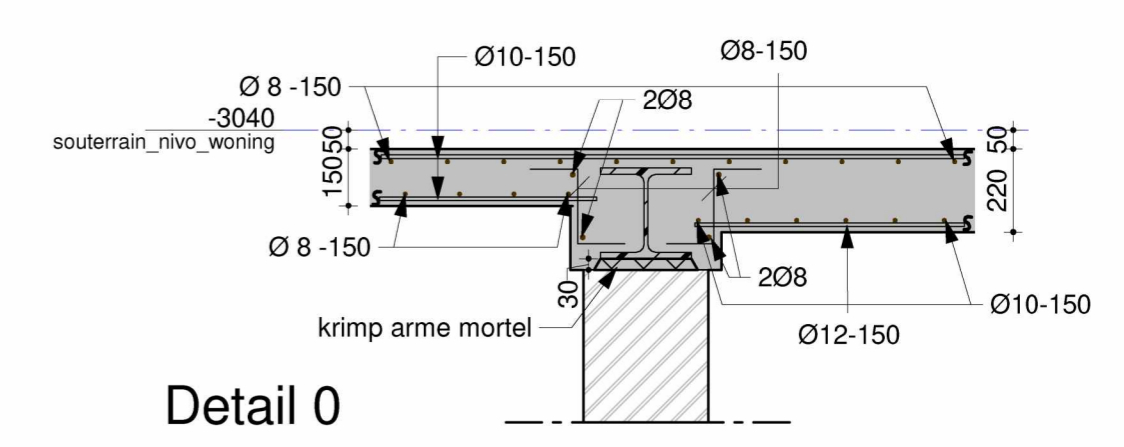


Detail 0

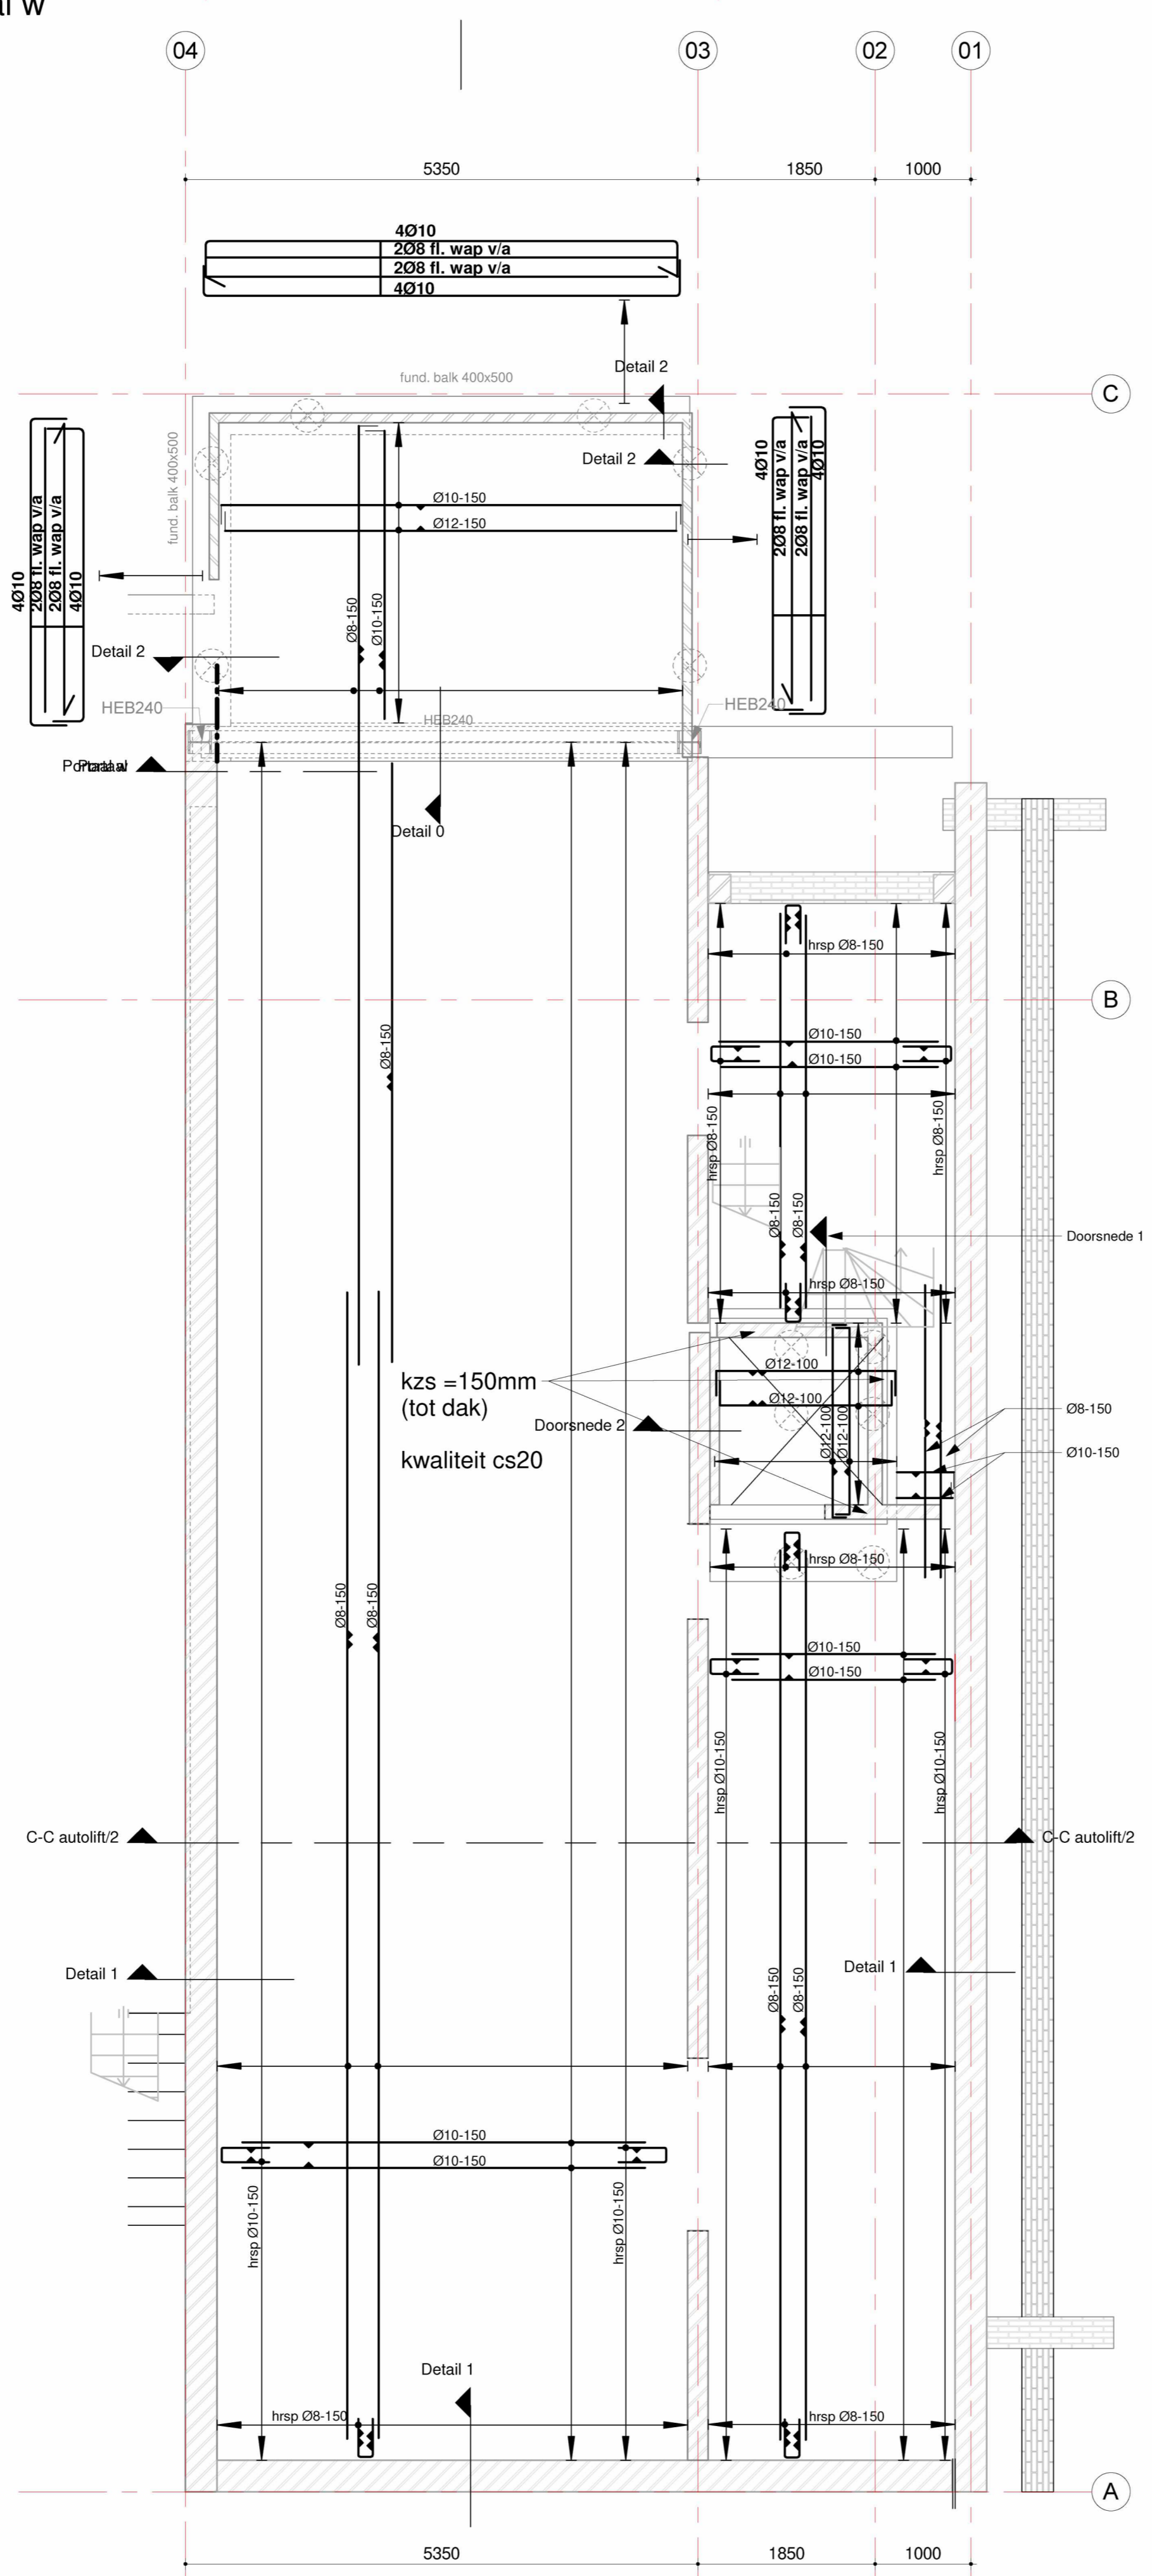

Souterrain nivo

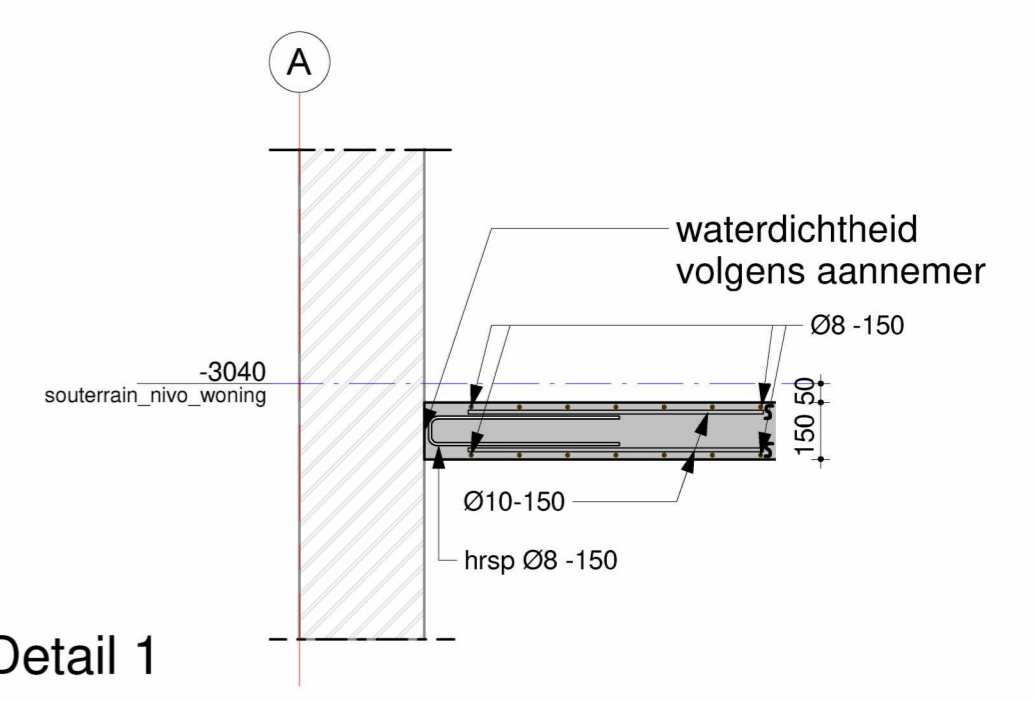

Detail 1

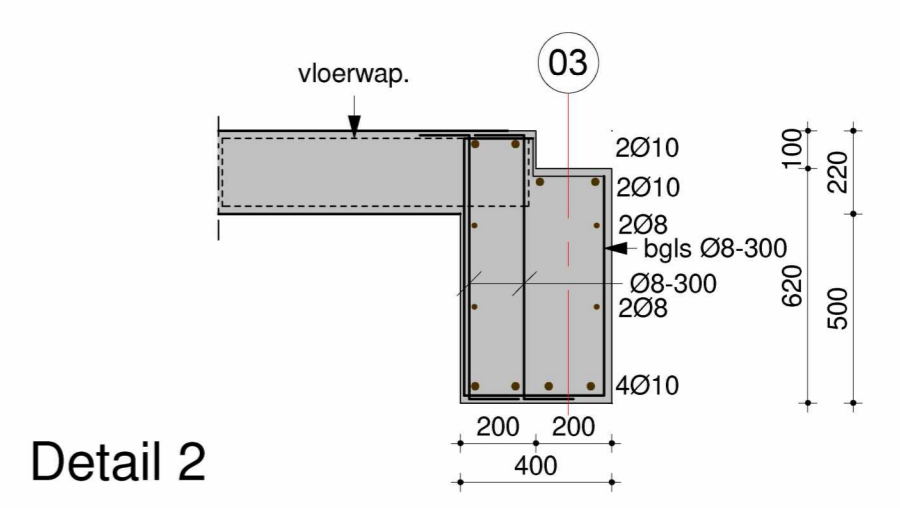

Detail 2

Deze tekening alleen te gebruiken voor wapening

laslengte wapening; indien anders aangegeven

diameter:	laslengte:	diameter:	laslengte:	diameter:	laslengte:
Ø 6		Ø 12	650mm	Ø 25	
Ø 8	400mm	Ø 16		Ø 32	
Ø 10	550mm	Ø 20		Ø 40	

opmerkingen:

algemene betonegevens:

dekking balken/voer:	dekking kolommen:	dekking wanden:	dekking vloeren:
30	30	25	15

de dekking dient minimaal gelijk te zijn aan de staafdiameter indien de staven groter dan Ø25 zijn, dient de dekking minimaal 1,5x de staafdiameter te zijn

opmerkingen:

- Algemeen:
- Alle maten in het werk te meten en controleren.
 - Stempelplan door aannemer uit te werken.

A 01-11-2019 Wijziging liftput (doorsnede 1)
 datum 08-10-2019 fase WERK status Definitief

Van Rossum Raadgevende Ingenieurs bv Amsterdam
 ir. [naam]
 Postbus 37290
 1030 AG Amsterdam
 tel. 020 - 615 37 11
 amsterdam@vanrossumbv.nl
 www.vanrossumbv.nl

project van Eeghenstraat 104 Amsterdam
 architect OZ Amsterdam

Souterrain woning, wapening

schaal 1:50
 formaat A1
 opsteller 9332

projectleider [naam]
 getekend [naam]
 boudend fase niveau volgnr. revisie

WEK3001w A